


VZOROVÝ ŘEZ 1:50

ŘEZ B-B'
ulice 5. KVĚTNA – ŘEZ OSOU PŘECHODU PRO CHODCE

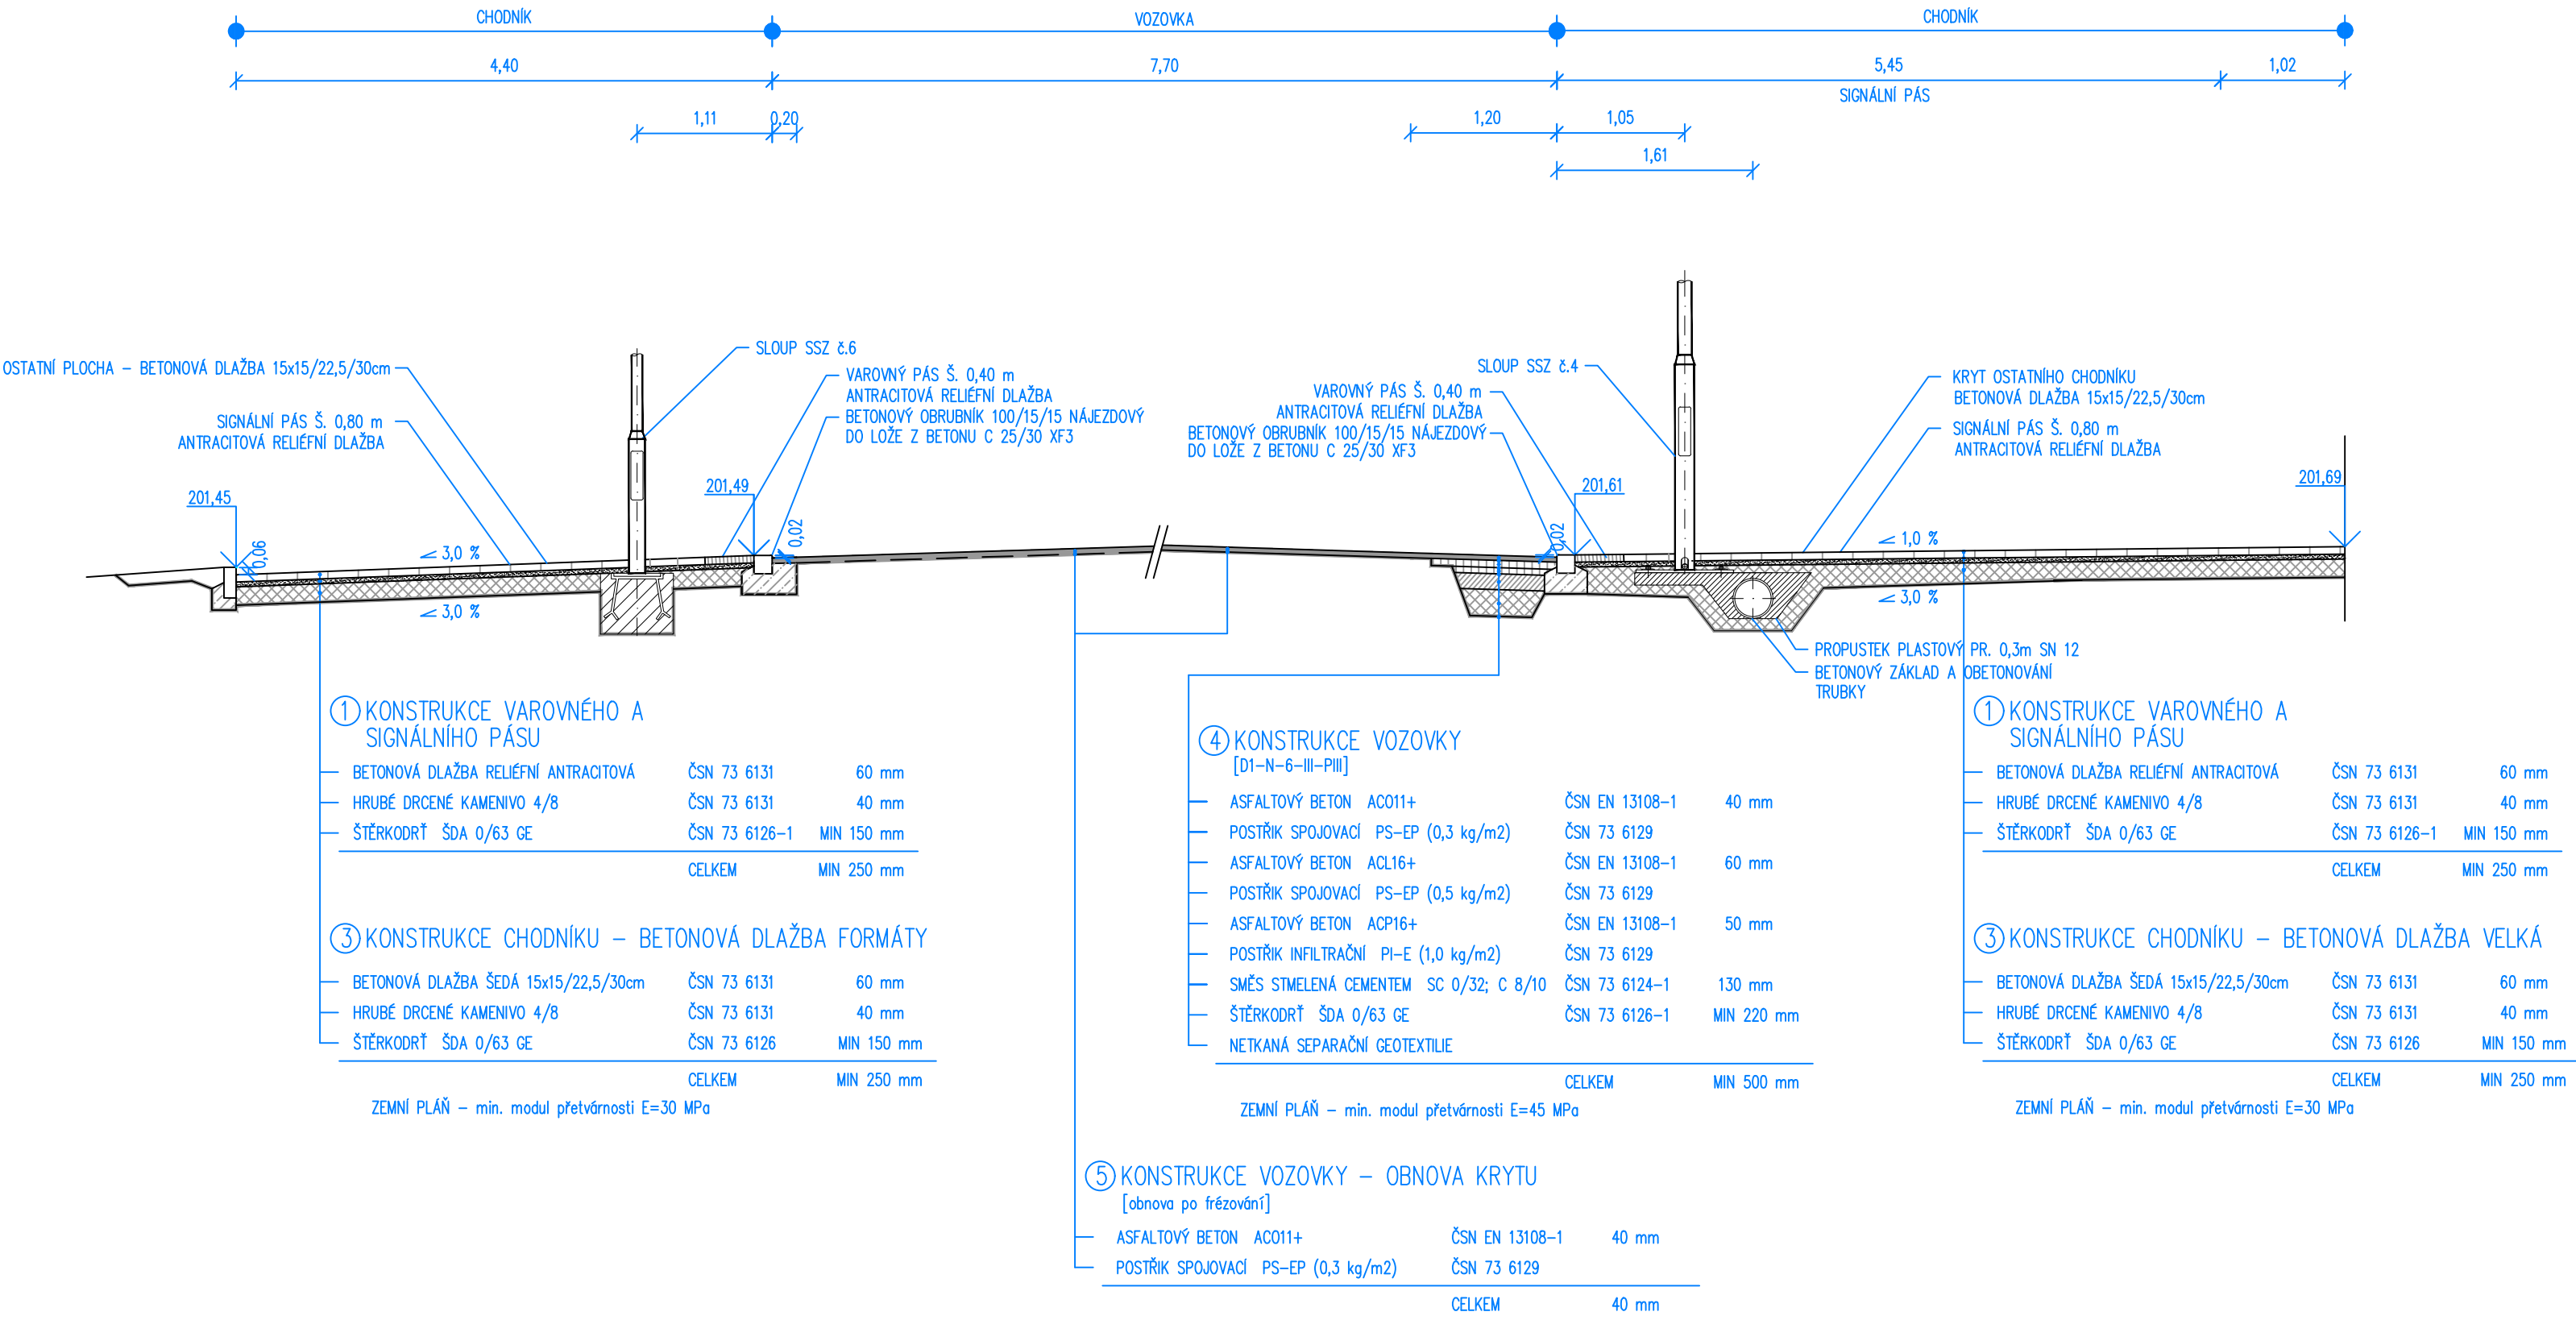

SOUŘADNICOVÝ SYSTÉM: JTSK			VÝŠKOVÝ SYSTÉM: Bpv		
ZODPOVĚDNÝ PROJEKTANT	Ing. Michal Šulc			AŽD Praha s.r.o. DAST Brno Žirovnická 3146/2 106 00 Praha 10	
VYPRACOVAL	Ing. Michal Šulc				
KONTROLOVAL	Ing. Jan Prokop				
Kraj: Středočeský		Místo: Měšice u Prahy, KÚ: 693448		DATUM	20241128
Investor: Krajská správa a údržba silnic Středočeského kraje				FORMÁT	3xA4
ZAKÁZKA				MĚŘÍTKO	1:50
Měšice, křižovatka silnic II/244 x III/2443 – SSZ				STUPEŇ PD	PDPS
NÁZEV OBJEKTU				ČÍSLO ZAKÁZKY	L21 N65 21
SO 101 Komunikace a zpevněné plochy				ARCHIVNÍ ČÍS.	–
NÁZEV PŘÍLOHY				ČÍS. SOUPRAVY	ČÍS. PŘÍLOHY
VZOROVÝ ŘEZ B-B'					D.1.3.2