




M 1:50

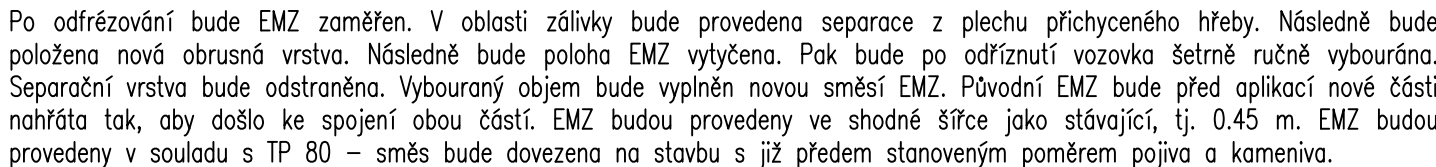

M 1:10

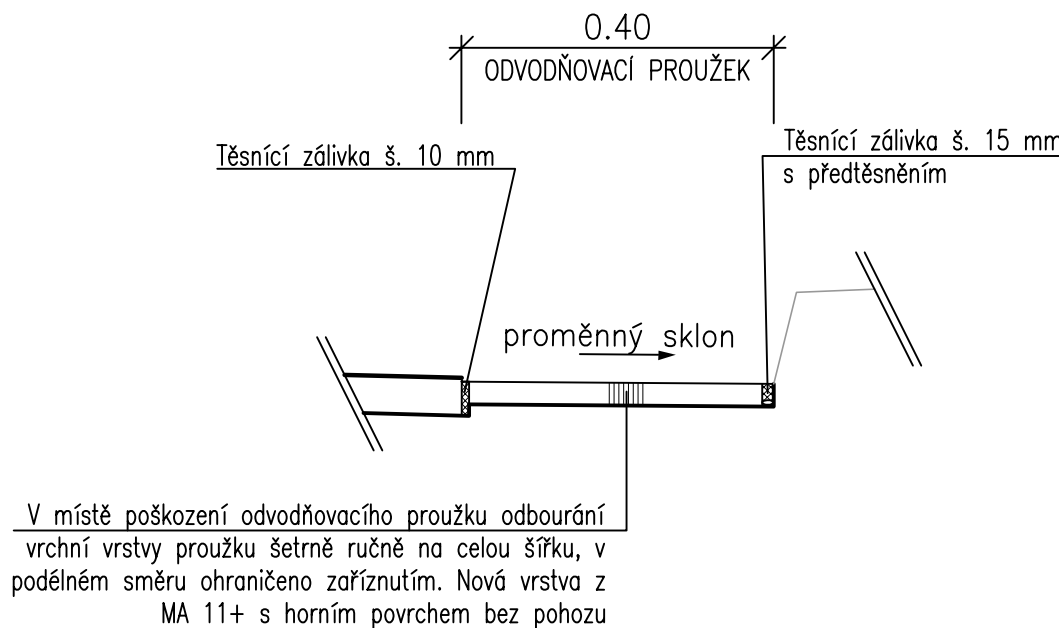


M 1:20

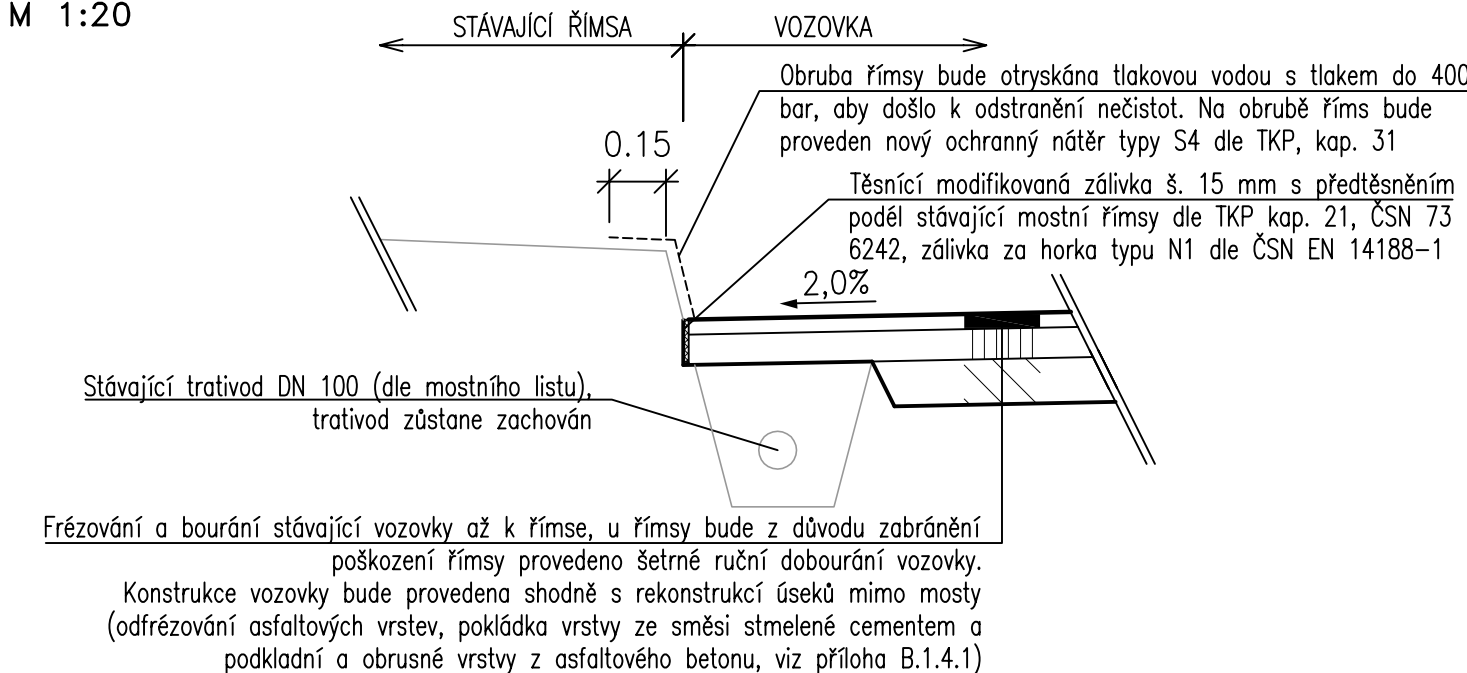

Objednatel:
STŘEDOČESKÝ KRAJ
ZBOROVSKÁ 11
150 21 PRAHA 5

Středočeský kraj

Výškový systém: Bpv

| | | | | |
|--------------------------|---------------------|--------------------------|---------------------|---|
| Číslo zakázky: | 17 201 00 | HIP: | Ing. David DVOŘÁČEK |  |
| Schválil: | Ing. Václav HVÍZDAL | 720951172, ddv@pontex.cz | <i>Petr</i> | |
| 24462219, vhw@pontex.cz | <i>Hru</i> | Zodp. projektant: | Ing. Petr PEŠTÁL | |
| Tech. kontrola: | Ing. Pavel HRDINA | Vypracoval: | Ing. Michael KUDERA | |
| 736662206, phr@pontex.cz | <i>Hrdina</i> | | <i>Kudera</i> | Praha 4, Bezová 1658, 147 14 tel: +420 244062215 fax: +420 244461038 |

ČÁST B

| | | | | | |
|---|--|--|--|--------------------------|-------------|
| Objednatel: Středočeský kraj | | Obec: Maskovice, Netvořice, Všetice | | Kraj: Středočeský | |
| Akce: | II/105 NETVOŘICE, REKONSTRUKCE, DSP/PDPS/IČ K SP SO 101 REKONSTRUKCE SILNICE II/105 SO 190 STÁLÉ DOPRAVNÍ ZNAČENÍ | | | Datum | Stupeň |
| Objekt: | | | | 04/2018 | PDPS |
| Příloha: | | | | Souprava | Č. přílohy |
| VZOROVÉ ŘEZY REKONSTRUKCE VOZOVKY NA MOSETCI | | | | B.1.4.2 | |