


PROPUSTEK V KM 1,402 VLEVO
M 1:100

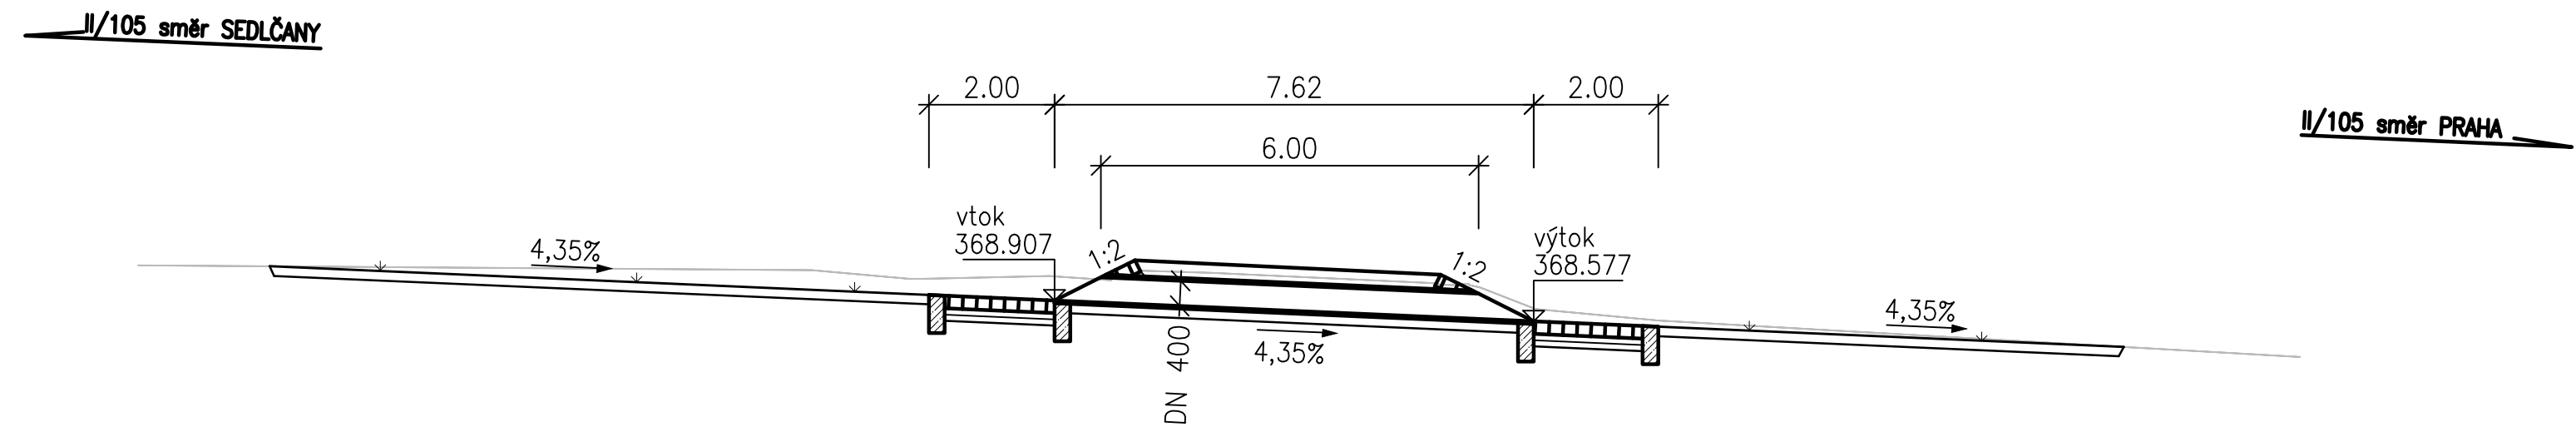


VYTYČENÍ NAVRŽENÝCH PROPUSTKŮ:

KM 1,402	Y	X	Z
Vtok	740609.55	1074476.63	368.907
Výtok	740606.83	1074469.53	368.577

KM 2,360	Y	X	Z
Vtok	740463.41	1075398.99	414.477
Výtok	740460.96	1075391.57	414.086

(souřadnicový systém S-JTSK)

PROPUSTEK V KM 2,360 VLEVO
M 1:100

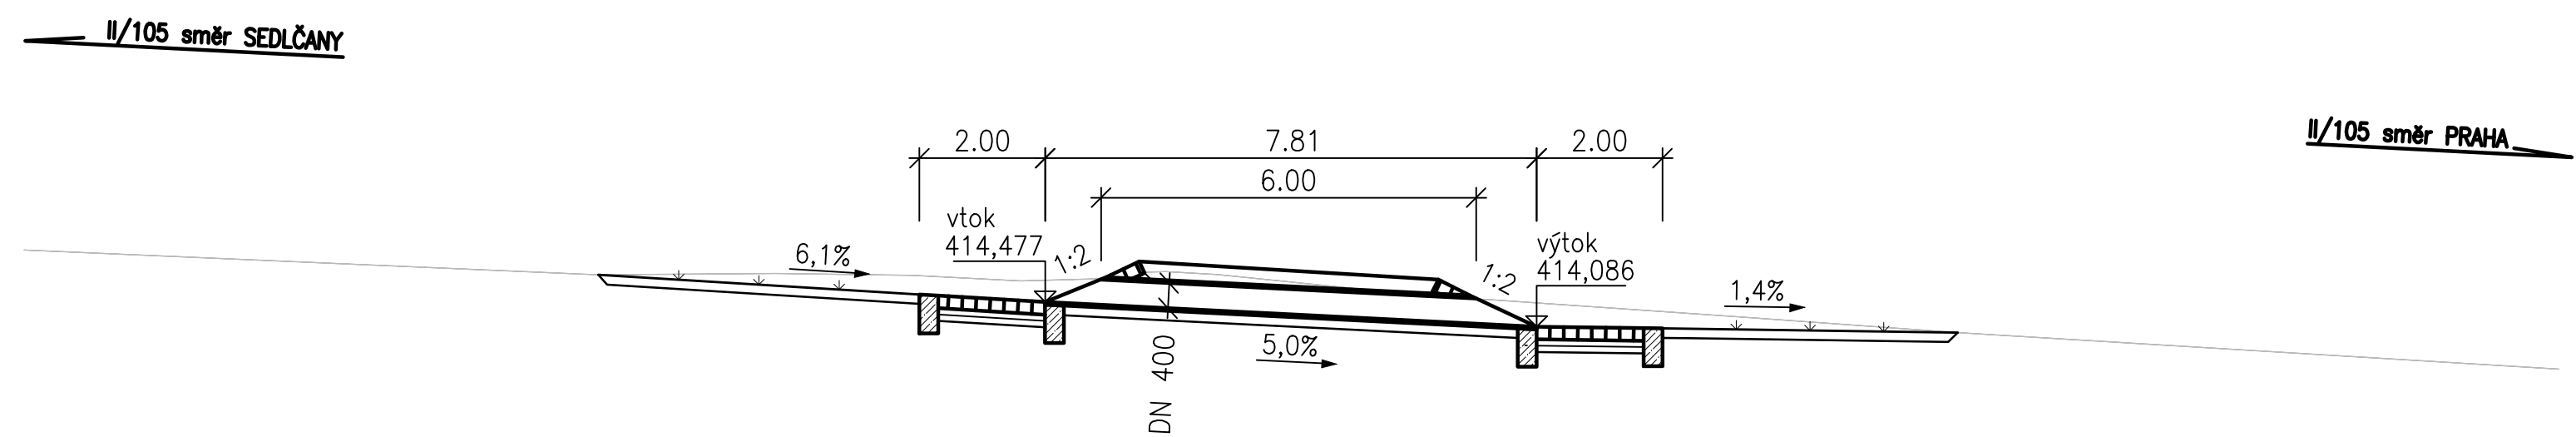

Akce: **II/105 NETVOŘICE, REKONSTRUKCE, DSP/PDPS/IČ K SP**

Objednatel:
**STŘEDOČESKÝ KRAJ
ZBOROVSKÁ 11
150 21 PRAHA 5**

Středočeský kraj

Souřadnicový systém: S-JTSK
Výškový systém: Bpv

ČÁST B

Číslo zakázky:	17 201 00	HIP:	Ing. David DVOŘÁČEK
Schválil:	Ing. Václav HVÍZDAL	Zodp. projektant:	Ing. Petr PEŠTÁL
244462219, vhw@pontex.cz			
Tech. kontrola:	Ing. Pavel HRDINA	Vypracoval:	Ing. Michael KUDERA
736662206, phr@pontex.cz			

PONTEx S.R.O.®

Praha 4, Bezová 1658, 147 14
tel: +420 244062215 fax: +420 244461038

Objednatel: Středočeský kraj	Obec: Maskovice, Netvořice, Všetice	Kraj: Středočeský
Akce: II/105 NETVOŘICE, REKONSTRUKCE, DSP/PDPS/IČ K SP	Datum: 04/2018	Stupeň: PDPS
Objekt: SO 101 REKONSTRUKCE SILNICE II/105 SO 190 STÁLÉ DOPRAVNÍ ZNAČENÍ	Souprava:	Č. přílohy: B.1.5.2
Příloha: PODÉLNÉ ŘEZY PROPUSTKY		