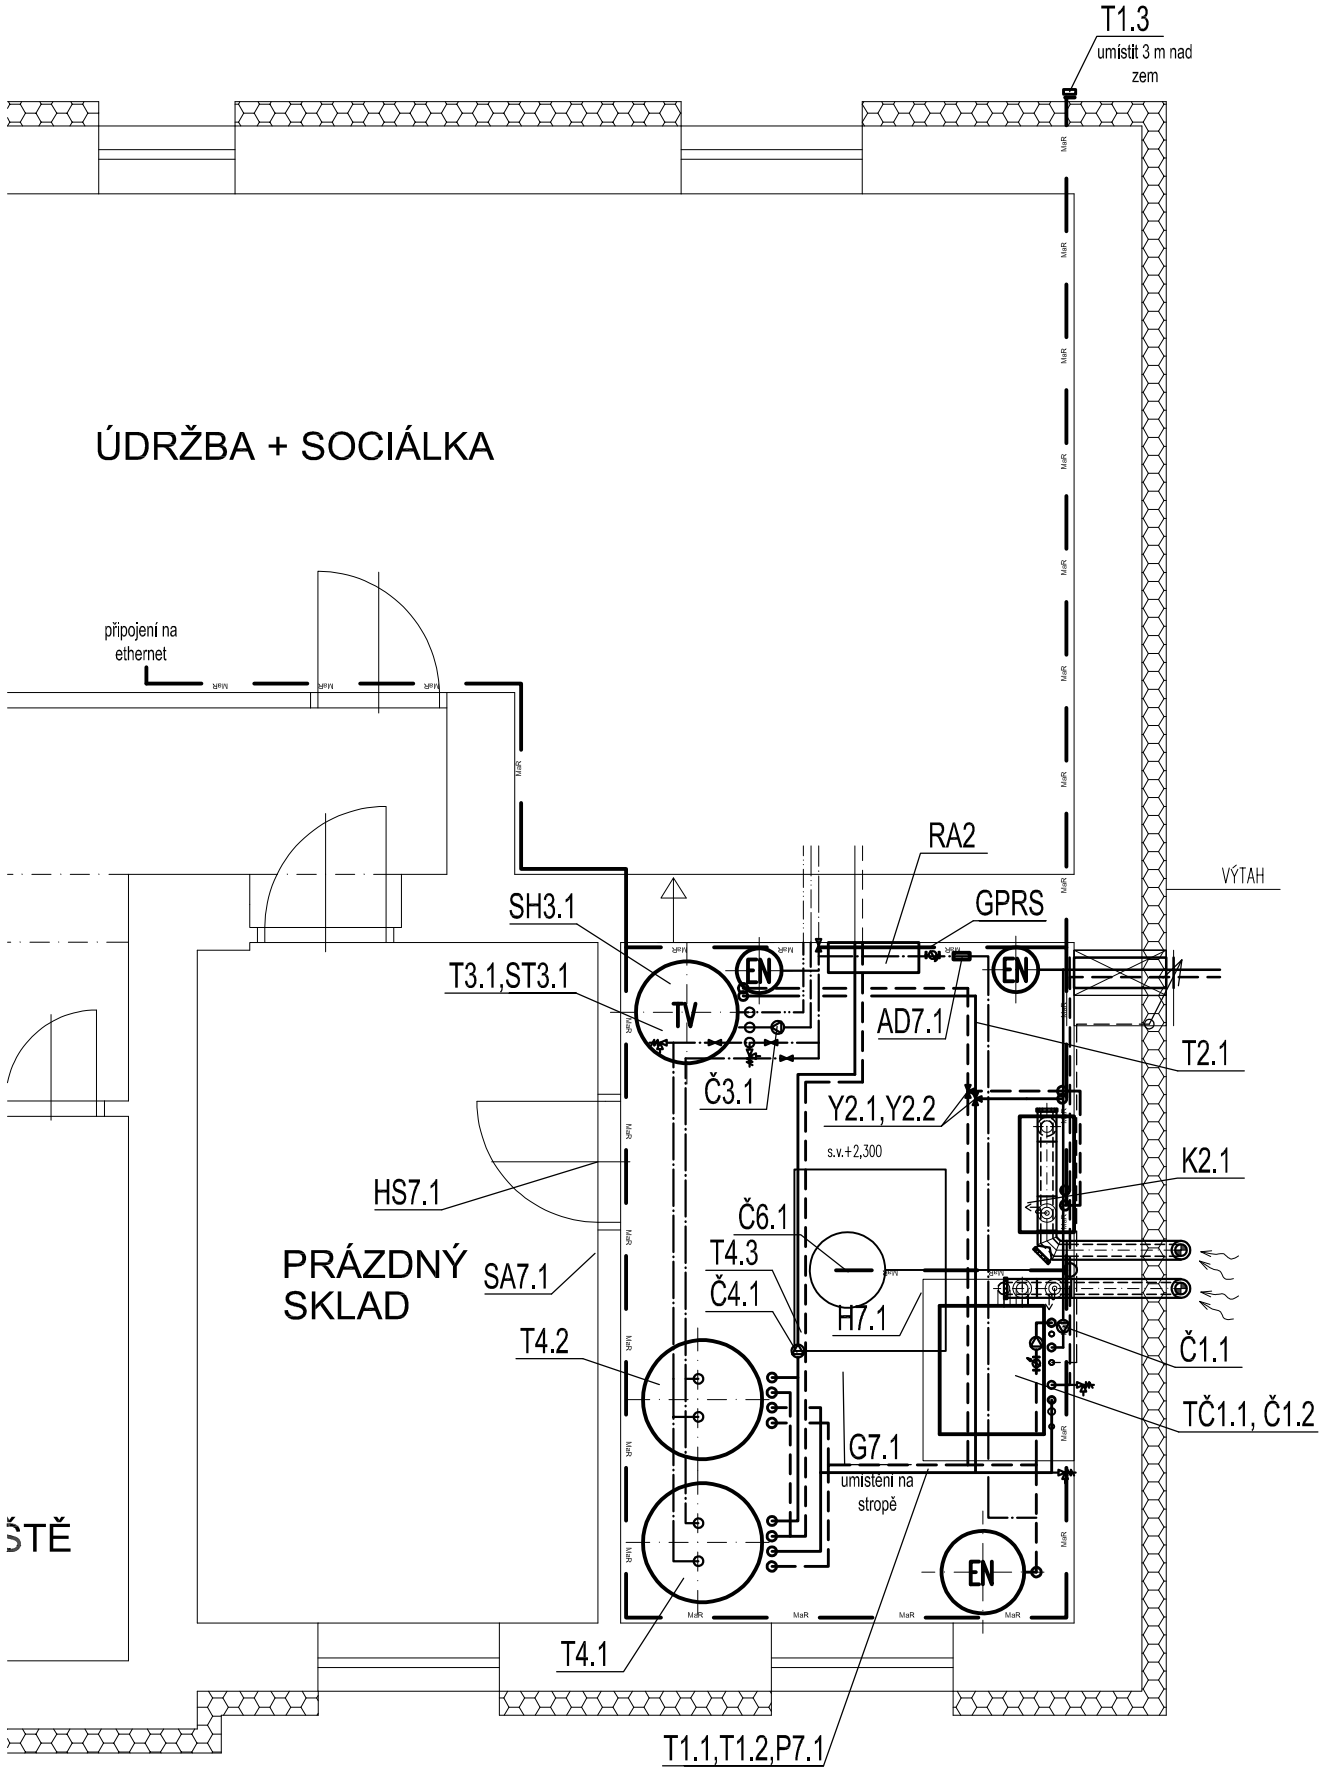

LEGENDA:

trasa MaR - vedena v drátěných žlabech 100x50, 50x50, případně v plastových žlabech/trubkách/ nebo pod omítkou

SÍŤ 3+N+PE ~ 50Hz 400V TN–S

Ochrana před úrazem el. proudem dle ČSN 33 2000–4–41 ed.3:

Automatickým odpojením od zdroje v sítích TN

Doplňková ochrana pospojováním

Doplňková ochrana – zásuvky pro napájení kalového čerpadla a doplň. zařízení chráněny proudovým chráničem

RA2 – napájení rozvaděče MaR z rozvaděče EI

S

Investor:	Domov Kladno - Švermov, poskytovatel sociálních služeb Vojtěcha Dundra 1032 273 09 Kladno - Švermov IČO: 71234462
Generální projektant:	EBC a D4 pro Domov Kladno-Švermov
..\.._podklady\Rozpisky\Logo EBC - bar.gif	Energy Benefit Centre a.s. Adresa: Křenova 438/3, 162 00 Praha 6 - Veleslavín IČO: 290 29 210, DIČ: CZ 290 29 210
..\.._podklady\rozpisky\Logo D4 BAR.jpg	Design 4 - projekty staveb, s.r.o. sídlo společnosti: Sokolská 1183, 460 01 Liberec korespondenční adresa - provozovna: Trávnice 902, 511 01 Turnov IČO: 228 01 936, DIČ: CZ 228 01 936
Projektant části PD: ..\.._podklady\rozpisky\Logo D4 BAR.jpg	Design 4 - projekty staveb, s.r.o. sídlo společnosti: Sokolská 1183, 460 01 Liberec korespondenční adresa - provozovna: Trávnice 902, 511 01 Turnov IČO: 228 01 936, DIČ: CZ 228 01 936
Místo stavby:	Vojtěcha Dundra 1032, 273 09 Kladno
Kraj:	Středočeský kraj
Stupeň dokumentace:	Dokumentace pro provedení stavby (DPS)
HIP:	Ing. M. Fejfar, Ing. J. Lechovský, Ing. L. Truhelka
Projektant:	Filip Račák, DiS.
Odpovědný projektant:	Ing. Jiří Ondřej
Název stavby:	Snížení energetické náročnosti objektů Domova Kladno-Švermov
Stavební objekt:	SO 02 - OBJEKT 2 - č.p. 1357
Část dokumentace:	D.1.4.5 Měření a regulace
Název dokumentu :	Půdorys technické místnosti

..\.._podklady\Rozpisky\foto rozpiska cisla.jpg

Datum:	Květen 2020
Číslo zakázky:	1930
Autorizace:	Paré č.:
Číslo dokumentu: 01	Měřítko: 1:50