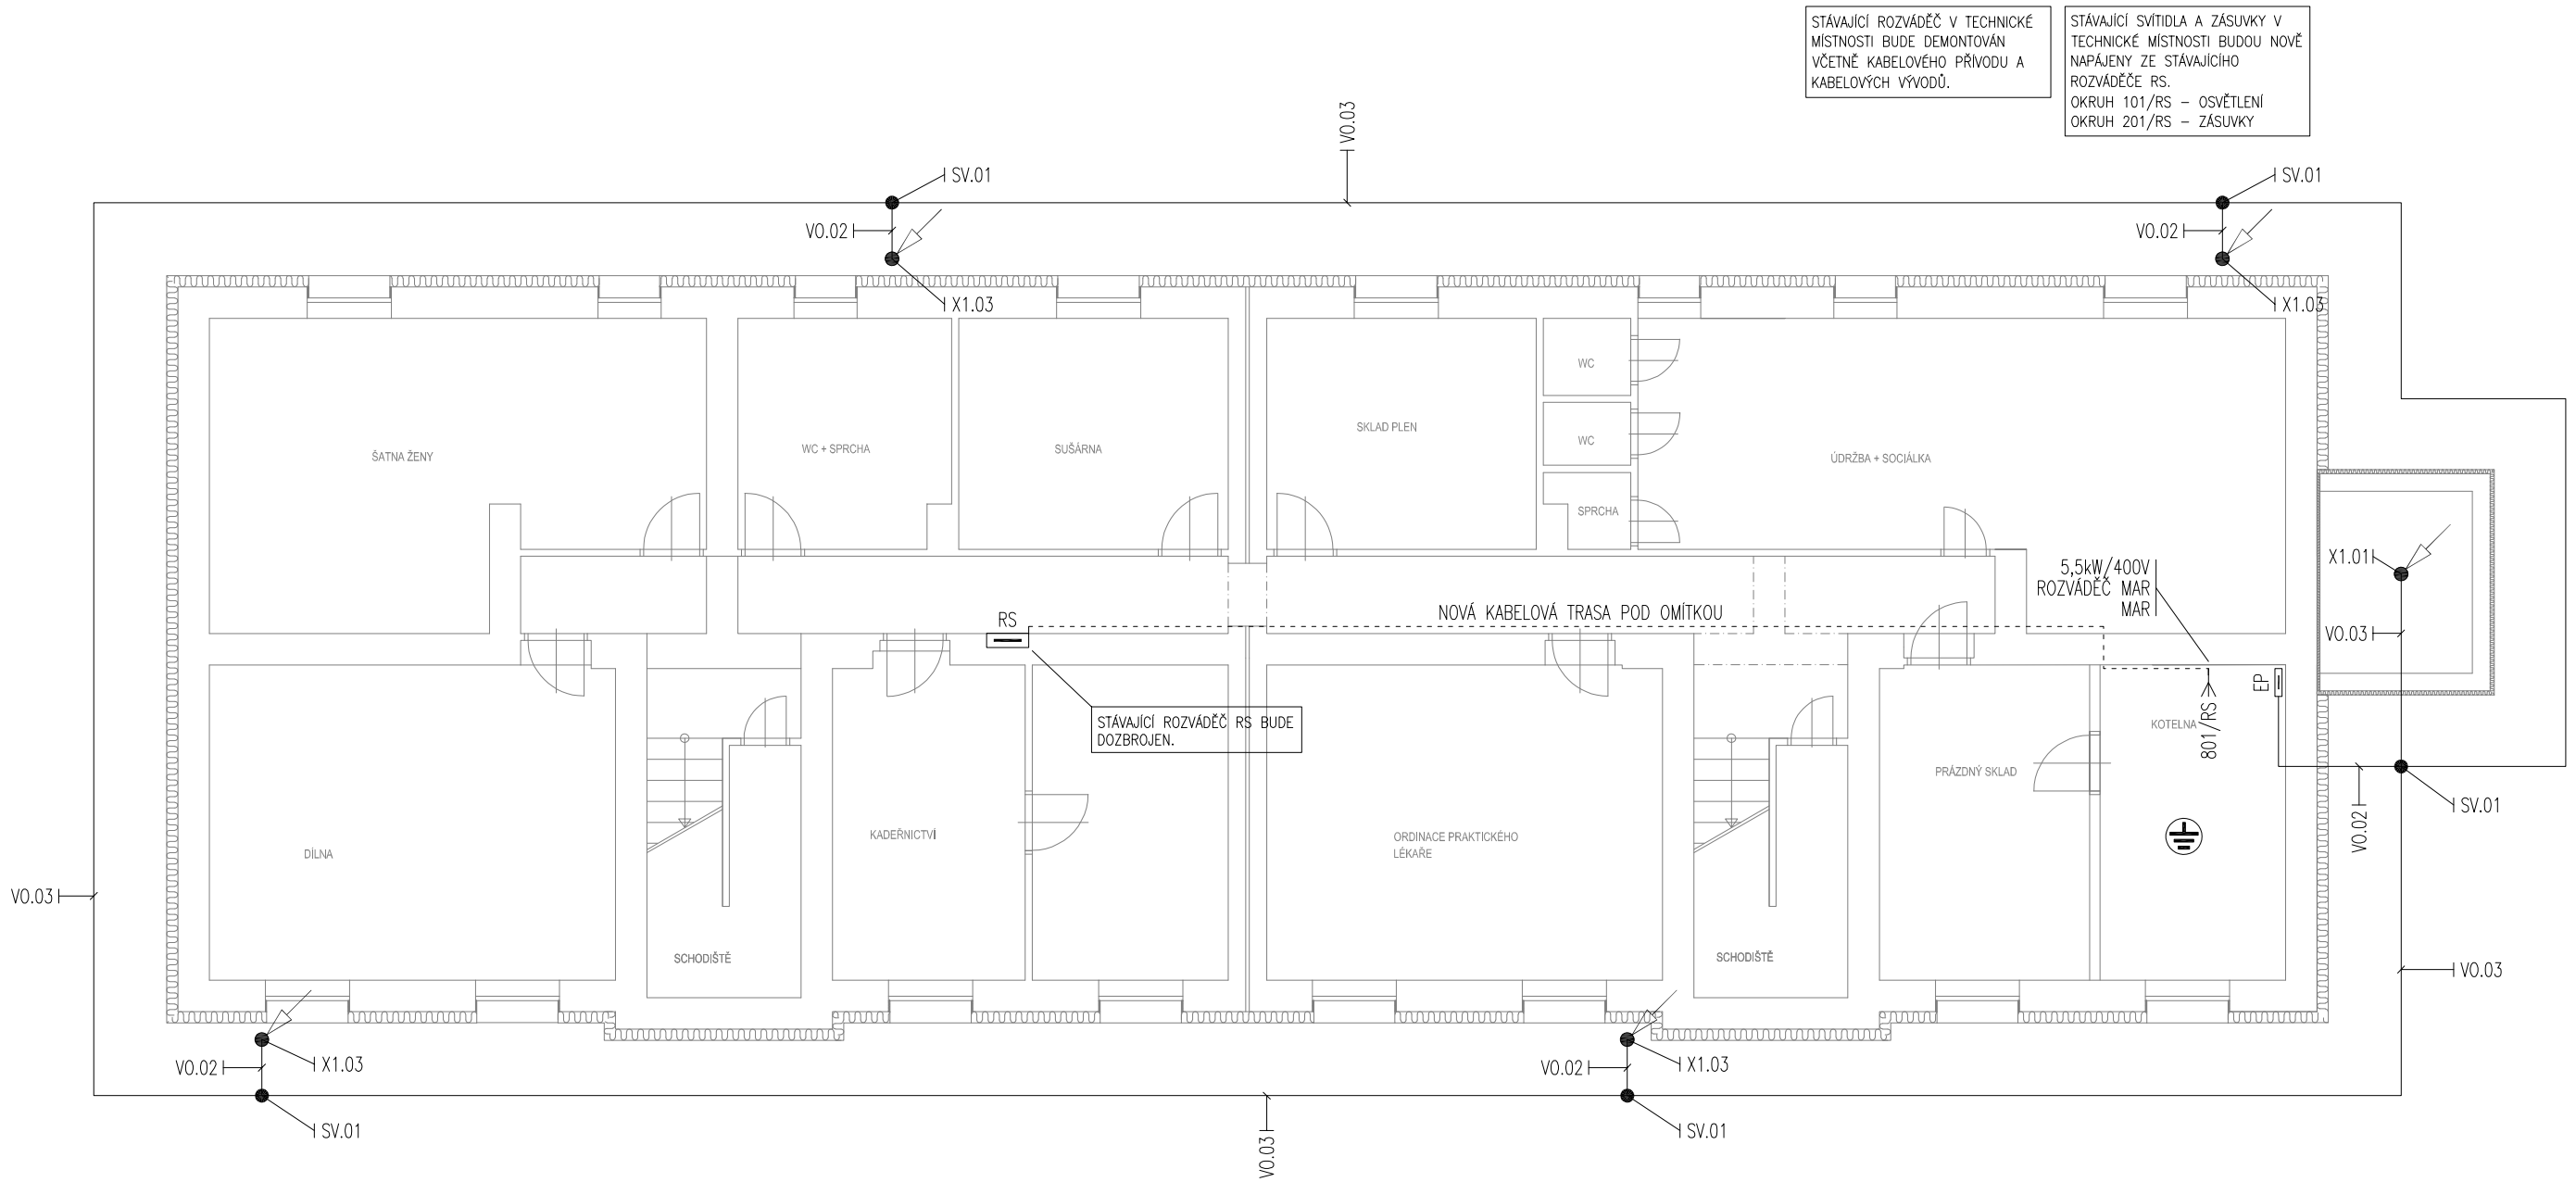

LEGENDA ZNAČEK:

	VÝVOD 3+PE+N, 400V
	V PROSTORU PROVEDENO DOPLŇKOVÉ POSPOJOVÁNÍ
	ROZVÁDĚČ
EP	EKVIPOTENCIÁLNÍ PŘÍPOJNICE (HOP)

LEGENDA BLESKOSVODU A UZEMNĚNÍ:

JS.01	JÍMACÍ STOŽÁR IZOLOVANÝ DRŽÁK, PODPŮRNÁ TRUBKA 2m, PŘÍPOJOVACÍ SADA, JÍMACÍ TYČ 2,5m
VO.01	VYSOKONAPĚŤOVÝ IZOLOVANÝ VODIČ VČETNĚ KOTVENÍ A PODPĚR PRO DOSTATEČNOU VZDÁLENOST Smax=75cm
VO.02	VODIČ FeZn ø 10 VČETNĚ KOTVENÍ A PODPĚR
VO.03	OBVODOVÝ ZEMNÍCÍ VODIČ FeZn 30/4 VČETNĚ BETONOVÉHO KRYTÍ 5 cm
SZ.01	SVORKA ZKUŠEBNÍ VČETNĚ LITINOVÉ CHODNÍKOVÉ KRABICE
X1.01	VÝVOD VODIČE FeZn 30/4 PRO PŘÍPOJENÍ VÝTAHU/PLOŠINY
X1.02	VÝVOD VODIČE FeZn ø10 PRO PŘÍPOJENÍ UZEMNĚNÍ ELEKTROINSTALACE (EKVIPOTENCIÁLNÍ PŘÍPOJNICE)
X1.03	VÝVOD VODIČE FeZn ø10 PRO PŘÍPOJENÍ SVODU BLESKOSVODU (SVORKA ZKUŠEBNÍ)
SV.01	SPOJ PROVEDENÝ SVÁREM SVÁR BUDE SCHÁNĚN PROTI KOROZI

Investor:	Domov Kladno - Švermov, poskytovatel sociálních služeb Vojtěcha Dundra 1032 273 09 Kladno - Švermov IČO: 71234462
Generální projektant:	EBC a D4 pro Domov Kladno-Švermov
ENERGY BENEFIT CENTRE	Energy Benefit Centre a.s. Adresa: Křenova 438/3, 162 00 Praha 6 - Veleslavín IČO: 290 29 210, DIČ: CZ 290 29 210
DESIGN4 PROJEKTY STAVEB	Design 4 - projekty staveb, s.r.o. sídlo společnosti: Sokolská 1183, 460 01 Liberec korespondenční adresa - provozovna: Trávnice 902, 511 01 Turnov IČO: 228 01 936, DIČ: CZ 228 01 936
Projektant části PD: OP ELECTRIC	OP Electric s.r.o. sídlo společnosti: Jana Šťastného 593, 252 10 Mníšek pod Brdy korespondenční adresa - provozovna: Mníšek pod Brdy 600, 252 10 IČO: 024 47 185, DIČ: CZ 024 47 185
Místo stavby:	Vojtěcha Dundra 1032, 273 09 Kladno
Kraj:	Středočeský kraj
Stupeň dokumentace:	Dokumentace pro provádění stavby (DPS)
HIP:	Ing. M. Fejfar, Ing. J. Lechovský, Ing. L. Truhelka
Projektant:	Oto Papoušek
Odpovědný projektant:	Oto Papoušek
Název stavby:	Snížení energetické náročnosti objektů Domova Kladno-Švermov
Stavební objekt:	SO 02 – OBJEKT 2 – Č.P. 1357
Část dokumentace:	D.2.4.4 Silnoproudá elektrotechnika a bleskosvod
Název dokumentu :	Půdorys 1.PP

Datum:	06/2020
Číslo zakázky:	1930
Autorizace:	Paré č.:
Číslo dokumentu:	Měřítko:
D.2.4.4.101	1:100