


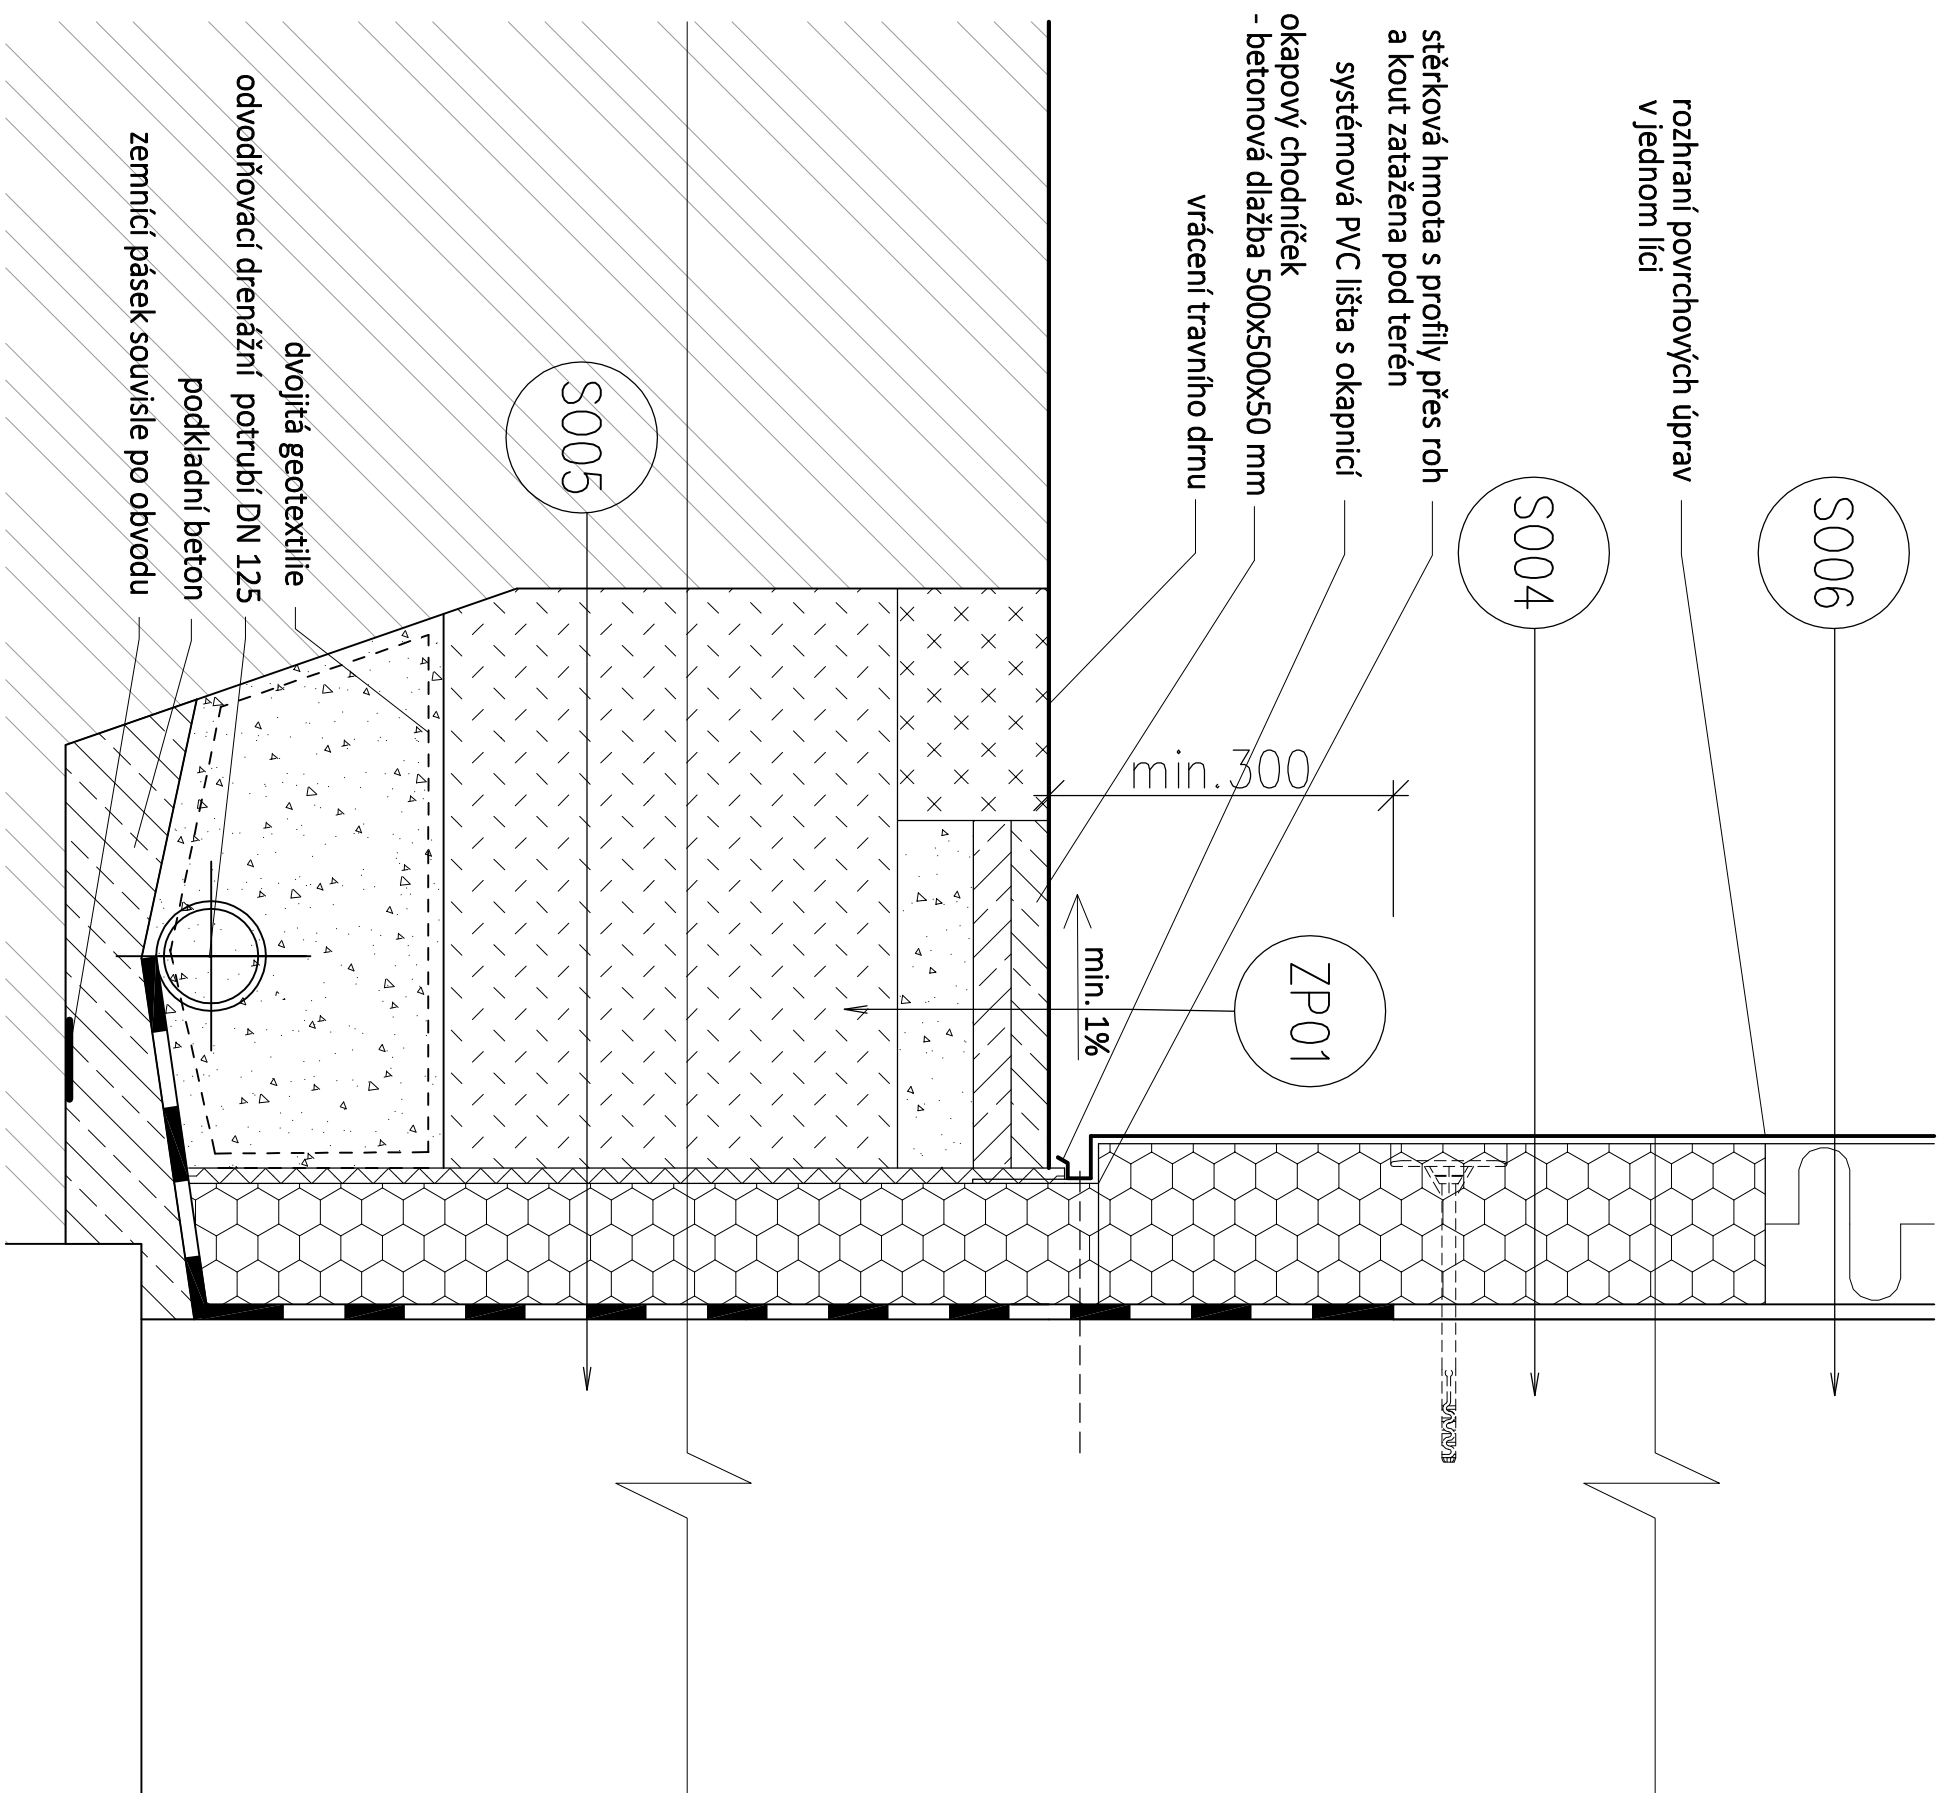



SEZNAM DETAILŮ	
Det1	Řešení soklové části a části pod terénem
Det2	Řešení přesahu střechy
Det3	Řešení nadpraží a parapetu stávajícího okna
Det4	Řešení návaznosti zateplení na výlahovou šachtu
Det5	Osazení přecherpávací šachty

POZNÁMKY:
Kontaktní zateplovací systém bude proveden dle technologického předpisu výrobce.
Všechny konstrukční detaily KZS budou provedeny dle požadavků Čechu pro zateplování budov ČR.
Všecké použité materiály budou kvalitativní třídy A.


Investor:		Domov Kladno - Švermov, poskytovatel sociálních služeb Vojtěcha Dundra 1032 273 09 Kladno - Švermov IČO: 71234462	
Generální projektant:		EBC a D4 pro Domov Kladno-Švermov Energy Benefit Centre a.s. Adresa: Křenova 438/3, 162 00 Praha 6 - Velešlavín IČO: 290 29 210, DIČ: CZ 290 29 210	
			
Projektant částí PD:		Design 4 - projekty staveb, s.r.o. sidlo společnosti: Sokolská 1183, 460 01 Liberec korespondenční adresa - provozovna: Trávníce 902, 511 01 Turnov IČO: 228 01 936, DIČ: CZ 228 01 936	
			
Místo stavby:	Vojtěcha Dundra 1032, 273 09 Kladno		
Kraj:	Středočeský kraj		
Stupeň dokumentace:	Dokumentace pro provádění stavby (DPS)		
HIP:	Ing. M. Fejfar, Ing. J. Lechovský, Ing. L. Truhelka		
Projektant:	Marcela Bukvičková DIŠ.		
Odpovědný projektant:	Ing. M. Fejfar, Ing. J. Lechovský, Ing. L. Truhelka		
Název stavby:	Snižování energetické náročnosti objektů Domova Kladno-Švermov		
Stavební objekt:	SO 01 - OBJEKT 1 - č.p. 1454		
Část dokumentace:	D.1.1 Architektonicko-stavební řešení		
Název dokumentu :	Detaily		
Číslo dokumentu:		D.1.1.21	
Měřítko:		—	





Název detailu :	Označení detailu :	Měřítko:
Řešení soklové části a části pod terénem	Det. 1	1:10

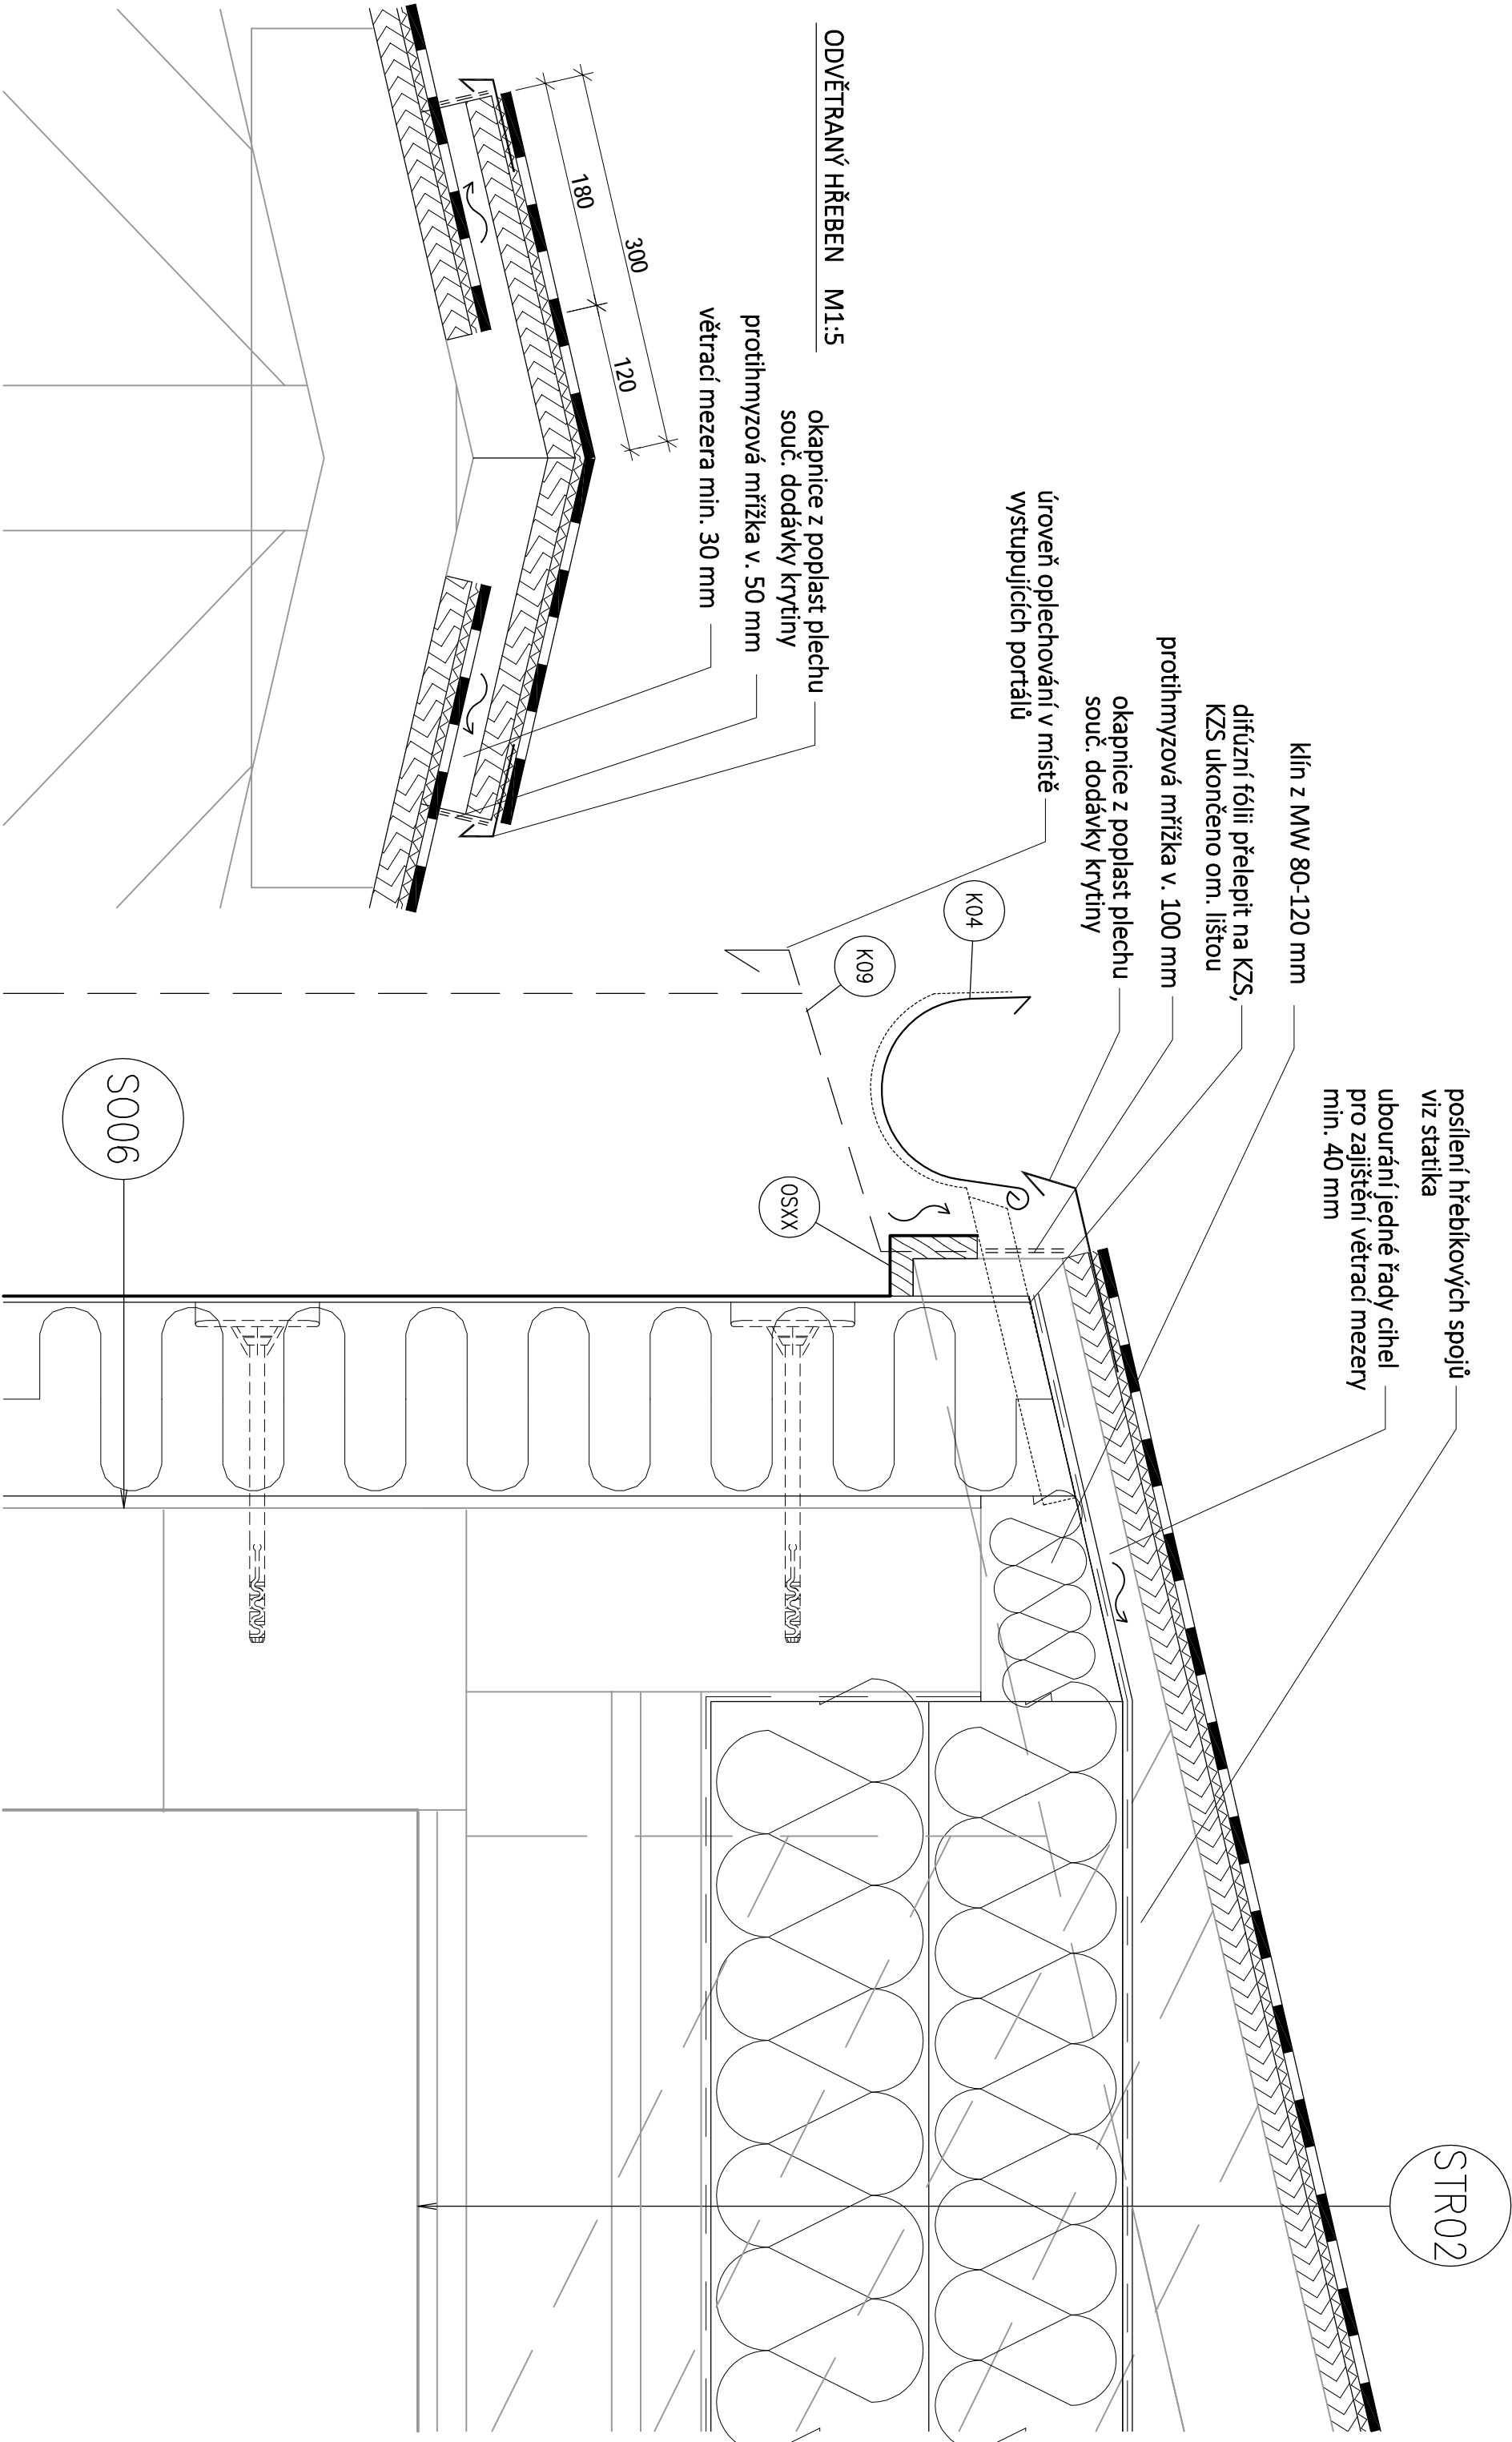

Název detailu :	Označení detailu :	Měřítko:
Řešení přesahu střechy	Det2	1:5

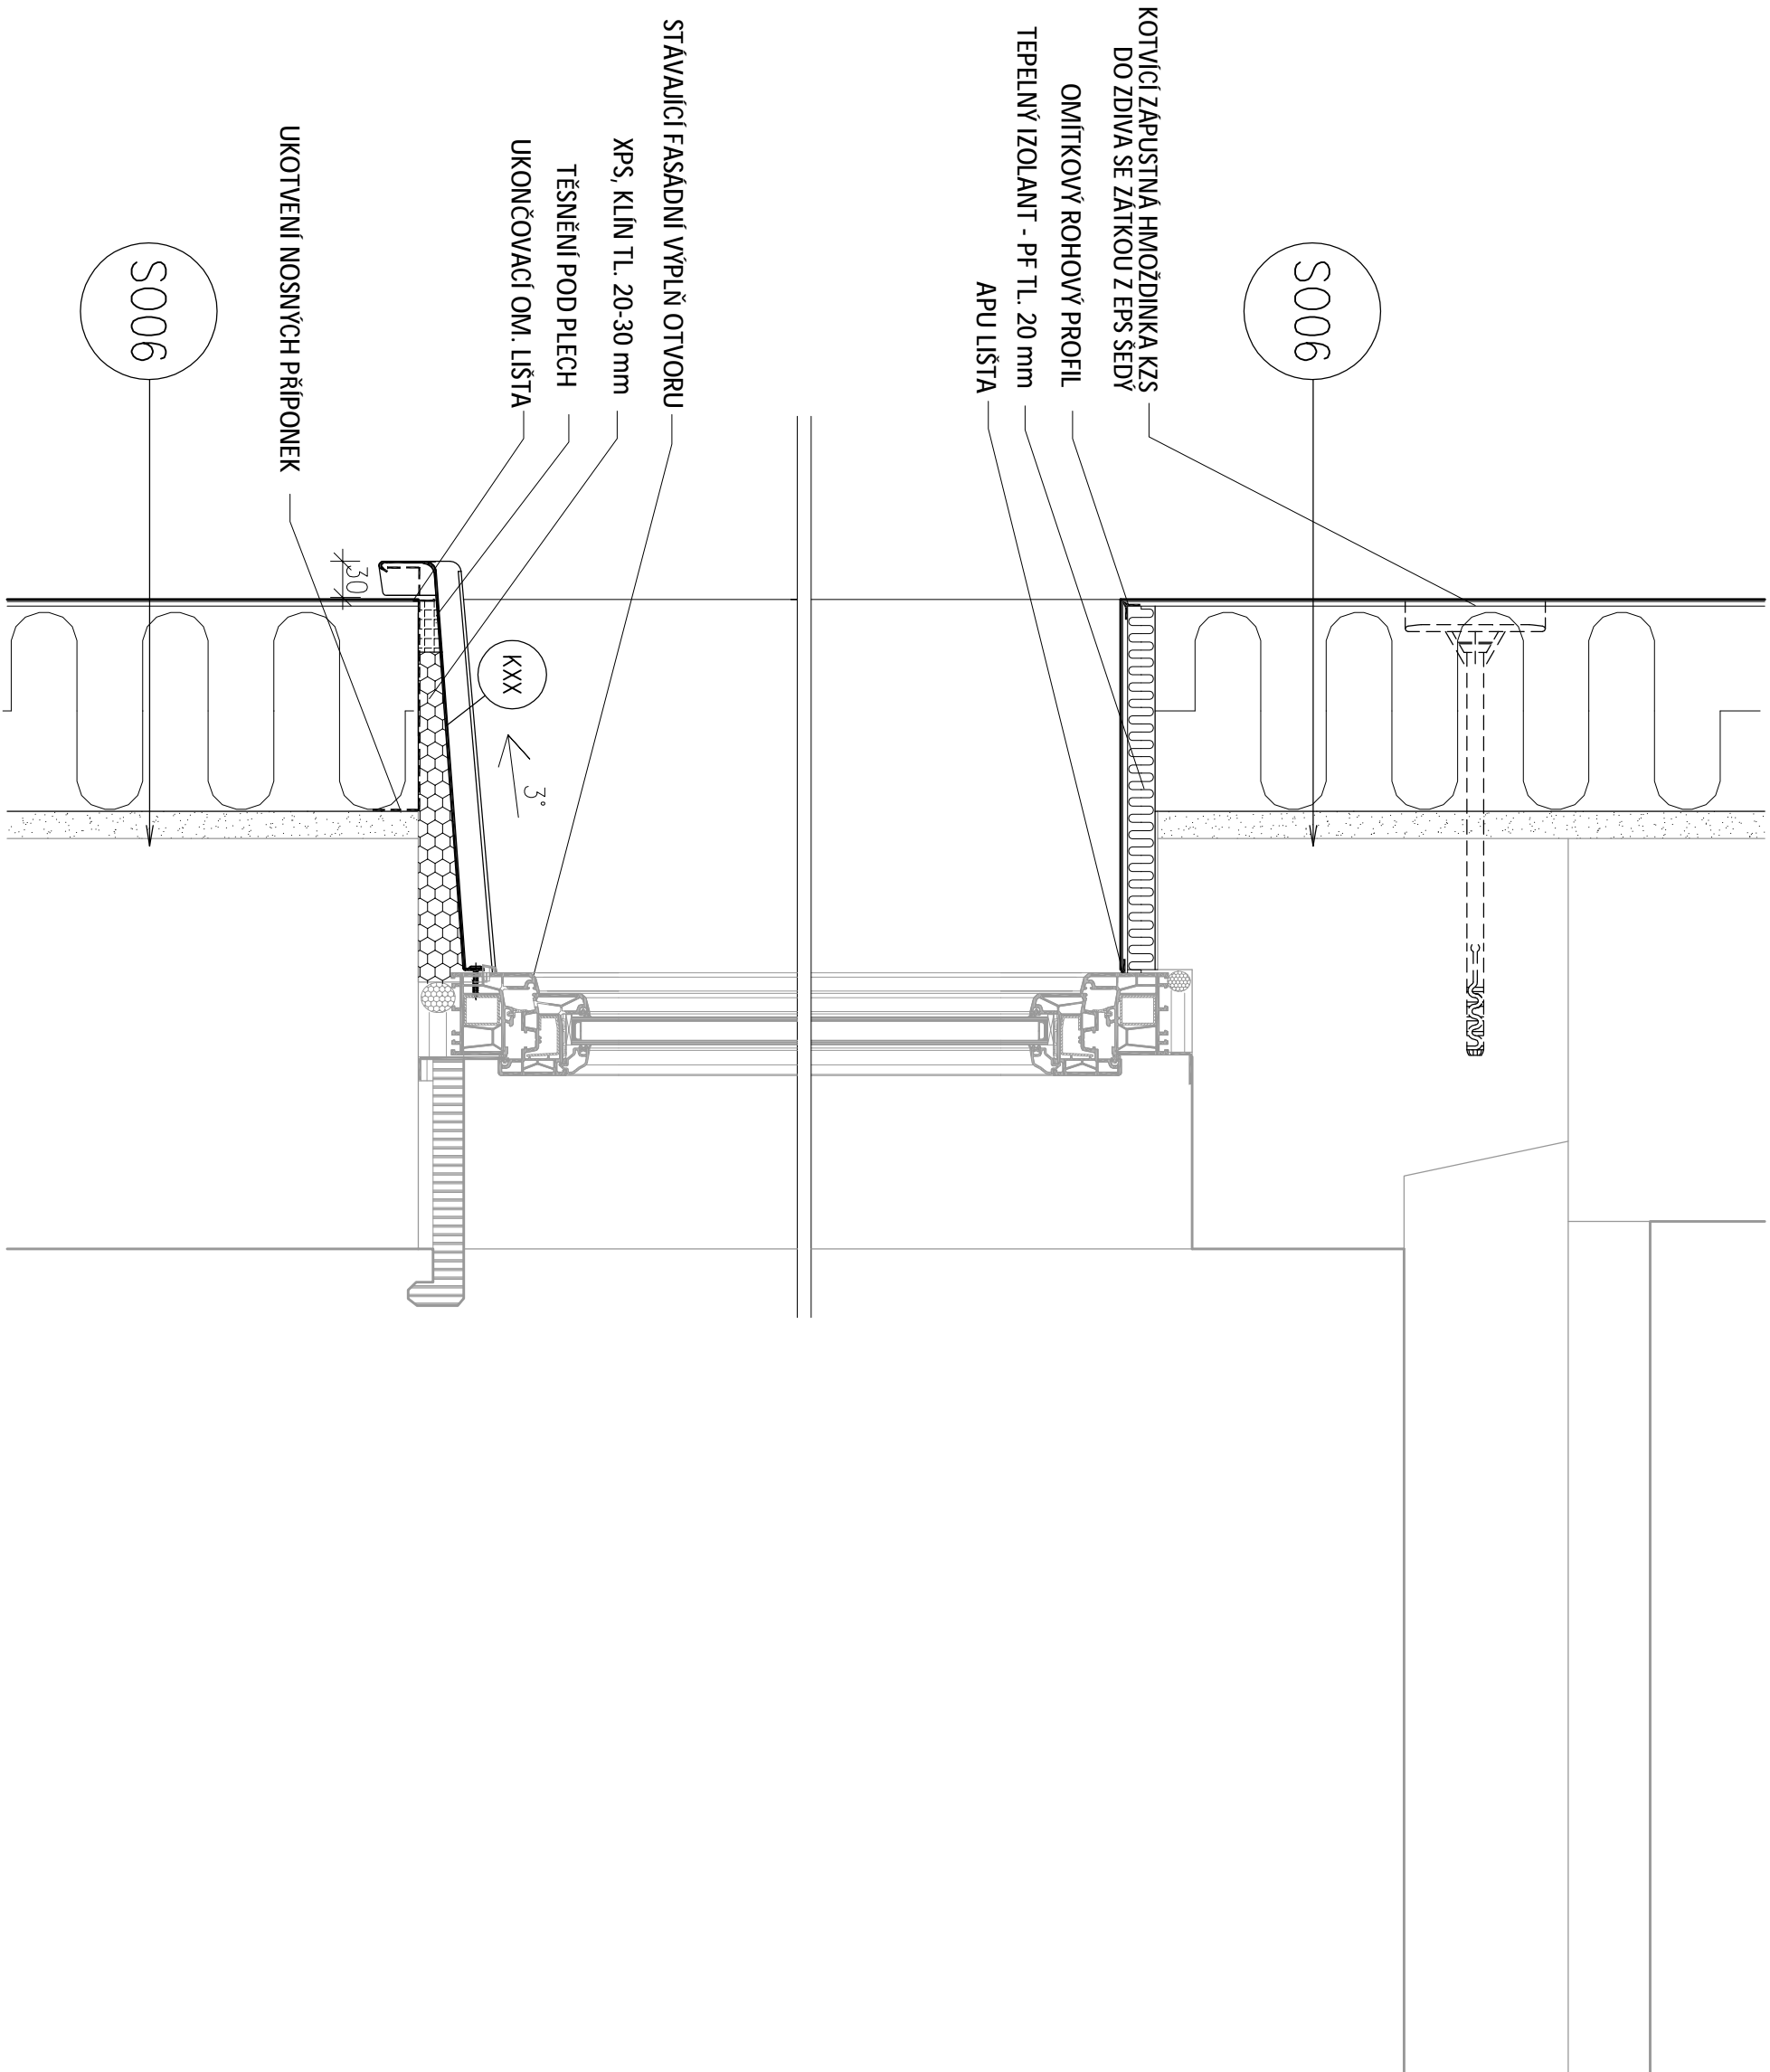

Název detailu :	Označení detailu :	Měřítko:
Řešení nadpraží a parapetu stávajícího okna	Det3	1:5

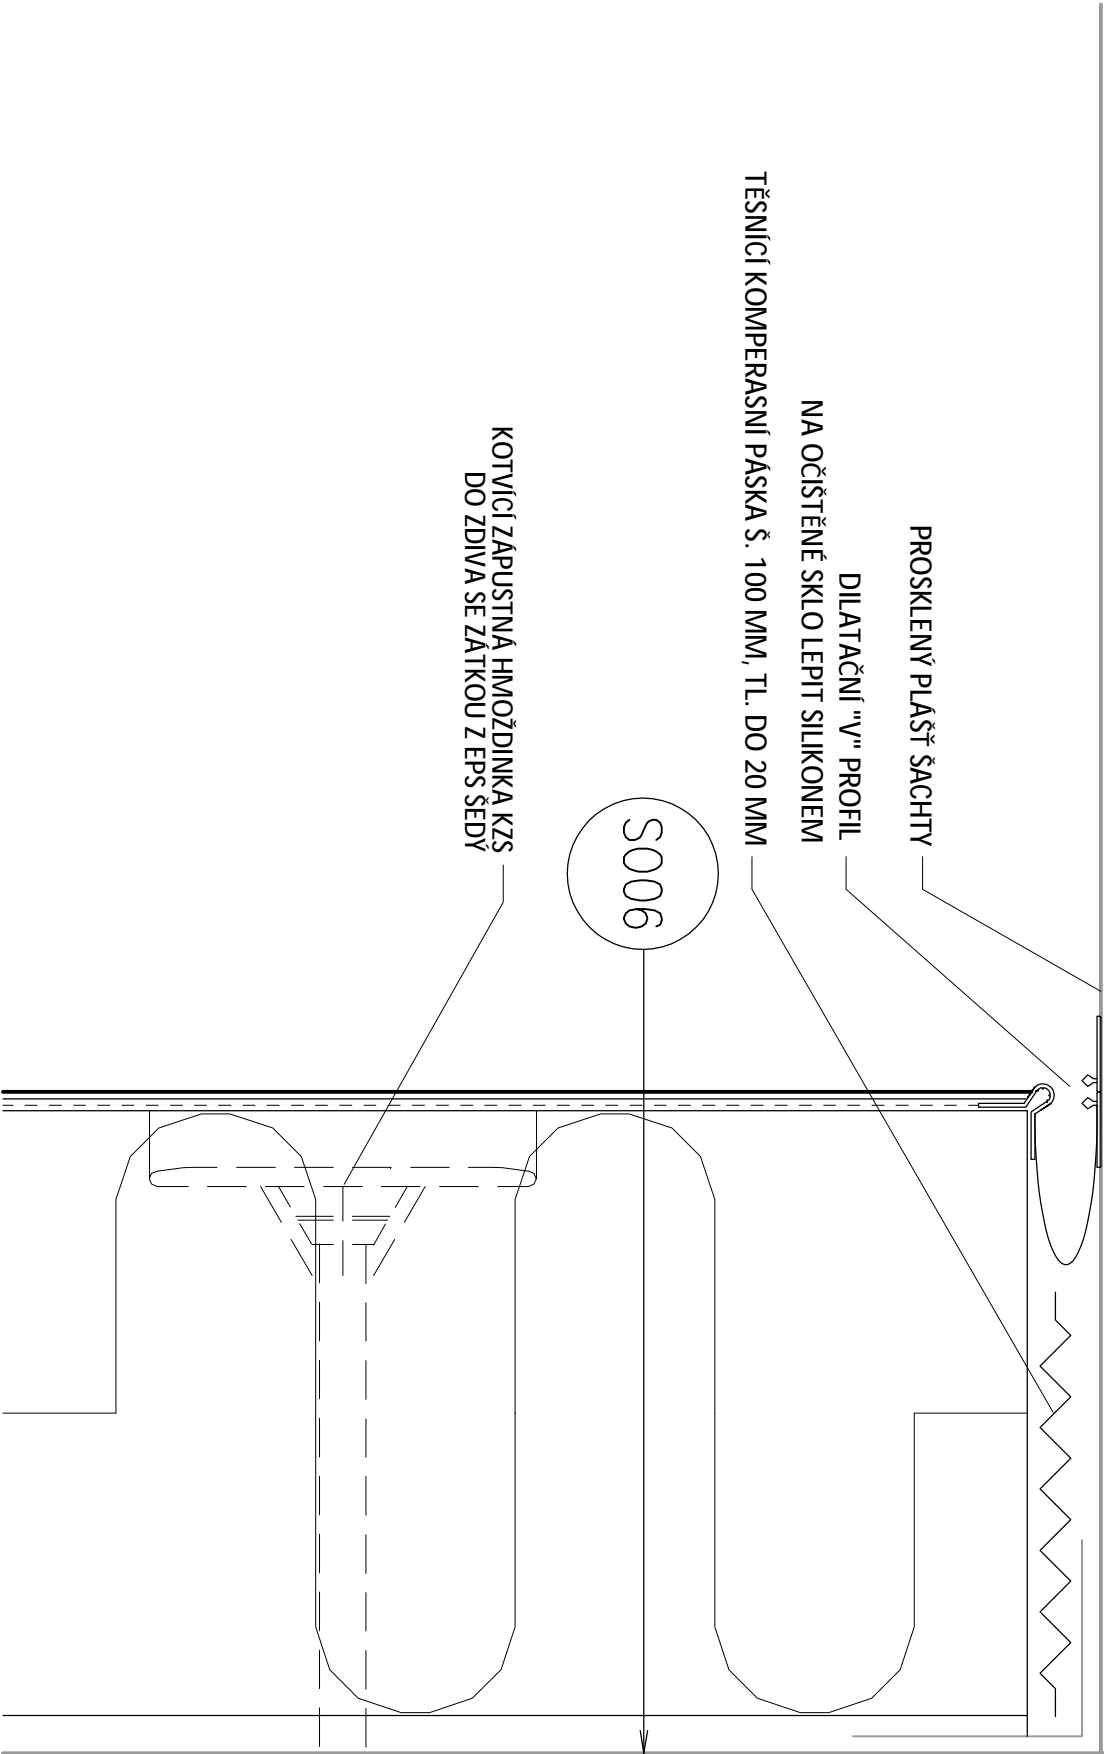 

Název detailu :	Označení detailu :	Měřítko:
Řešení návaznosti zateplení na výtahovou šachtu	Det4	1:5

