



VZOROVÉ PŘÍČNÉ ŘEZY

SO 120 - OKRUŽNÍ KŘIŽOVATKA SOUTICE

M 1:100

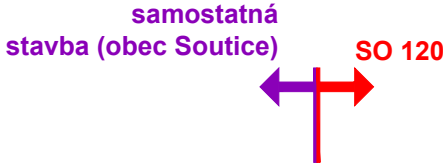


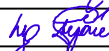
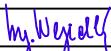


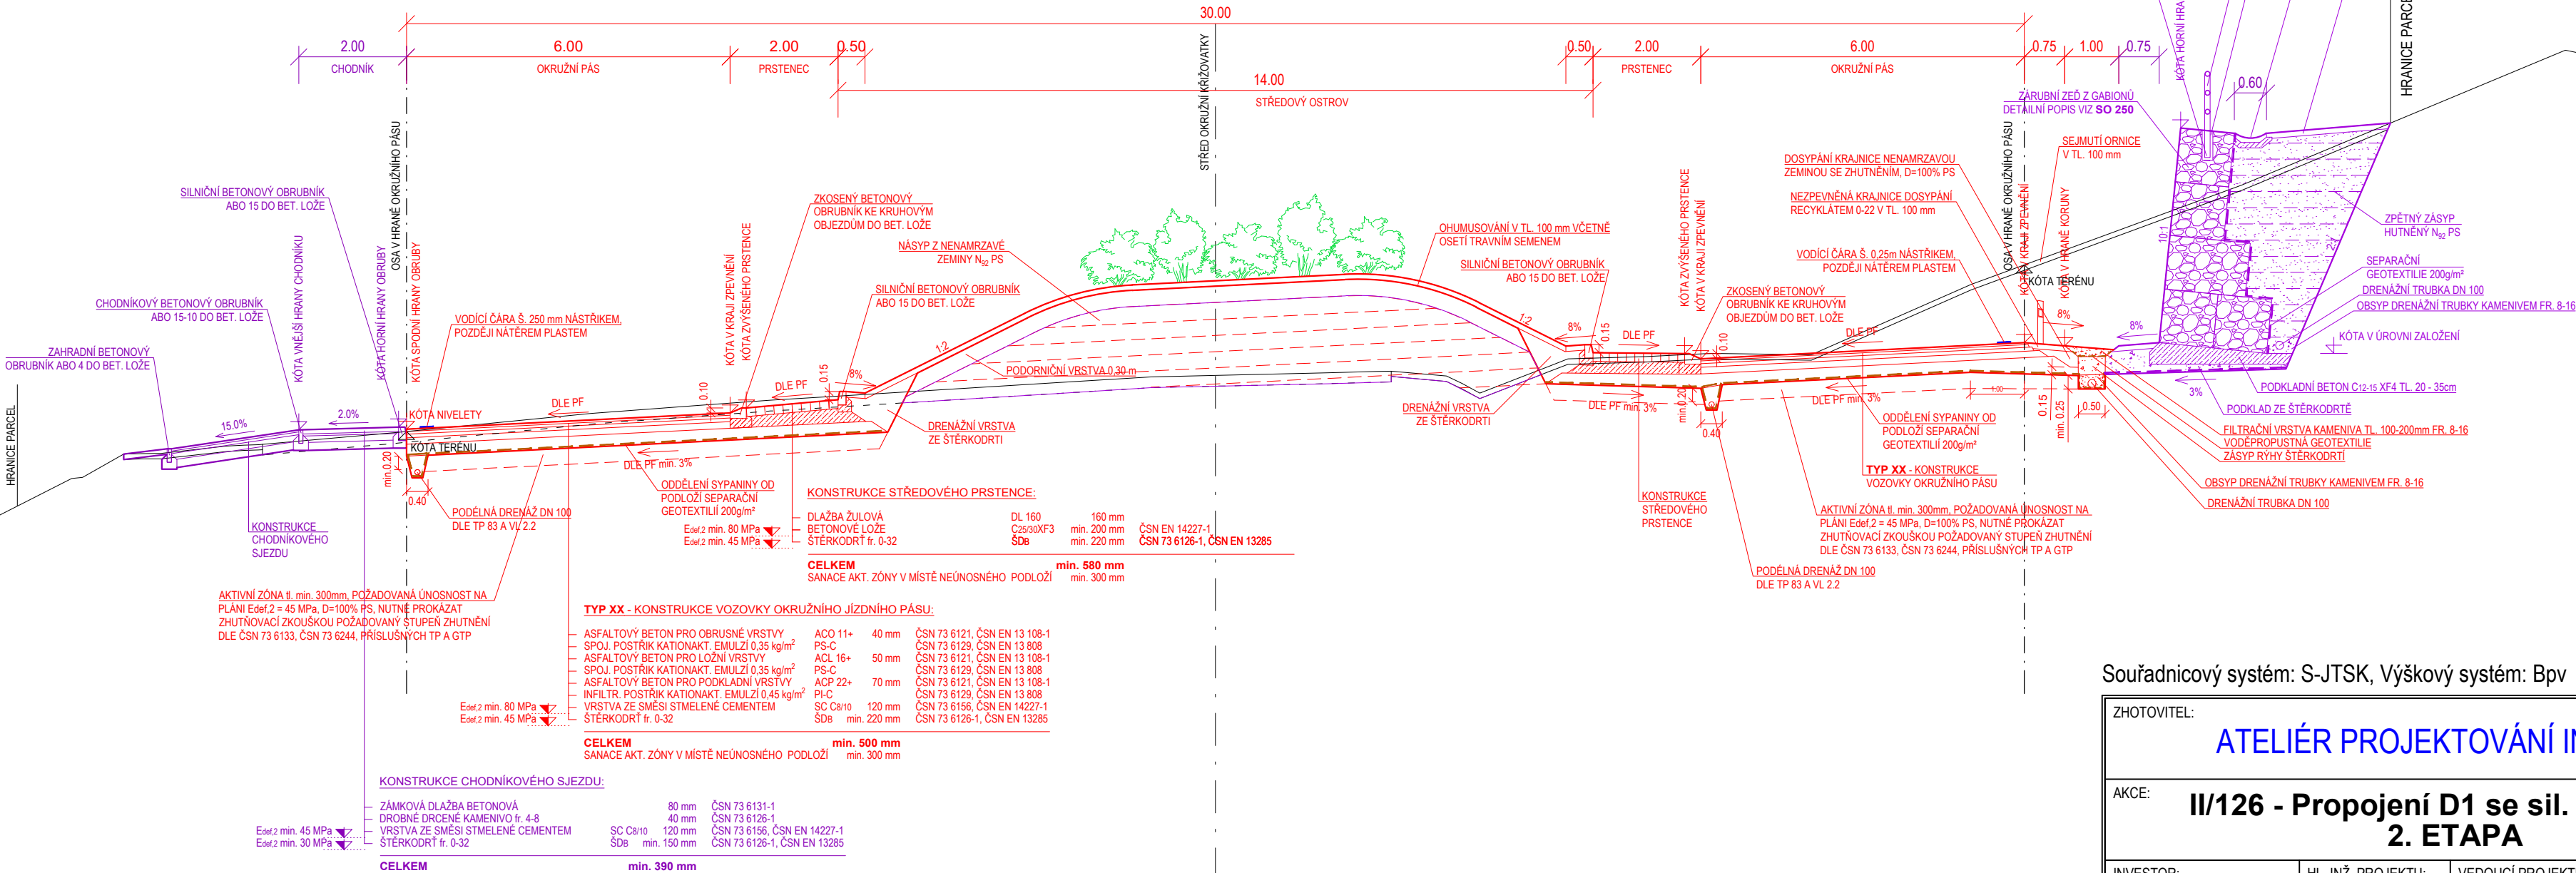

Okružní křižovatka Soutice
km 0,671 - km 0,781, TYP XX



UPOZORNĚNÍ:
Chodník navazující na SO 120 - Okružní křižovatka Soutice je samostatná navazující stavba hrazená obcí Soutice.

Souřadnicový systém: S-JTSK, Výškový systém: Bpv

ZHOTOVITEL: ATELIÉR PROJEKTOVÁNÍ INŽENÝRSKÝCH STAVEB s.r.o.						
AKCE: II/126 - Propojení D1 se sil. I/2 akt. PD 2. ETAPA			OHRADNÍ 24B 140 00 PRAHA 4 IČ: 61853267			
INVESTOR:  STŘEDOČESKÝ KRAJ Zborovská 11 150 21 Praha 5			HL. INŽ. PROJEKTU: Ing. Viktor NEJEDLÝ 	VEDOUČÍ PROJEKTU: Ing. Josef ŠTĚPÁN 		KONTROLOVAL: Ing. Karel NEJEDLÝ 
			ZODPOVĚDNÝ POJEKTANT: Ing. Karel KŘÍŽEK 		VYPRACOVAL: Ing. Karel KŘÍŽEK 	ZAK. ČÍSLO: 3173/08
					FORMÁTÚ A4: 3	
KRAJ: STŘEDOČESKÝ			OKRES: BENEŠOV, KUTNÁ HORA		DATUM: ZÁŘÍ 2020	
ČÍSLO OBJEKTU: 120 <i>D.1.1.12</i>		NÁZEV PŘÍLOHY: VZOROVÉ PŘÍČNÉ ŘEZY OKRUŽNÍ KŘIŽOVATKA SOUTICE			ST.PROJ.: PDPS	
					MĚŘITKO: 1:100	
					PŘÍLOHA: 4	