


VZOROVÉ PŘÍČNÉ ŘEZY

SO 901 - PŘÍSTUPOVÁ KOMUNIKACE K MOSTU EV.Č. 126-005 - LEVÝ BŘEH

M 1:50

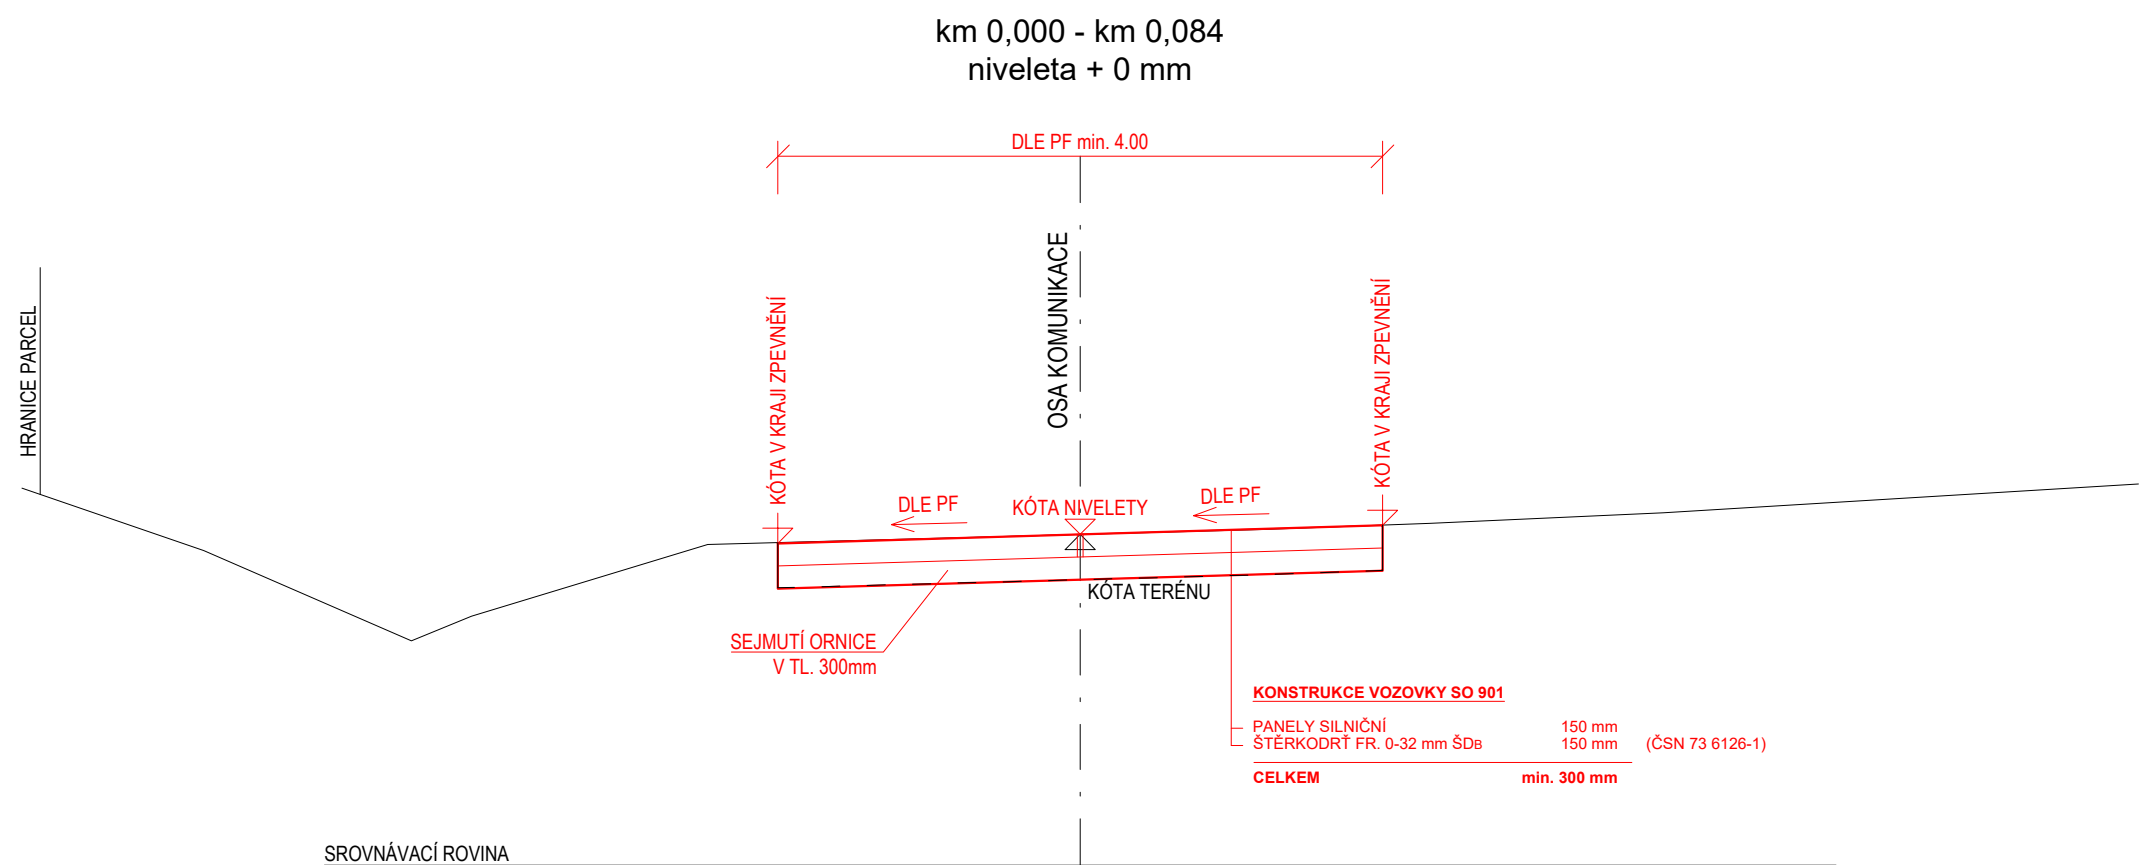

Souřadnicový systém: S-JTSK, Výškový systém: Bpv

ZHOTOVITEL:				
ATELIÉR PROJEKTOVÁNÍ INŽENÝRSKÝCH STAVEB s.r.o.				
AKCE:			OHRADNÍ 24B 140 00 PRAHA 4 IČ: 61853267	
INVESTOR:			HL. INŽ. PROJEKTU:	
STŘEDOČESKÝ KRAJ Zborovská 11 150 21 Praha 5			Ing. Viktor NEJEDLÝ	
VEDOUcí PROJEKTU:			KONTROLOVAL:	
Ing. Josef ŠTĚPÁN			Ing. Karel NEJEDLÝ	
ZODPOVĚDNÝ POJEKTANT:			VYPRACOVAL:	
Ing. Karel KŘÍŽEK			Ing. Karel KŘÍŽEK	
ZAK. ČÍSLO:			3173/08	
FORMÁTÚ A4:			2	
KRAJ: STŘEDOČESKÝ			OKRES: BENEŠOV, KUTNÁ HORA	
DATUM: ZÁŘÍ 2020				
ČÍSLO OBJEKTU:			NÁZEV PŘÍLOHY:	
901 D.1.5.1			VZOROVÉ PŘÍČNÉ ŘEZY PŘÍSTUPOVÁ KOMUNIKACE K MOSTU EV.Č. 126-005 - LEVÝ BŘEH	
ST.PROJ.:			MĚŘÍTKO:	
PDPS			1:50	
PŘÍLOHA:			4	