


SO 120 - OKRUŽNÍ KŘÍŽOVATKA SOUTICE  
M 1 : 500

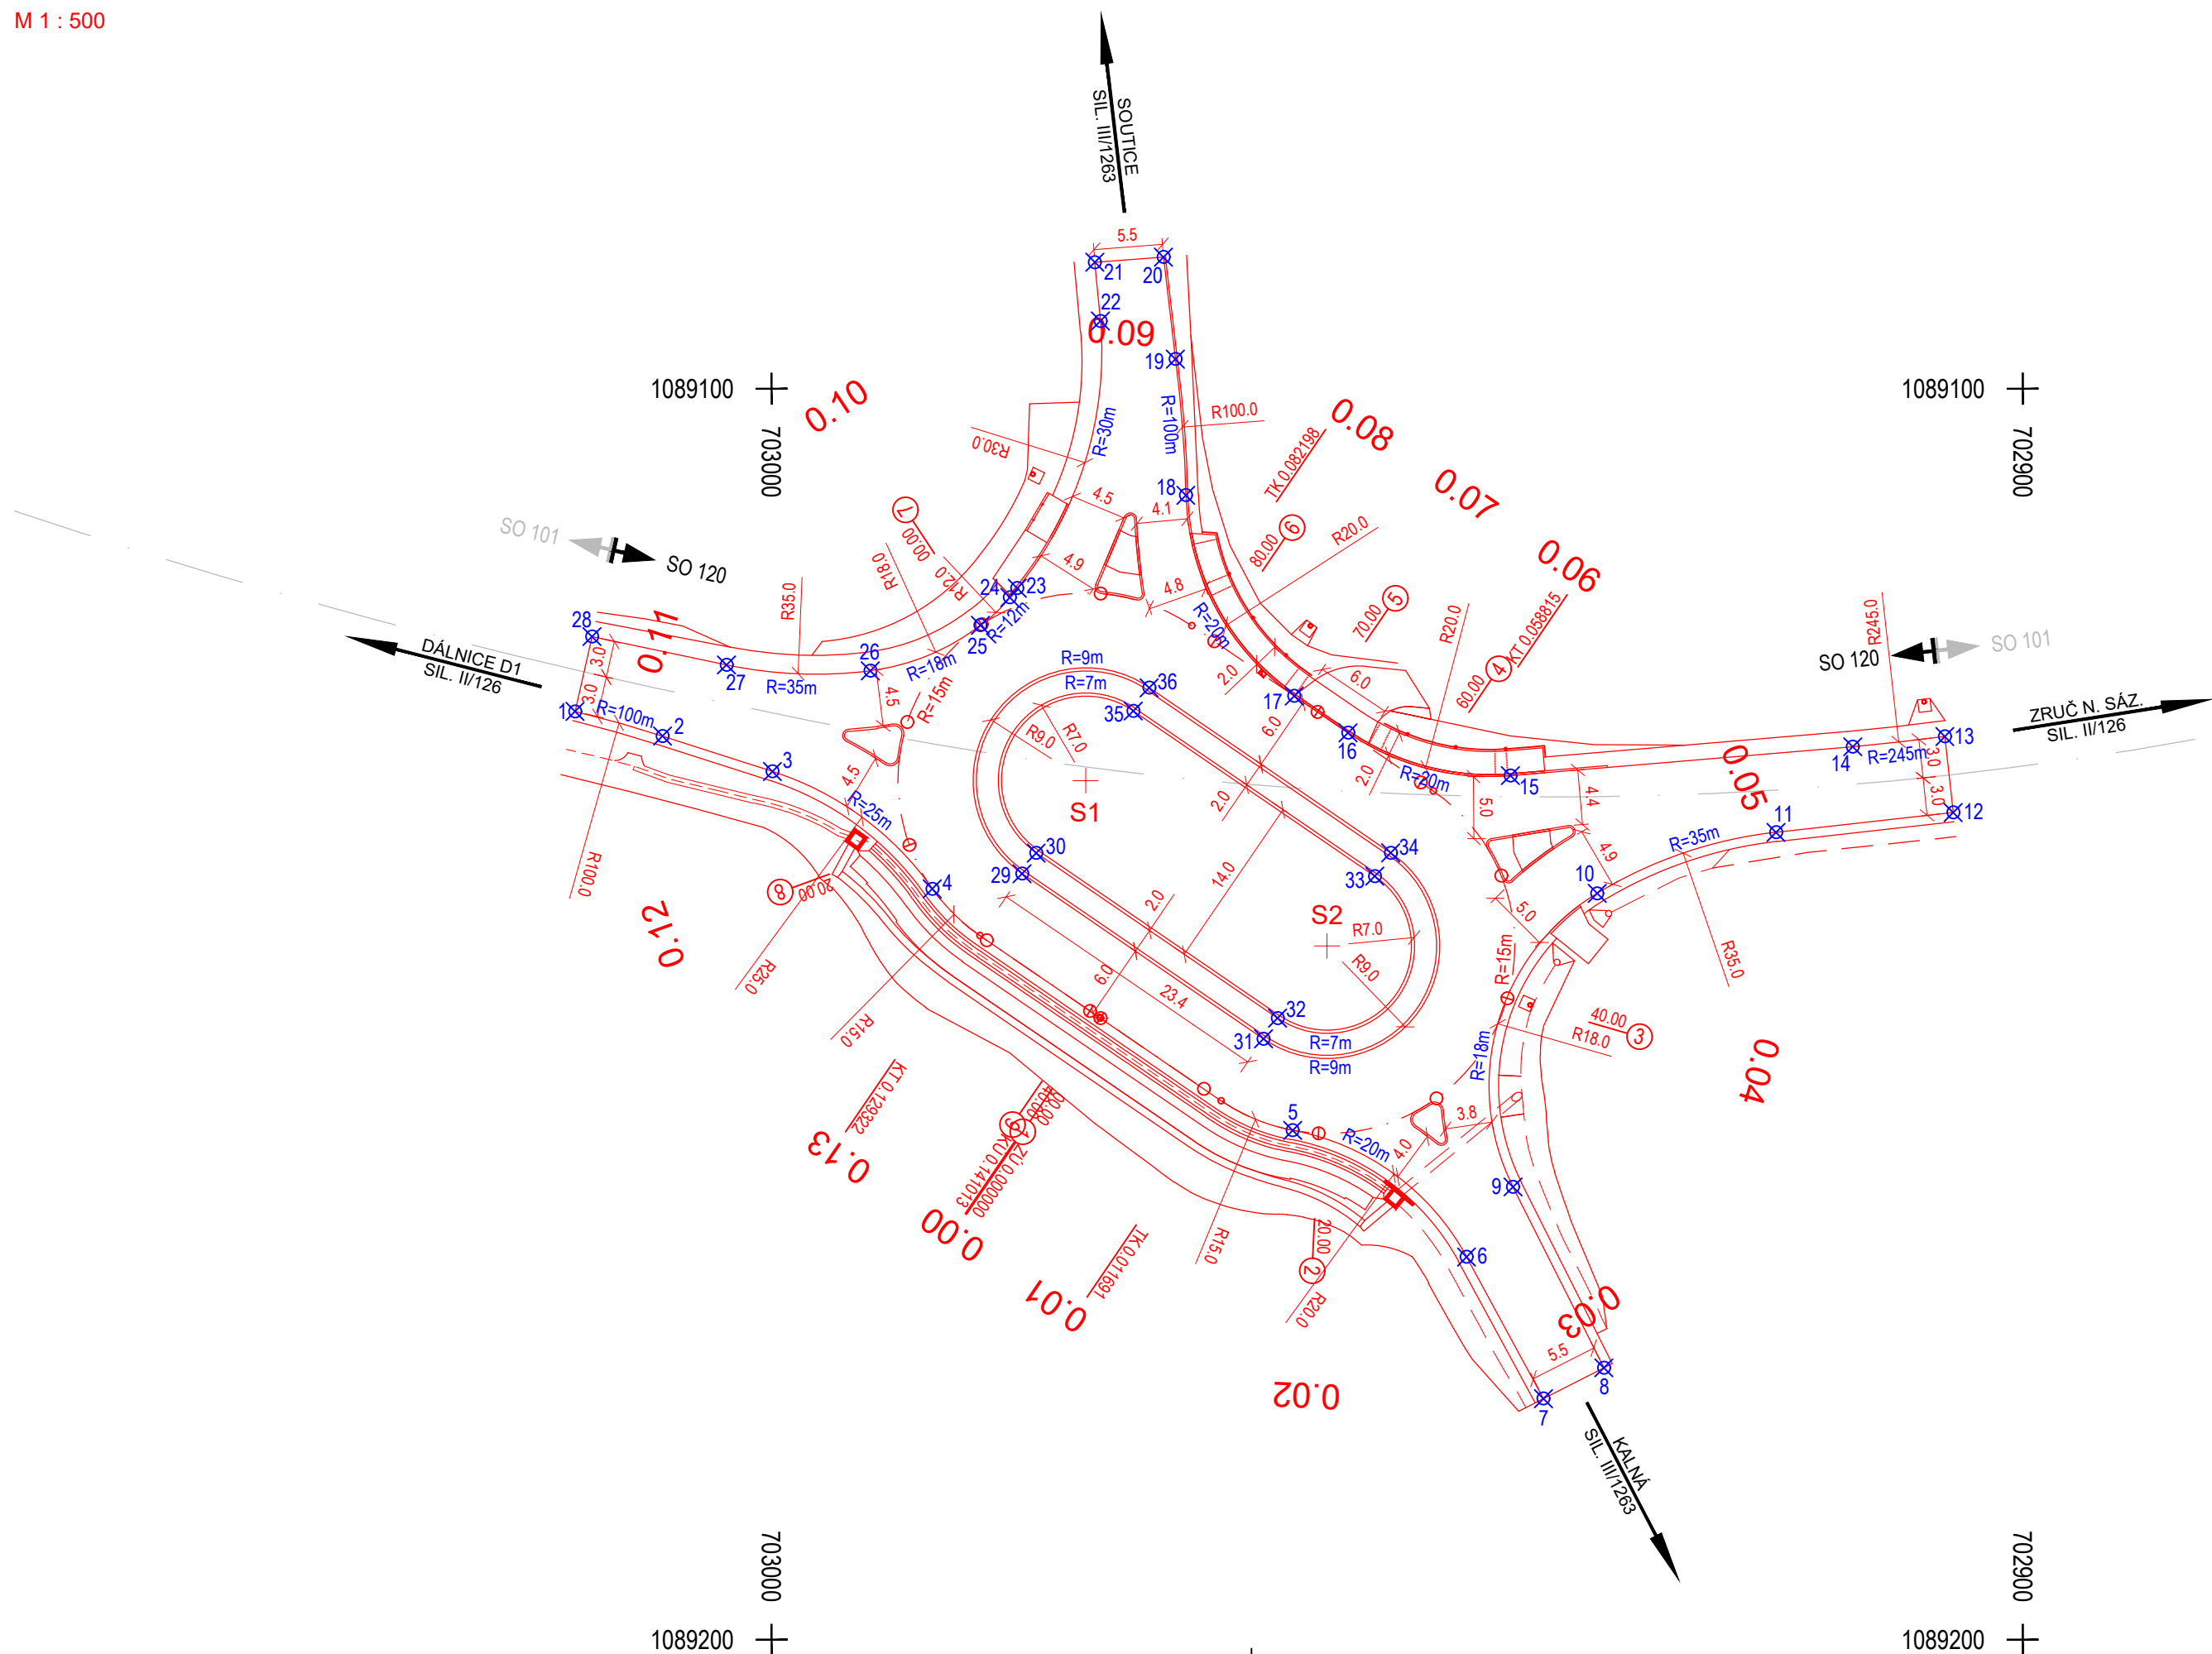

BOD	STANIČENÍ	Y	X
ZÚ=PR1	0,000000	702 973,717	1 089 150,319
TK	0,011691	702 964,067	1 089 156,919
PR2	0,020000	702 956,288	1 089 159,521
PR3	0,040000	702 941,198	1 089 148,731
KT	0,058815	702 947,132	1 089 132,156
PR4	0,060000	702 948,110	1 089 131,487
PR5	0,070000	702 956,365	1 089 125,842
PR6	0,080000	702 964,619	1 089 120,197
TK	0,082198	702 966,433	1 089 118,956
PR7	0,100000	702 983,208	1 089 118,849
PR8	0,120000	702 988,994	1 089 136,475
KT	0,129320	702 983,368	1 089 143,719
PR9	0,140000	702 974,554	1 089 149,747
KÚ	0,141013	702 973,717	1 089 150,319

BOD	Y	X	BOD	Y	X	BOD	Y	X
S1	702 974,901	1 089 131,338	12	702 905,558	1 089 133,875	25	702 983,313	1 089 118,917
S2	702 955,600	1 089 144,537	13	702 906,229	1 089 127,801	26	702 992,107	1 089 122,550
1	703 015,712	1 089 125,803	14	702 913,586	1 089 128,622	27	703 003,604	1 089 122,081
2	703 008,717	1 089 127,774	15	702 940,951	1 089 130,932	28	703 014,356	1 089 119,815
3	702 999,935	1 089 130,597	16	702 953,923	1 089 127,511	29	702 979,981	1 089 138,767
4	702 987,157	1 089 139,985	17	702 958,229	1 089 124,567	30	702 978,852	1 089 137,116
5	702 958,356	1 089 159,282	18	702 966,891	1 089 108,519	31	702 960,680	1 089 151,966
6	702 944,454	1 089 169,400	19	702 967,721	1 089 097,641	32	702 959,551	1 089 150,315
7	702 938,307	1 089 180,723	20	702 968,681	1 089 089,488	33	702 951,789	1 089 138,966
8	702 933,475	1 089 178,263	21	702 974,165	1 089 089,902	34	702 950,519	1 089 137,108
9	702 940,741	1 089 163,805	22	702 973,716	1 089 094,601	35	702 971,090	1 089 125,766
10	702 934,014	1 089 140,346	23	702 980,369	1 089 115,948	36	702 969,820	1 089 123,909
11	702 919,720	1 089 135,463	24	702 980,959	1 089 116,690			

SOUŘADNICOVÝ SYSTÉM S-JTSK, VÝŠKOVÝ SYSTÉM BpV

ZHOTOVITEL: <span style="font-size: 1.2em; color: blue; font-weight: bold;">ATELIÉR PROJEKTOVÁNÍ INŽENÝRSKÝCH STAVEB s.r.o.</span>							
AKCE: <span style="font-size: 1.2em; font-weight: bold;">II/126 - Propojení D1 se sil. I/2 akt. PD 2. ETAPA</span>		OHRADNÍ 24B 140 00 PRAHA 4 IČ: 61853267					
INVESTOR: <div style="display: flex; align-items: center; margin-top: 10px;"> <div>             STŘEDOČESKÝ KRAJ Zborovská 11 150 21 Praha 5           </div> </div>		<table border="1" style="width: 100%; border-collapse: collapse;"> <tr> <td style="width: 50%; padding: 5px;">           HL. INŽ. PROJEKTU: Ing. Viktor NEJEDLÝ         </td> <td style="width: 50%; padding: 5px;">           VEDOUCÍ PROJEKTU: Ing. Josef ŠTĚPÁN         </td> </tr> <tr> <td style="width: 50%; padding: 5px;">           KONTROLOVAL: Ing. Karel NEJEDLÝ         </td> <td style="width: 50%; padding: 5px;">           tel: 241 481 215            e-mail: karel.krizek@apis-sro.eu            www: www.apis-sro.eu         </td> </tr> </table>		HL. INŽ. PROJEKTU: Ing. Viktor NEJEDLÝ	VEDOUCÍ PROJEKTU: Ing. Josef ŠTĚPÁN	KONTROLOVAL: Ing. Karel NEJEDLÝ	tel: 241 481 215 e-mail: karel.krizek@apis-sro.eu www: www.apis-sro.eu
HL. INŽ. PROJEKTU: Ing. Viktor NEJEDLÝ	VEDOUCÍ PROJEKTU: Ing. Josef ŠTĚPÁN						
KONTROLOVAL: Ing. Karel NEJEDLÝ	tel: 241 481 215 e-mail: karel.krizek@apis-sro.eu www: www.apis-sro.eu						
<table border="1" style="width: 100%; border-collapse: collapse;"> <tr> <td style="width: 50%; padding: 5px;">           ZODPOVĚDNÝ POJEKTANT: Ing. Karel KRÍŽEK         </td> <td style="width: 50%; padding: 5px;">           VYPRACOVAL: Ing. Karel KRÍŽEK         </td> </tr> </table>		ZODPOVĚDNÝ POJEKTANT: Ing. Karel KRÍŽEK	VYPRACOVAL: Ing. Karel KRÍŽEK	ZAK. ČÍSLO: 3173/08			
ZODPOVĚDNÝ POJEKTANT: Ing. Karel KRÍŽEK	VYPRACOVAL: Ing. Karel KRÍŽEK						
KRAJ: STŘEDOČESKÝ		OKRES: BENEŠOV, KUTNÁ HORA					
ČÍSLO OBJEKTU: 120 D.1.1.12		NÁZEV PŘÍLOHY: VYTYČOVACÍ VÝKRES - OKRUŽNÍ KŘÍŽOVATKA SOUTICE					
ST.PROJ.: PDPS		MĚŘÍTKO: 1:500					
PŘÍLOHA: 8		DATUM: ZÁŘÍ 2020					