



## VZOROVÝ PŘÍČNÝ ŘEZ

ŘEZ NAD PODPOROU 1:25

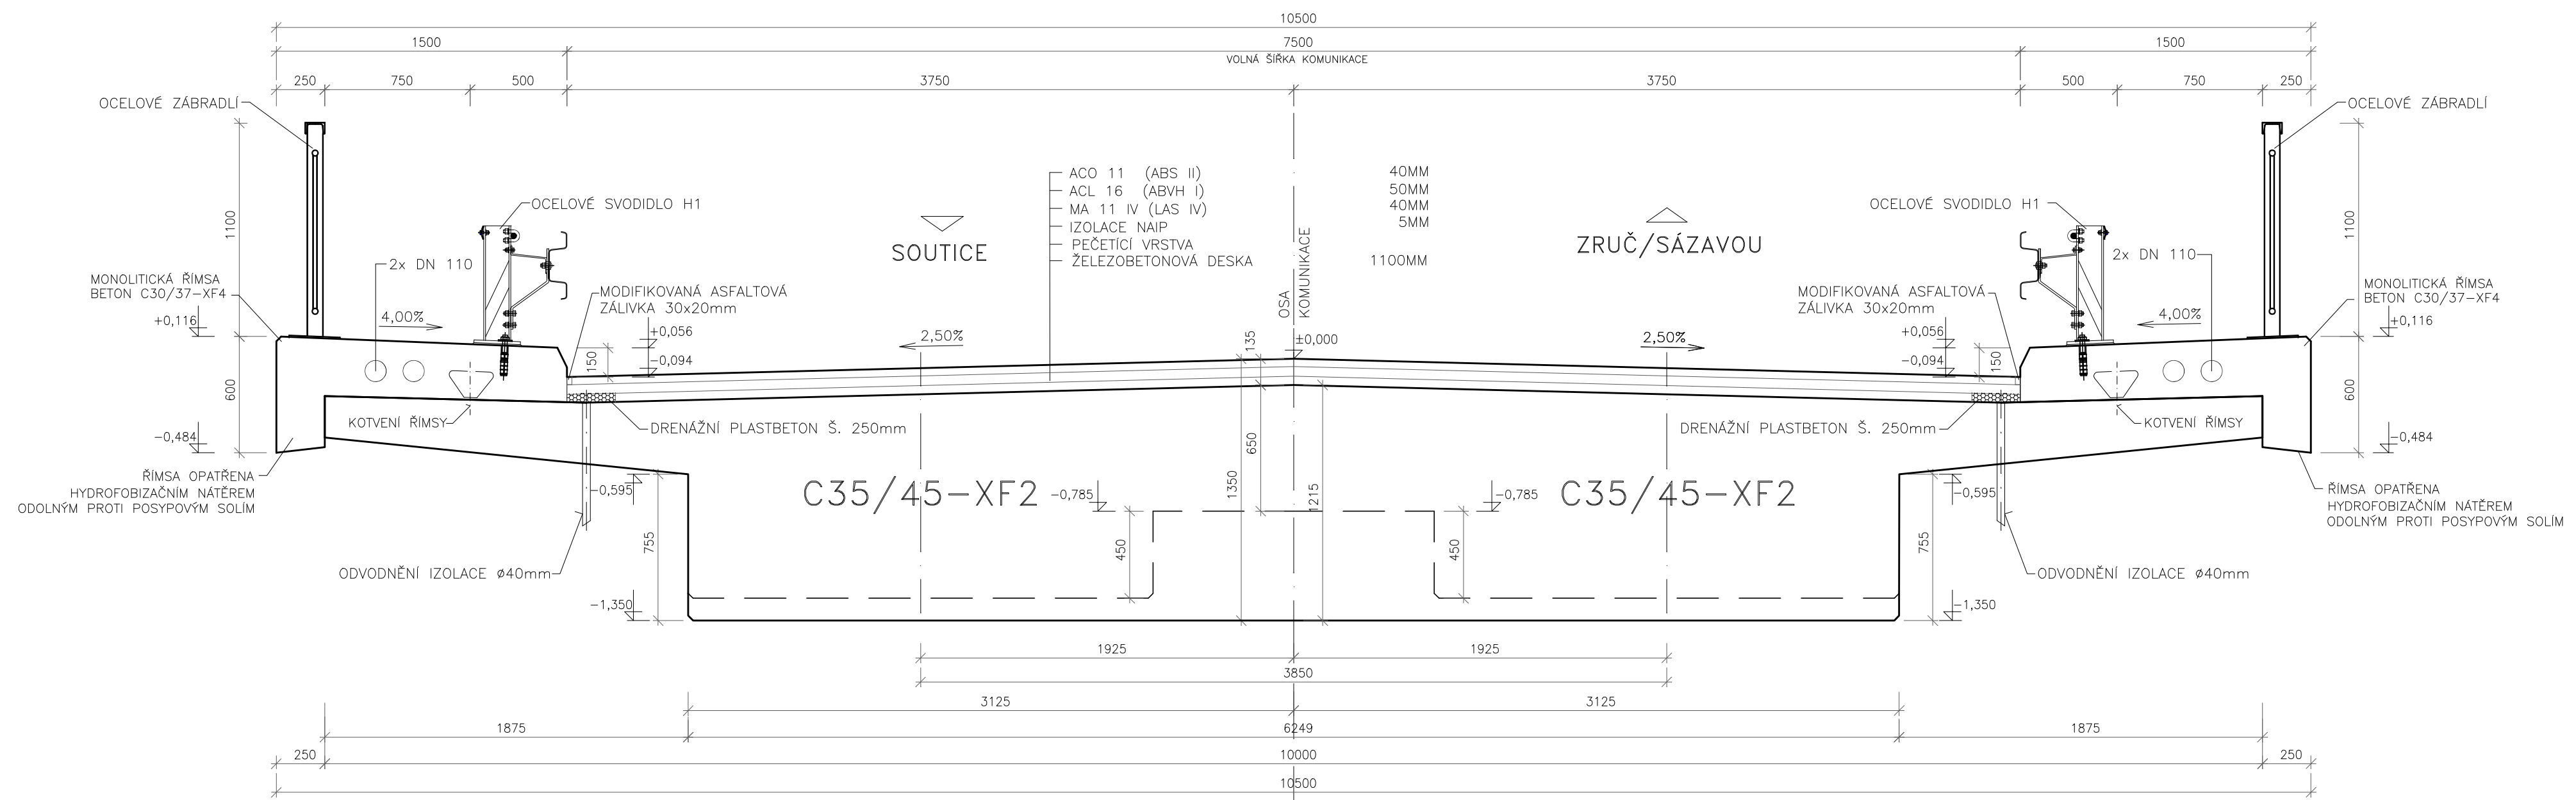


ŘEZ V POLI 1:25

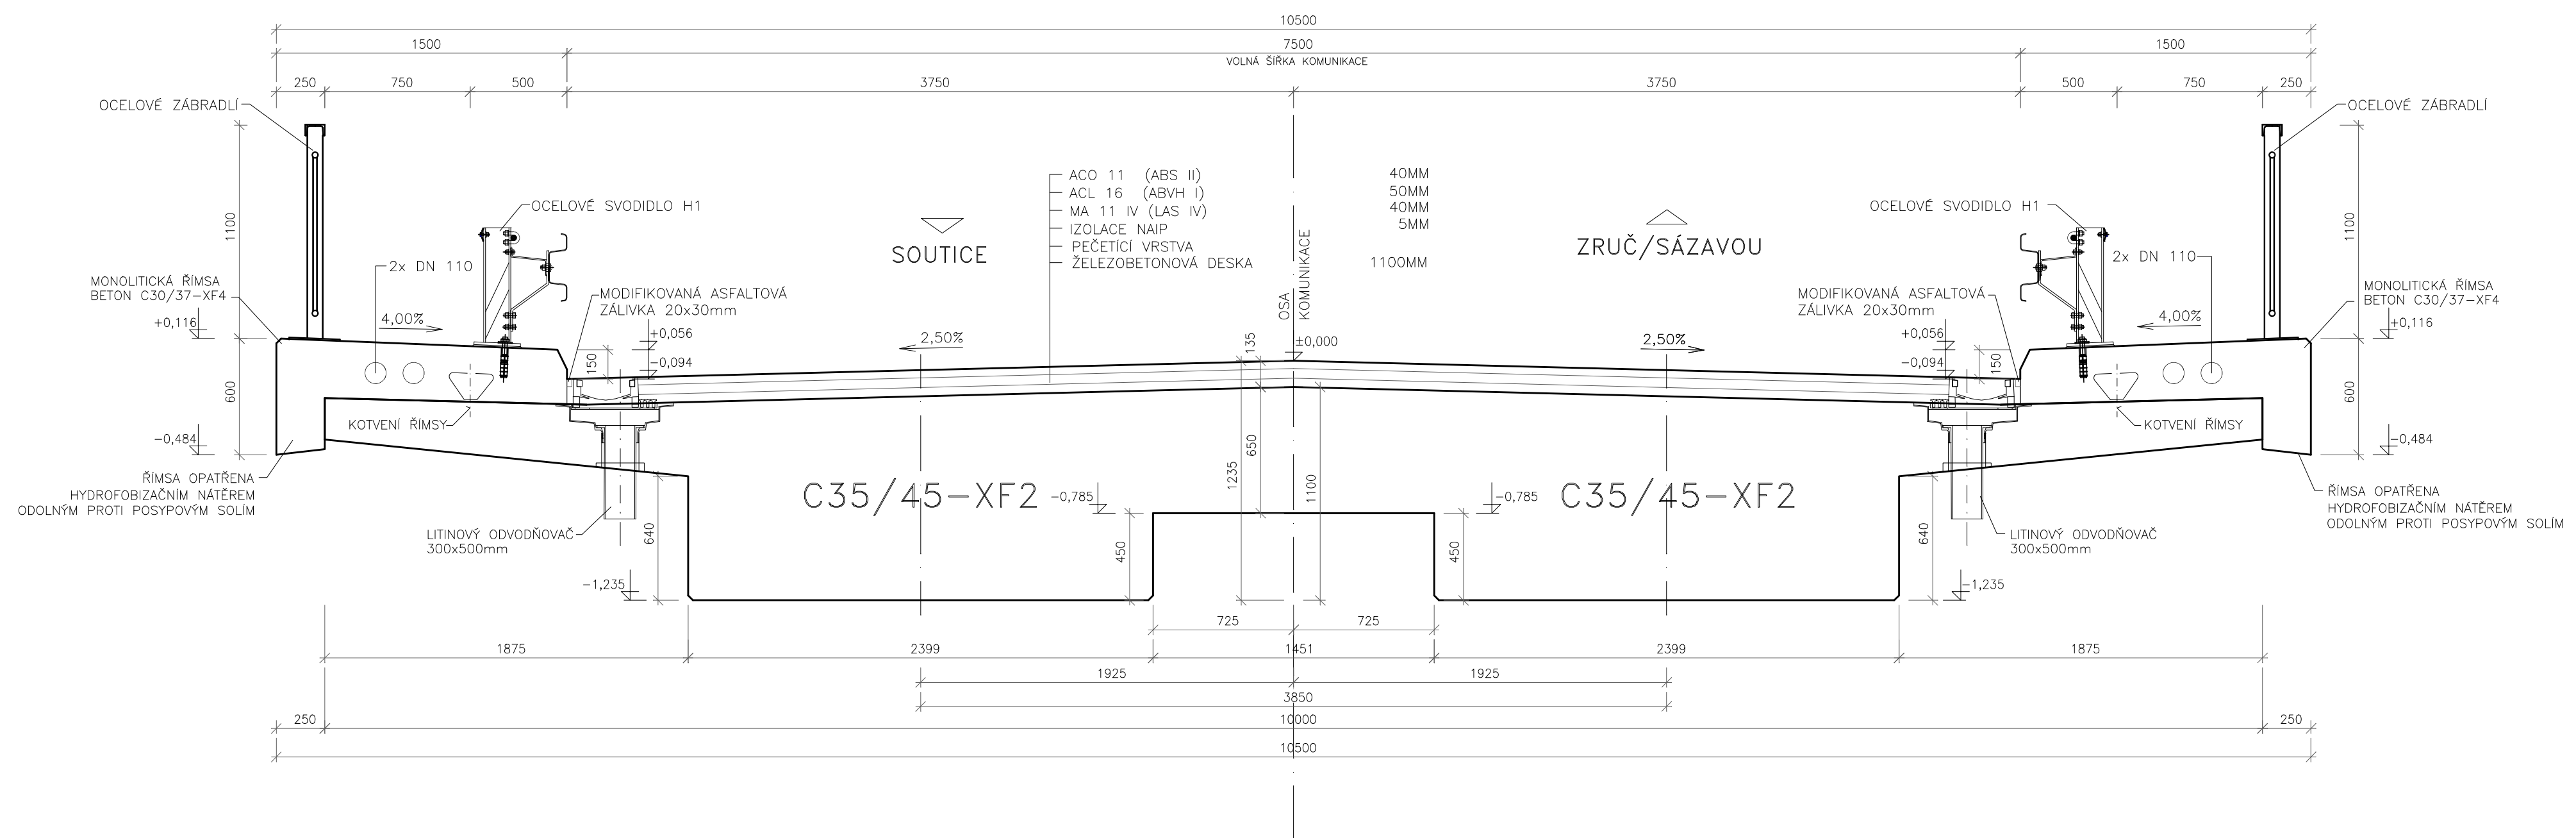

Souřadnicový systém: S-JTSK

Výškový systém: Bpv

ZHOTOVITEL: <b>ATELIÉR PROJEKTOVÁNÍ INŽENÝRSKÝCH STAVEB s.r.o.</b>			
AKCE: <b>II/126 - Propojení D1 se sil. I/2 akt. PD 2. ETAPA</b>		OHRADNÍ 24B 140 00 PRAHA 4 IČ: 61853267	
INVESTOR:	HL. INŽ. PROJEKTU: Ing. Viktor NEJEDLÝ	VEDOUcí PROJEKTU: Ing. Josef ŠTĚPAN	KONTROLOVAL: Ing. Karel NEJEDLÝ
	STŘEDOČESKÝ KRAJ Zborovská 11 150 21 Praha 5		tel: 241 481 215 e-mail: karel.krizek@apis-sro.eu www: www.apis-sro.eu
ZODPOVĚDNÝ PROJEKTANT: Ing. Jan TUREK		VYPRACOVAL: Ing. Jan TUREK	
KRAJ: STŘEDOČESKÝ		OKRES: BENEŠOV, KUTNÁ HORA	
ČÍSLO OBJEKTU: 201		NÁZEV PŘÍLOHY: VZOROVÝ PŘÍČNÝ ŘEZ	
ZAK. ČÍSLO: 3173/08		FORMÁTÚ A4: 6	
DATUM:		ZÁŘÍ 2020	
ST.PROJ.:		MĚŘÍTKO:	
PDPS		1:25	
PŘÍLOHA:		D.1.2.1-4	