




VÝKOPY A BOURACÍ PRÁCE

PODÉLNÝ ŘEZ 1:250

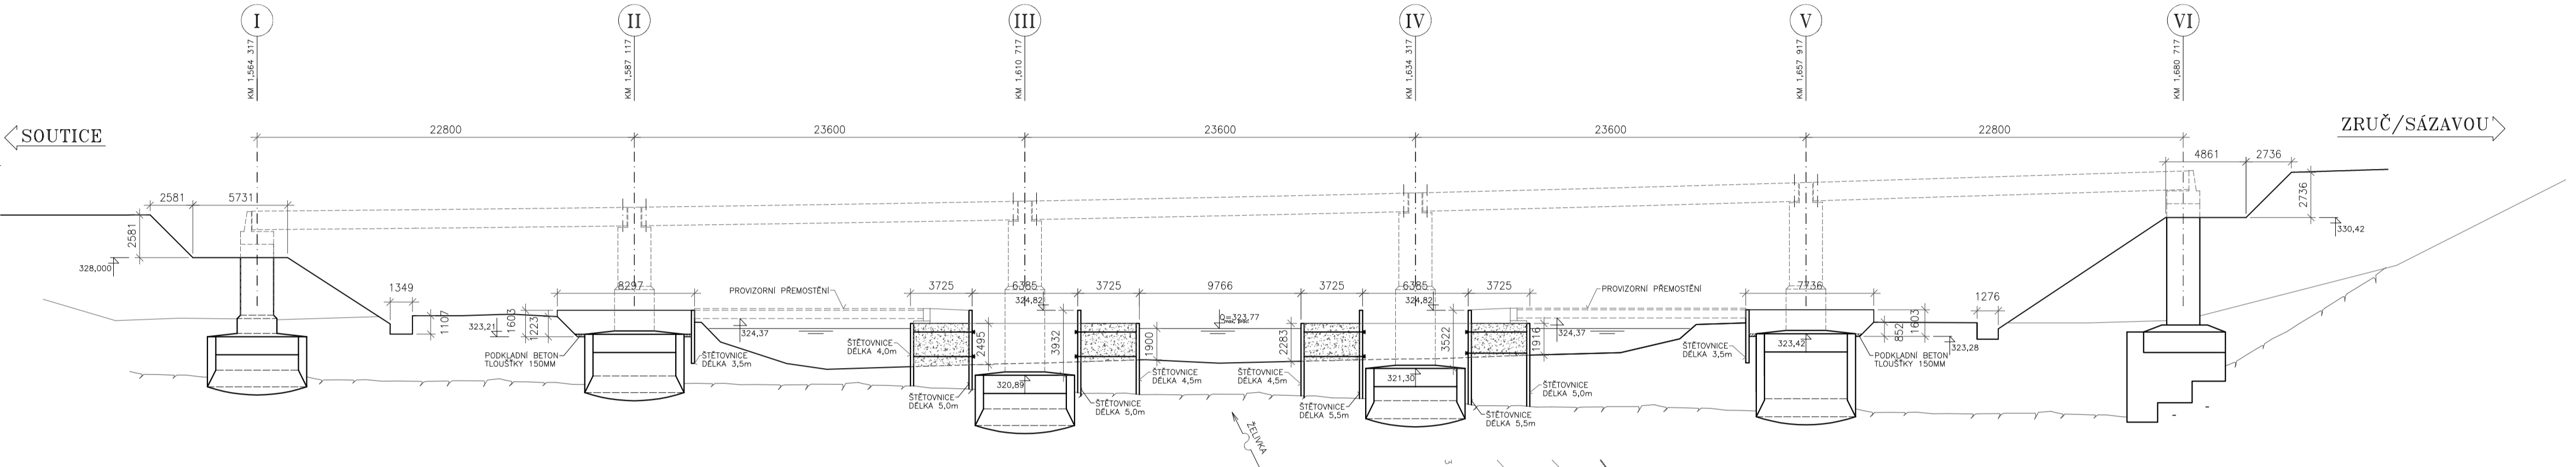

PŮDORYS 1:250

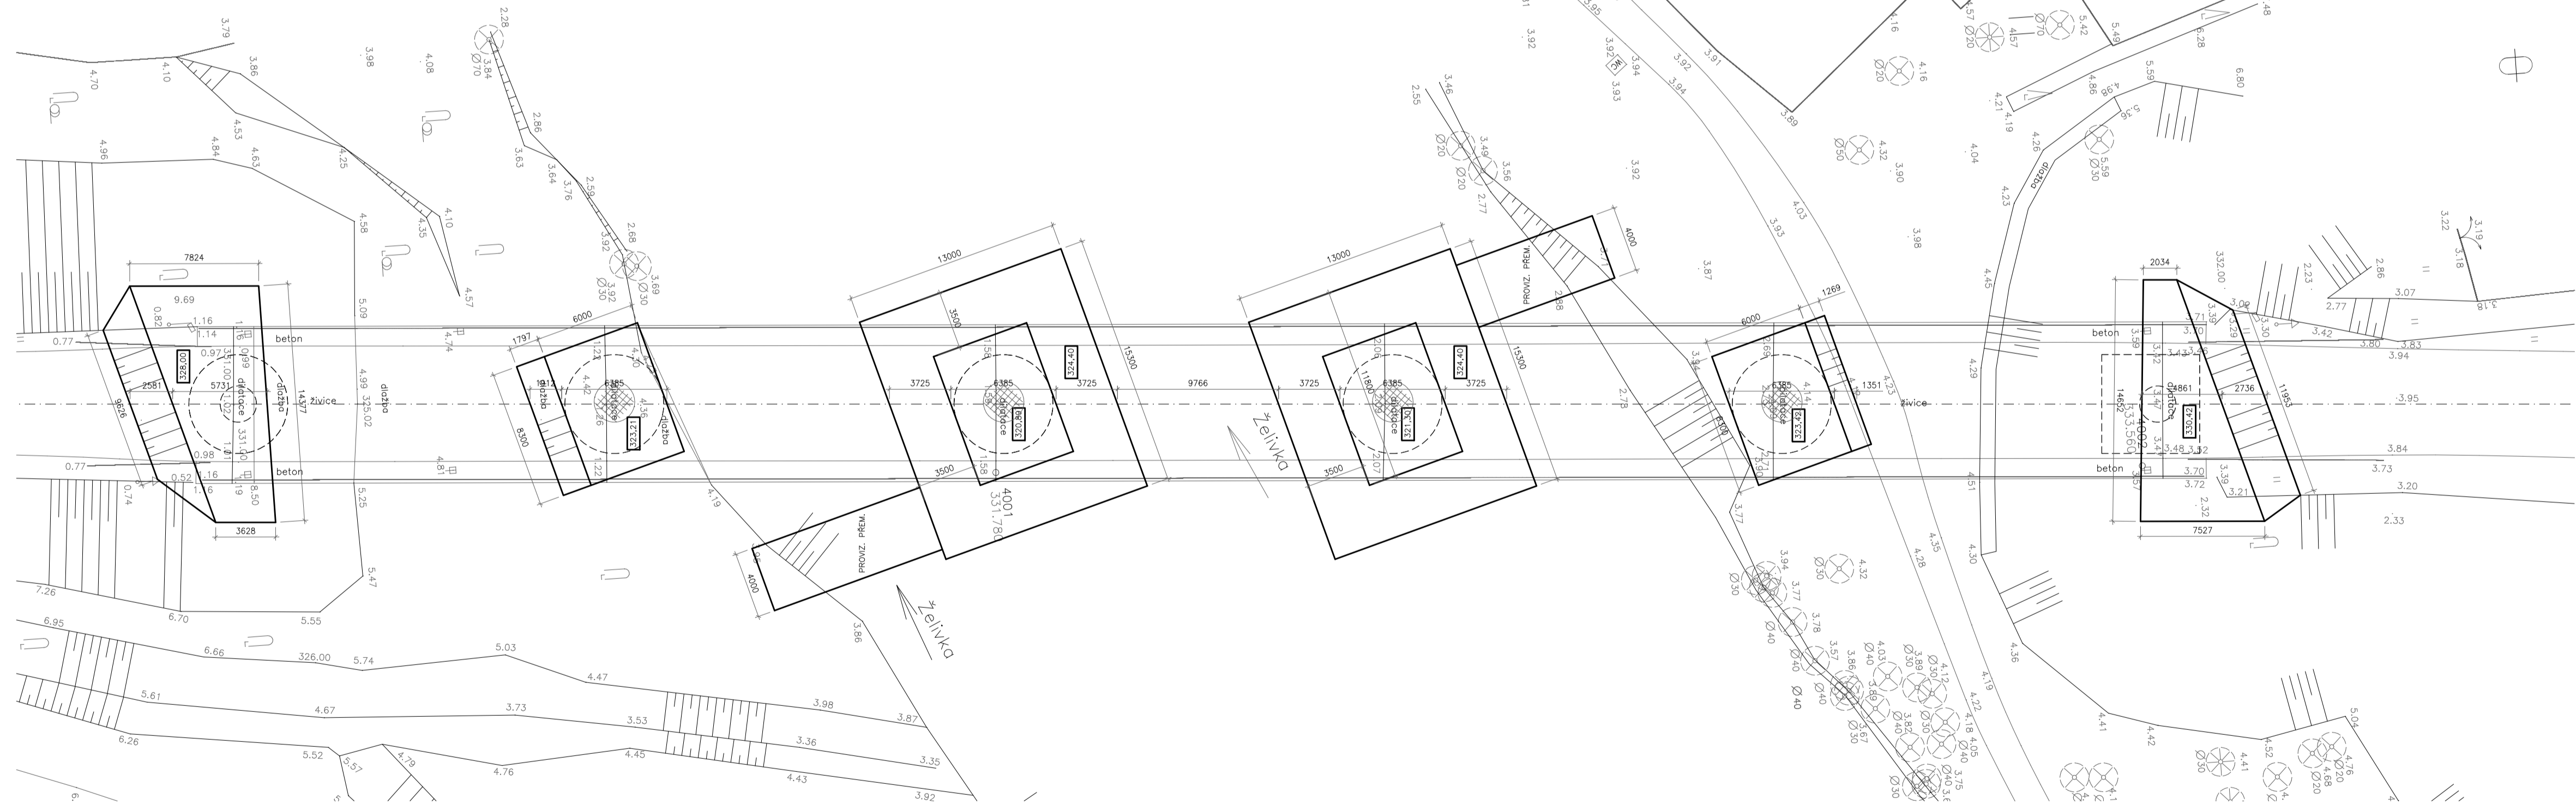

Souřadnicový systém: S-JTSK				Výškový systém: Bpv	
ZHOTOVITEL: ATELIER PROJEKTOVÁNÍ INŽENÝRSKÝCH STAVEB s.r.o.					
AKCE: II/126 - Propojení D1 se sil. I/2 akt. PD 2. ETAPA				OHRADNÍ 24B 140 00 PRAHA 4 IČ: 61853287	
INVESTOR:	HL. INŽ. PROJEKTU: Ing. Viktor NEJEDLÝ	VEDOUČÍ PROJEKTU: Ing. Josef ŠTĚPÁN	KONTROLOVAL: Ing. Karel NEJEDLÝ	tel: 241 481 215 e-mail: karel.krzek@apis-sro.eu www: www.apis-sro.eu	
	STŘEDOČESKÝ KRAJ Zborovská 11 150 21 Praha 5	ZODPOVĚDNÝ POJEKTANT: Ing. Jan TUREK	VYPRACOVAL: Ing. Jan TUREK	ZAK. ČÍSLO:	3173/08
KRAJ:	STŘEDOČESKÝ	OKRES: BENEŠOV, KUTNÁ HORA		FORMÁTU A4:	8
ČÍSLO OBJEKTU:	NÁZEV PŘÍLOHY:			DATUM:	ZÁŘÍ 2020
020	VÝKOPY A BOURACÍ PRÁCE	PDPS		MÉRITKO:	1:250
				PŘÍLOHA:	D.1.0.2-3