
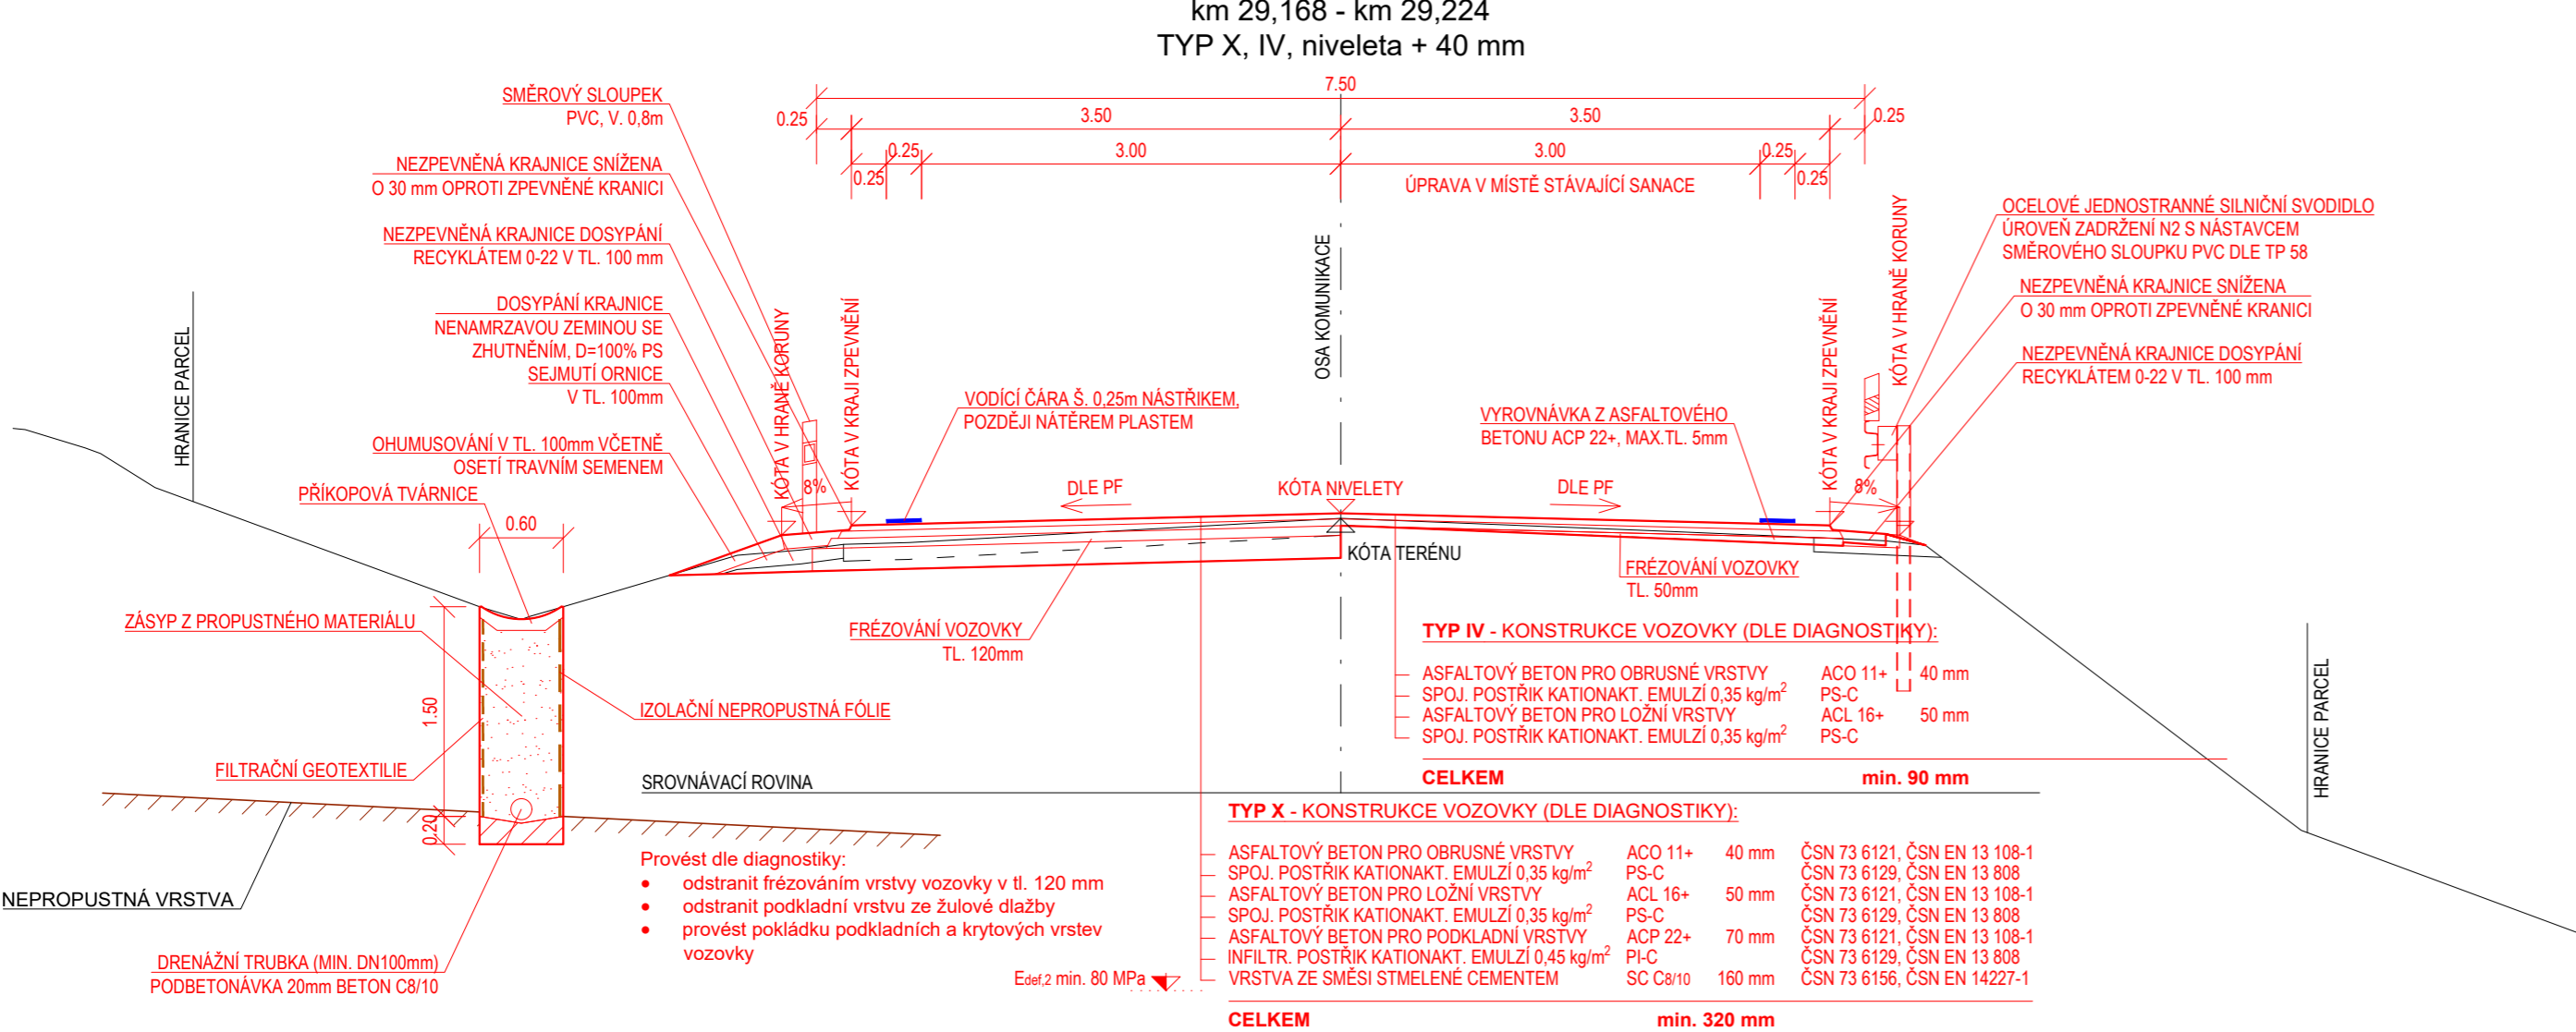



VZOROVÉ PŘÍČNÉ ŘEZY

SO 110 - BYKÁŇ


M 1:50

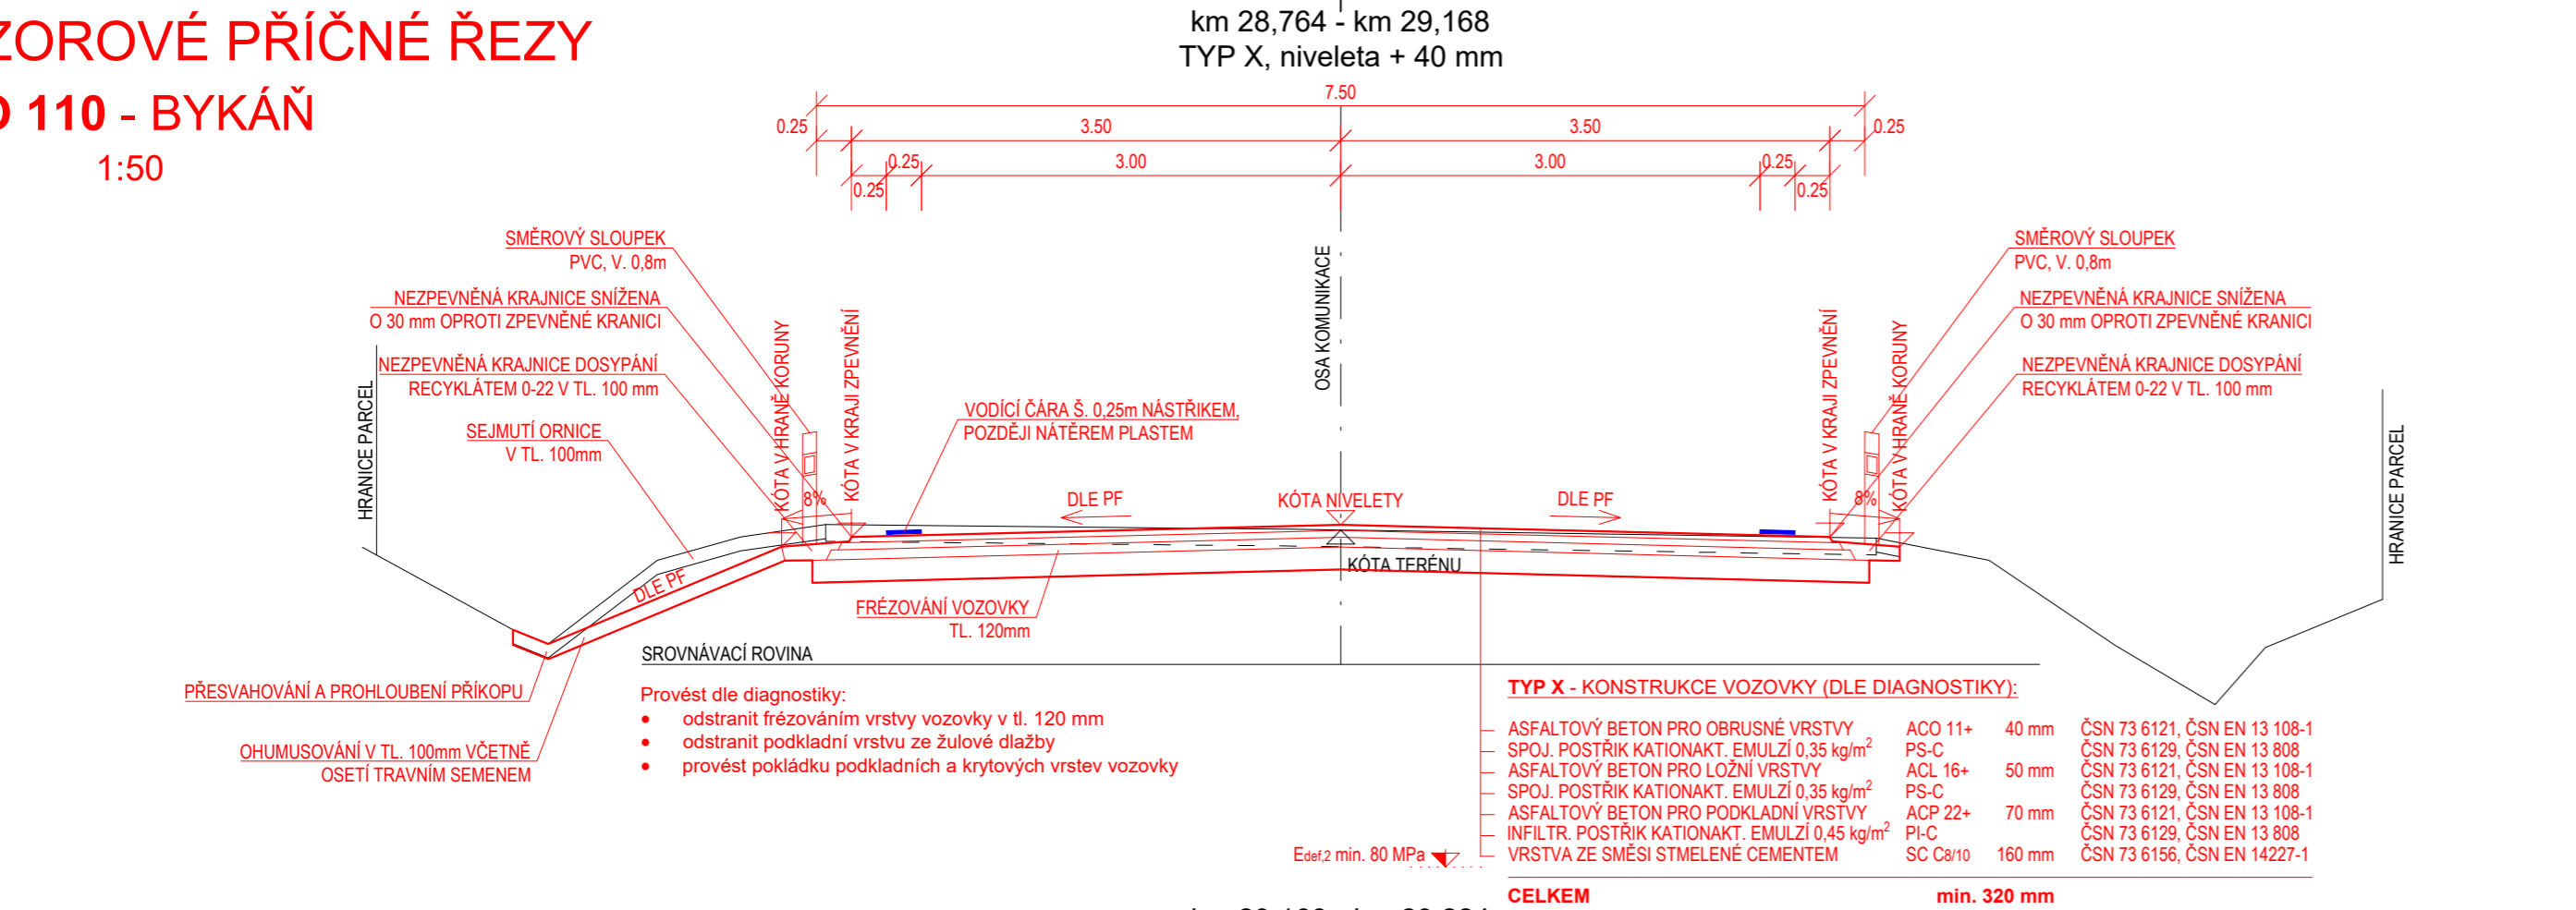

km 28,764 - km 29,168  
TYP X, niveleta + 40 mm  
v místě osazení zábradlí s plentou

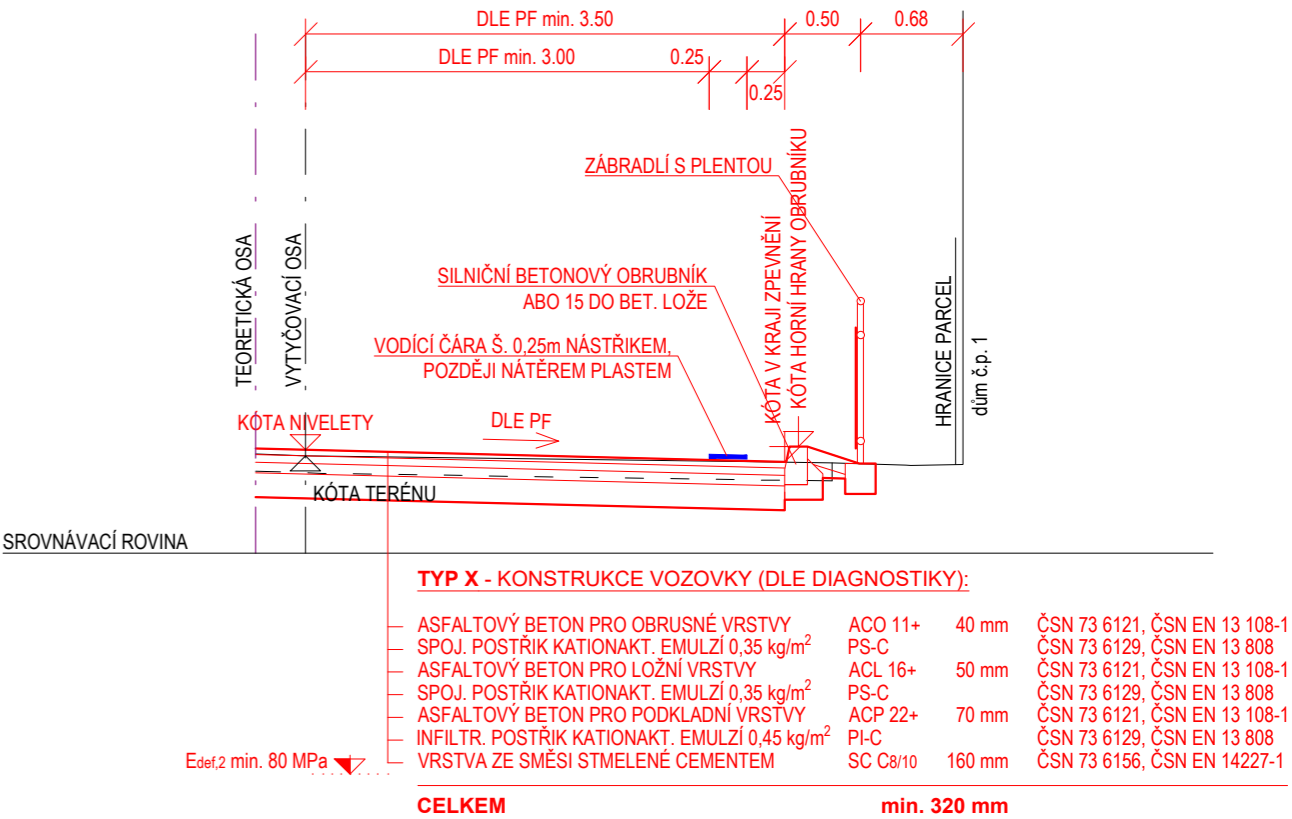

Souřadnicový systém: S-JTSK, Výškový systém: BpV

ZHOVOTIVEL:						
ATELIÉR PROJEKTOVÁNÍ INŽENÝRSKÝCH STAVEB s.r.o.						
AKCE:			OHRADNÍ 24B 140 00 PRAHA 4 IČ: 61853267			
INVESTOR:			tel: 241 481 215 e-mail: karel.krizek@apis-sro.eu www: www.apis-sro.eu			
	STŘEDOČESKÝ KRAJ Zborovská 11 150 21 Praha 5	HL. INŽ. PROJEKTU:	VEDOUCÍ PROJEKTU:	KONTROLOVAL:	ZAK. ČÍSLO:	
		Ing. Viktor NEJEDLÝ	Ing. Josef ŠTĚPÁN	Ing. Karel NEJEDLÝ		3173/08
		ZODPOVĚDNÝ POJEKTANT:		VYPRACOVAL:		FORMÁTÚ A4:
		Ing. Karel KŘÍŽEK		Ing. Karel KŘÍŽEK		
KRAJ: STŘEDOČESKÝ		OKRES: BENEŠOV, KUTNÁ HORA		DATUM: ZÁŘÍ 2020		
ČÍSLO OBJEKTU:	NÁZEV PŘÍLOHY:			ST.PROJ.:	MĚŘITKO:	PŘÍLOHA:
110 D.1.1.10	VZOROVÉ PŘÍČNÉ ŘEZY BYKÁŇ			PDPS	1:50	4