
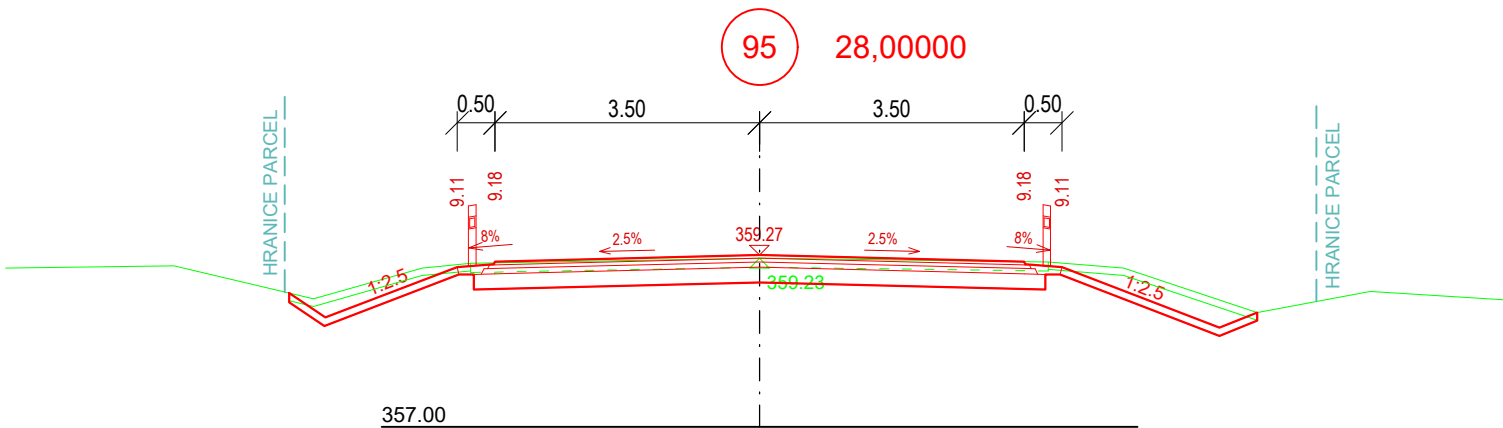
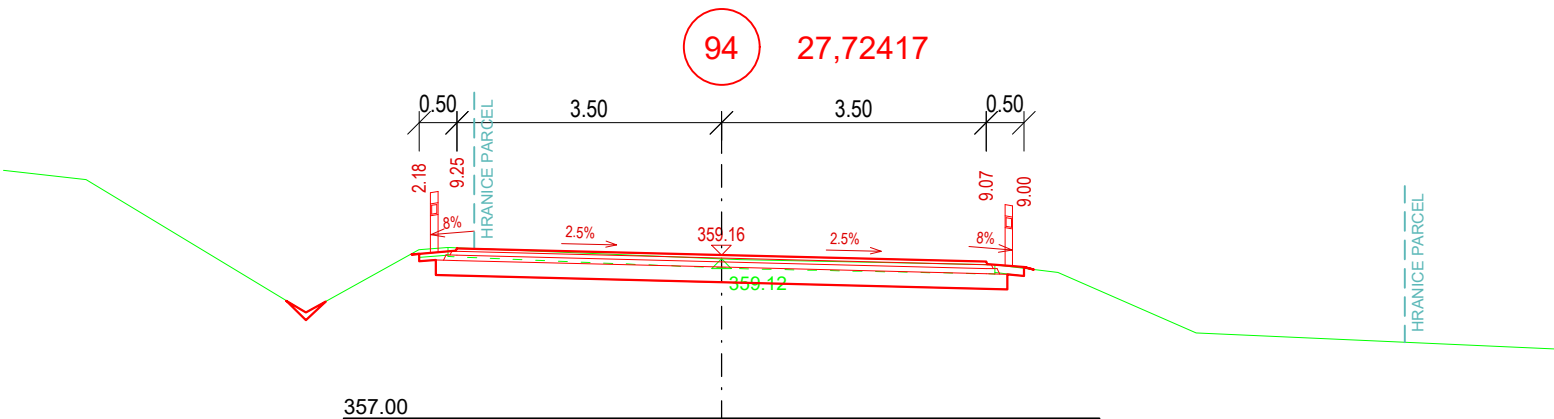


CHARAKTERISTICKÉ PŘÍČNÉ ŘEZY

SO 109 - km 27,464 - km 28,000
M 1 : 100

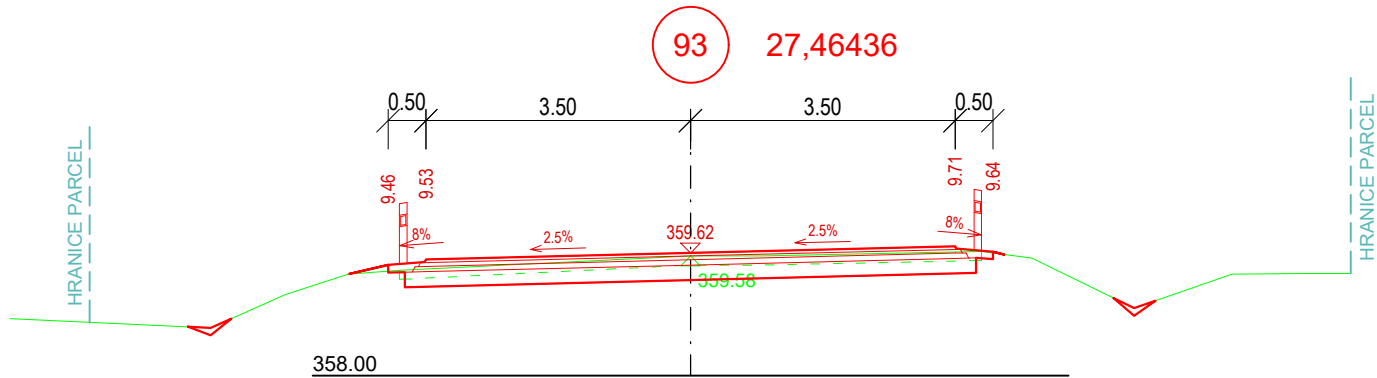

Souřadnicový systém: S-JTSK, Výškový systém: Bpv

ZHOTOVITEL:				
ATELIÉR PROJEKTOVÁNÍ INŽENÝRSKÝCH STAVEB s.r.o.				
AKCE:			OHRADNÍ 24B 140 00 PRAHA 4 IČ: 61853267	
INVESTOR:			HL. INŽ. PROJEKTU:	
STŘEDOČESKÝ KRAJ Zborovská 11 150 21 Praha 5			Ing. Viktor NEJEDLÝ	
VEDOUCÍ PROJEKTU:			KONTROLOVAL:	
Ing. Josef ŠTĚPÁN			Ing. Karel NEJEDLÝ	
ZODPOVĚDNÝ POJEKTANT:			VYPRACOVAL:	
Ing. Karel KŘÍŽEK			Ing. Karel KŘÍŽEK	
ZAK. ČÍSLO:			3173/08	
FORMÁTŮ A4:			2	
KRAJ: STŘEDOČESKÝ			OKRES: BENEŠOV, KUTNÁ HORA	
DATUM: ZÁŘÍ 2020				
ČÍSLO OBJEKTU:			NÁZEV PŘÍLOHY:	
108 D.1.1.8			CHARAKTERISTICKÉ PŘÍČNÉ ŘEZY km 27,464 - km 28,000	
ST.PROJ.:			MĚŘÍTKO:	
PDPS			1:100	
PŘÍLOHA:			5	