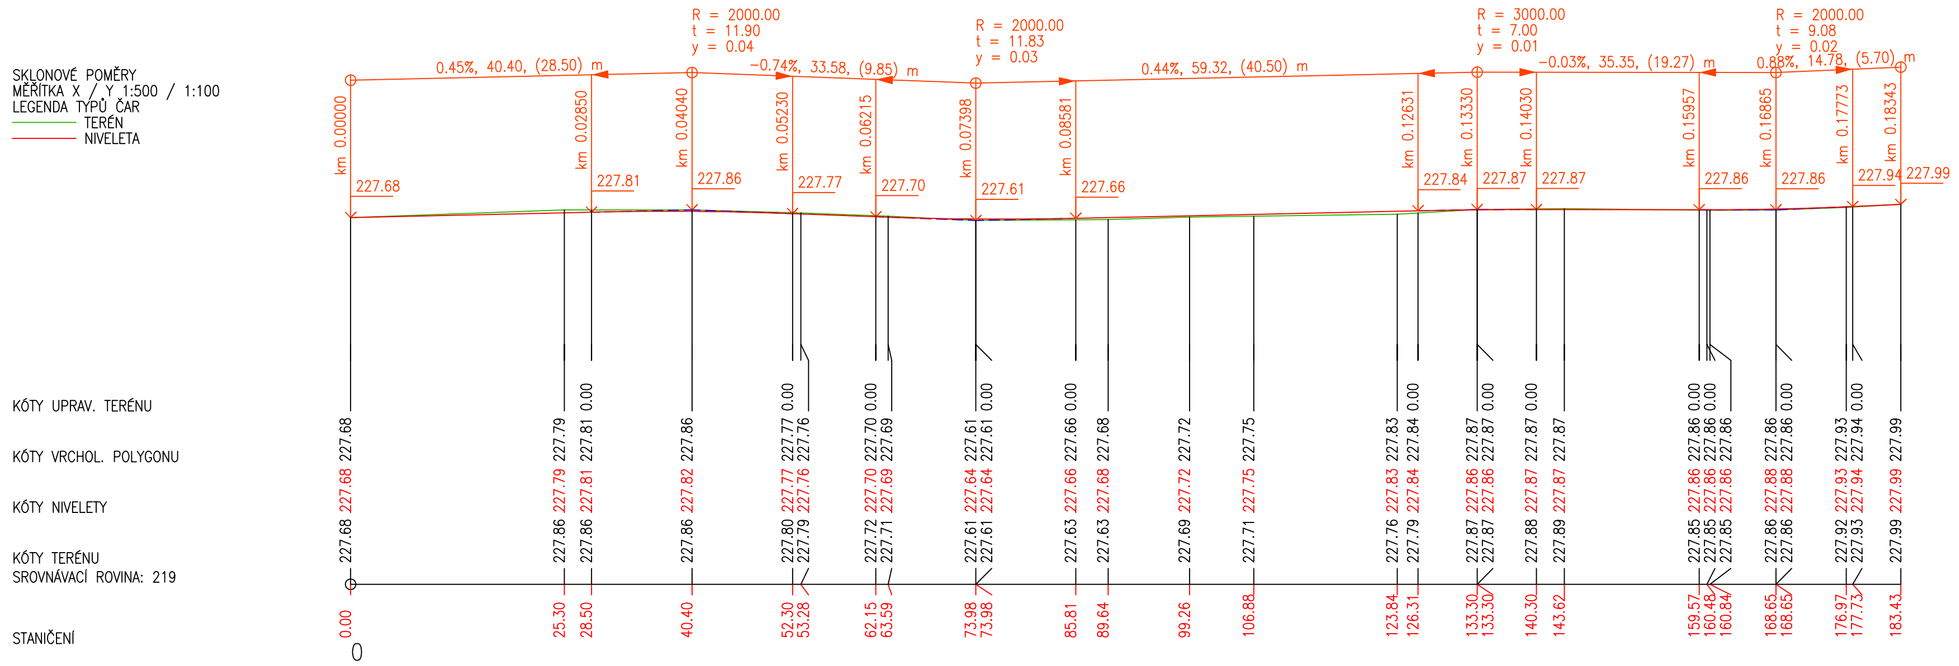

Ing. Jiří Sobol Hradešín 29 282 01 Český Brod IČ 87396521	KSÚS STŘEDNÍ ČECHY A ÚDRŽBA SILNIC Krajská správa a údržba silnic Středočeského kraje, příspěvková organizace IČ 00066001, 150 00 Praha 5, Zborovská 81/11		
AKCE: **II/116 Nižbor - Hýskov, bezpečnostní opatření na silnici - PD**			ČÍSLO PŘÍLOHY: C.1.4
HLAVNÍ ING. PROJEKTU: Ing. Jiří Sobol	KATASTR: Stradonice u Nižboru	ČÁST: C1 - STAVEBNÍ ČÁST	ČÍSLO SOUPRAVY:
ODPOVĚDNÝ PROJEKTANT: Ing. Jiří Sobol	STUPEŇ: PDPS		
PROJEKTANT: Ing. Jiří Sobol	SOUŘ. SYSTÉM: JTSK/BALT	DATUM: 02.2018	PŘÍLOHA: PODÉLNÝ PROFIL
KRESLIL:	MĚŘÍTKO: 1:500/1:100	VARIANTA: A	
ZAMĚŘIL:	POČET FORMÁTŮ: 4A4	ČÍSLO ZAKÁZKY: 1666	

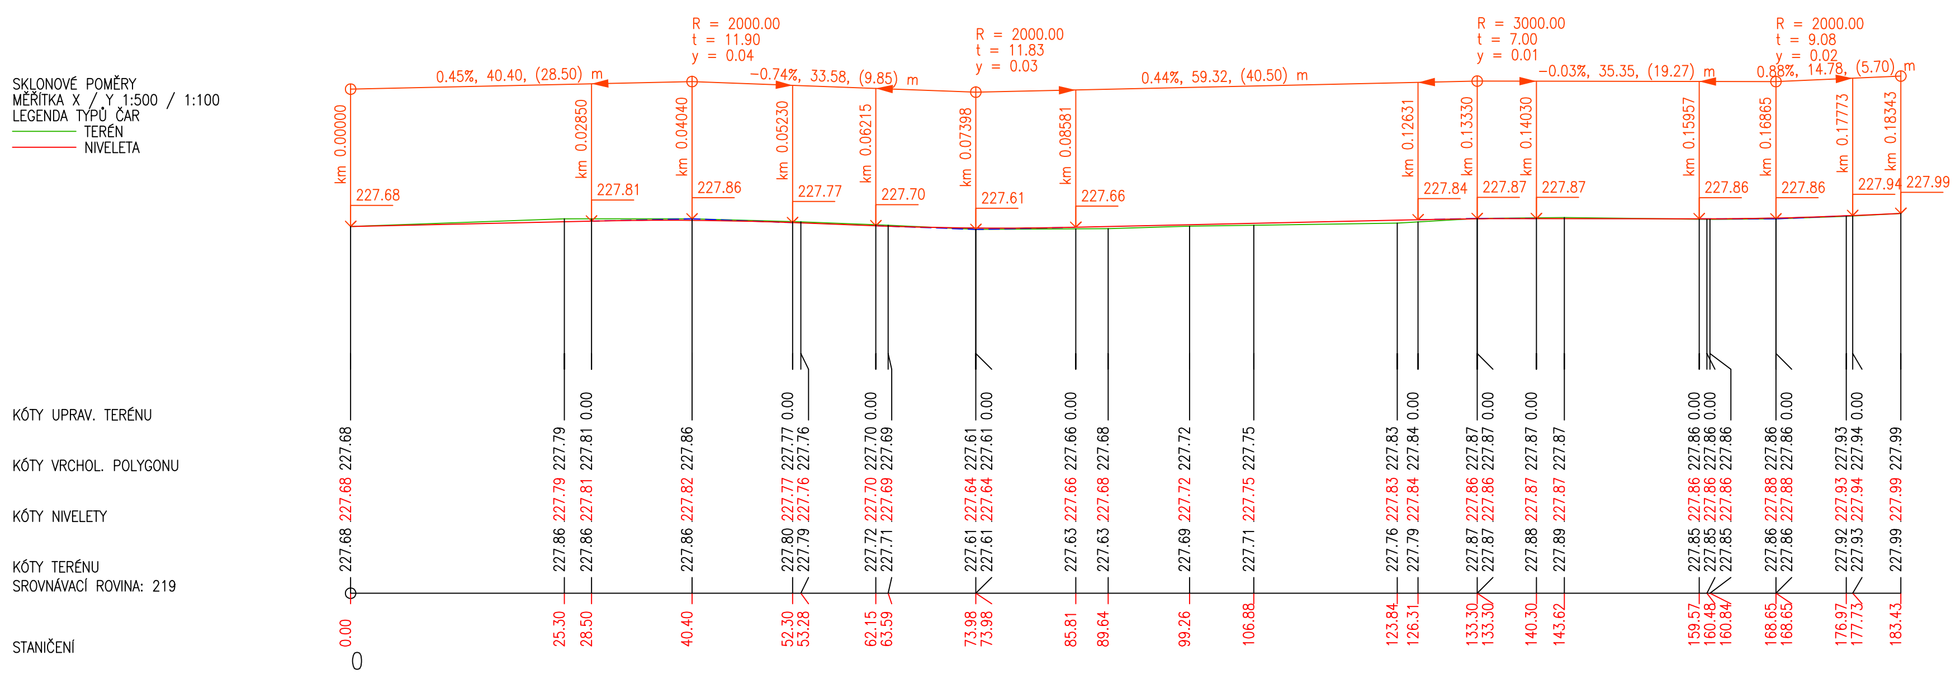

Ing. Jiří Sobol Hradešín 29 282 01 Český Brod IČ 87396521	KSÚS STŘEDNÍ ČECHY A ÚDRŽBA SILNIC Krajská správa a údržba silnic Středočeského kraje, příspěvková organizace IČ 00066001, 150 00 Praha 5, Zborovská 81/11		
AKCE: **II/116 Nižbor - Hýskov, bezpečnostní opatření na silnici - PD**			ČÍSLO PŘÍLOHY: C.1.4
HLAVNÍ ING. PROJEKTU: Ing. Jiří Sobol	KATASTR: Stradonice u Nižboru	ČÁST: C1 - STAVEBNÍ ČÁST	ČÍSLO SOUPRAVY:
ODPOVĚDNÝ PROJEKTANT: Ing. Jiří Sobol	STUPEŇ: PDPS		
PROJEKTANT: Ing. Jiří Sobol	SOUŘ. SYSTÉM: JTSK/BALT	DATUM: 02.2018	PŘÍLOHA: PODÉLNÝ PROFIL
KRESLIL:	MĚŘÍTKO: 1:500/1:100	VARIANTA: A	
ZAMĚŘIL:	POČET FORMÁTŮ: 4A4	ČÍSLO ZAKÁZKY: 1666	