PŮDORYS
1:250

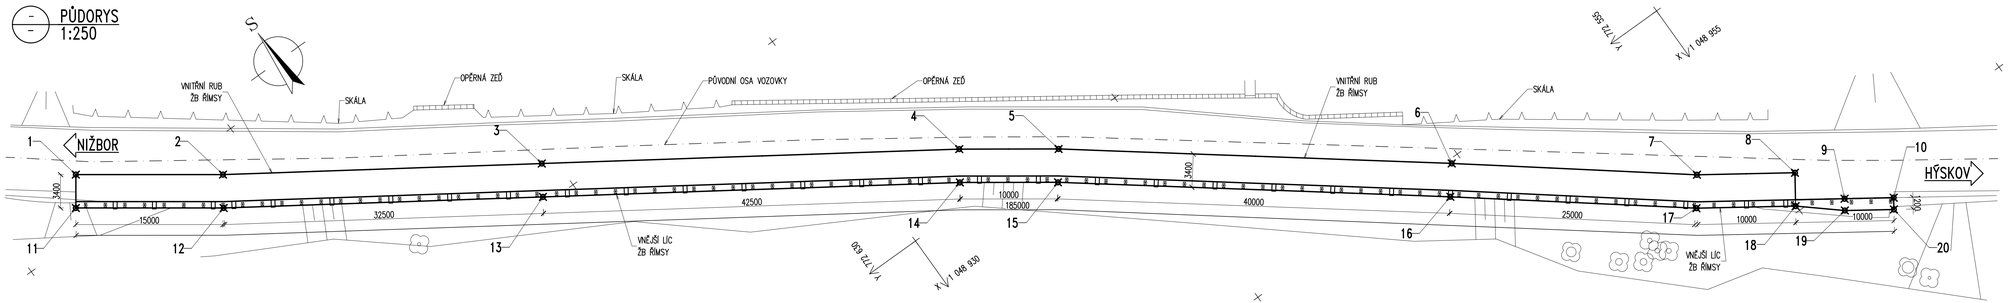

SOUŘADNICE VYTYČOVANÝCH BODŮ

BOD	Y	X	popis bodu
1	772 695,544	1 048 874,615	RUBOVÁ HRANA ŘÍMSY
2	772 683,363	1 048 883,361	
3	772 656,326	1 048 901,388	
4	772 620,919	1 048 924,997	
5	772 612,687	1 048 930,890	
6	772 581,013	1 048 955,447	
7	772 561,395	1 048 970,956	
8	772 553,159	1 048 976,613	
9	772 550,595	1 048 981,711	
10	772 546,474	1 048 984,542	
11	772 697,527	1 048 877,377	LÍCOVÁ HRANA ŘÍMSY
12	772 685,298	1 048 886,157	
13	772 658,212	1 048 904,217	
14	772 622,852	1 048 927,795	
15	772 614,721	1 048 933,615	
16	772 583,109	1 048 958,124	
17	772 563,414	1 048 973,694	
18	772 555,084	1 048 979,416	
19	772 551,275	1 048 982,700	
20	772 547,153	1 048 985,531	

POZNÁMKY:

1. PŘESNOST VYTYČENÍ DLE ČSN 73 0420-1, ČSN 73 0420-2
2. VYTYČENÍ BUDE PROVEDENO Z BODŮ PLATNÉ A OVĚŘENÉ VYTYČOVACÍ SÍTĚ

Objednatel stavby:
KSÚS KRAJSKÁ SPRÁVA A ÚDRŽBA SILNIC Středočeského kraje

Razítko, datum, podpis:

Generální projektant:
SobolProjekt
Ing. Jiří Sobol, 282 01 Český Brod, Hradešín 29, IČ 87396521, 774090900, info@sobolprojekt.cz

Razítko, datum, podpis:

VÝŠKOVÝ SYSTÉM Bpv

SOUŘADNICOVÝ SYSTÉM S-JTSK

TOPCON SERVIS

Vedoucí projektu	Zodpovědný projektant	Investor	KSÚS STČ. KRAJE
ING. A. KURZ	ING. B. HORA	Místo stavby	NIŽBOR – HÝSKOV
		Formát	5A4
Vypracoval	Kontroloval	Datum	02/2018
ING. J. HLOUŠEK	ING. V. POLÁK	Účel	PDPS
		Měřítko	1:250
		Č.zakázky	87-16

TOP CON SERVIS s.r.o., Ke Stírce 1824/56, 182 00 Praha 8, tel./fax: 284 021 740, email: topcon@topcon.cz

II/116 NIŽBOR–HÝSKOV, BEZPEČNOSTNÍ OPATŘENÍ NA SILNICI – PD SO 02 ZEĎ

Číslo kopie:

Číslo přílohy: C.2.5

VYTYČOVACÍ SCHÉMA