
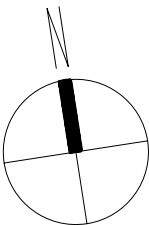


DISPOZICE 3.NP / SS

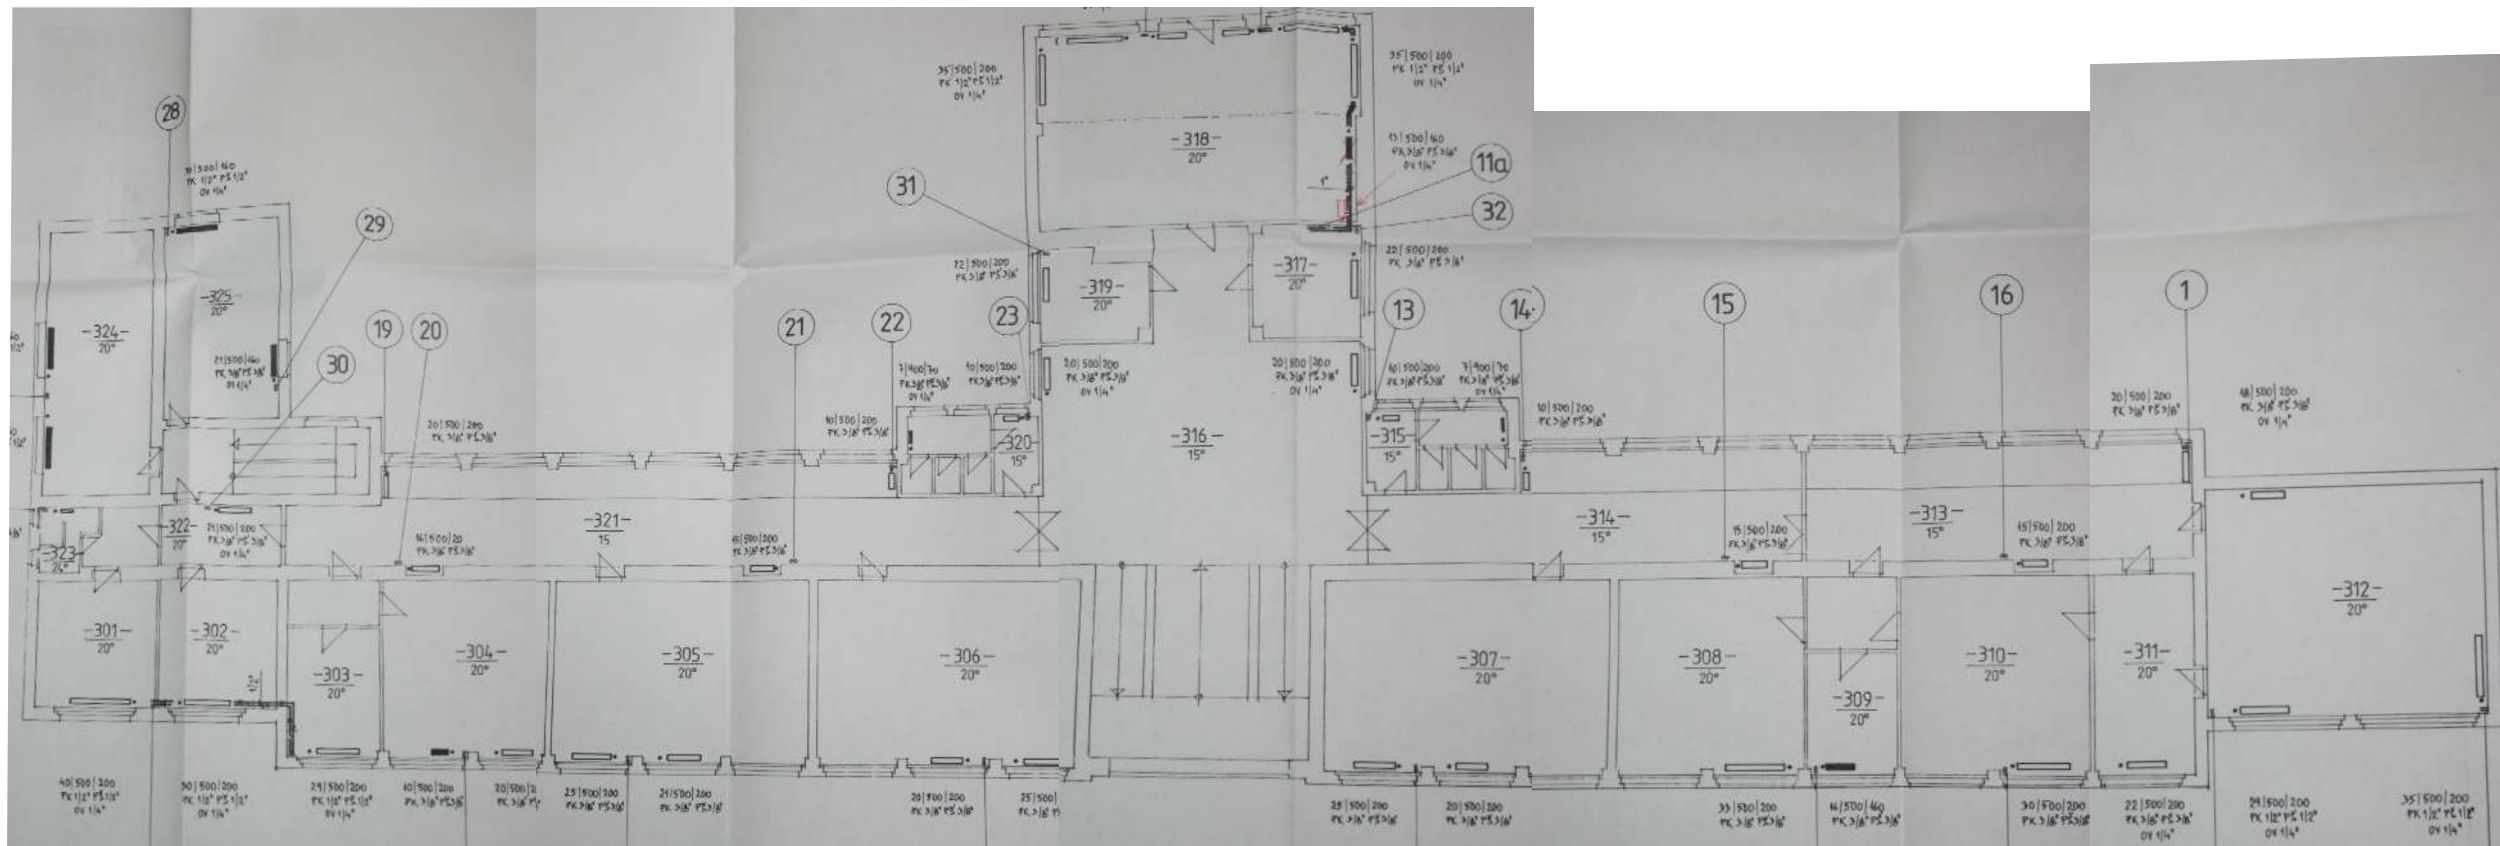

název stavby: PŘÍSTAVBA A STAVEBNÍ ÚPRAVY, Gymnázium Václava Beneše Třebízského		autORIZAČNÍ RAZÍTKO: 	
generální projektant: Sportovní 823/14 101 00 Praha 10 - Vršovice IČO: 247 08 241 / DIČ: CZ 24708241 tel: 222 769 809 / mail: info@planpoint.cz	projektant části: Sportovní 823/14 101 00 Praha 10 - Vršovice IČO: 247 08 241 / DIČ: CZ 24708241 tel: 222 769 809 / mail: info@planpoint.cz		

investor: Město Slaný Velvarská 136/1, 274 01 Slaný			
adresa: Smetanovo náměstí 1310, 274 01 Slaný	hlavní architekt: Ing. arch. Daniel Němeček	datum: 12/2017	číslo zakázky: 1643
stupeň: DOKUMENTACE PRO PROVÁDĚNÍ STAVBY	HIP: Ing. Bohuslav Friedrich	č. revize: 00	číslo paré:
část PD: D.1.1.2 ARCHITEKTONICKO STAVEBNÍ ŘEŠENÍ - VNITŘNÍ ÚPRAVY	zodpovědný projektant: Ing. Filip Fritscher	měřítko: 1:250	
název přílohy: II - DISPOZICE 3.NP / SS	vypracoval: Ing. Marcela Friedrichová	č. výkresu: D.1.1.2.4	