



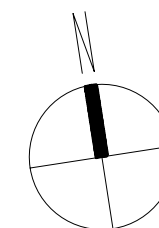


DISPOZICE 2.NP / SS

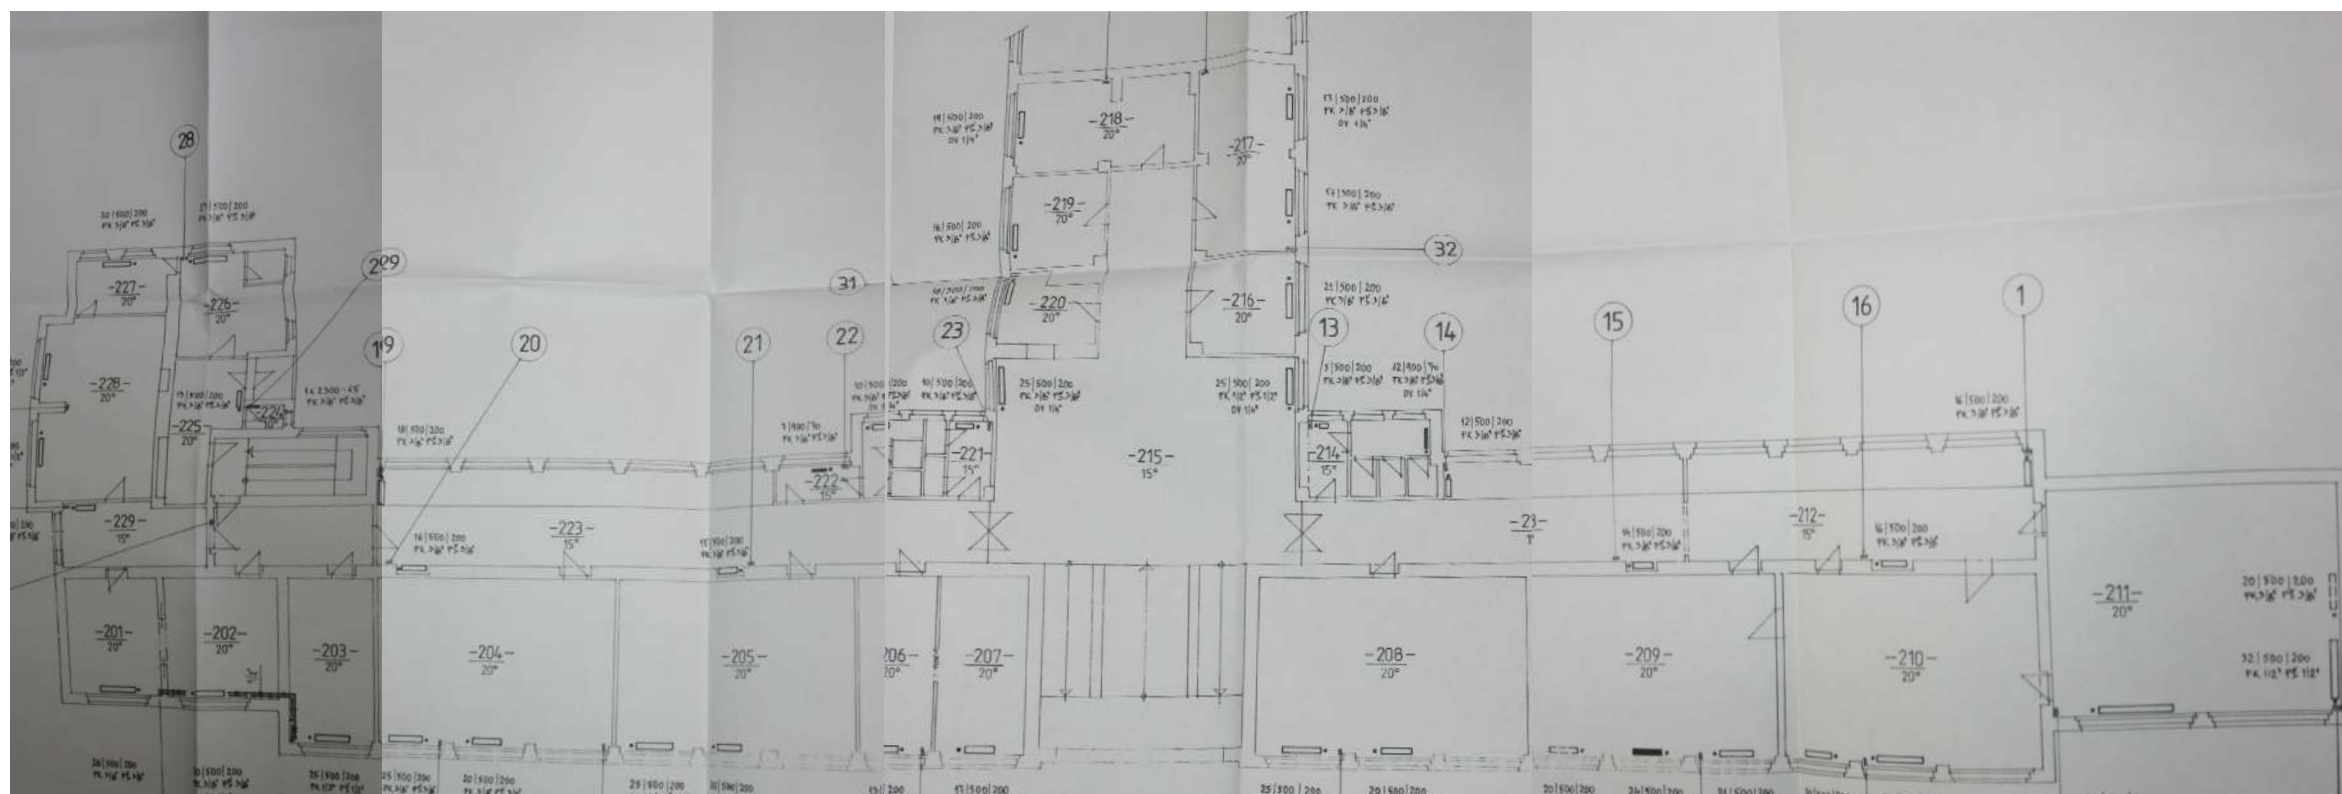

<p>název stavby:</p> <p>PŘÍSTAVBA A STAVEBNÍ ÚPRAVY, Gymnázium Václava Beneše Třebízského</p>	<p>autORIZAČNÍ RAZÍTKO:</p> 
<p>generální projektant:</p> <div data-bbox="1757 1432 2003 1446">  <p>PlanPoint, s.r.o. Sportovní 823/14 101 00 Praha 10 - Vršovice IČO: 247 08 241 / DIČ: CZ 24708241 tel.: 222 769 809 / email: info@planpoint.cz</p> </div>	<p>projektant části:</p> <div data-bbox="2258 1432 2507 1446">  <p>PlanPoint, s.r.o. Sportovní 823/14 101 00 Praha 10 - Vršovice IČO: 247 08 241 / DIČ: CZ 24708241 tel.: 222 769 809 / email: info@planpoint.cz</p> </div>

investor: Město Slaný Velvarská 136/1, 274 01 Slaný			
adresa: Smetanovo náměstí 1310, 274 01 Slaný	hlavní architekt: Ing. arch. Daniel Němeček	datum: 12/2017	číslo zakázky: 164
stupeň: DOKUMENTACE PRO PROVÁDĚNÍ STAVBY	HIP: Ing. Bohuslav Friedrich	č. revize: 00	číslo paré:
část PD: D.1.1.2 ARCHITEKTONICKO STAVEBNÍ ŘEŠENÍ - VNITŘNÍ ÚPRAVY	zodpovědný projektant: Ing. Filip Fritscher	měřítko: 1:250	
název přílohy: II - DISPOZICE 2.NP / SS	vypracoval: Ing. Marcela Friedrichová	č. výkresu: D.1.1.2.3	