


DISPOZICE 3.NP / SS

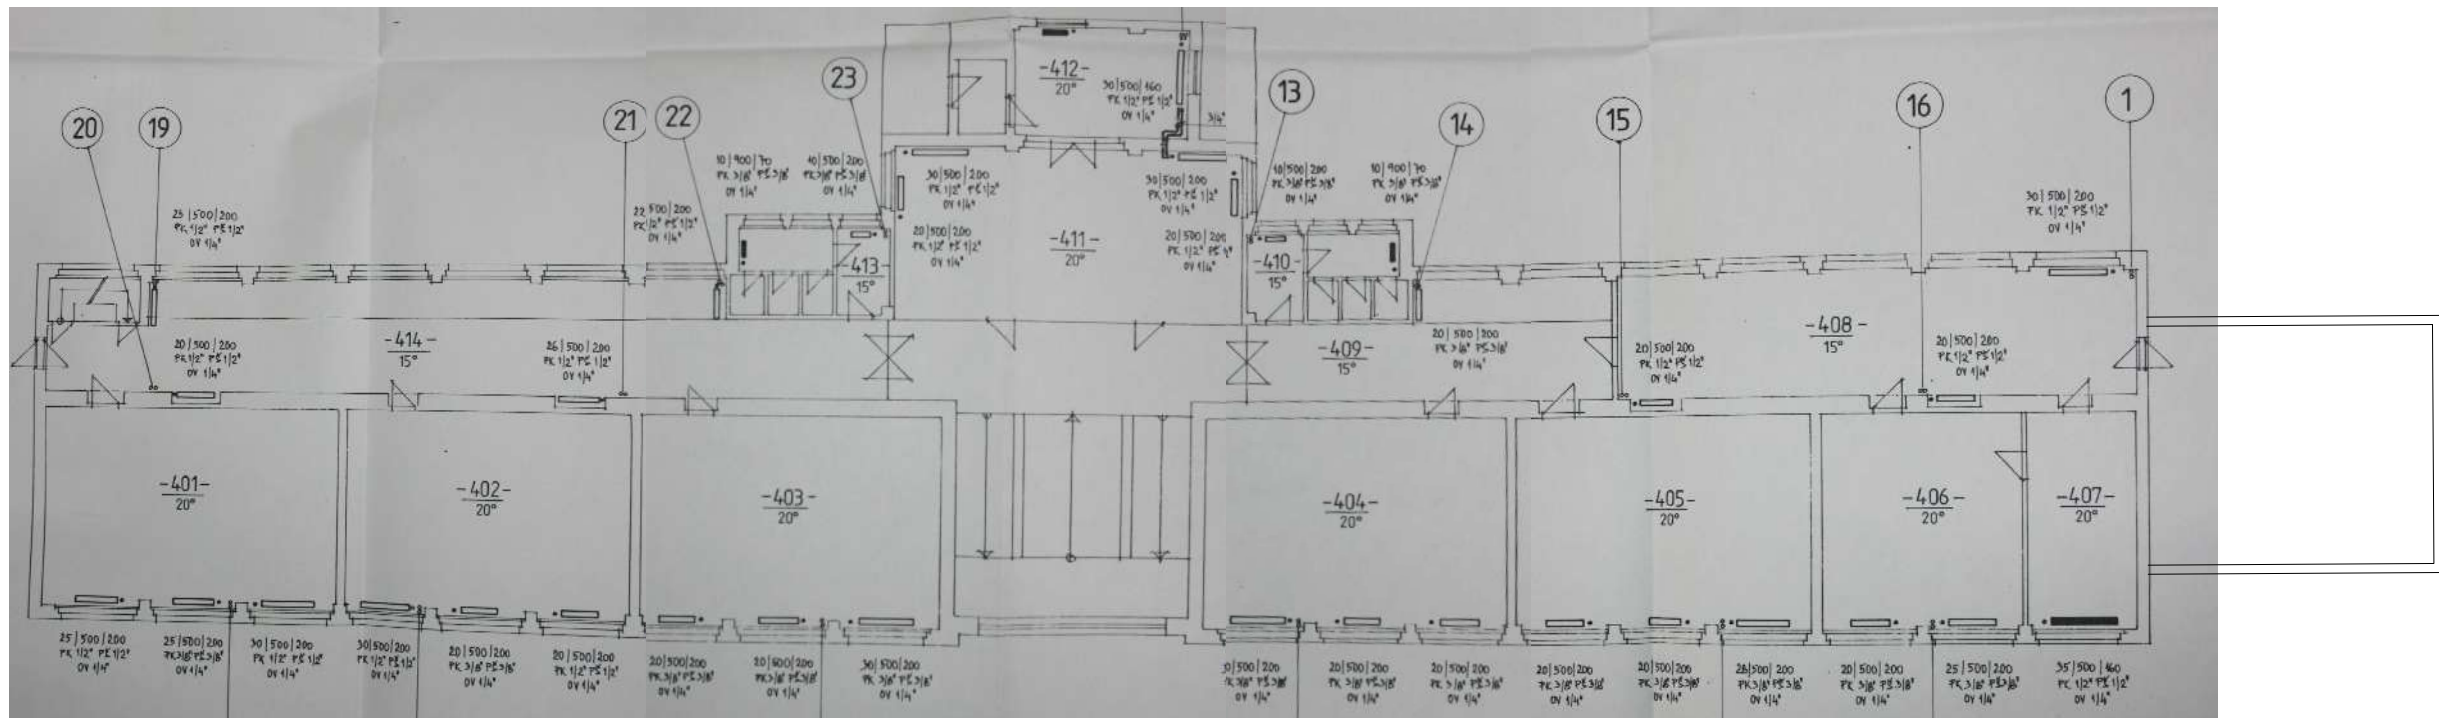

| | | |
|---|---|---|
| název stavby: PŘÍSTAVBA A STAVEBNÍ ÚPRAVY, Gymnázium Václava Beneše Třebízského | | autorizační razítko:  |
| generální projektant:  PlanPoint, s.r.o. Sportovní 823/14 101 00 Praha 10 - Vršovice IČO: 247 08 241 / DIČ: CZ 24708241 tel: 222 769 809 / mail: info@planpoint.cz | projektant části:  PlanPoint, s.r.o. Sportovní 823/14 101 00 Praha 10 - Vršovice IČO: 247 08 241 / DIČ: CZ 24708241 tel: 222 769 809 / mail: info@planpoint.cz | |

| | | | |
|--|--|---------------------------------|-------------------------------|
| investor: Město Slaný Velvarská 136/1, 274 01 Slaný | | | |
| adresa: Smetanovo náměstí 1310, 274 01 Slaný | hlavní architekt: Ing. arch. Daniel Němeček | datum: 12/2017 | číslo zakázky: 1643 |
| stupeň: DOKUMENTACE PRO PROVÁDĚNÍ STAVBY | HIP: Ing. Bohuslav Friedrich | č. revize: 00 | číslo paré: |
| část PD: D.1.1.2 ARCHITEKTONICKO STAVEBNÍ ŘEŠENÍ - VNITŘNÍ ÚPRAVY | zodpovědný projektant: Ing. Filip Fritscher | měřítko: 1:250 | |
| název přílohy: II - DISPOZICE 4.NP / SS | vypracoval: Ing. Marcela Friedrichová | č. výkresu: D.1.1.2.5 | |