



ZTI - HYGIENICKÉ ZAŘÍZENÍ 1.NP / SS

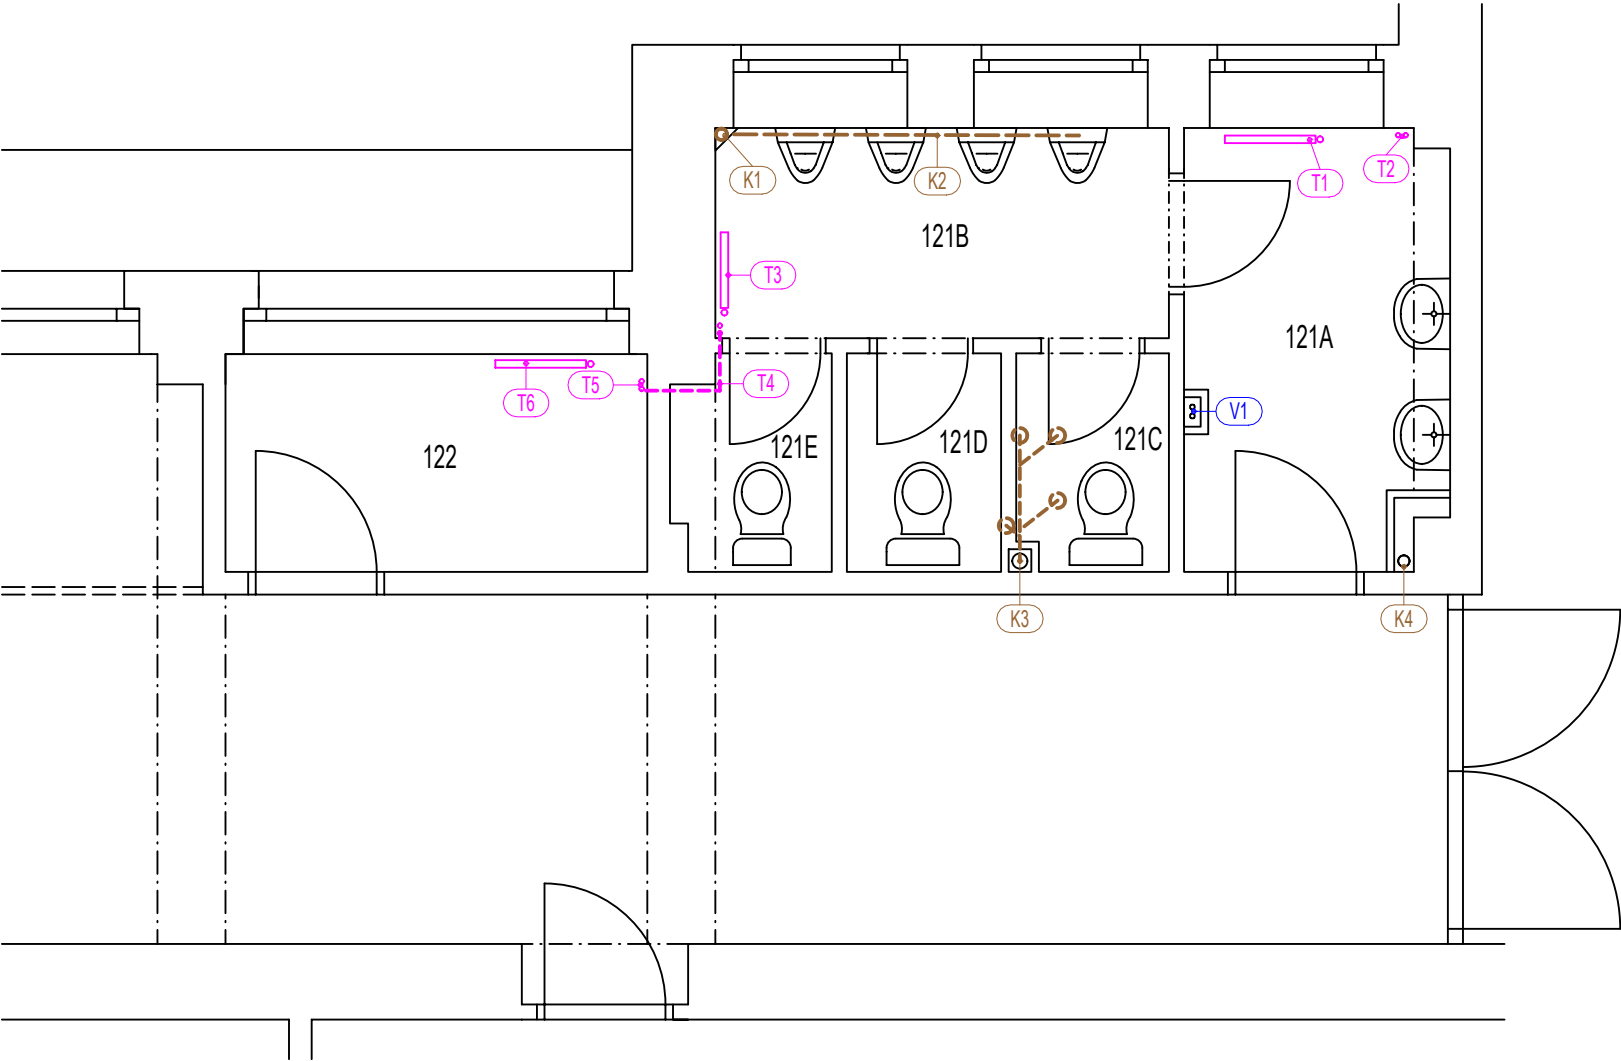

DISPOZICE 1.NP

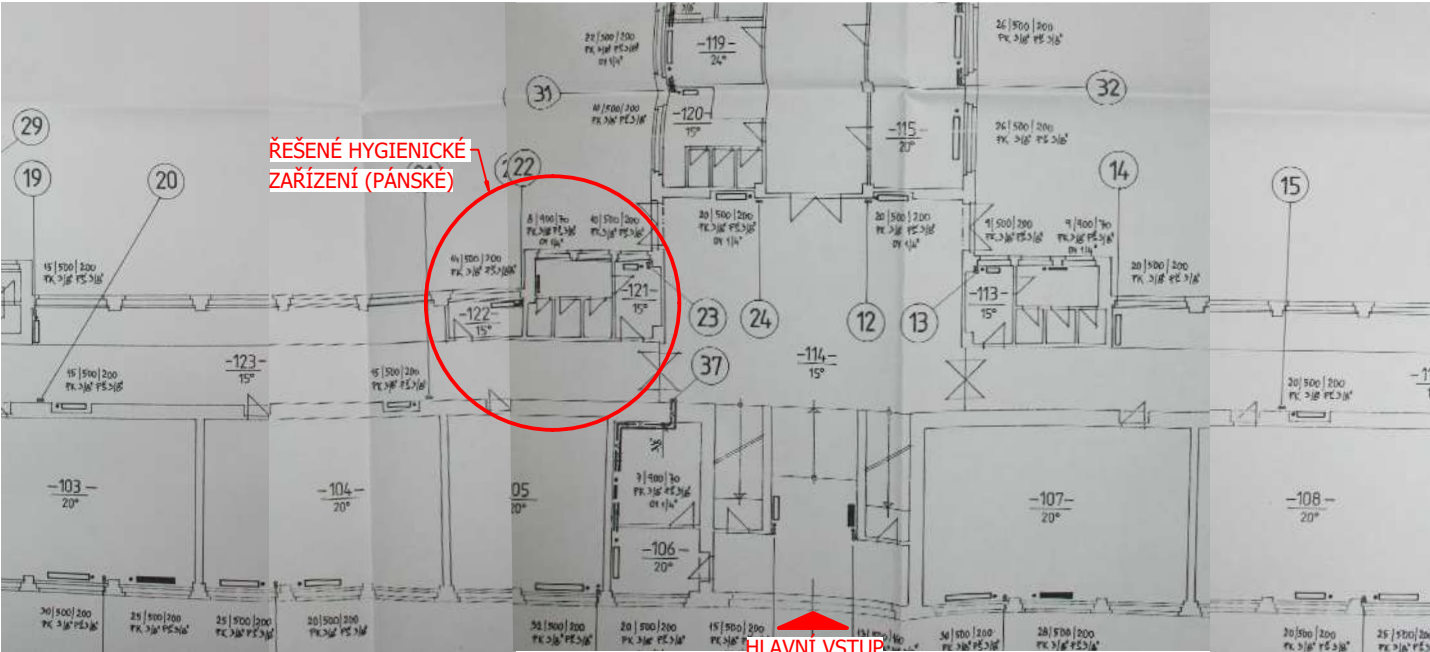

LEGENDA MATERIÁLŮ

STÁVAJÍCÍ KONSTRUKCE

TABULKA MÍSTNOSTÍ

OZN.	NÁZEV MÍSTNOSTI	PLOCHA [m2]	PODLAHA	STĚNA	STROP
121A	PÁNSKÉ WC - PŘEDSÍŇ	4,86	KERAMICKÁ DLAŽBA	OMÍTKA + KERAMICKÝ OBKLAD V.1800/ 2100 MM	OMÍTKA
121B	PÁNSKÉ WC - PISOÁRY	4,17	KERAMICKÁ DLAŽBA	OMÍTKA + KERAMICKÝ OBKLAD V.1800/ 2100 MM	OMÍTKA
121C	PÁNSKÉ WC - KABINKA I	1,44	KERAMICKÁ DLAŽBA	OMÍTKA + KERAMICKÝ OBKLAD V. 2100 MM	OMÍTKA
121D	PÁNSKÉ WC - KABINKA II	1,47	KERAMICKÁ DLAŽBA	OMÍTKA + KERAMICKÝ OBKLAD V. 2100 MM	OMÍTKA
121E	PÁNSKÉ WC - KABINKA III	1,43	KERAMICKÁ DLAŽBA	OMÍTKA + KERAMICKÝ OBKLAD V. 2100 MM	OMÍTKA
122	ÚKLIDOVÁ MÍSTNOST	4,00	KERAMICKÁ DLAŽBA	OMÍTKA	OMÍTKA

LEGENDA POPISŮ

- K1 STÁVAJÍCÍ STOUPACÍ KANALIZAČNÍ POTRUBÍ, HT DN 75 - ZŮSTÁVÁ
- K2 STÁVAJÍCÍ PŘIPOJOVACÍ KANALIZAČNÍ POTRUBÍ K PISOÁRŮM, HT DN 75 - **ODSTRANĚNÍ**
- K3 STÁVAJÍCÍ KANALIZAČNÍ POTRUBÍ VEDENÉ POD STROPEM A SVEDENÉ PO STĚNĚ, HT DN 125 - ZŮSTÁVÁ
- K4 STÁVAJÍCÍ STOUPACÍ KANALIZAČNÍ POTRUBÍ, HT DN 75 - ZŮSTÁVÁ
- T1 STÁVAJÍCÍ OTOPNÉ TĚLESO (500x900) MÍSTNOST 121 A - **ODSTRANĚNÍ**
- T2 STÁVAJÍCÍ STOUPACÍ POTRUBÍ TOPENÍ - ZŮSTÁVÁ
- T3 STÁVAJÍCÍ OTOPNÉ TĚLESO MÍSTNOST 121 B - **ODSTRANĚNÍ**
- T4 STÁVAJÍCÍ PŘIPOJOVACÍ POTRUBÍ TOPENÍ - **ODSTRANĚNÍ**
- T5 STÁVAJÍCÍ STOUPACÍ POTRUBÍ TOPENÍ - ZŮSTÁVÁ
- T6 STÁVAJÍCÍ OTOPNÉ TĚLESO MÍSTNOST 122 - **ODSTRANĚNÍ**
- V1 STOUPACÍ VODOVODNÍ POTRUBÍ, PPR DN32 - ZŮSTÁVÁ

název stavby: <b>PŘÍSTAVBA A STAVEBNÍ ÚPRAVY, Gymnázium Václava Beneše Třebízského</b>		autorizační razítko: 	
generální projektant:  Sportovní 823/14 101 00 Praha 10 - Vršovice IČO: 247 08 241 / DIČ: CZ 24708241 tel: 222 769 809 / mail: info@planpoint.cz	projektant části:  Sportovní 823/14 101 00 Praha 10 - Vršovice IČO: 247 08 241 / DIČ: CZ 24708241 tel: 222 769 809 / mail: info@planpoint.cz		

investor: Město Slaný Velvarská 136/1, 274 01 Slaný			
adresa: Smetanovo náměstí 1310, 274 01 Slaný	hlavní architekt: Ing. arch. Daniel Němeček	datum: 12/2017	číslo zakázky: <b>1643</b>
stupeň: <b>DOKUMENTACE PRO PROVÁDĚNÍ STAVBY</b>	HIP: Ing. Bohuslav Friedrich	č. revize: 00	číslo paré:
část PD: D.1.4.1 TPS - ZTI + VYTÁPĚNÍ + CHLAZENÍ	zodpovědný projektant: Ing. Filip Fritscher	měřítko: 1:50	
název přílohy: <b>ZTI + VYTÁPĚNÍ - HYGIENICKÉ ZAŘÍZENÍ 1.NP/ SS</b>		vypracoval: Ing. Marcela Friedrichová	č. výkresu: <b>D.1.4.1.1</b>