



II - PŮDORYS 1.NP HYGIENICKÉ ZAŘÍZENÍ/ NS

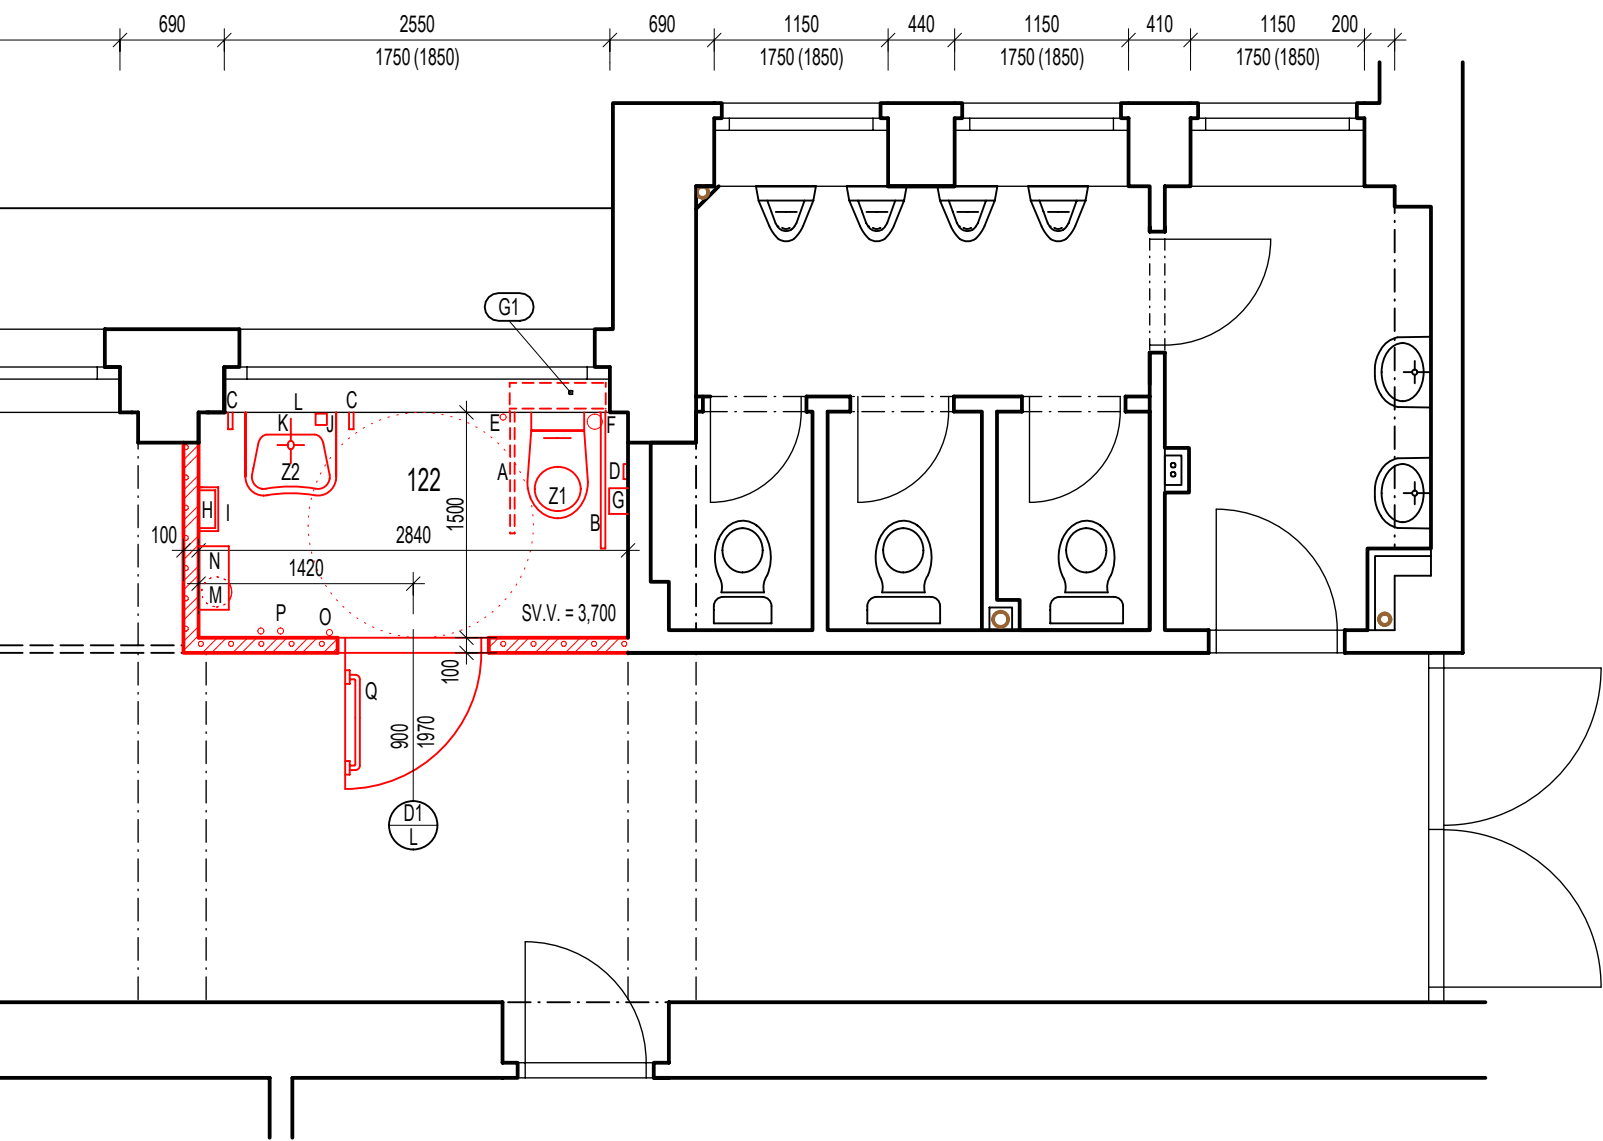

DISPOZICE 1.NP

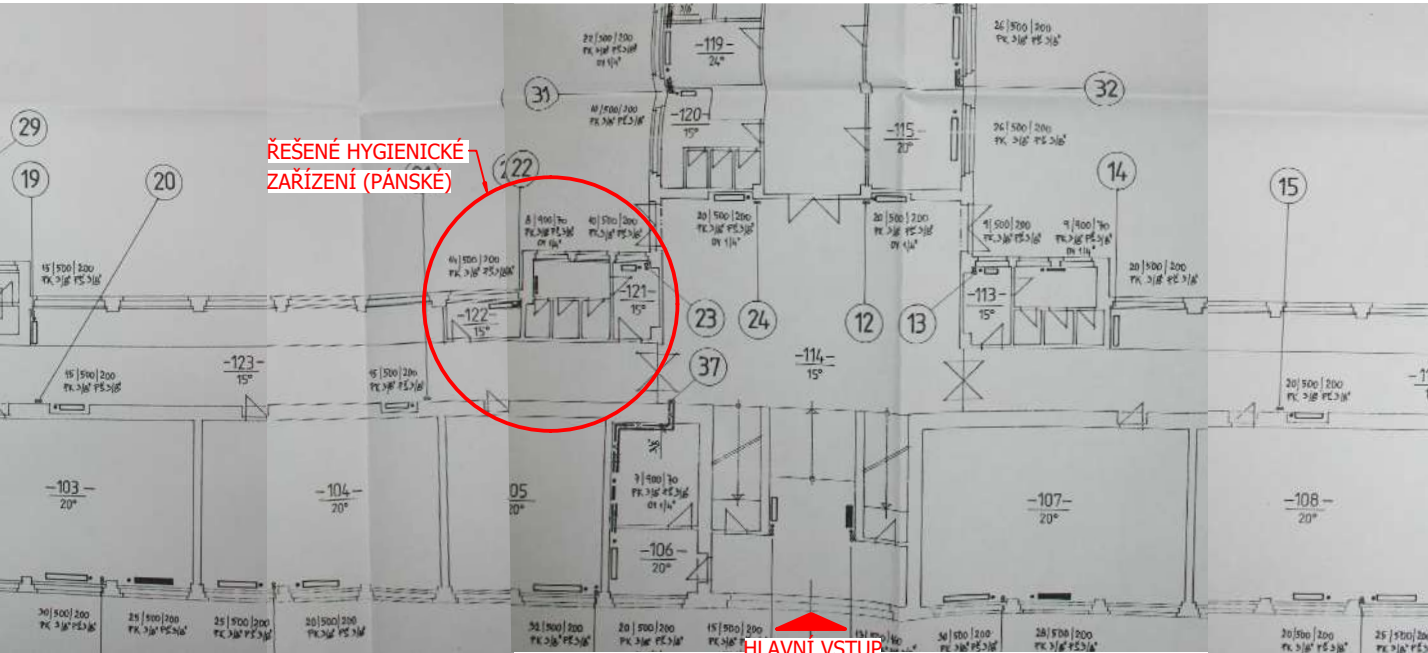

LEGENDA MATERIÁLŮ

- STÁVAJÍCÍ KONSTRUKCE
- NOVÉ SÁDROKARTONOVÉ KONSTRUKCE (2x SDK DESKA - 50mm ROŠT - 2x SDK DESKA)
- NOVÉ KONSTRUKCE

TABULKA MÍSTNOSTÍ

OZN.	NÁZEV MÍSTNOSTI	PLOCHA [m2
------	-----------------	------------