




PŮDORYS  
M 1:50

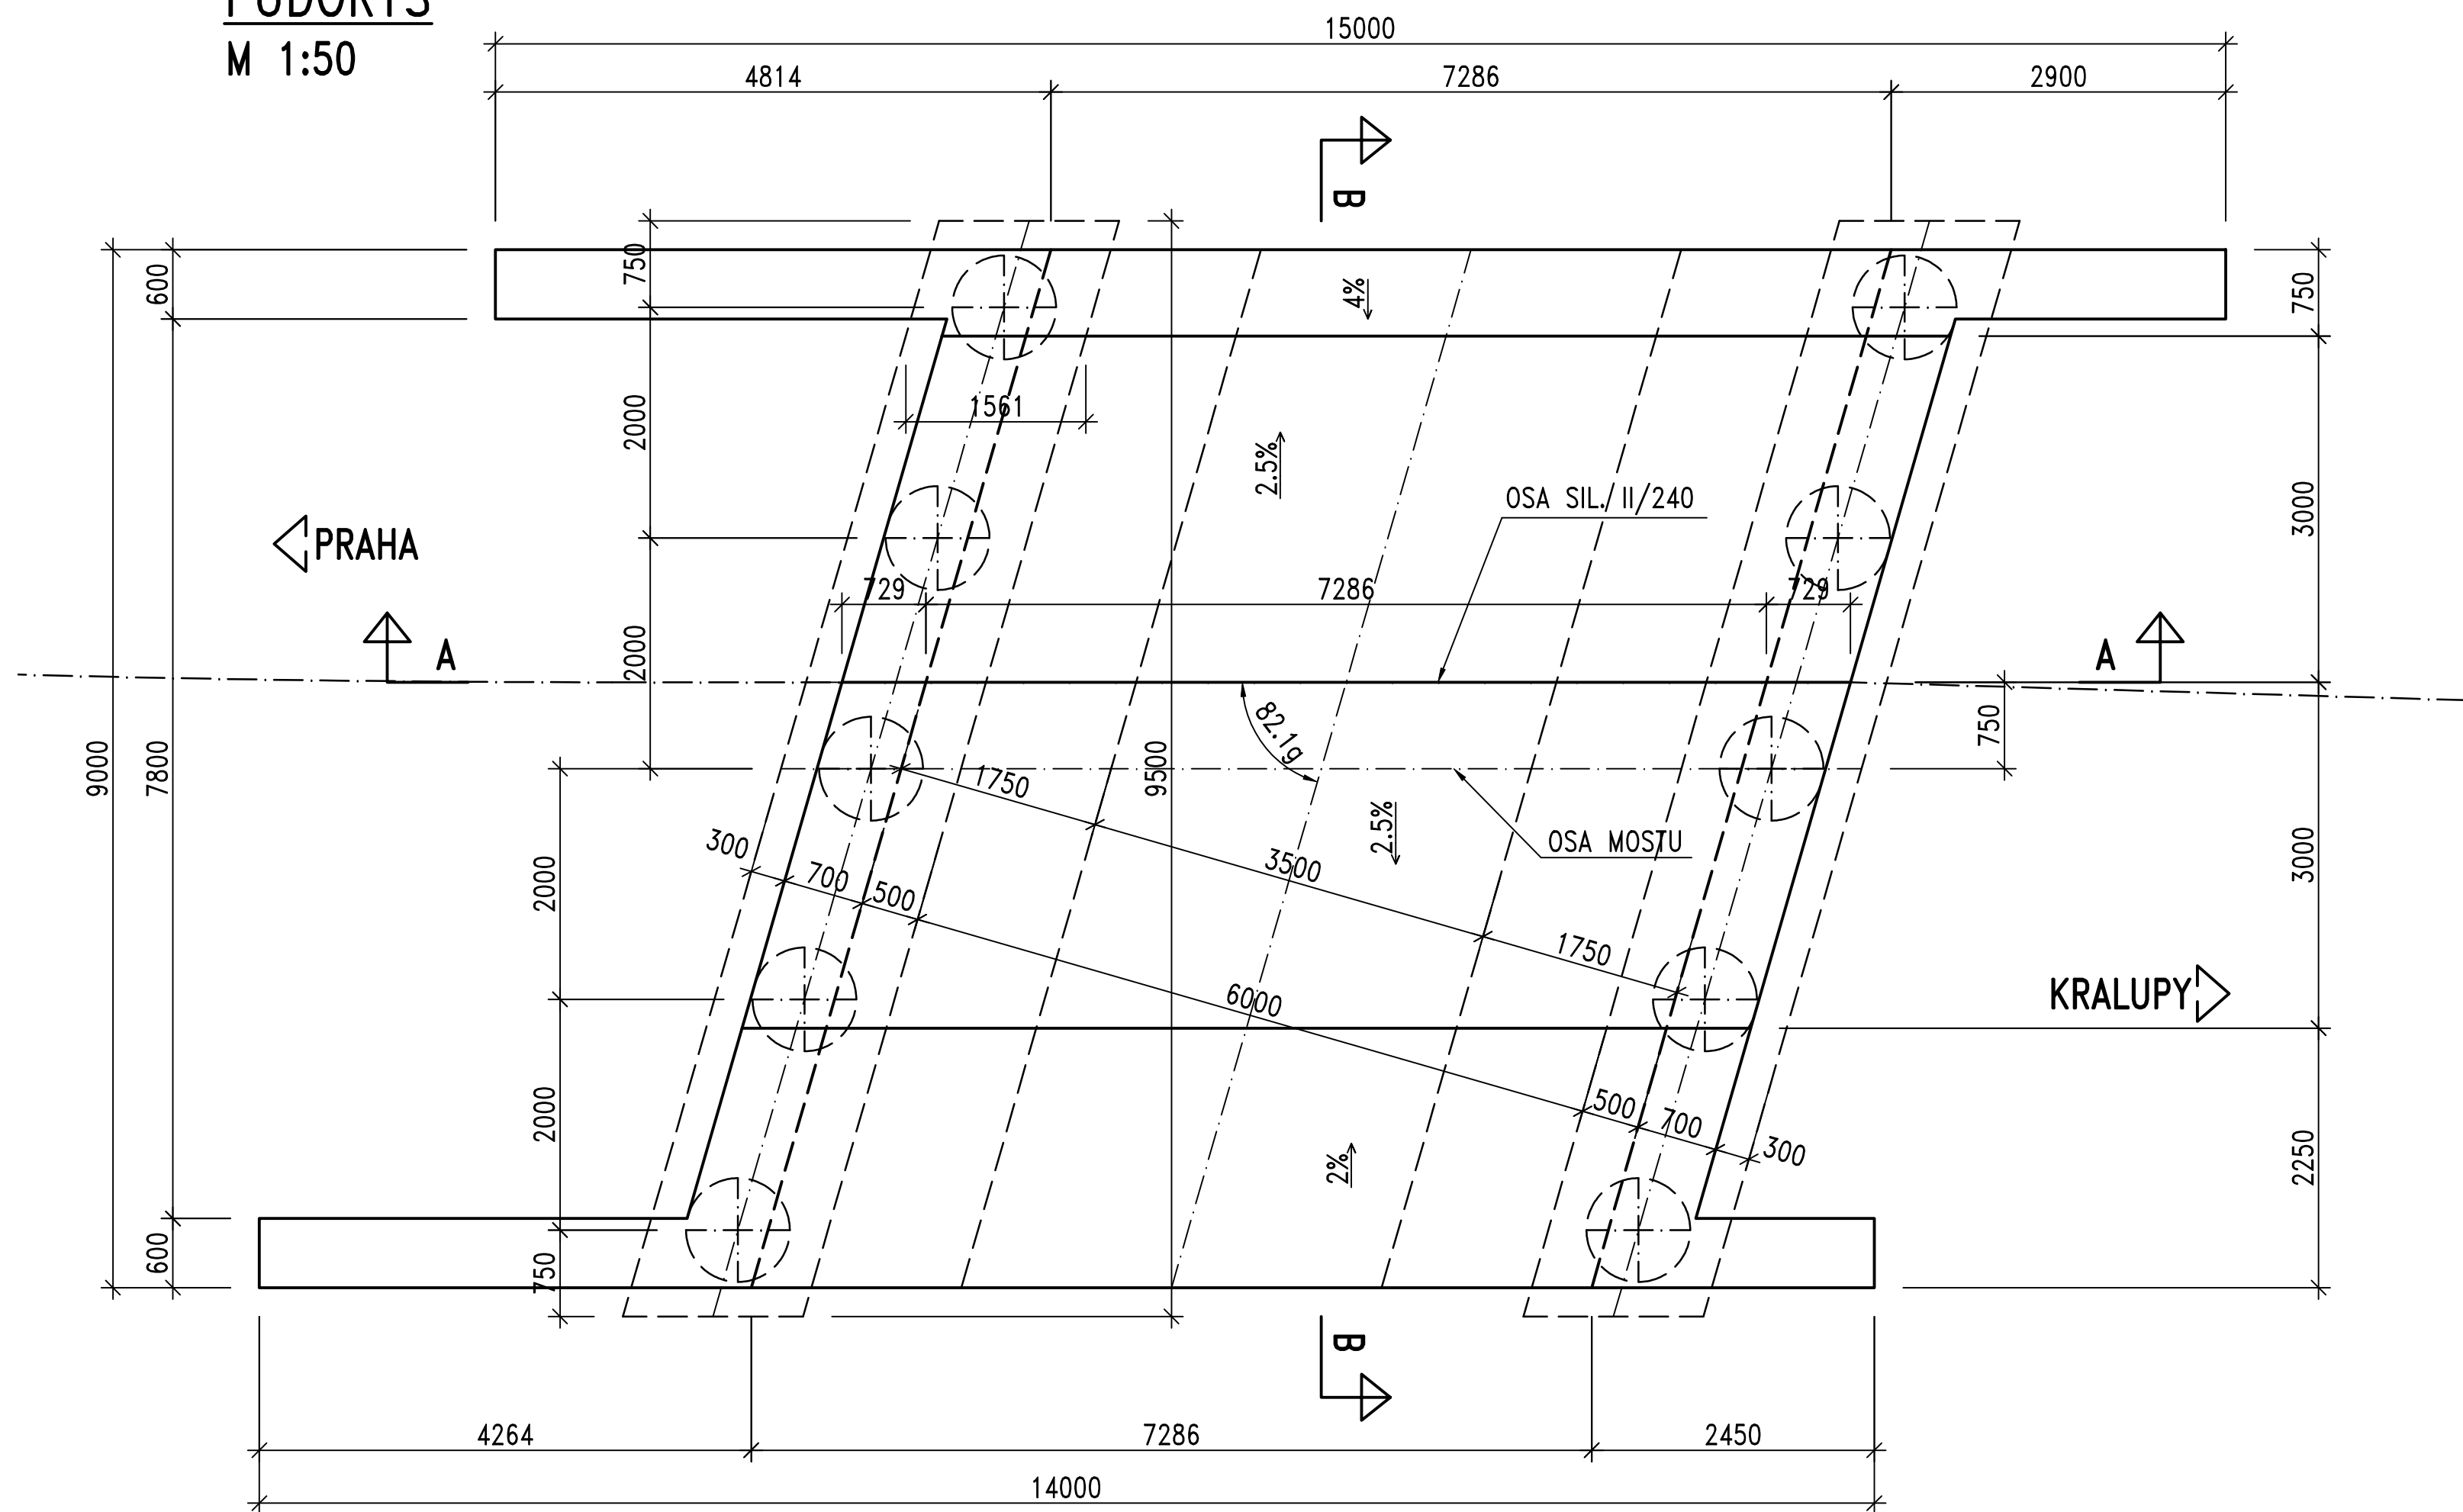

PODÉLNÝ ŘEZ A-A (V OSE KOMUNIKACE)  
M 1:50

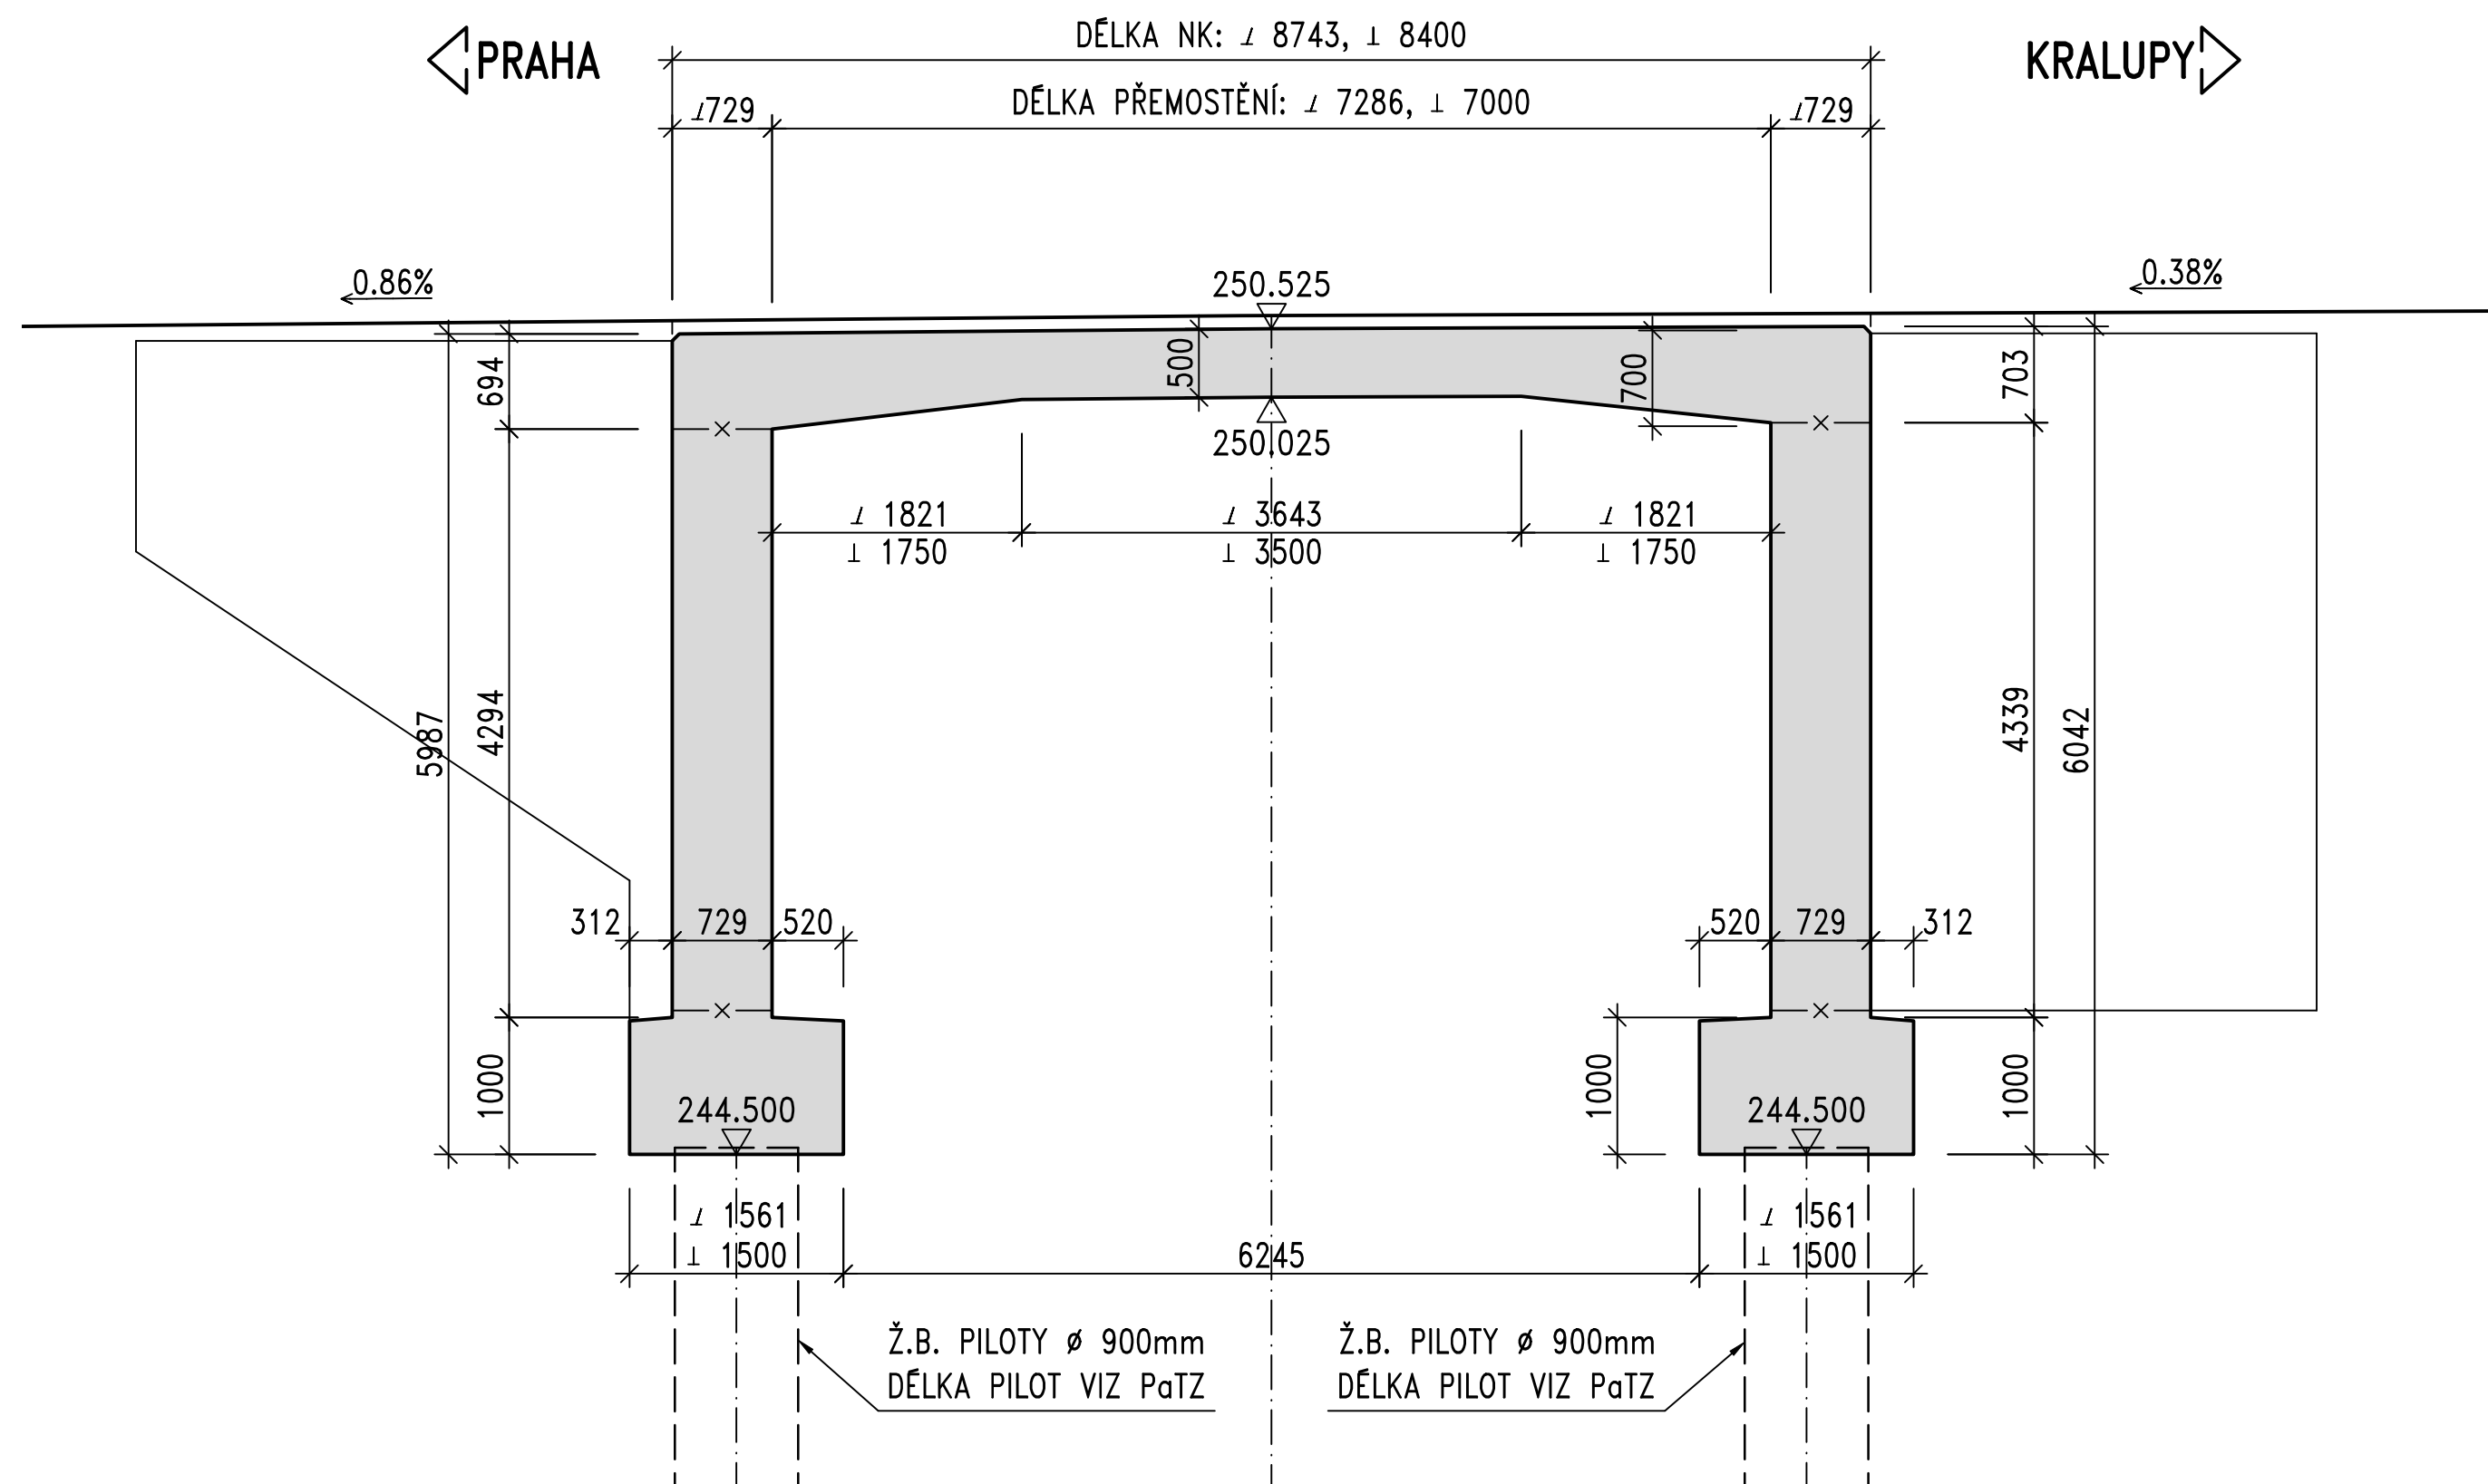

VZOROVÝ PŘÍČNÝ ŘEZ  
M 1:50

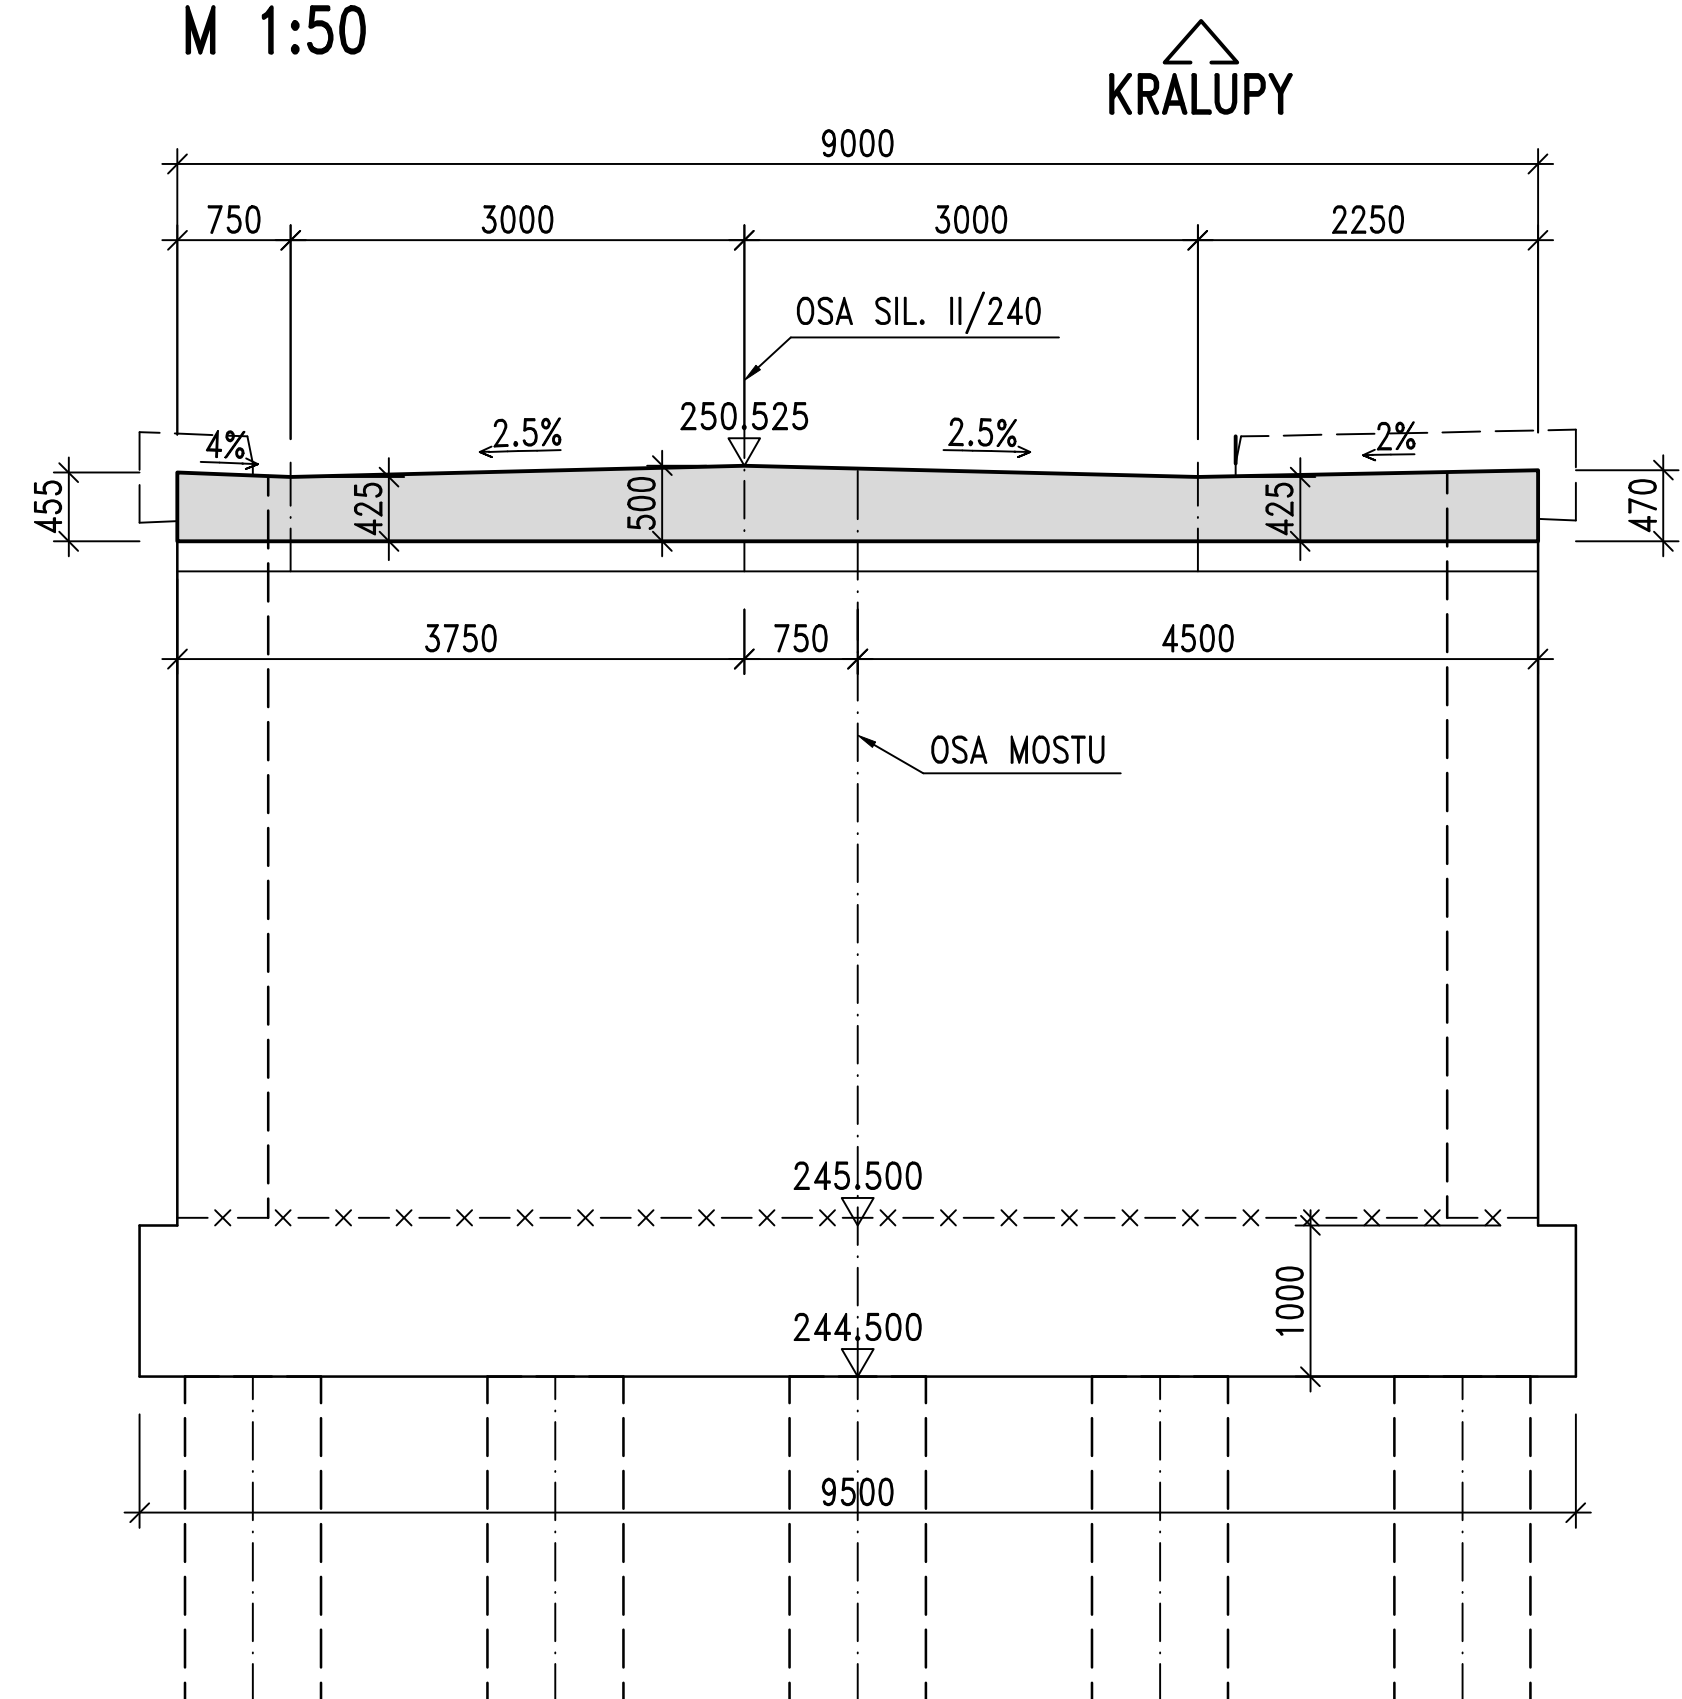

PŘEHLED KONSTRUKČNÍCH MATERIÁLŮ

BETON


PILOTY C30/37- $\chi$ A1  
ZÁKLADY C30/37- $\chi$ A1  
NK - RÁM C30/37-XF2


VÝZTUŽ B500B

POZNÁMKY

- Všechny délkové kóty jsou v mm, výškové v m.n.m. není-li uvedeno jinak
- Platí pouze psané kóty.
- Všechny hrany zkosit 20/20 není-li uvedeno jinak.
- Výkres slouží jen pro stanovení rozměrů. V RDS je jej nutno upřesnit a doplnit.

Souřadnicový systém: S-JTSK  
Výškový systém: Bpv

Středočeský kraj, Zborovská 11, 150 21 Praha 5, tel: 257 280 111, E-mail: podatelna@kr-s.cz	
Investor:	
	Krajský úřad Středočeského kraje

KSÚS Středočeského kraje, p.o., Zborovská 11, 150 21 Praha 5, E-mail: podatelna@ksus.cz	
Správce mostu:	
	Krajská správa a údržba silnic Středočeského kraje, příspěvková organizace

Číslo zakázky:	16 290 00	HIP:	
Schválil:	Ing. Věclav HVIŽDAL	Zodp. projektant:	Ing. Martin HAVLÍK
Tech. kontrola:	Ing. Martin KUDRNÁČ	Vypracoval:	Pavel VODIČKA
602256144, mku@pontex.cz		723973271, pvo@pontex.cz	



Objednatel: KSÚS Středočeského kraje p.o.	Obec:	Statenice	Kraj:
Akce:	II/240 ČERNÝ VŮL, MOST EV.Č. 240-008 PŘES POTOK	Datum:	01/2018
Část:	B - STAVEBNÍ ČÁST	Stupeň:	PDPS
Příloha:	TVAR KONSTRUKCE MOSTU	Souprava:	Č. přílohy
			B.6