



PŮDORYS – SITUACE

M 1:100

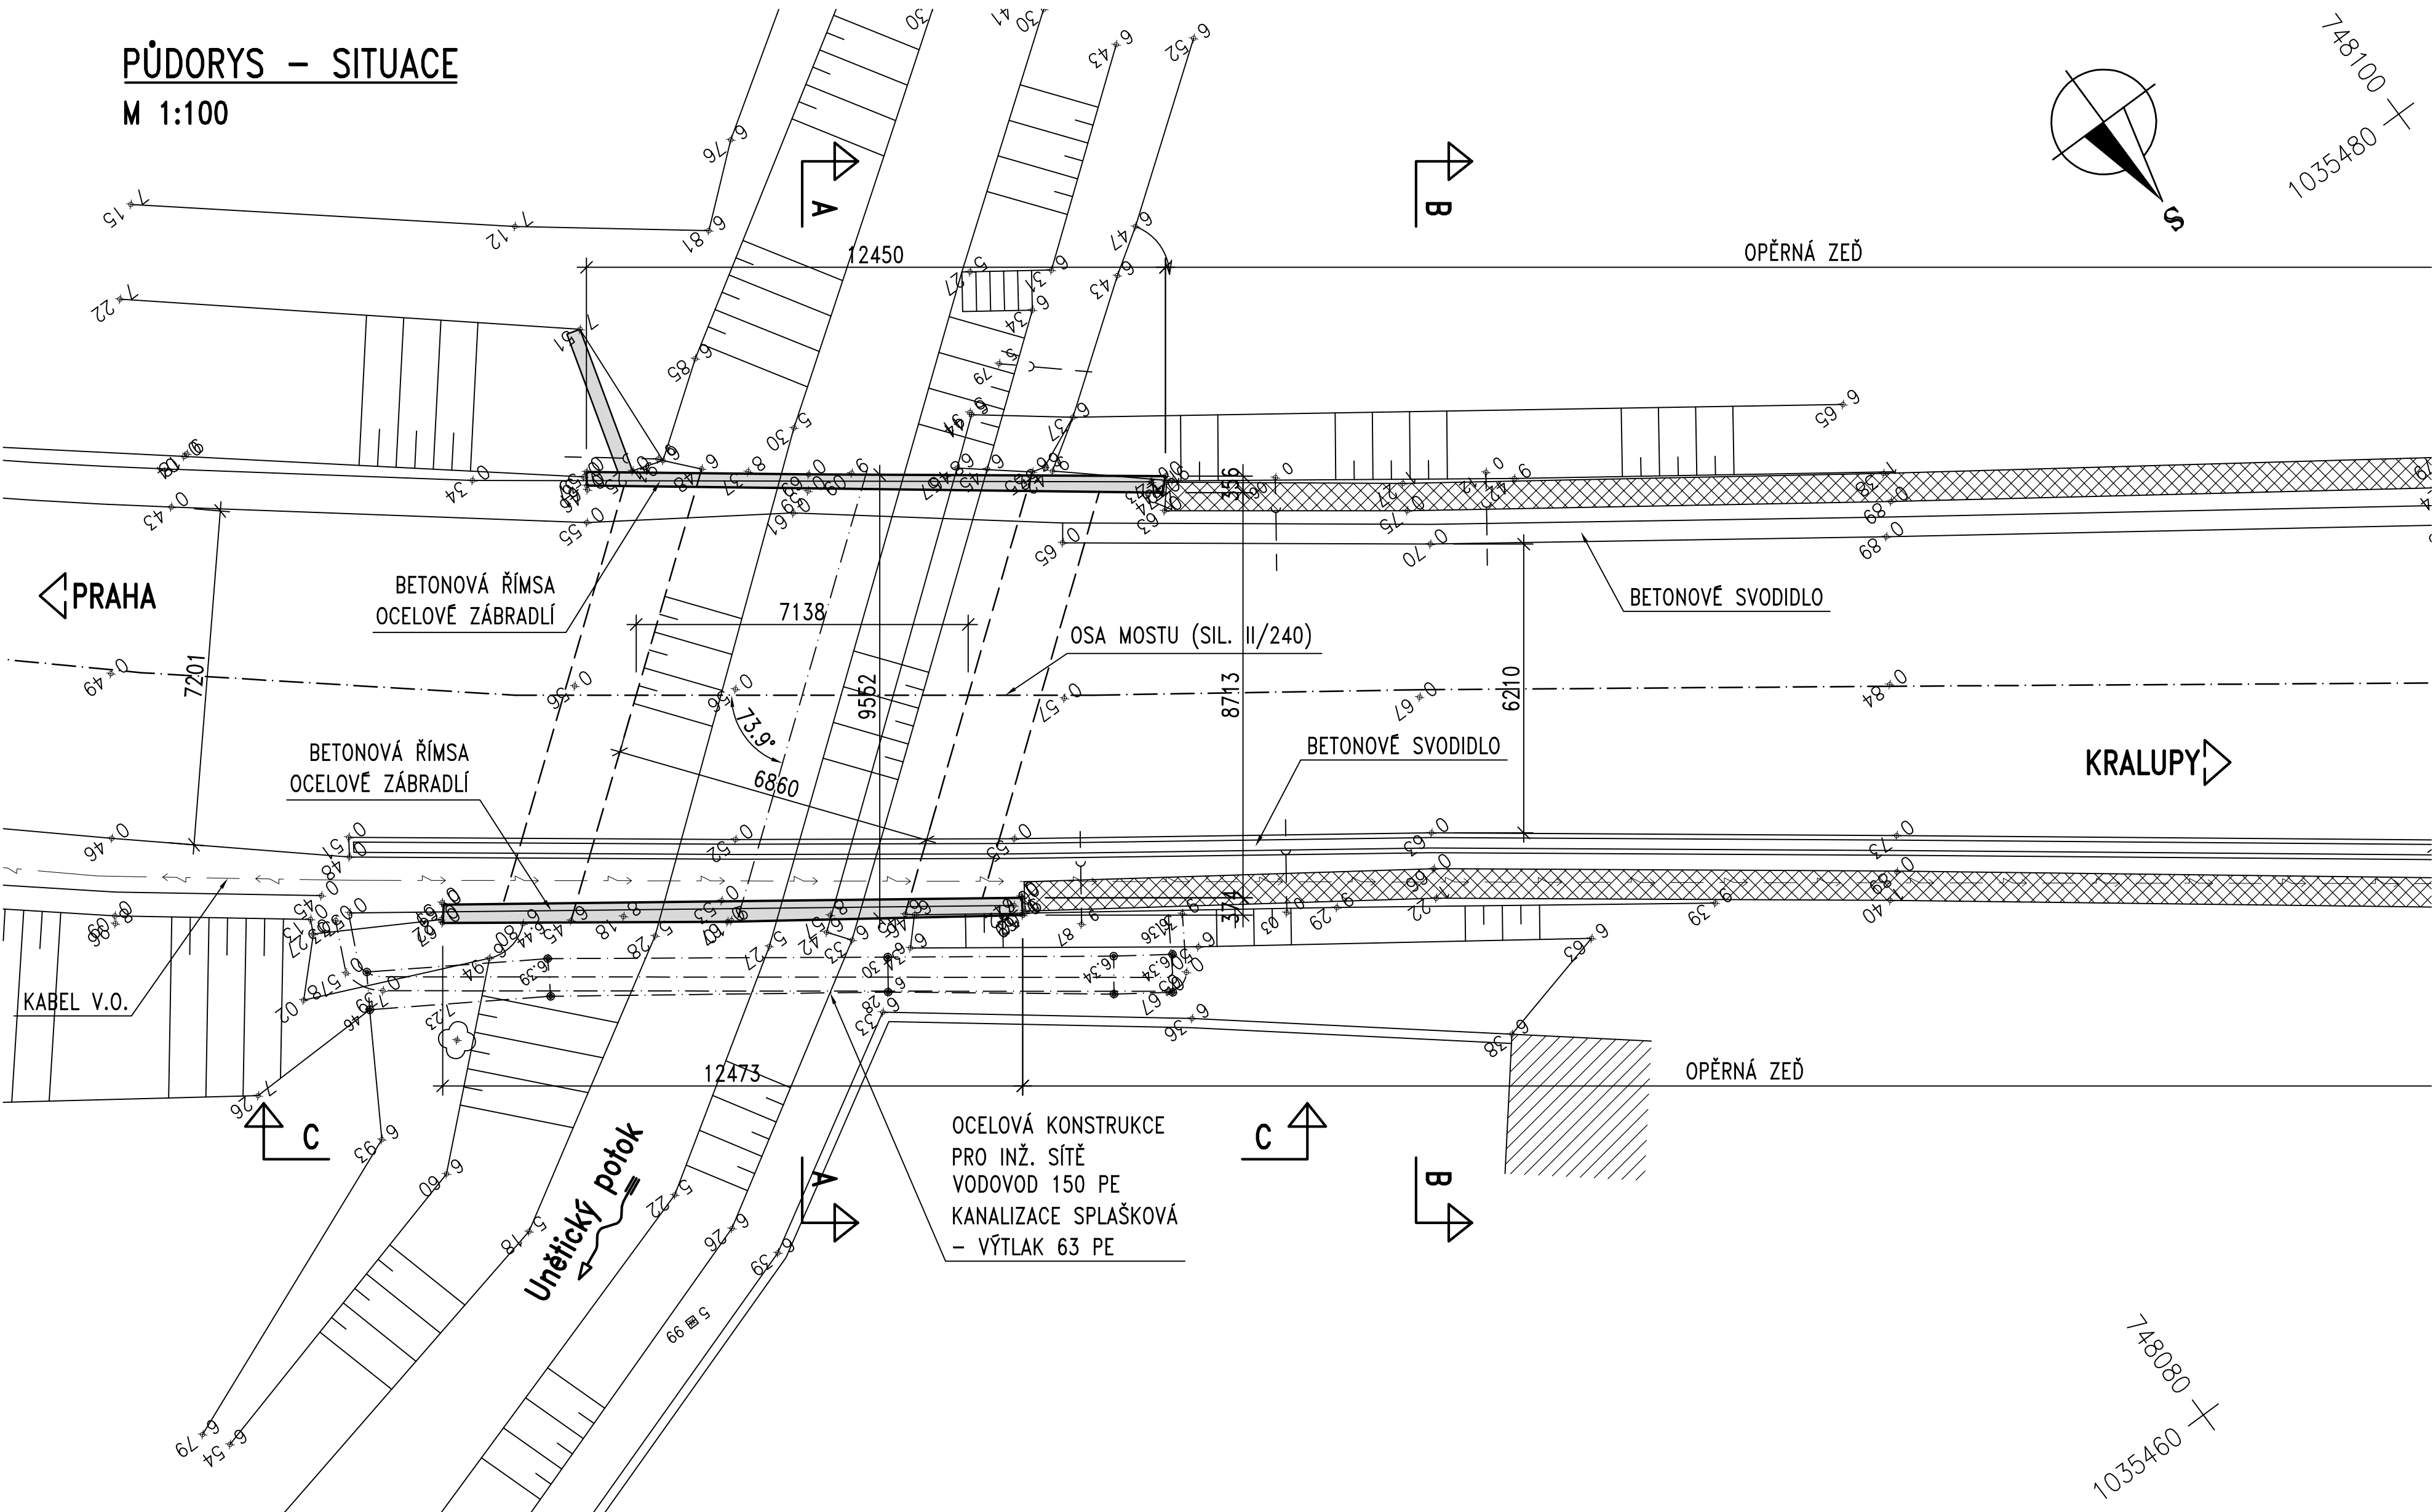


PODÉLNÝ ŘEZ (V OSE KOMUNIKACE)

M 1:100

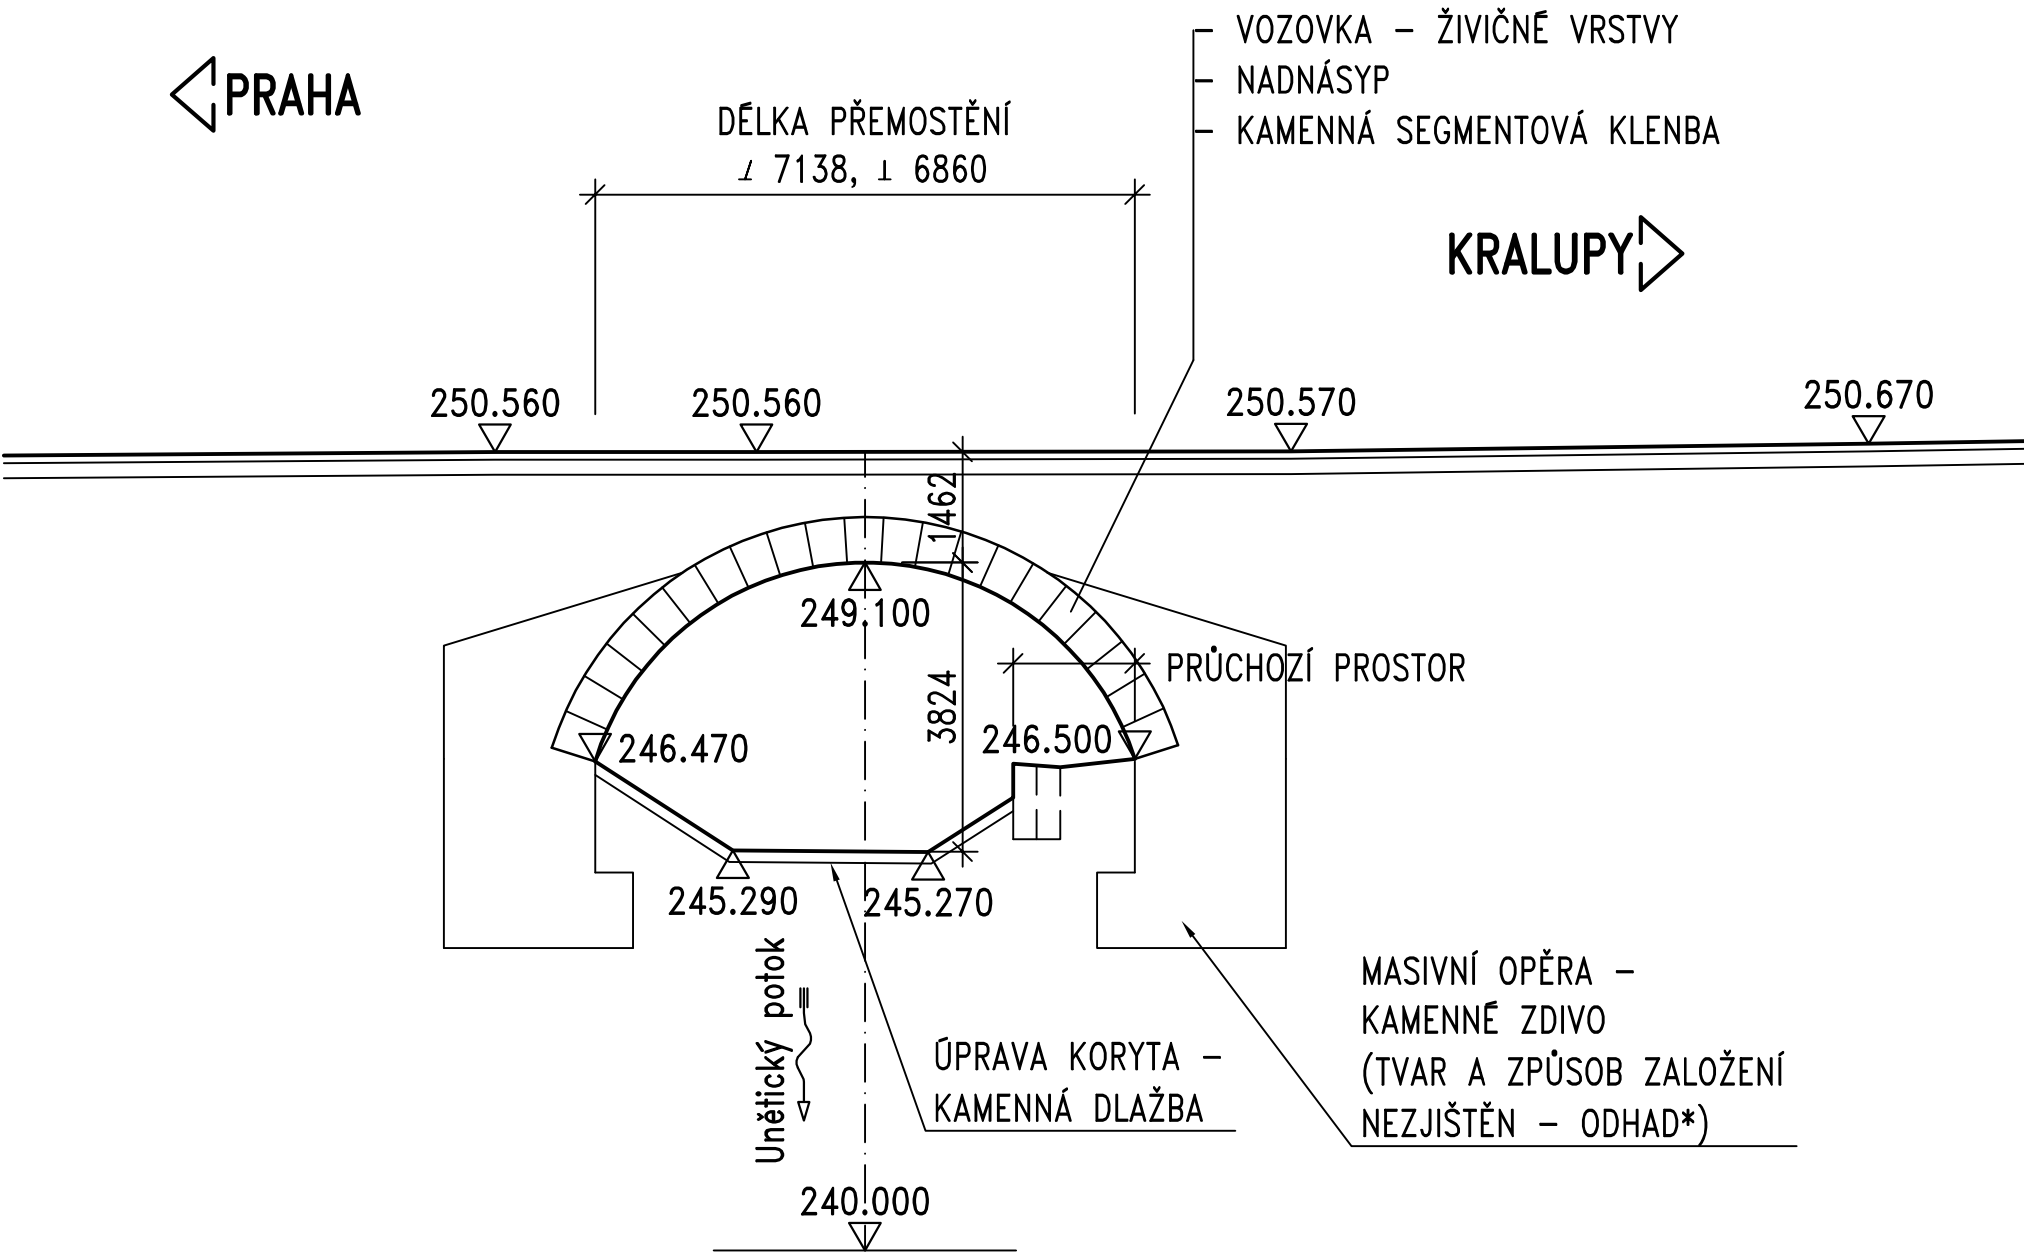


POHLED C-C

M 1:100

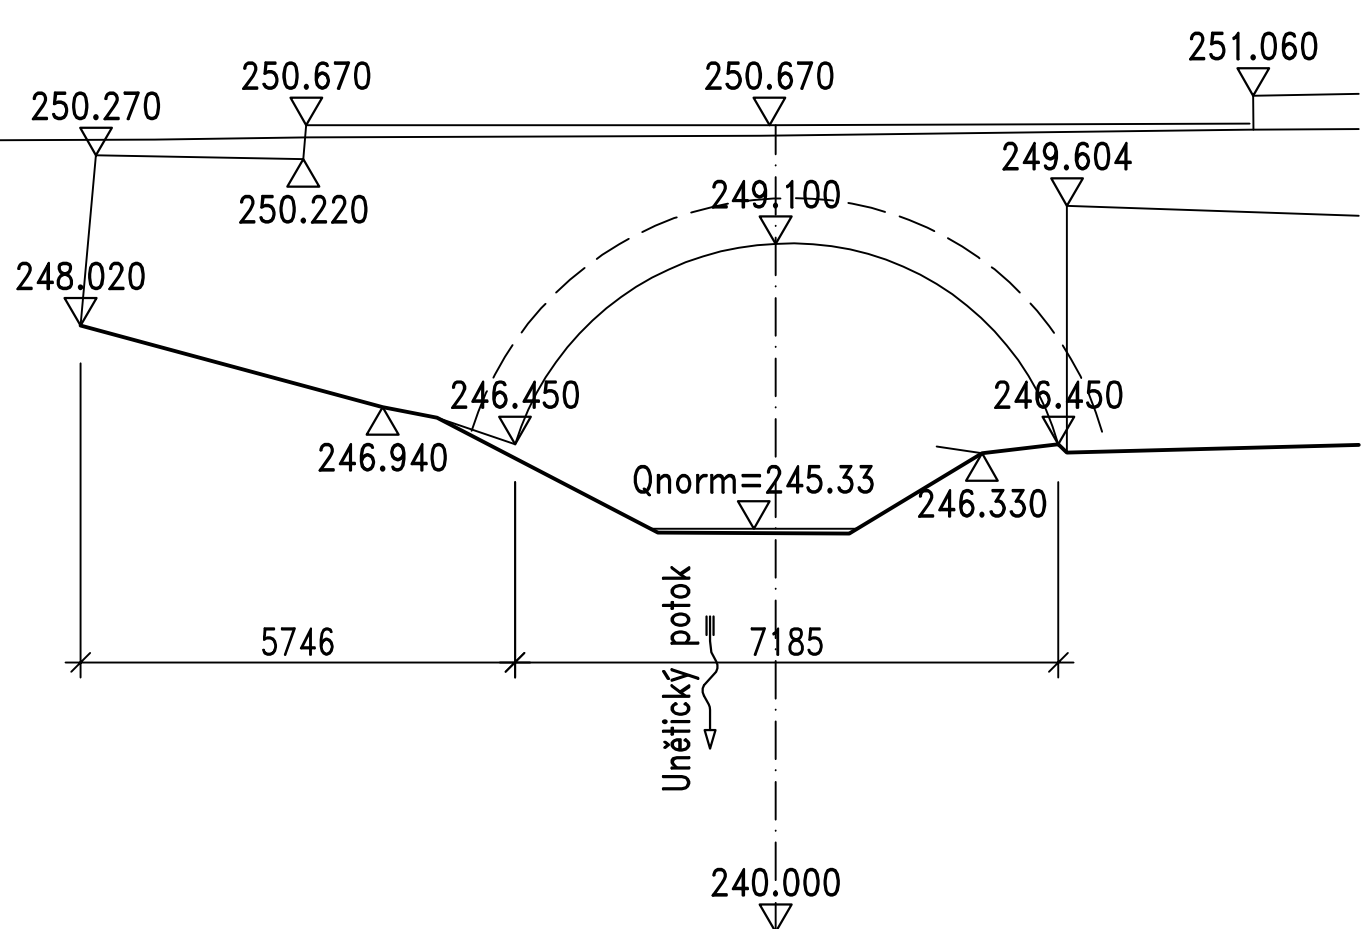


PŘÍČNÝ ŘEZ A-A (KOLMÝ)

M 1:100

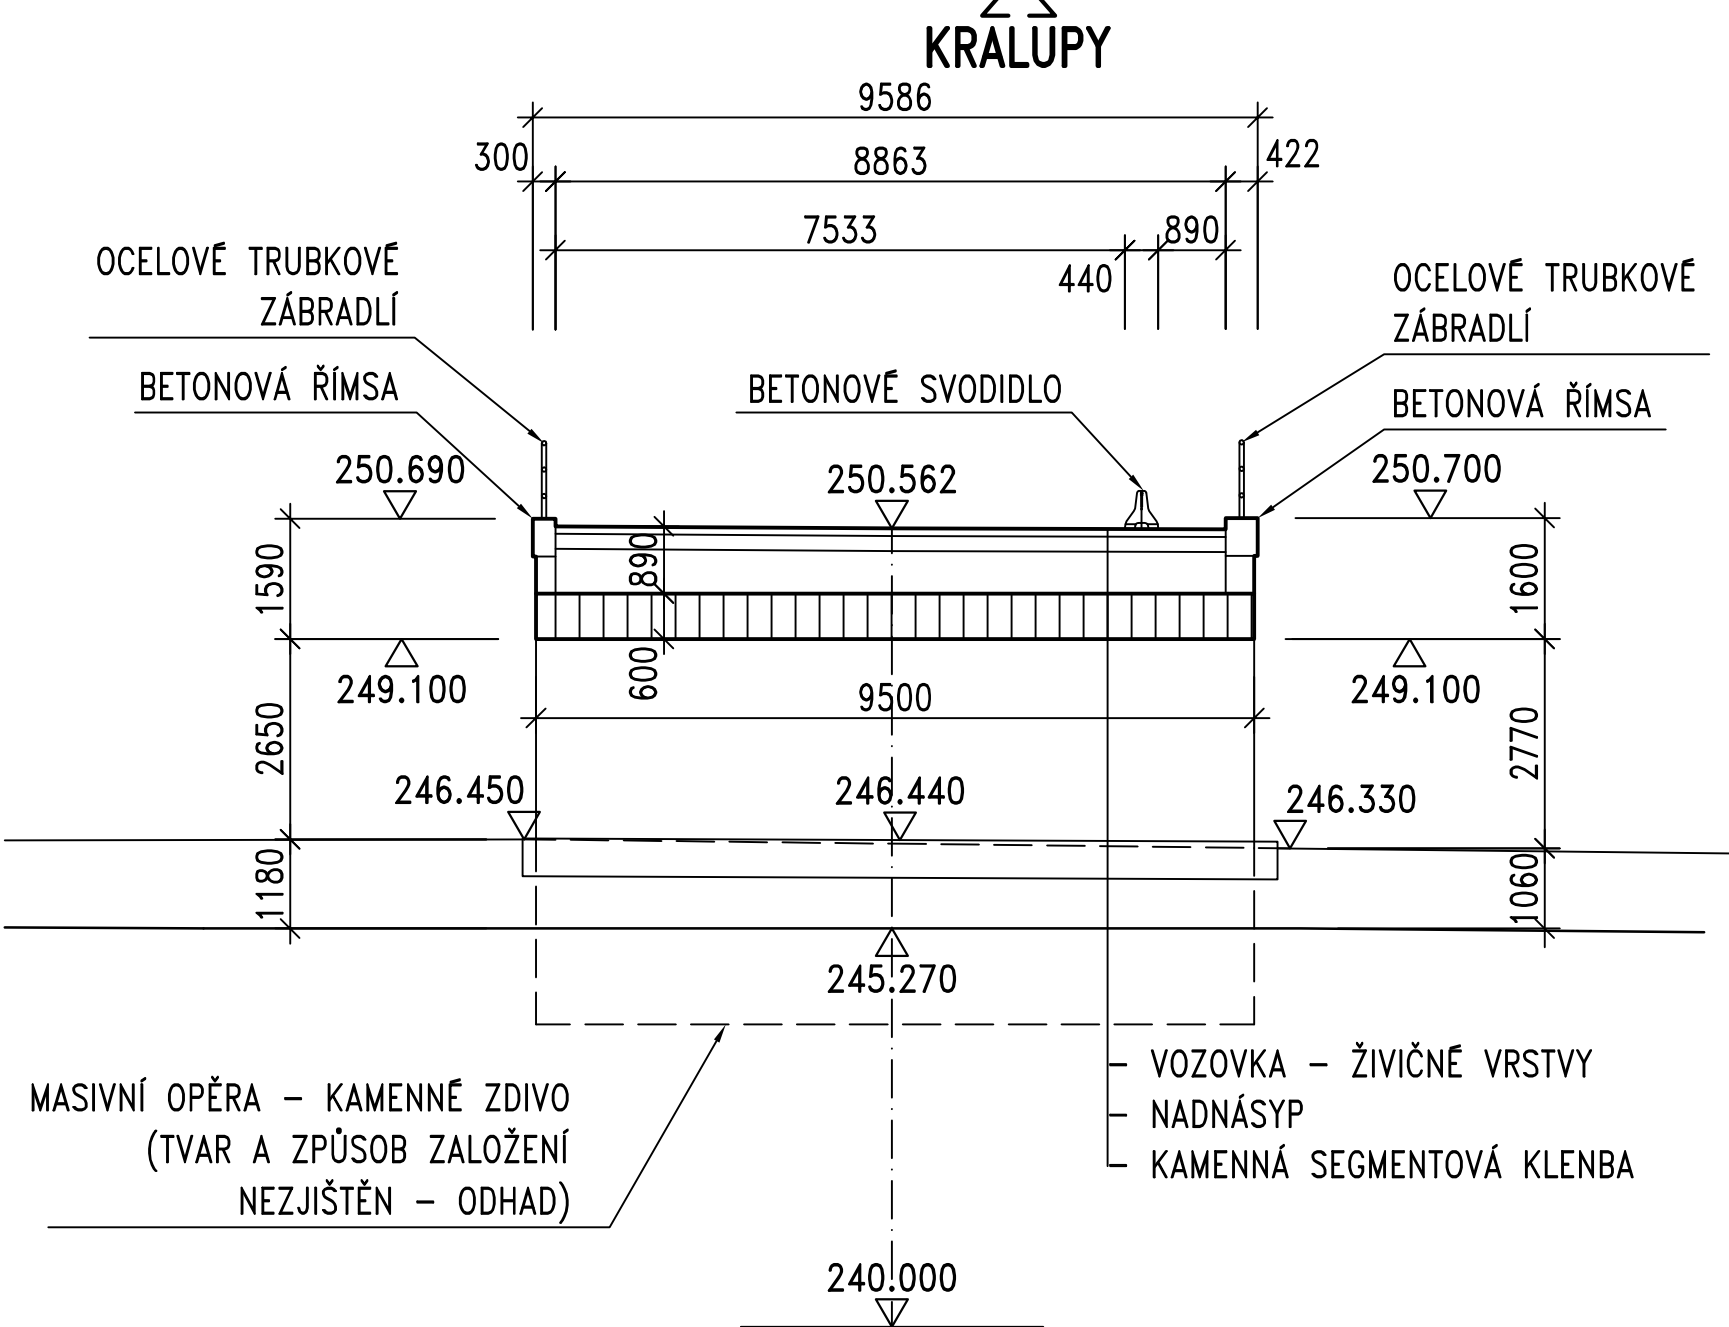

PŘÍČNÝ ŘEZ B-B

M 1:100

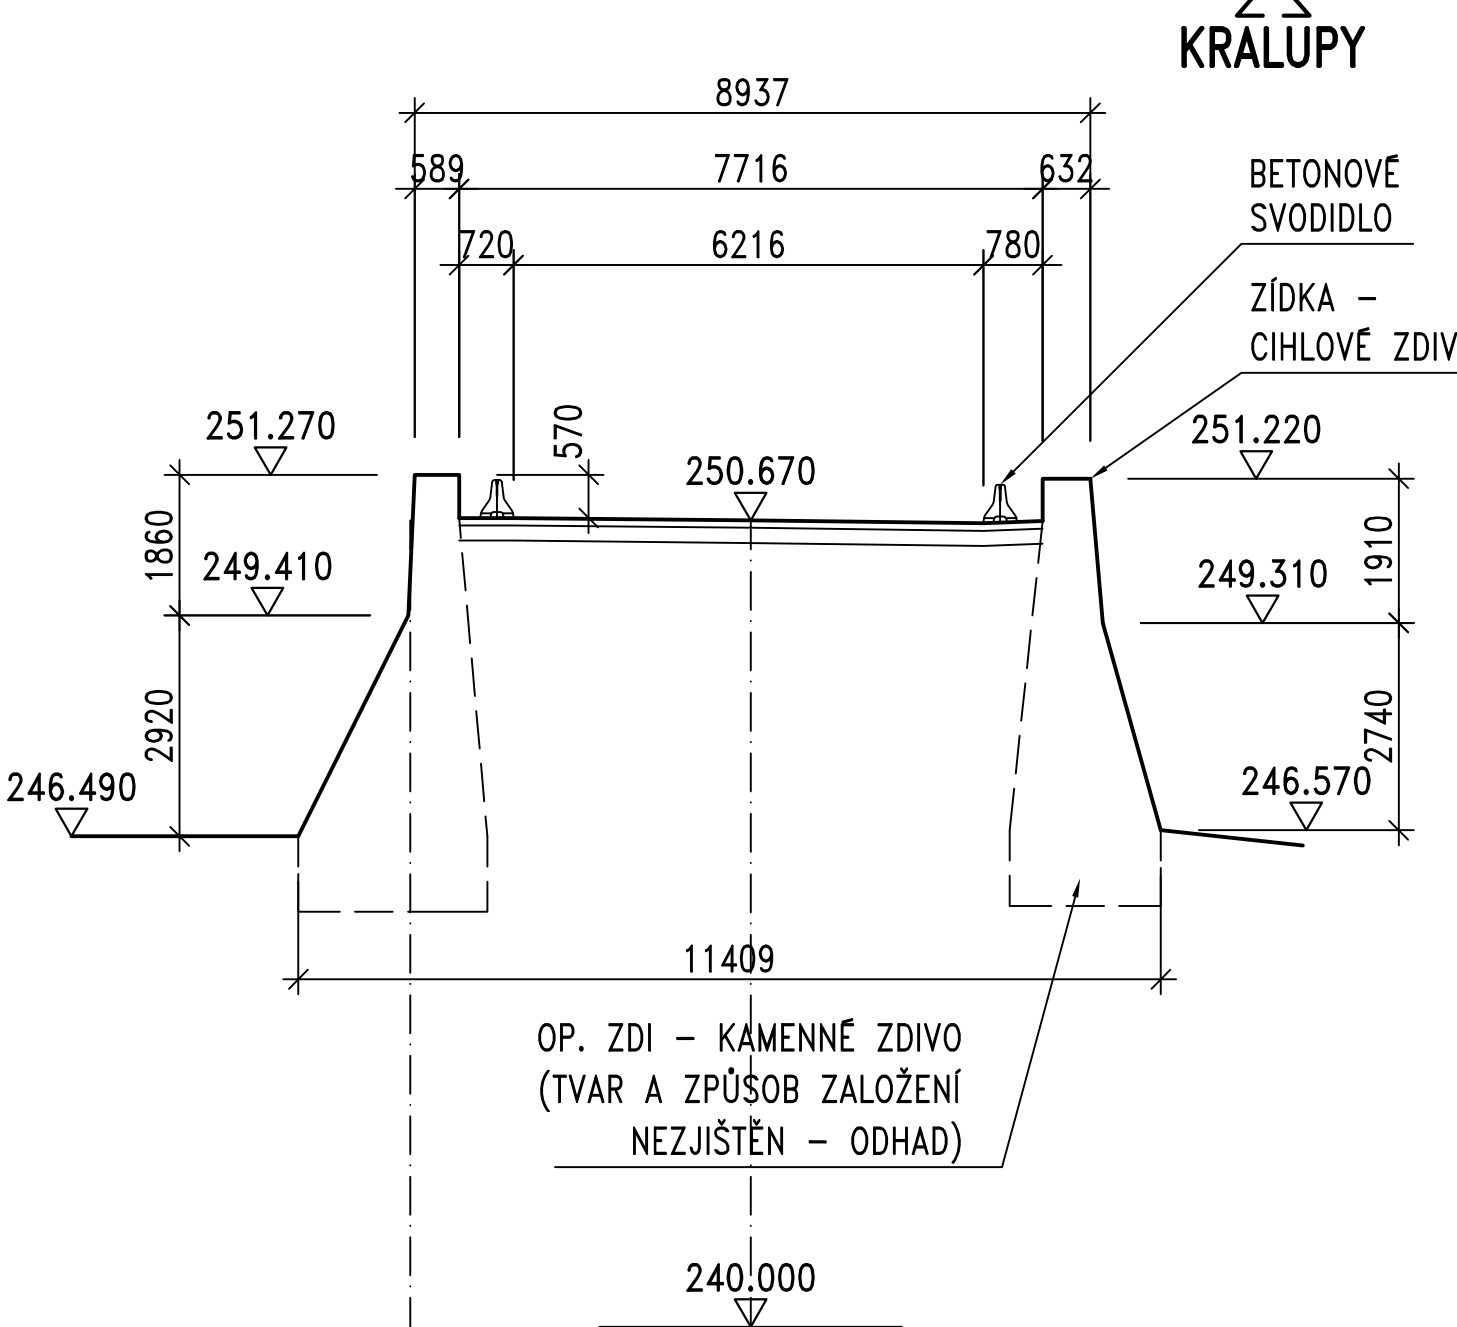

POZNÁMKY

- VE VÝKRESU JSOU ZAKRESLENY PŘEDEVŠÍM VIDITELNÉ A DOSTUPNÉ HRANY KONSTRUKCÍ, KTERÝCH POLOHU BYLO MOŽNO OVĚŘIT. JSOU-LI ZAKRESLENY SKRYTÉ HRANY, JSOU VYKRESLENY POUZE JAKO ODHAD PROJEKTANTA A JEJICH TVAR A POLOHU NELZE OVĚŘIT.
- PŘED ZAHÁJENÍM VEŠKERÝCH STAVEBNÍCH PRACÍ JE ZHOTOVITEL POVINEN PROVÉST VYTÝČENÍ VŠECH STÁVAJÍCÍCH INŽENÝRSKÝCH SÍTÍ. JE POVINEN SE SEZNÁMIT S POŽADAVKY JEDNOTLIVÝCH SPRÁVCŮ A VYJÁDRĚNÍ SPRÁVCŮ KE SP A TYTO RESPEKTOVAT A DODRŽOVAT.
- POLOHA INŽ. SÍTÍ NA VÝKRESE JE ORIENTAČNÍ.

Souřadnicový systém: S-JTSK  
Výškový systém: Bpv

Středočeský kraj, Zborovská 11, 150 21 Praha 5, tel: 257 280 111, E-mail: podatelna@kr-s.cz  
Investor:  
**Středočeský kraj** Krajský úřad Středočeského kraje

KSÚS Středočeského kraje, p.o., Zborovská 11, 150 21 Praha 5, E-mail: podatelna@ksus.cz  
Správce mostu:  
**KSÚS** KRAJSKÁ SPRÁVA A ÚDRŽBA SILNIC Středočeského kraje  
Krajská správa a údržba silnic Středočeského kraje, příspěvková organizace

Číslo zakázky: 16 290 00	HIP:	<b>PONT</b> S.R.O. Praha 4, Bezová 1858, 147 14 tel: +420 24462215 fax: +420 24461038
Schválil: Ing. Václav HVIŽDAL	Zodp. projektant: Ing. Martin HAVLÍK	
Tech. kontrola: Ing. Martin KUDRNÁČ	Vypracoval: Pavel VODIČKA	
602256144, mku@pontex.cz	602619782, mha@pontex.cz	

Objednatel: KSÚS Středočeského kraje p.o.	Obec:	Staniční	Kraj: Středočeský
Akce: II/240 ČERNÝ VŮL, MOST EV.Č. 240-008 PŘES POTOK	Datum: 01/2018	Stupeň: PDPS	B.2
Část: B - STAVEBNÍ ČÁST	Souprava: Č. přílohy		
Příloha: STÁVAJÍCÍ STAV - PŘEHLED			