



II/115 Řevnice - Vižina, rekonstrukce - 2. etapa
SO 172 Dopravní opatření

Křižovatky - 1. fáze výstavby
Rekonstrukce křižovatky s ul. Nádražní 1:2000

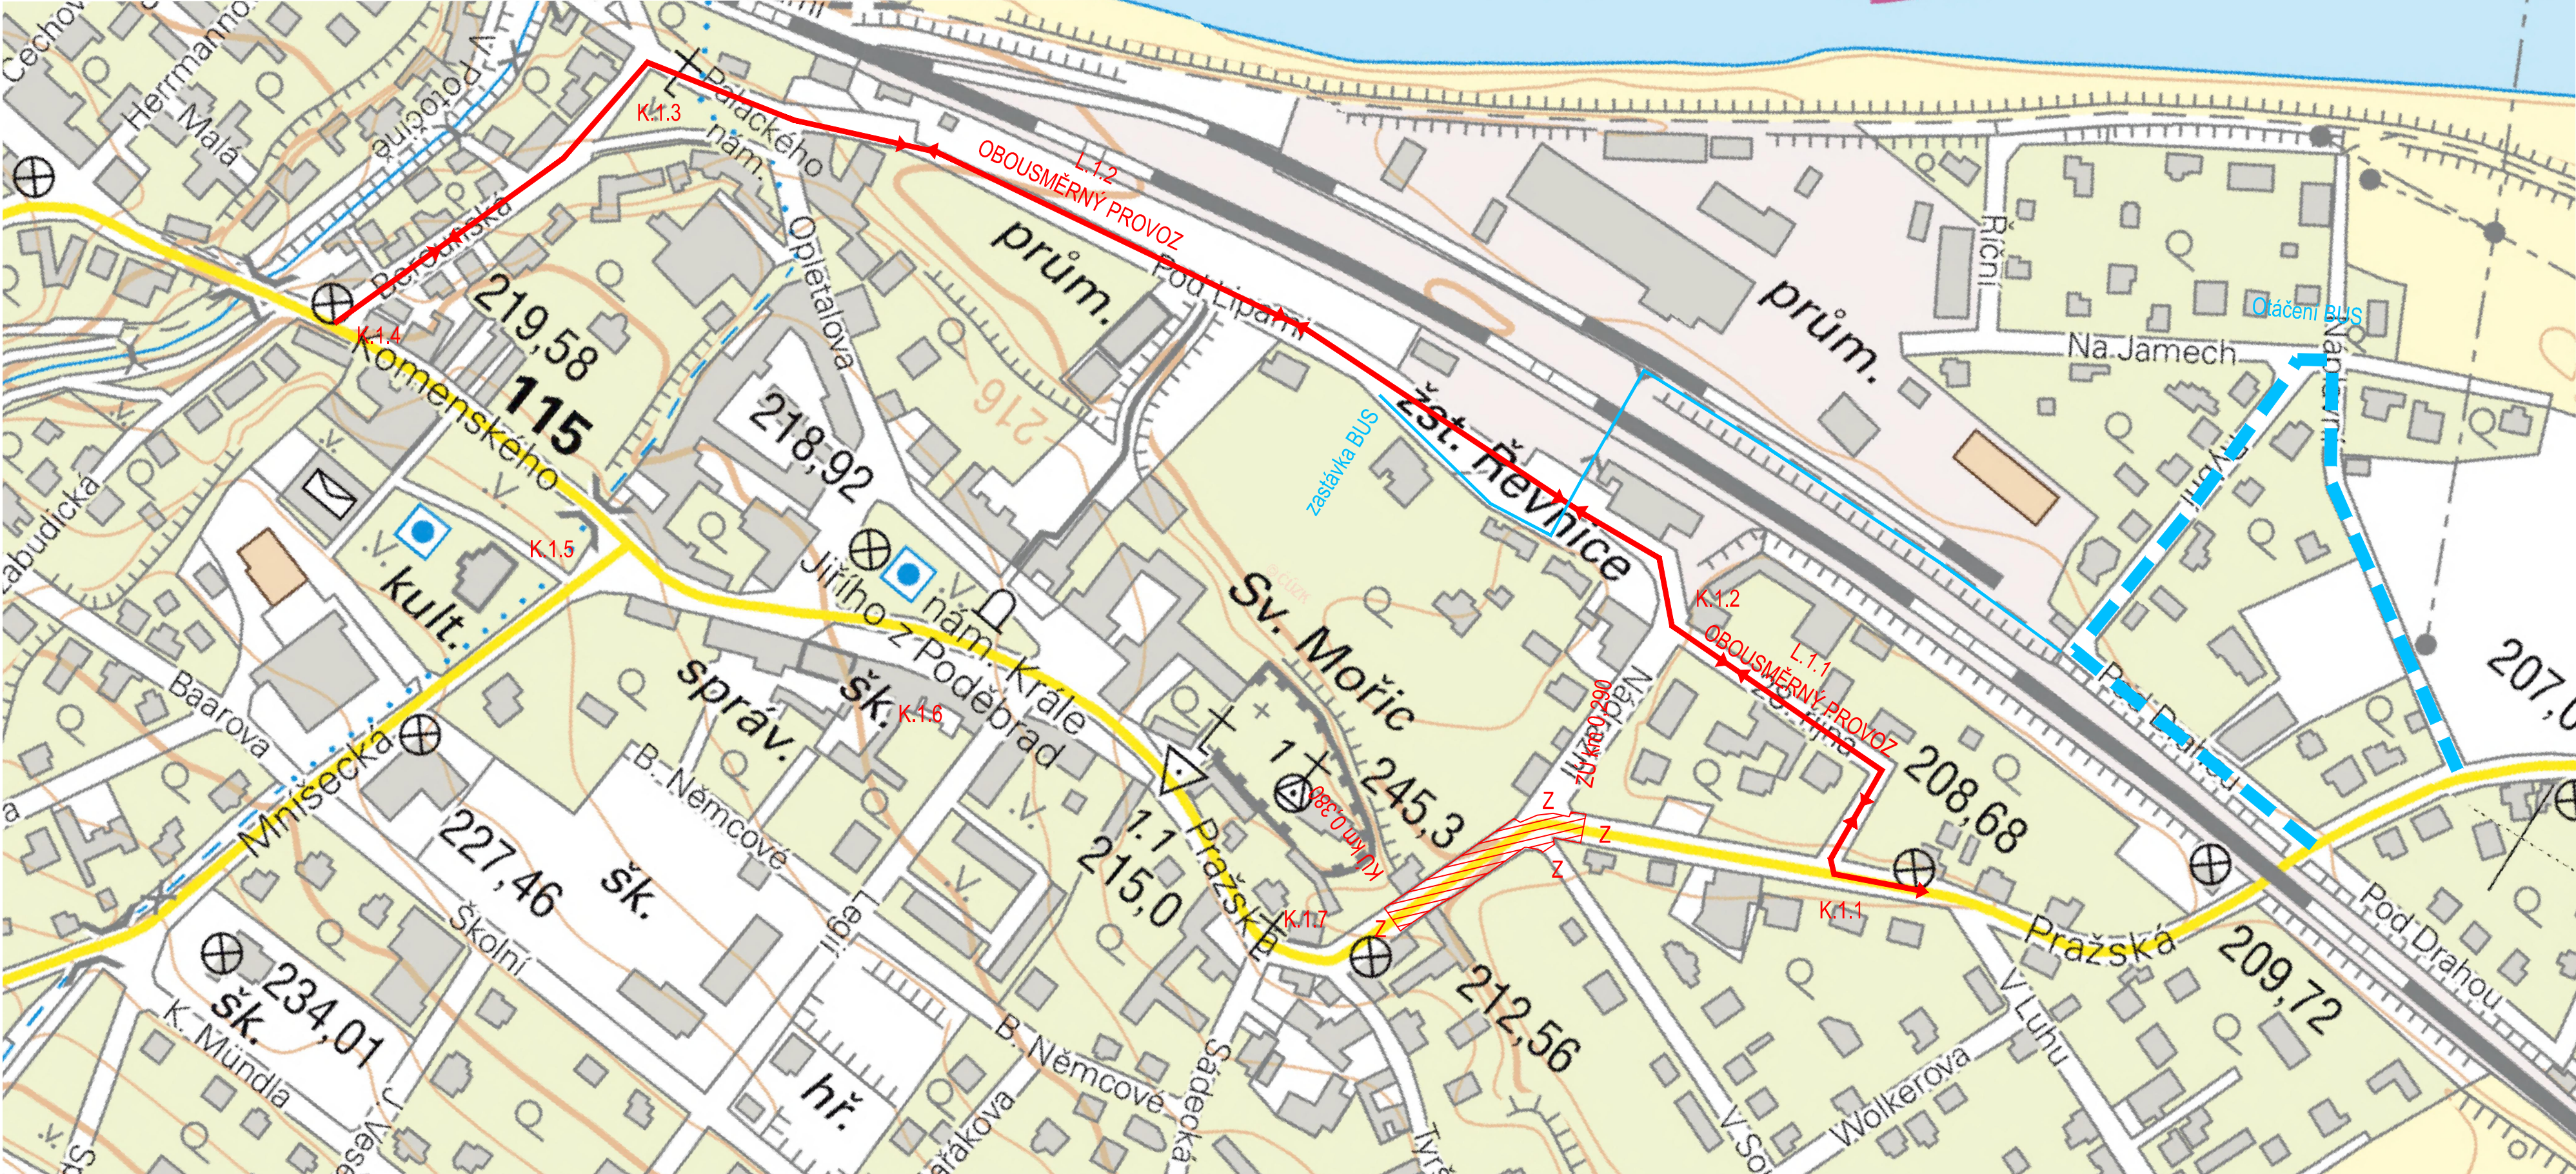

LEGENDA:
objížděná trasa do 3,5 t
výstavba
Obousměrný průjezd BUS ul. 28. října není možný. Předpokládá se otáčení autobusů od Prahy před železničním přejezdem, tj. ulicemi Pod Drahou – Rybní – Náplavní, s následným přesunem cestujících na zast. Řevnice, nádraží.

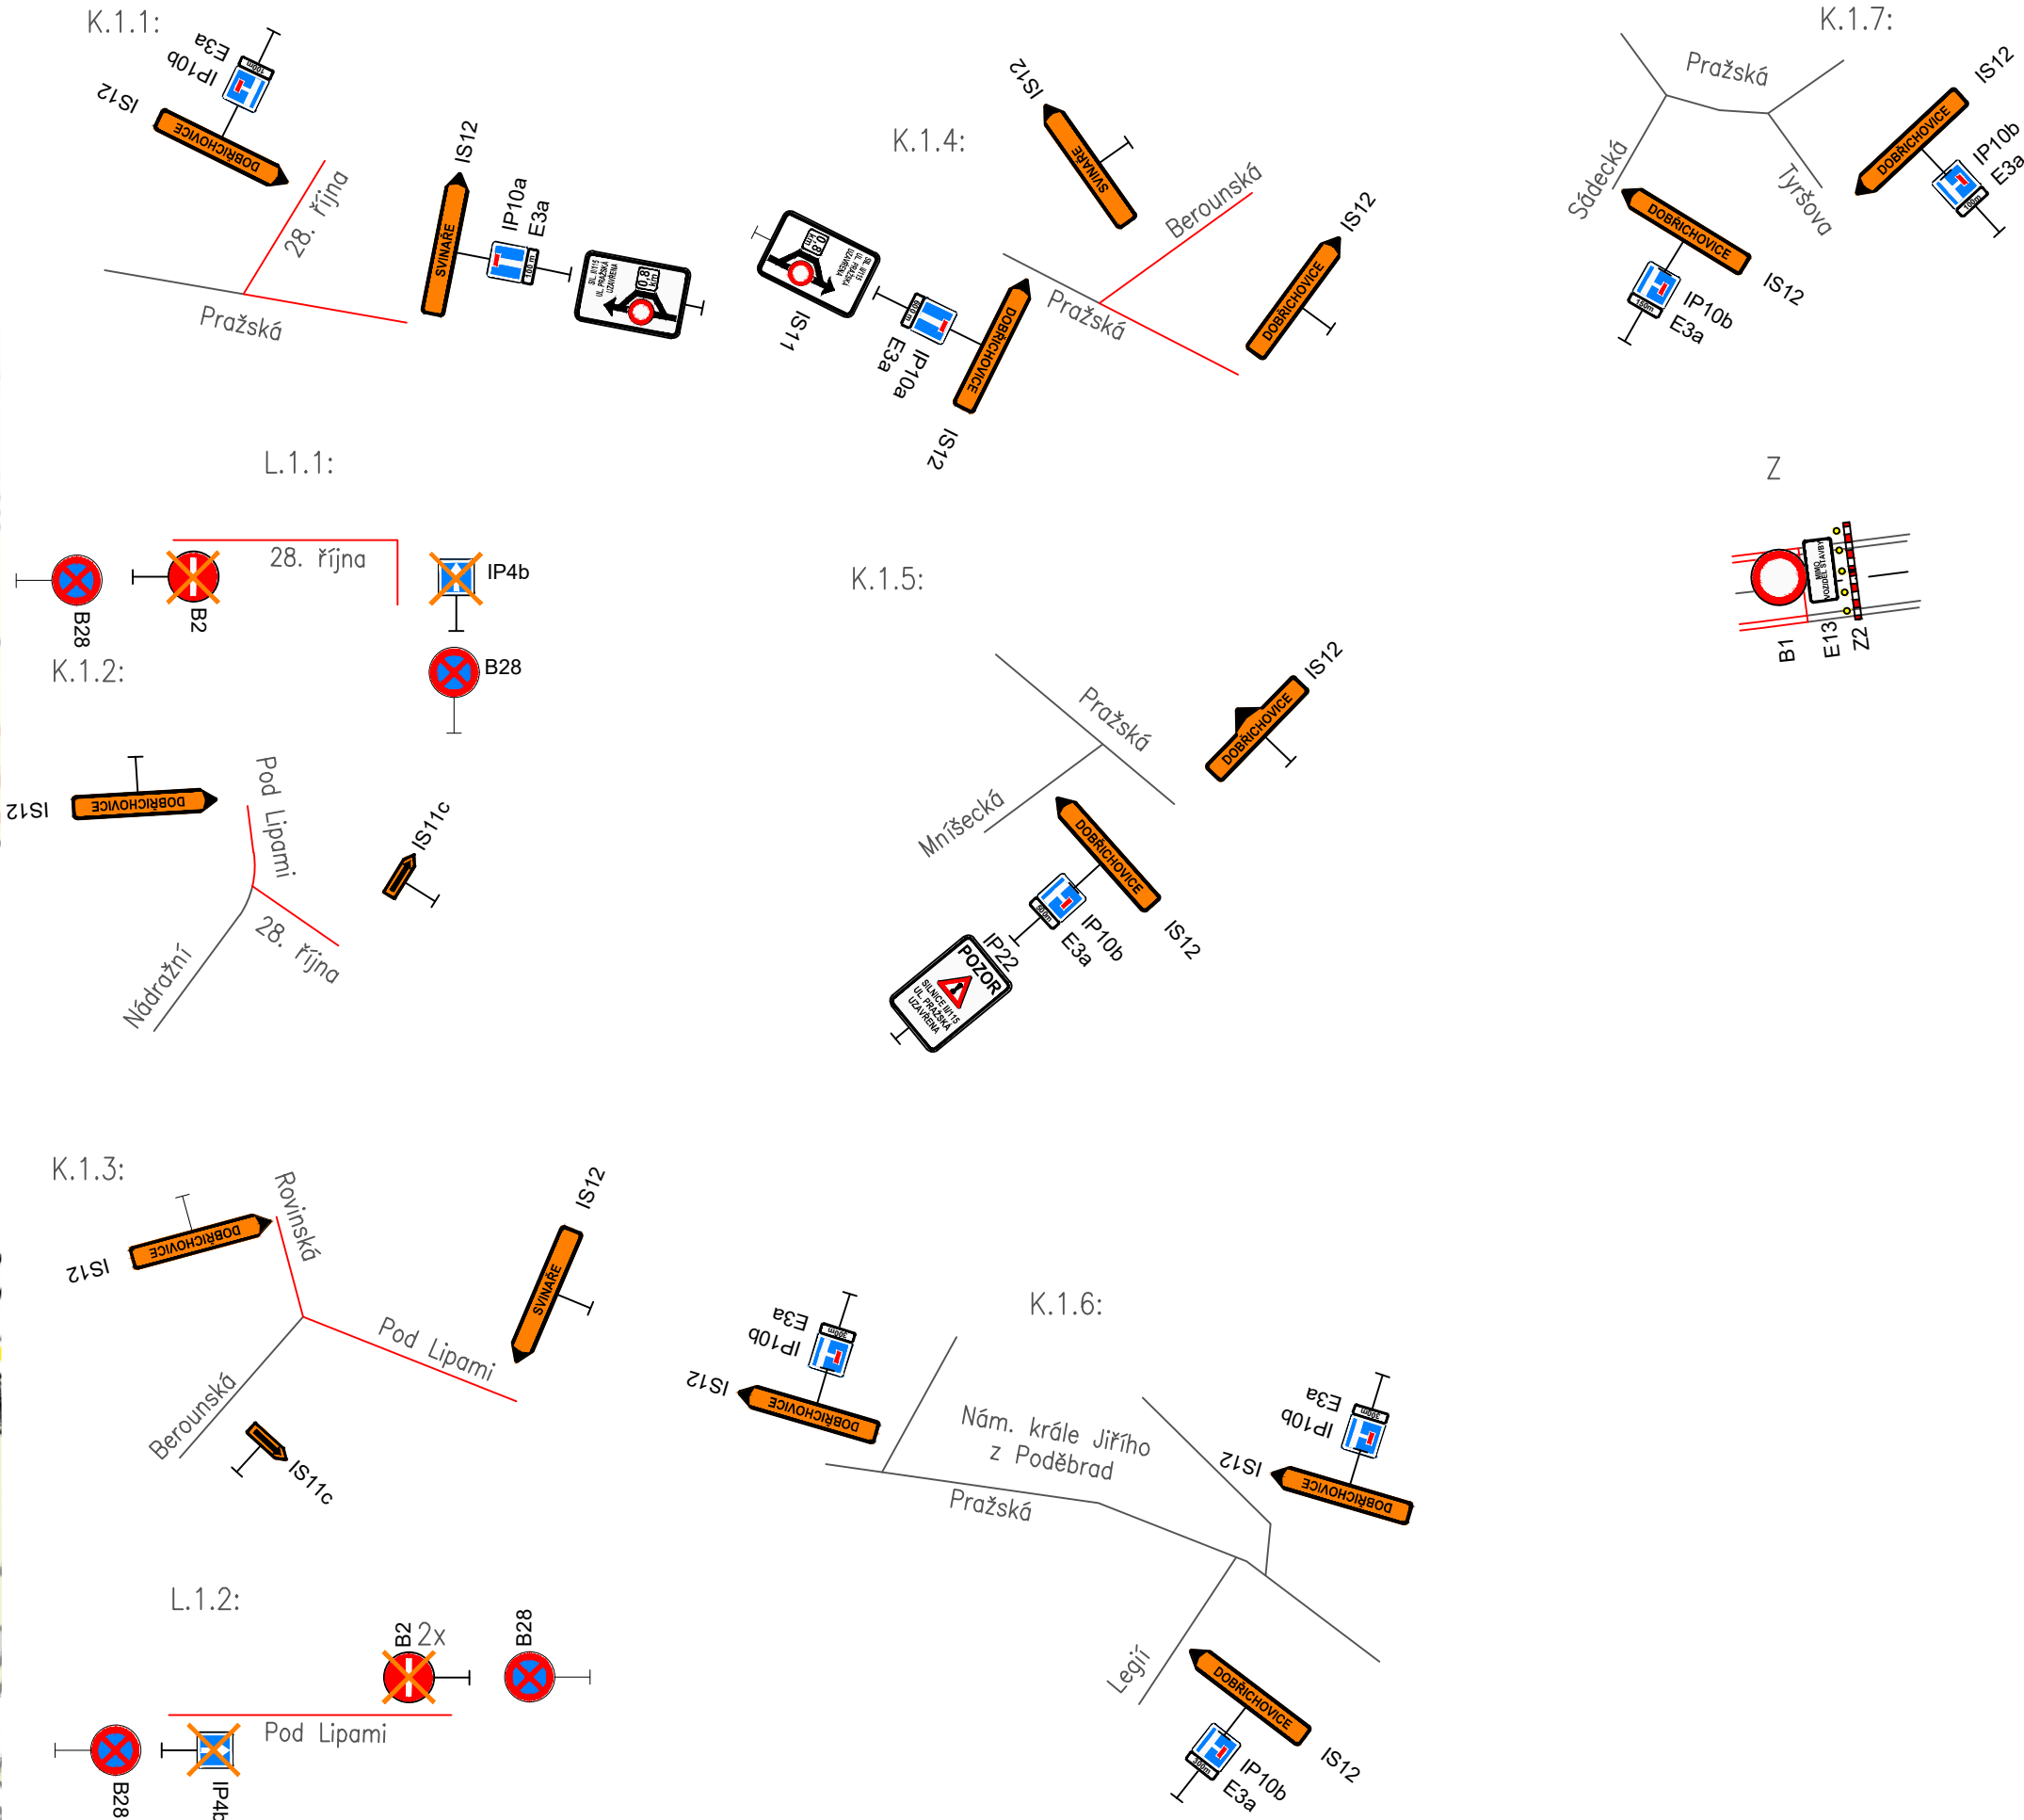

II/115 Řevnice - Vižina, rekonstrukce - 2. etapa
PROJEKTOVÁ DOKUMENTACE PRO PROVÁDĚNÍ STAVBY SRPEN 2023

STŘEDOČESKÝ KRAJ
Zborovská 11, 150 21 Praha 5

OBJEDNATEL

SHB, akciová společnost
Masná 8, 702 00 Ostrava

ZHOTOVITEL

SHB
projektace dopravních staveb

D			SO 172	
SOUŘADNICOVÝ SYSTÉM : S-JTSK VÝŠKOVÝ SYSTÉM : Bpv			ZHOTOVITEL ČÁSTI PD	
VEDOUcí PROJEKTANT	ING. M. KROUPAROVÁ	<i>[Signature]</i>	 projektace dopravních staveb Masná 1493/6, 702 00 Ostrava	
ZODPOVĚDNÝ PROJEKTANT	ING. L. ROZMBACHOVÁ	<i>[Signature]</i>		
VYPRACOVAL	ING. L. ROZMBACHOVÁ	<i>[Signature]</i>		
KONTOLOVAL	ING. E. KONEČNÝ	<i>[Signature]</i>		
KRAJ: STŘEDOČESKÝ	M&Ú/00: ŘEVNICE		DATUM	SRPEN 2023
K.Ú.: ŘEVNICE			FORMAT	5 x A4
NÁZEV OBJEKTU:			MĚŘÍTKO	1 : 2000
SO 172 Dopravní opatření			ÚČEL	PDPS
			ČÍS. ZAKÁZKY	5/17 102
NÁZEV PŘÍLOHY:	KŘÍŽOVATKY - 1. fáze výstavby, Rekonstrukce křižovatky s ul. Nádražní		ARCHIVNÍ ČÍS.	
	ČÍS. SOUPRAVY	ČÍS. PŘÍLOHY		3.1