



II/115 Řevnice - Vižina, rekonstrukce - 2. etapa
SO 172 Dopravní opatření

Křižovatky - 2. fáze výstavby
Rekonstrukce křižovatky s ul. 28. října 1:2000

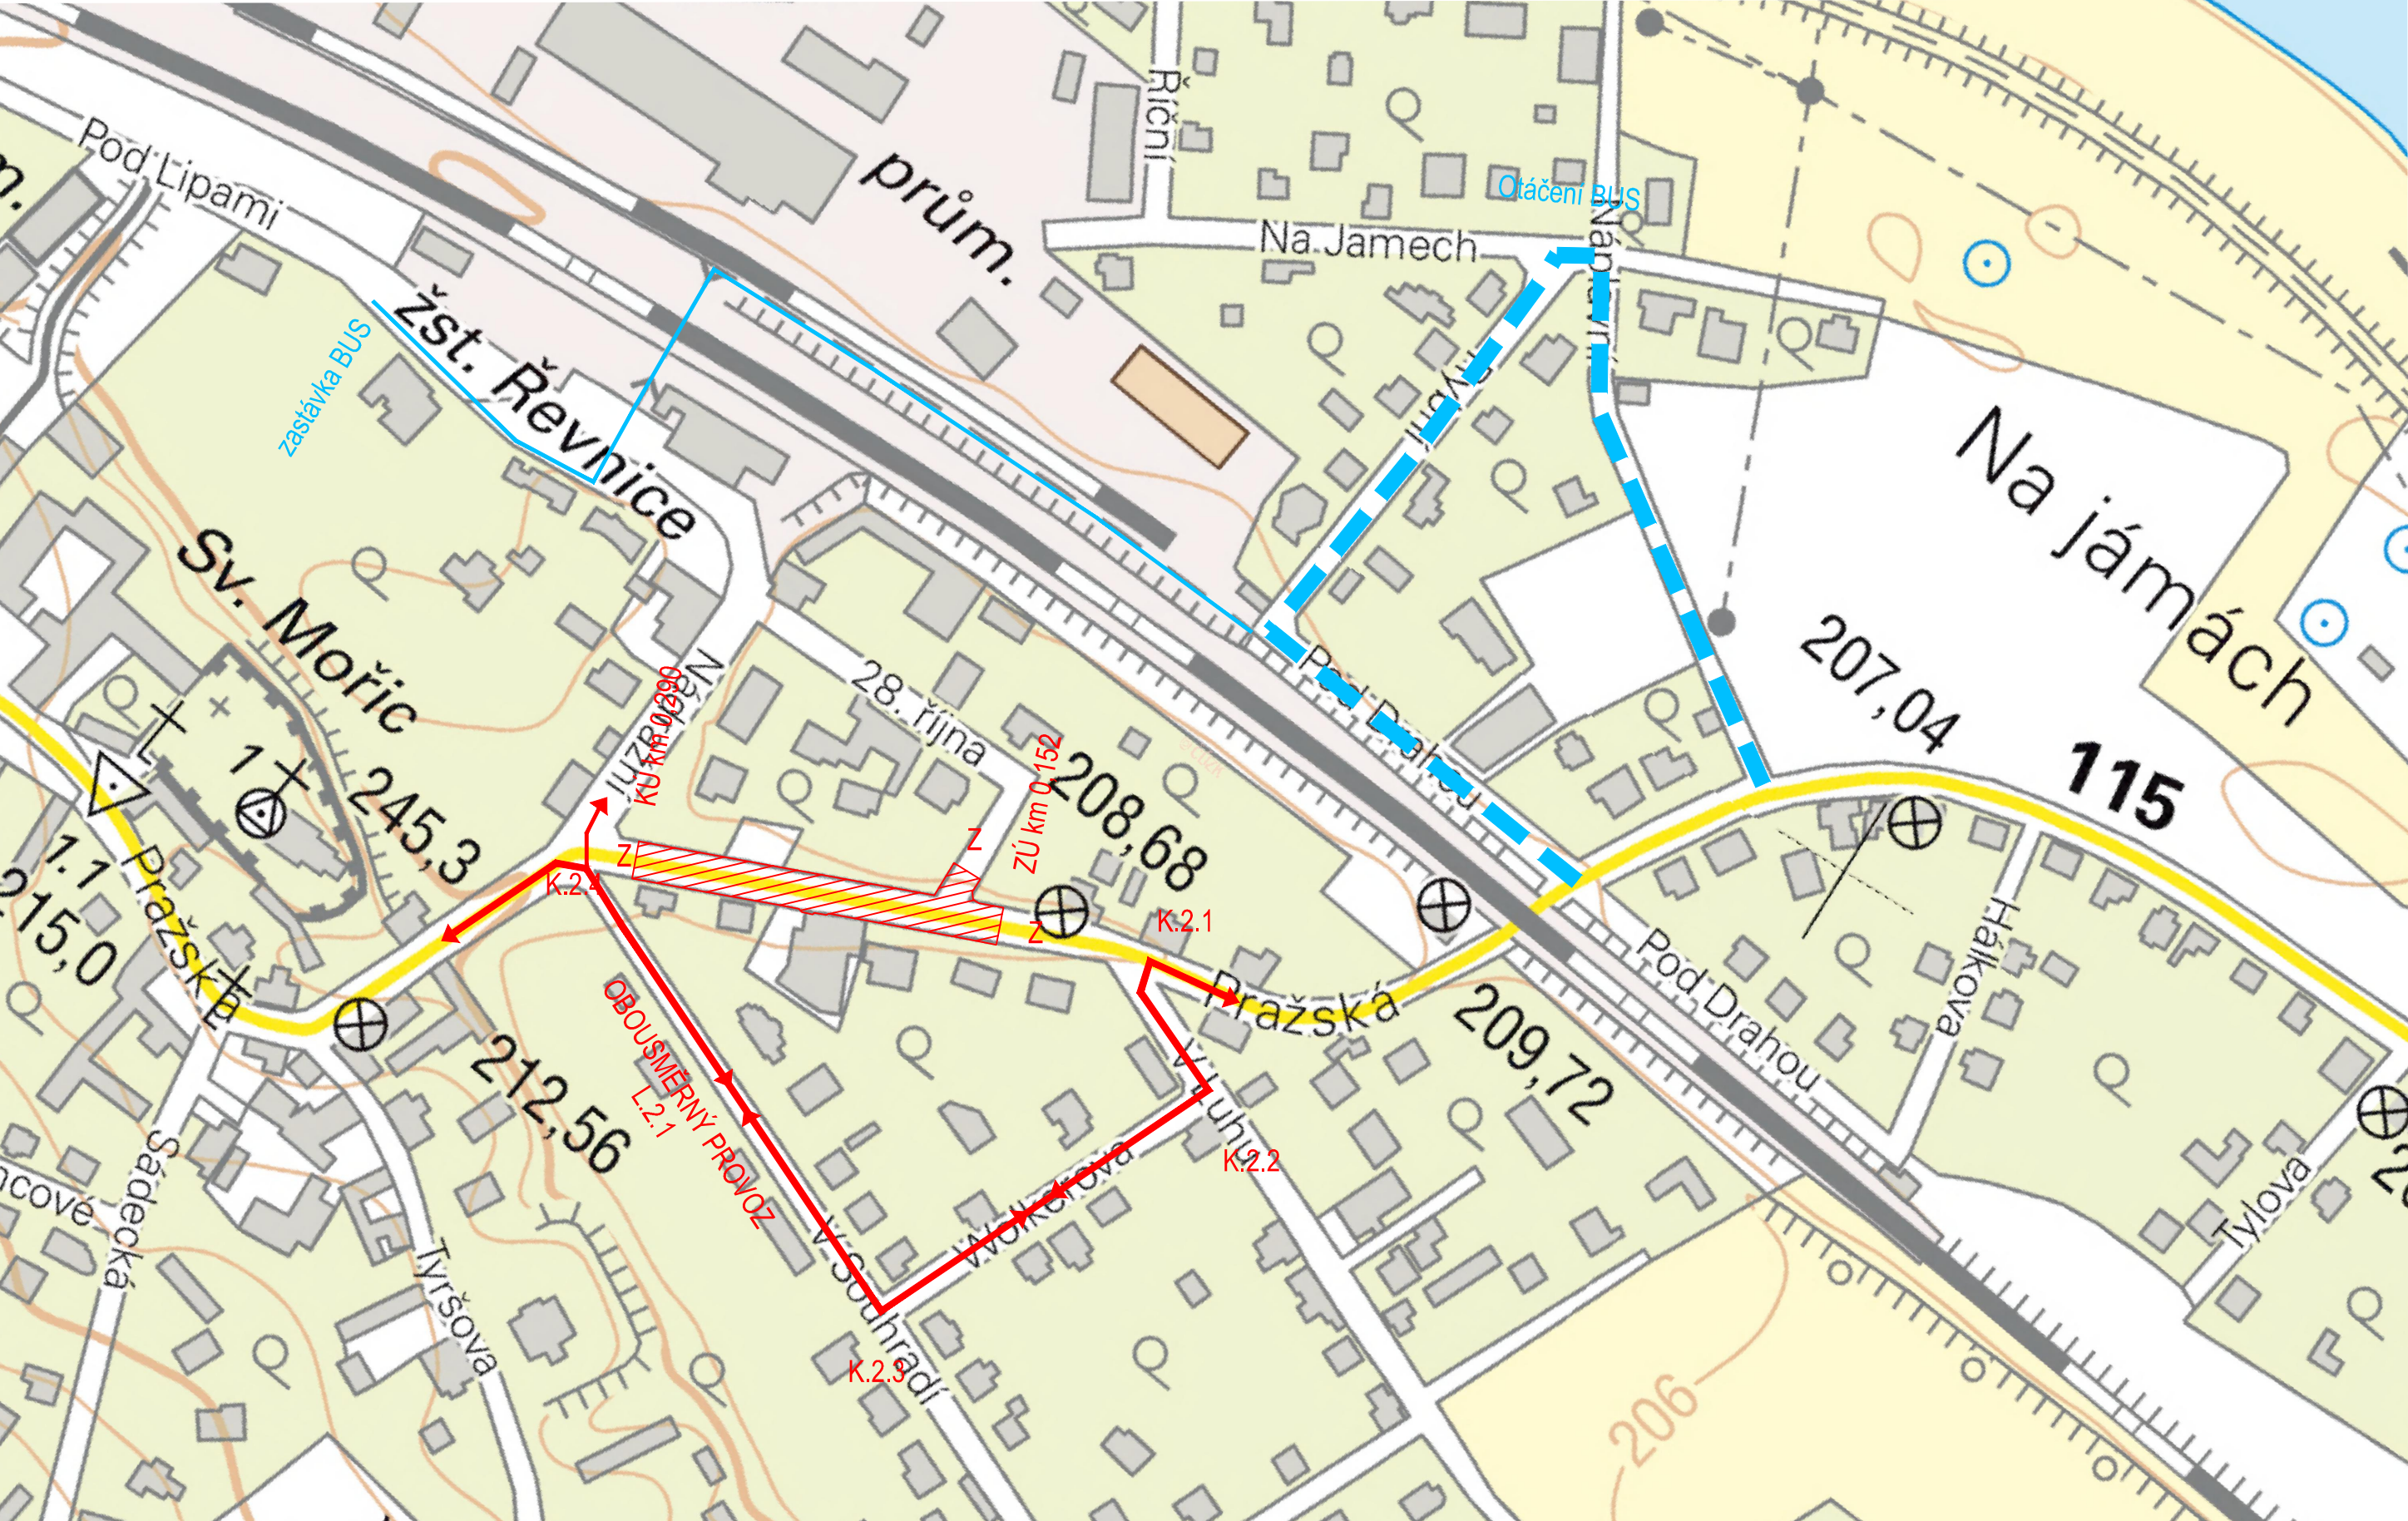

- LEGENDA:
- objíždná trasa do 3,5 t
 - výstavba
 - Obousměrný průjezd BUS ul. V Luhu – Wolkera – V Souhradí není možný. Předpokládá se otáčení autobusů od Prahy před železničním přejezdem, tj. ulicemi Pod Drahou – Rybní – Náplavní, s následným přesunem cestujících na zast. Řevnice, nádraží.

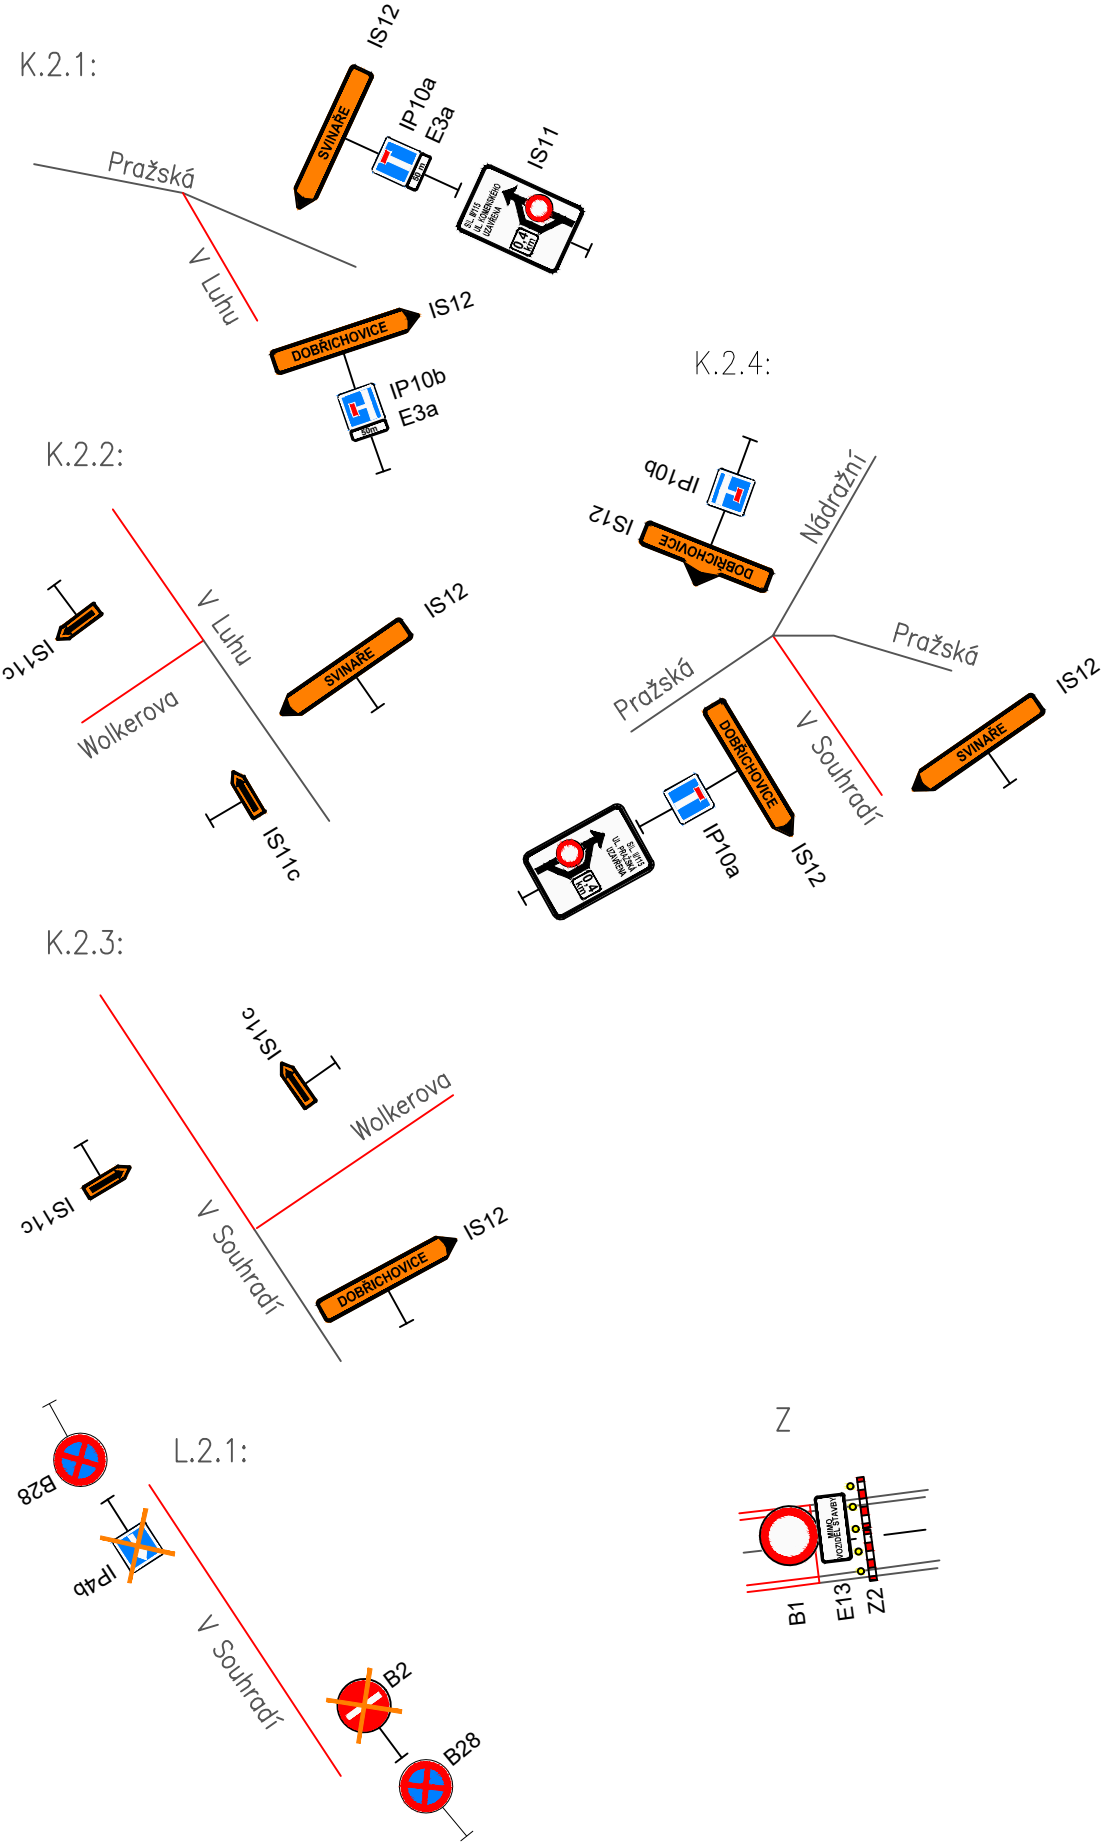

II/115 Řevnice - Vižina, rekonstrukce - 2. etapa
PROJEKTOVÁ DOKUMENTACE PRO PROVÁDĚNÍ STAVBY SRPEN 2023

STŘEDOČESKÝ KRAJ Zborovská 11, 150 21 Praha 5		OBJEDNATEL 	
SHB, akciová společnost Masná 8, 702 00 Ostrava		ZHOTOVITEL 	
HLAVNÍ INŽENÝR PROJEKTU	ING. HUBERT ŘEHULKA		

D		SO 172	
SOUŘADNICOVÝ SYSTÉM : S-JTSK VÝŠKOVÝ SYSTÉM : Bpv		ZHOTOVITEL ČÁSTI PD 	
VEDOUcí PROJEKTANT	ING. M. KROUPAROVÁ		
ZODPOVĚDNÝ PROJEKTANT	ING. L. ROZMBACHOVÁ		
VYPRACOVAL	ING. L. ROZMBACHOVÁ		
KONTROLOVAL	ING. E. KONEČNÝ		
KRAJ: STŘEDOČESKÝ	M&Ú/Ú: ŘEVNICE	DATUM	SRPEN 2023
K.Ú.: ŘEVNICE		FORMÁT	3 x A4
NÁZEV OBJEKTU:		MĚŘITKO	1 : 2000
SO 172 Dopravní opatření		ÚČEL	PDPS
		ČÍS. ZAKÁZKY	5/17 102
NÁZEV PŘÍLOHY: KŘÍŽOVATKY - 2. fáze výstavby, Rekonstrukce křižovatky s ul. 28. října		ARCHIVNÍ ČÍS.	
		ČÍS. SOUPRAVY	ČÍS. PŘÍLOHY
			3.2