



Podélný profil: VĚTEV C M 1:1000/100  
Rozsah: km 0,00000 – km 0,24788

## SKLONOVÉ POMĚRY

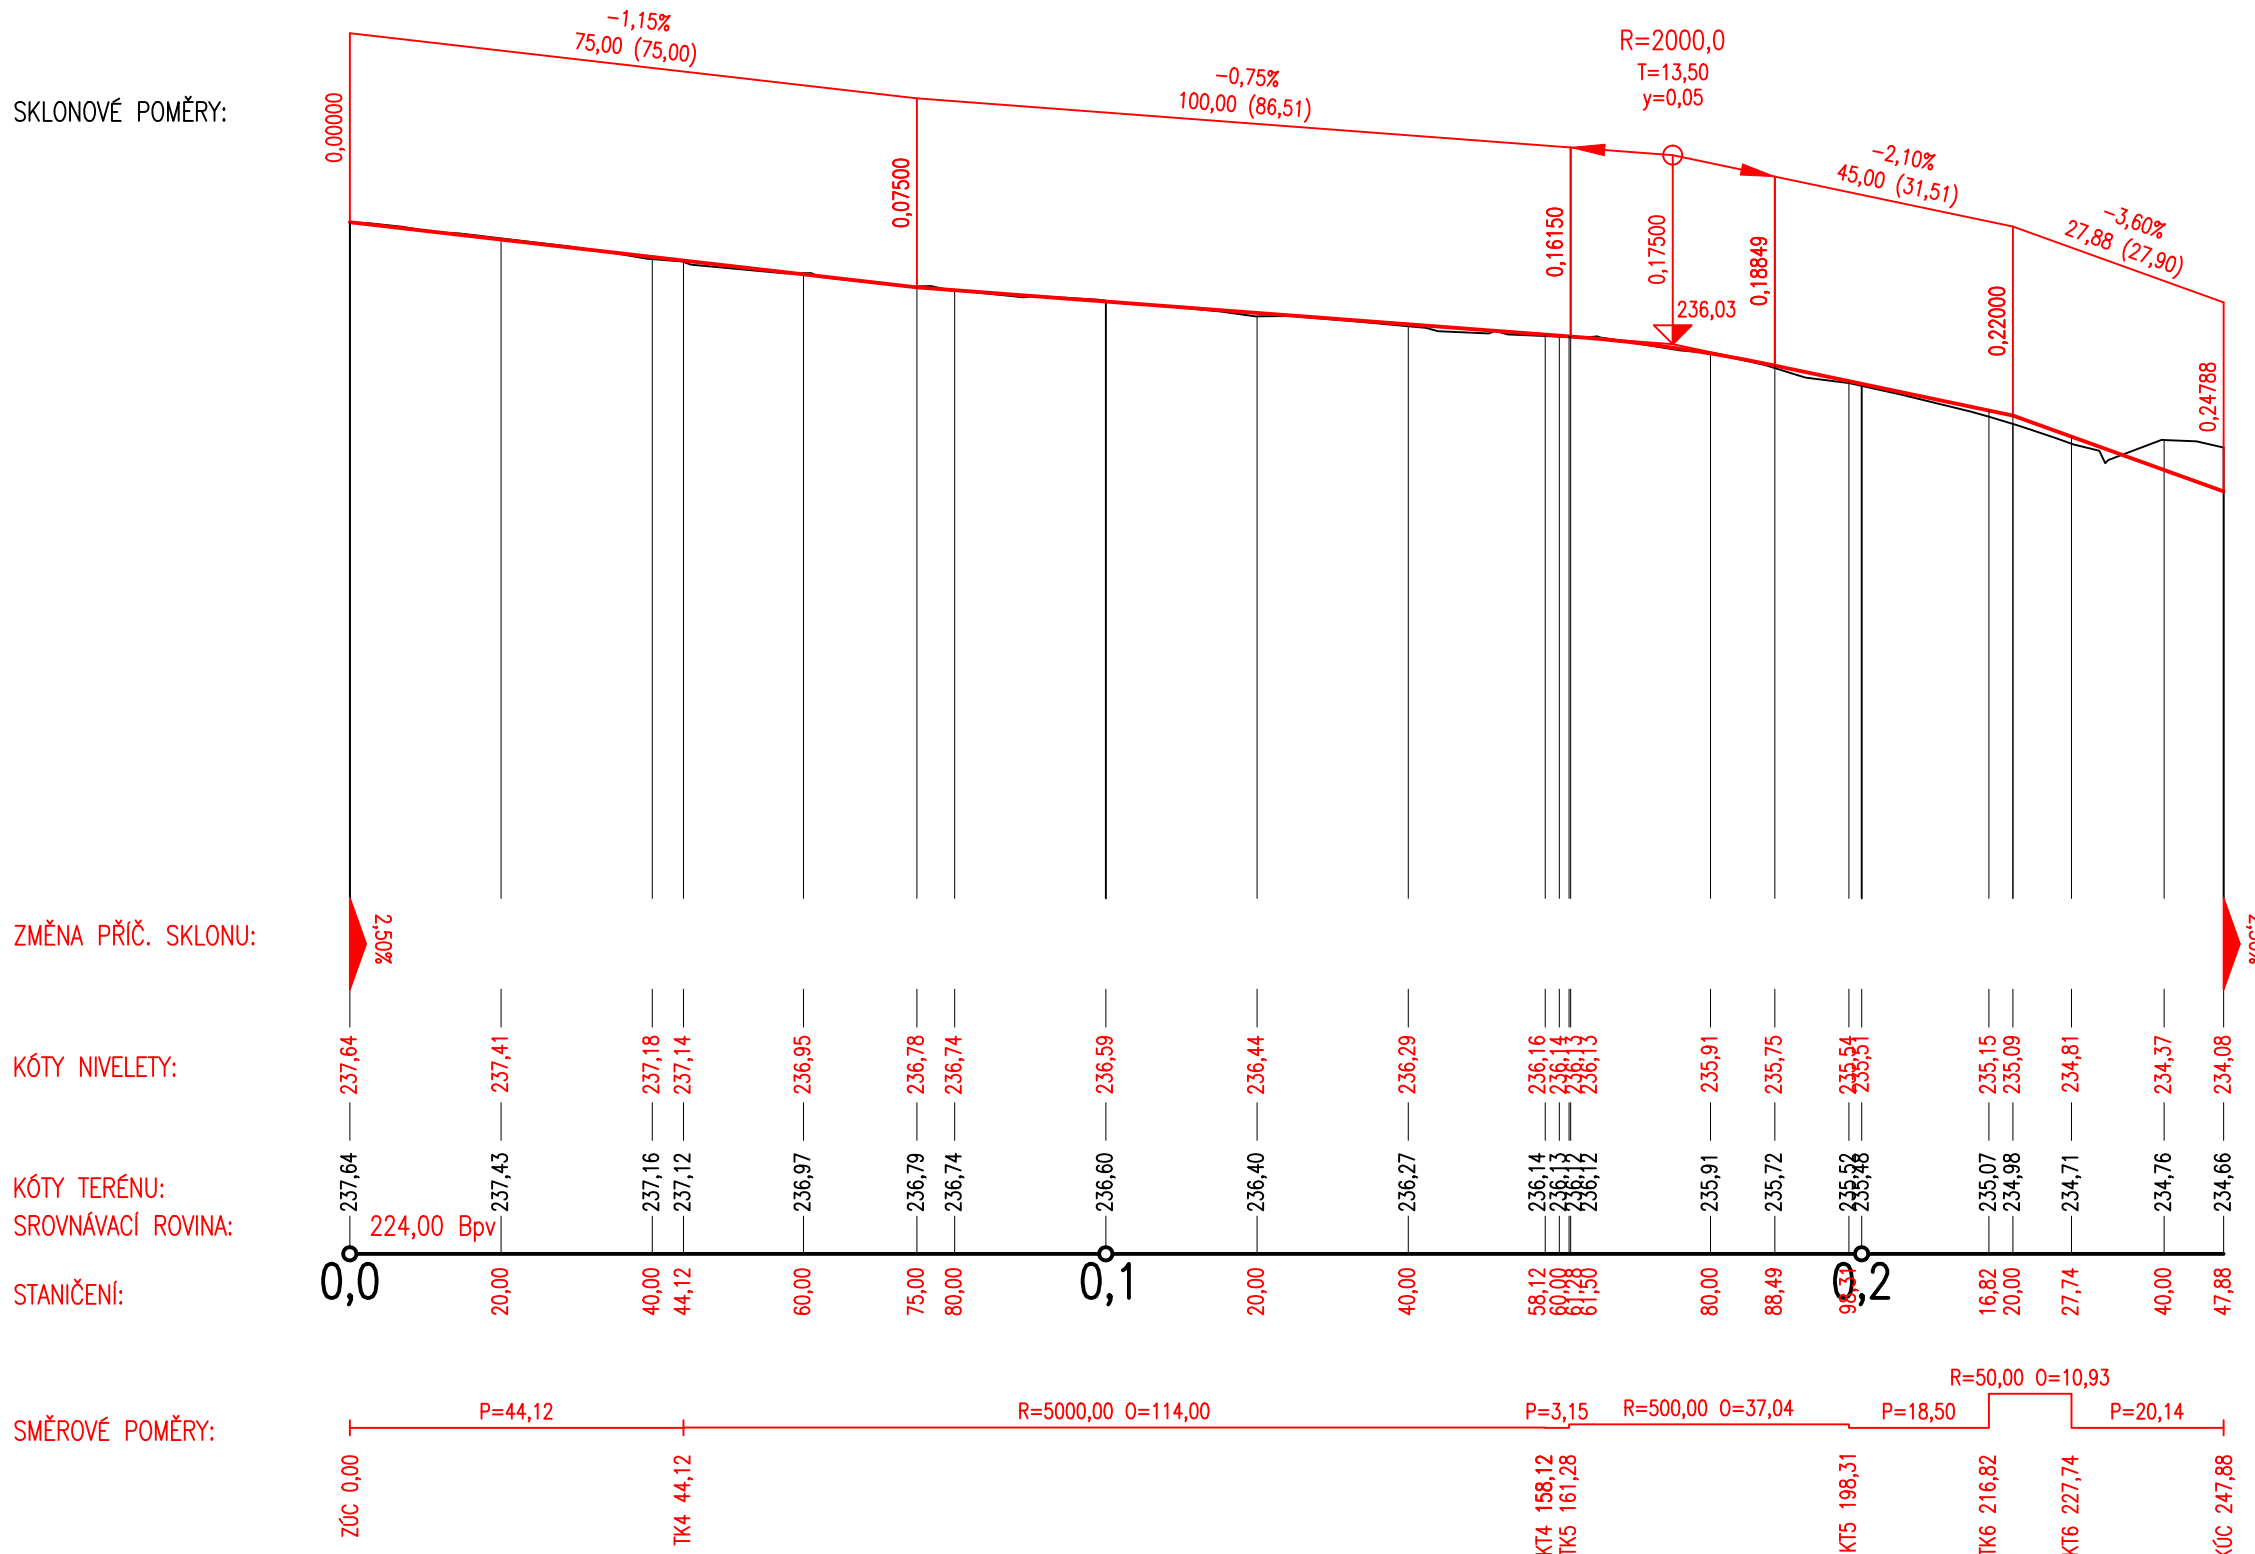


Podélný profil: VĚTEV D M 1:1000/1000  
Rozsah: km 0,00000 – km 0,05992

## SKLONOVÉ POMĚRY

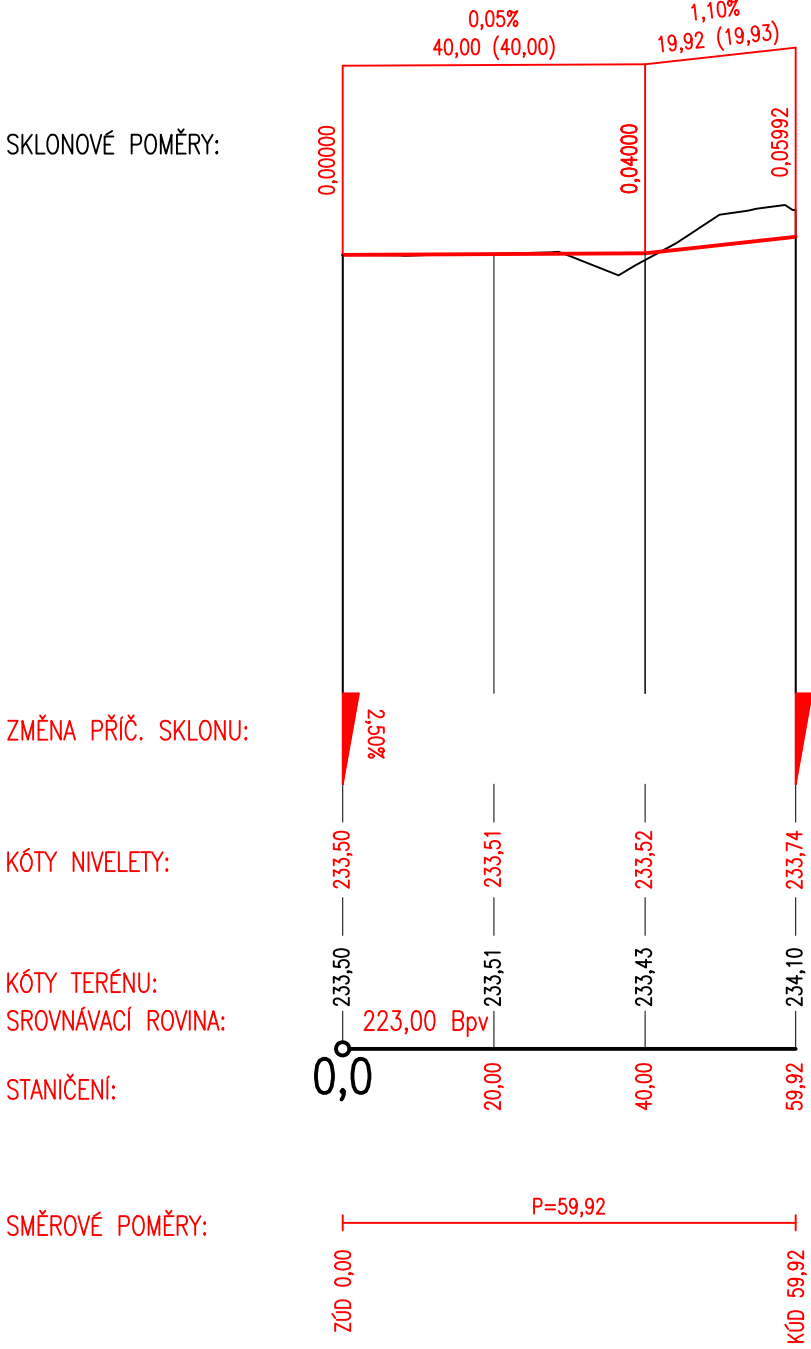


Podélný profil: VĚTEV E M 1:1000/100  
Rozsah: km 0,00000 – km 0,01670

## SKLONOVÉ POMĚRY

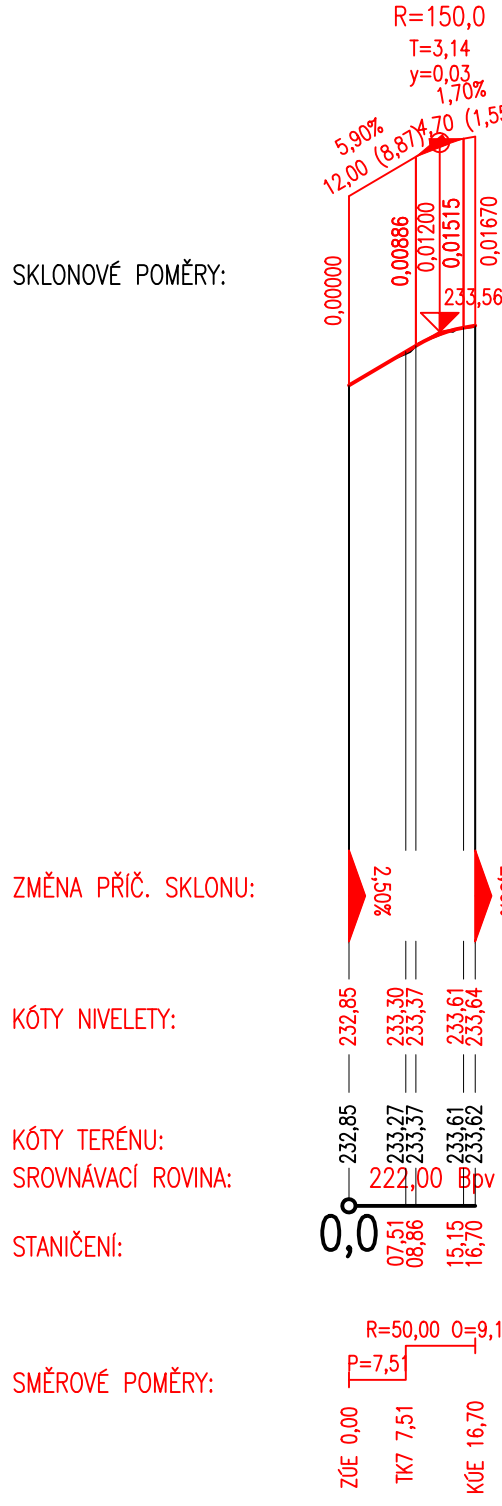

Podélný profil: VĚTEV F – OKRUŽNÍ KŘÍŽOVATKA M 1:1000/100  
Rozsah: km 0,00000 – km 0,08795

## SKLONOVÉ POMĚRY

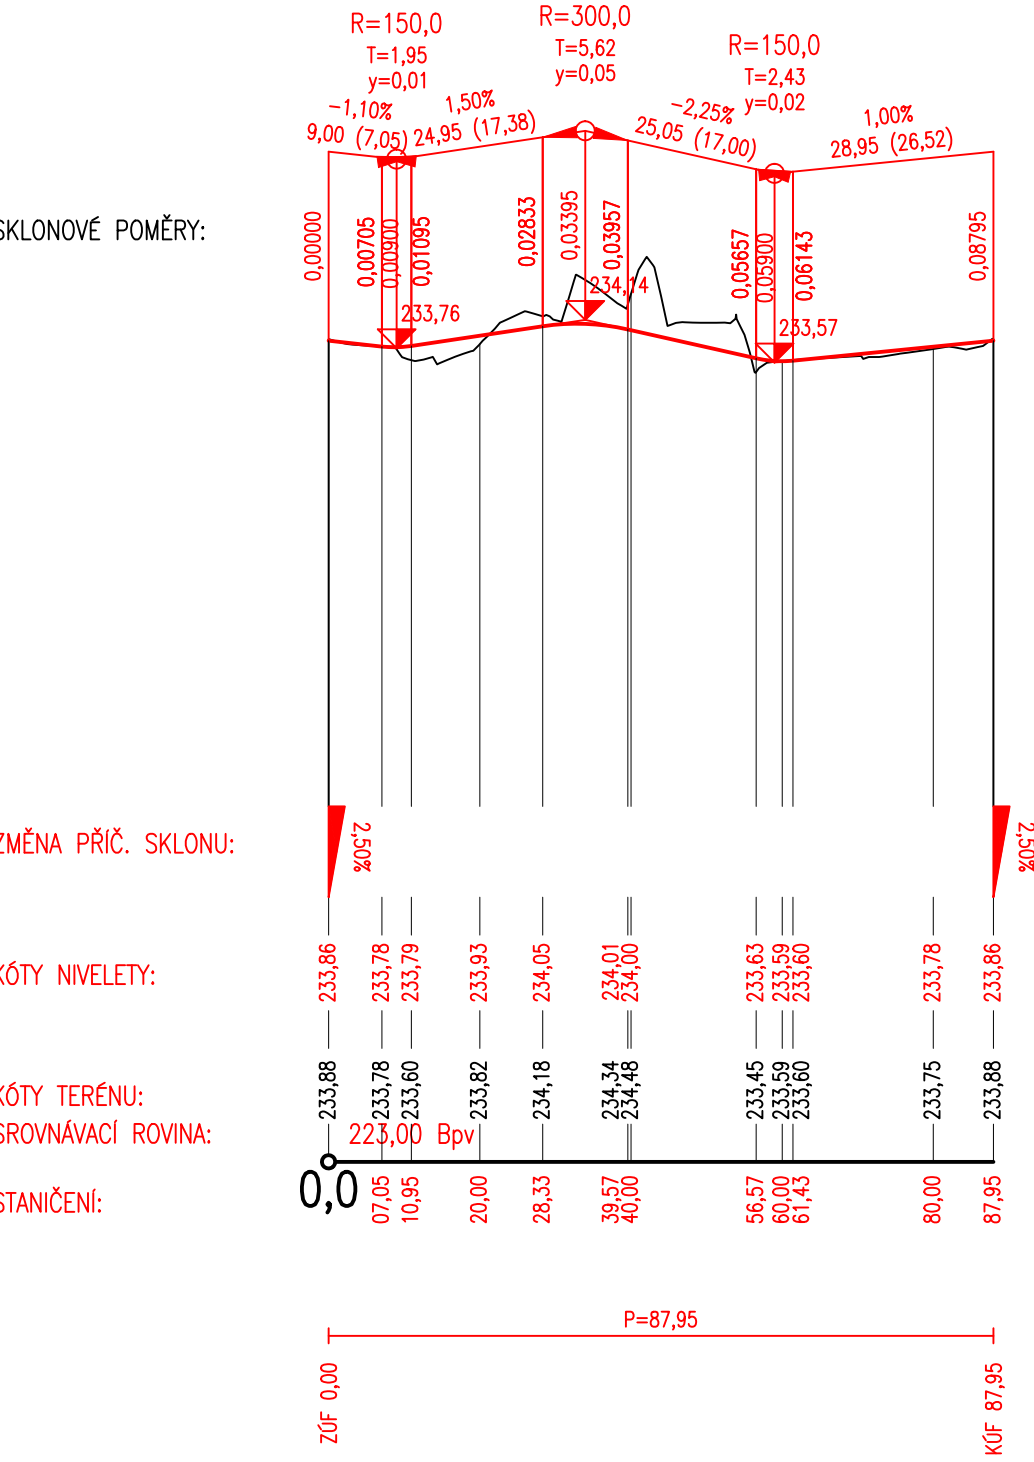

	DATUM / DATE	PODPIS / SIGNATURE
SCHVÁLENO / APPROVED		
SCHVÁLENO S KOMENTÁŘEM / APPROVED WITH COMMENTARY		
ESCHVÁLENO / NOT APPROVED		

$$\pm 0,000 = \quad \text{m n.m. Bpv}$$

INVESTOR / CLIENT  
**VPP Beta s.r.o.**  
Vinohradská 29/93  
12000 Praha 2

AVATEL / CONTRACTOR

HLAVNÍ PROJEKTANT / CHIEF ENGINEER

**SATER - PROJEKT s.r.o.**  
Plynárenská 671  
280 02 Kolín IV  
tel: +420 321 717 203  
e-mail: info@sater-projekt.cz

JEKTANT ČÁSTI / DESINGER OF PART

**Ing. Michal Fott**  
 Ústecká 1344  
 201 01 Český Brod  
 Tel: +420 775 201 284  
 Email: [michal.fott@gmail.com](mailto:michal.fott@gmail.com)

28.06.2024	PRVNÍ VÝTISK	ING. FOTT	ING. FOTT	ING. FOTT	ING. GRENAR	ING. DOBIÁŠ
DATUM / DATE	POPIS / DESCRIPTION	NAVRHL / DESIGNED	ZPRACOVAL / EXECUTED	KONTROLOVAL / CHECKED	KONTROLA PO / CHECK OF F. SAF.	SCHVÁLIL / APPROVED
REVIZE / REVISION						

STAVBA / CONSTRUCTION		OBNOVA KOMUNIKACE 33345h A NOVOSTAVBA KRUHOVÉHO OBJEZDU V MALEŠOVSKÉ ULICI		<div><div>SATER</div><div>PROJEKT</div></div>	
MÍSTO STAVBY / LOCATION		p.č. 2925/1, 2933/4, 2934/1, 2934/11, 3825, 2919/7, 1968/25, 2548/34, 2539/20, 2021/1, 2071/1, 2071/4, 2544/1, 2544/2 k.u. Kolín			
ČÁST PROJEKTU / PART OF PROJECT		D - DOKUMENTACE OBJEKTŮ A TECHNICKÝCH A TECHNOLOGICKÝCH ZAŘÍZENÍ			
ÚL. PROJEKTU / SECTION OF PROJECT		D.1.1 - OBJEKTY POZEMNÍCH KOMUNIKACÍ			
OBJEKT / UNIT		SO101 - KOMUNIKACE A ZPEVNĚNÉ PLOCHY			
PROFESE / BRANCH					
PROVOZNÍ SOUBOR / PROCESS UNIT				POČET A4 / Nr. OF A4	5
DURUH VÝKRESU / KIND OF DRAWING				STUPĚŇ / LEVEL	DUR=DSP
MĚŘÍTKO / SCALE		ČÍSLO KOPIE / No. OF COPY	ZAKÁZKOVÉ ČÍSLO / JOB No.  146 33 - 22	ČÍSLO DOKUMENTU / DOCUMENT NUMBER	REVIZE / REVISION
1:50		SPISOVÁ ZNAČKA OR.C.21233-MĚST SOUD V PRAZE		SO101 - D1.1.2 - 002.2  0	