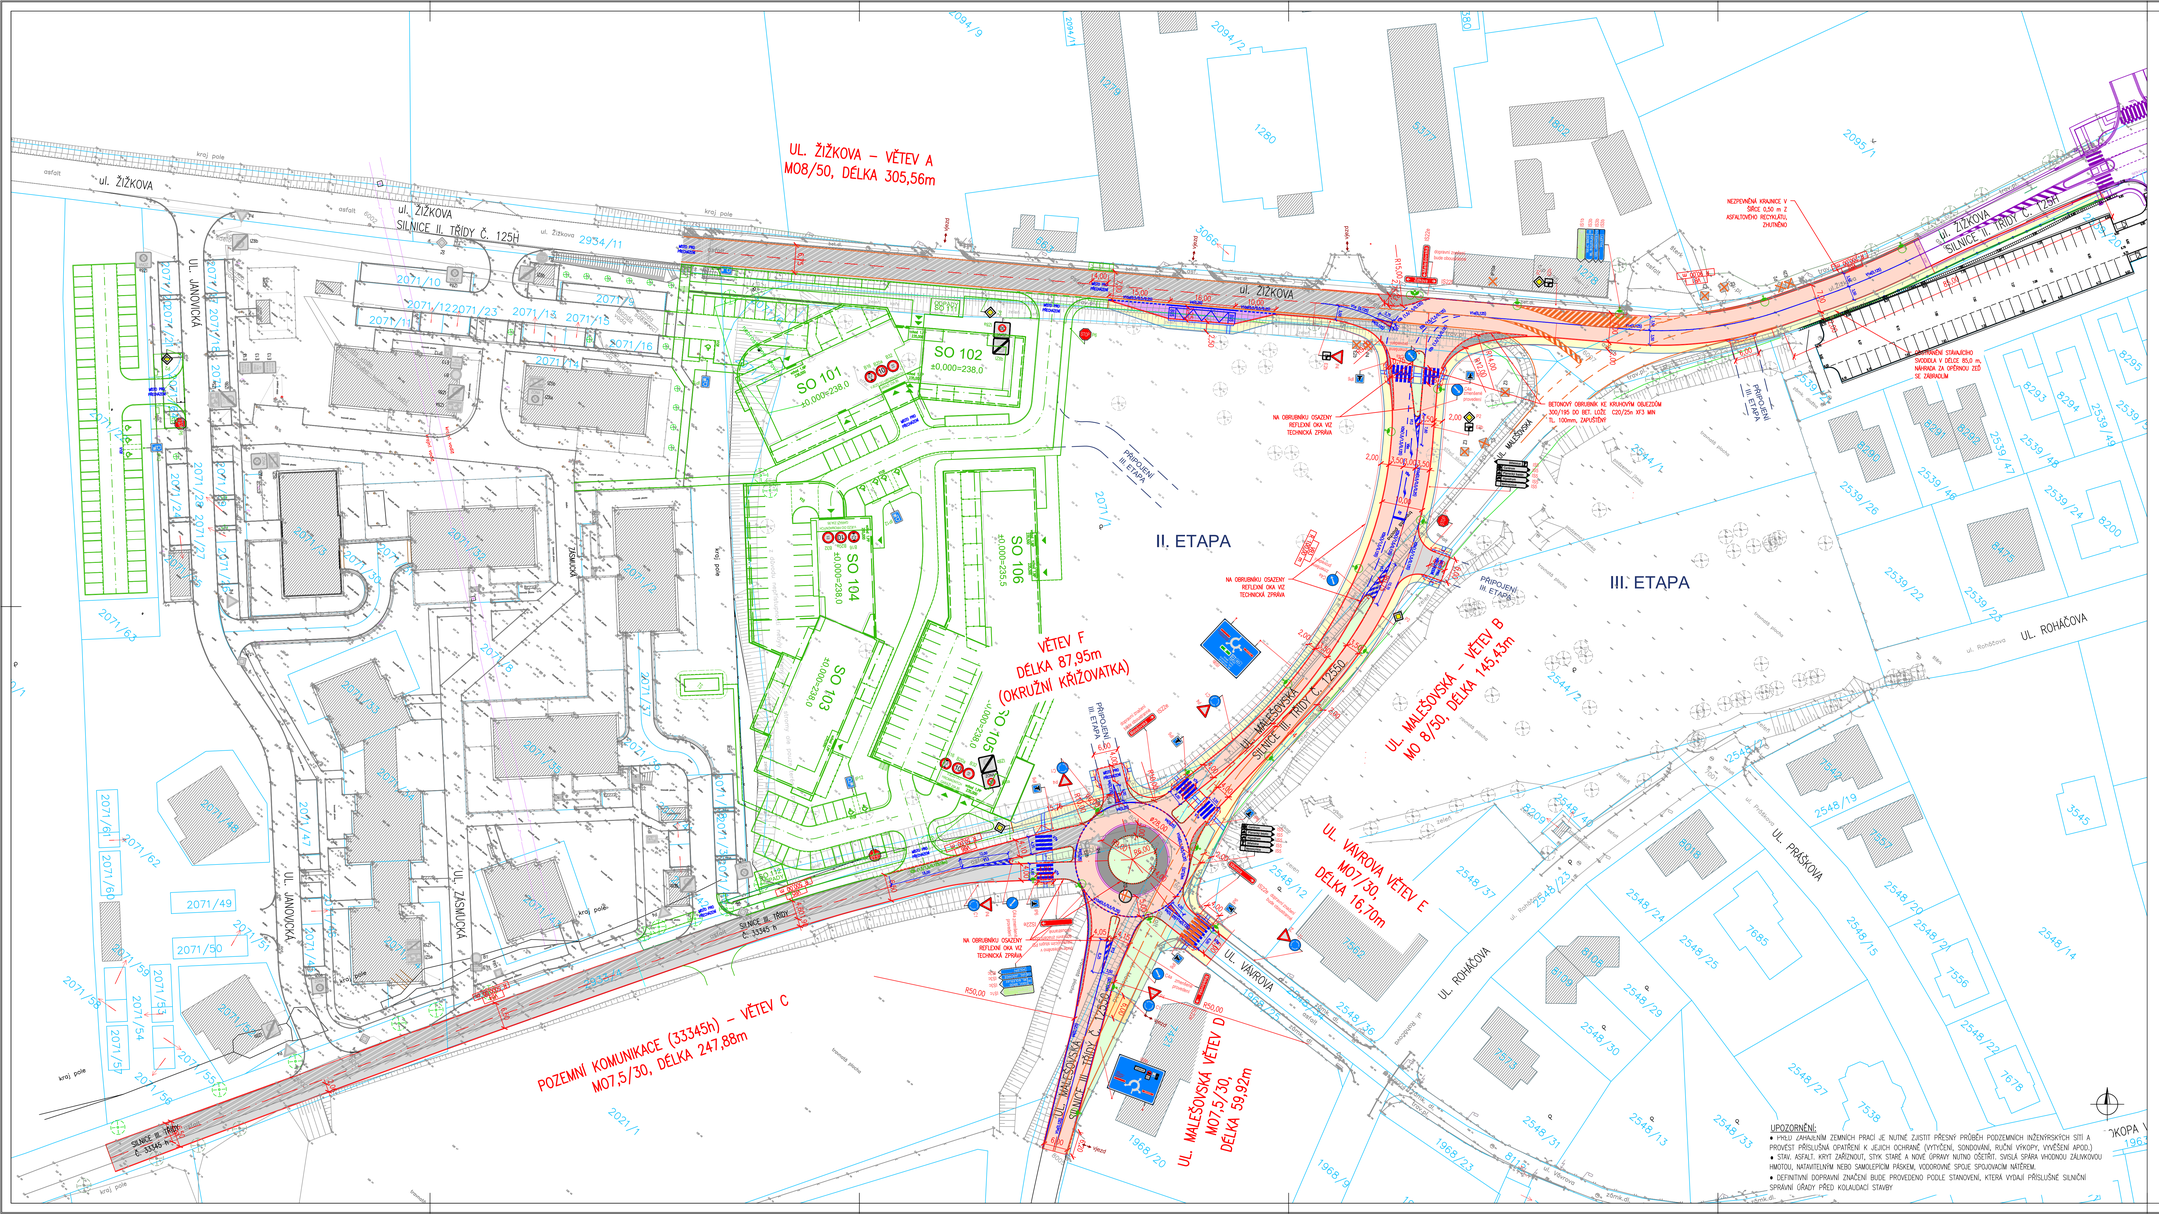

LEGENDA

- 1579/1 — HRANICE POZEMKŮ A PARCELNÍ ČÍSLA DLE KATASTRÁLNÍ MAPY
- NAVRHOVANÉ VODOROVNÉ DOPRAVNÍ ZNAČENÍ
- STÁVAJÍCÍ VODOROVNÉ DOPRAVNÍ ZNAČENÍ
- RUŠENÉ VODOROVNÉ DOPRAVNÍ ZNAČENÍ
- P2 — NAVRHOVANÉ SVISLÉ DOPRAVNÍ ZNAČENÍ
- IP6 — STÁVAJÍCÍ SVISLÉ DOPRAVNÍ ZNAČENÍ
- Z3 — RUŠENÉ SVISLÉ DOPRAVNÍ ZNAČENÍ

	DATUM / DATE	PODPIS / SIGNATURE
SCHVÁLENO / APPROVED		
SCHVÁLENO S KOMENTÁŘEM / APPROVED WITH COMMENTARY		
NESCHVÁLENO / NOT APPROVED		

± 0,000 = m n.m. Bpv

INVESTOR / CLIENT
VPP Beta s.r.o.
Vinohradská 29/93
12000 Praha 2

DODAVATEL / CONTRACTOR

HLAVNÍ PROJEKTANT / CHIEF ENGINEER
SATER - PROJEKT s.r.o.
Plynárenská 671
280 02 Kolín IV
tel: +420 321 717 203
e-mail: info@sater-projekt.cz

PROJEKTANT ČÁSTI / DESINGER OF PART
Ing. Michal Fott
Jateční 1344
282 01 Český Brod
tel: +420 775 201 284
e-mail: michal.fott@gmail.com

Č. / No.	DATUM / DATE	POPIS / DESCRIPTION	NAVRHL / DESIGNED	ZPRACOVAL / EXECUTED	KONTROLOVAL / CHECKED	KONTROLA PD / CHECK OF T. DAT.	SCHVÁLIL / APPROVED
	28.06.2024	PRVNÍ VÝTISK	ING. FOTT	ING. FOTT	ING. FOTT	ING. GRENAR	ING. DOBIÁŠ

REVIZE / REVISION

STAVBA / CONSTRUCTION	**OBNOVA KOMUNIKACE 33345h A NOVOSTAVBA KRUHOVÉHO OBJEZDU V MALEŠOVSKÉ ULICI**
MÍSTO STAVBY / LOCATION	**p.č. 2925/1, 2933/4, 2934/1, 3825, 2919/7, 1968/25, 2548/34, 2539/20, 2021/1, 2071/1, 2071/4, 2544/1, 2544/2 k.ú. Kolín**
ČÁST PROJEKTU / PART OF PROJECT	D - DOKUMENTACE OBJEKTŮ A TECHNICKÝCH A TECHNOLOGICKÝCH ZAŘÍZENÍ
DÍL PROJEKTU / SECTION OF PROJECT	D.1.1 - OBJEKTY POZEMNÍCH KOMUNIKACÍ
OBJEKT / UNIT	**SO101 - KOMUNIKACE A ZPEVNĚNÉ PLOCHY**
PROFESE / BRANCH	
PROVOZNÍ SOUBOR / PROCESS UNIT	
DRUH VÝKRESU / KIND OF DRAWING	**SITUACE DOPRAVNÍHO ZNAČENÍ**
MĚŘÍTKO / SCALE	1:500
ČÍSLO KOPIE / No. OF COPY	
ZAKÁZKOVÉ ČÍSLO / JOB No.	146 33 - 22
SPISOVÁ ZNAČKA	SPISOVÁ ZNAČKA ORI C 21233/MĚST SOUD V PRAZE
ČÍSLO DOKUMENTU / DOCUMENT NUMBER	SO101 - D1.1.2 - 006
POČET A4 / Nr. OF A4	12
STUPEŇ / LEVEL	DUR+DSP
REVIZE / REVISION	0

SATER PROJEKT

SITUACE.DGN