



Podélný profil - osa 01E 1:1000/100

LEGENDA:

Zaměření v dané lokalitě bylo provedeno firmou Gplus s.r.o. Průběh inženýrských sítí byl poskytnut správci sítí a byl v některých případech převzat do digitální verze DWG z obdřizených formátů PDF. Před zahájením prací je nutné, aby zhotovitel požádal majitele (provozovatele) jednotlivých inž. sítí o vytyčení v terénu, aby nedošlo k jejich poškození.

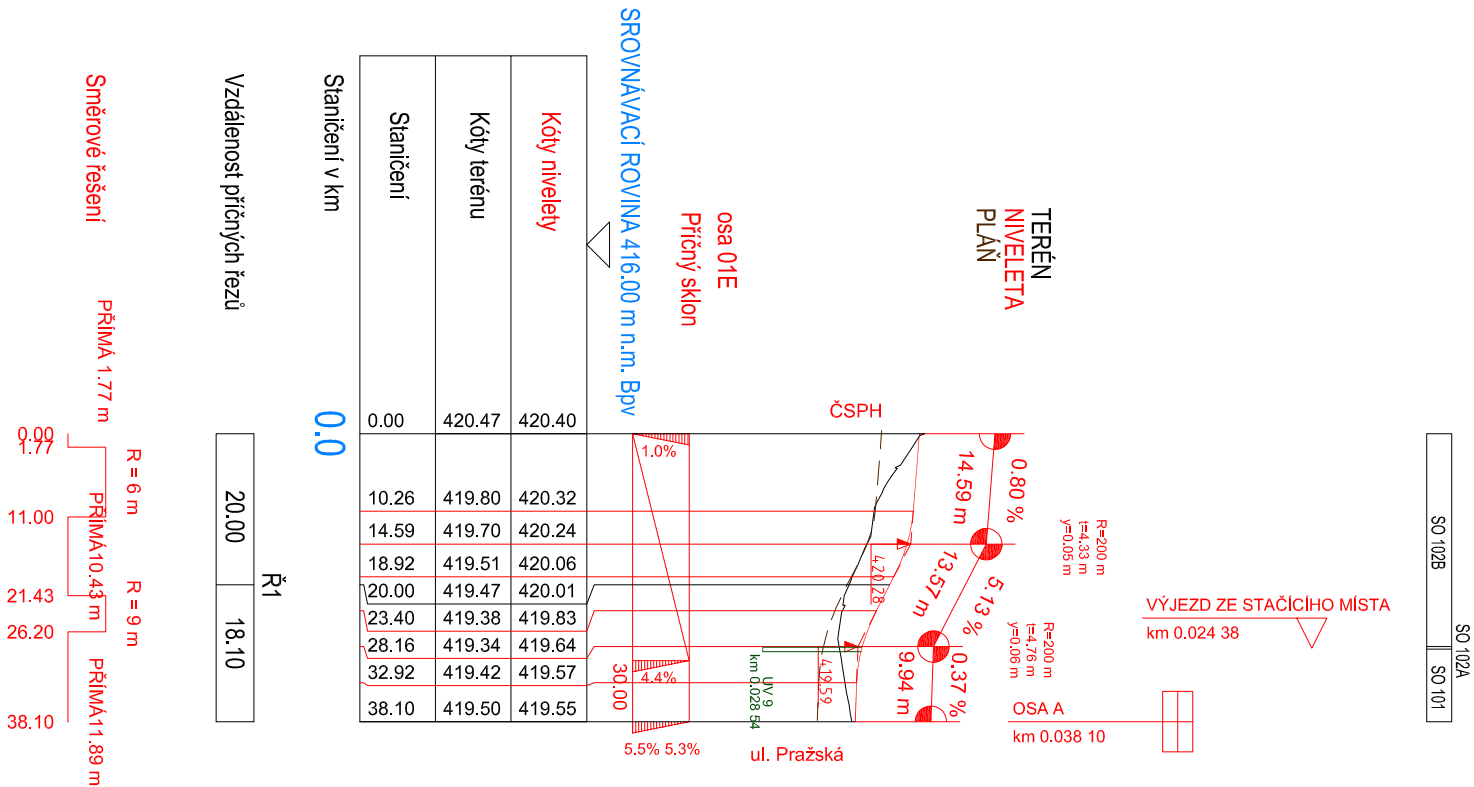

<div>Změna: R01</div> <div>Popis: Úprava materiálu povrchů a obrub</div>	<div>Vypracoval: Ing. V. Černý</div> <div>Datum: 04/2024</div>	<div>Autizací razítko:</div>	<div>Paré:</div>
<div>Schéma:</div>	<div>Alice:</div> <div>Objednatel / investor: obec Kamenice Ringhoferovo náměstí 434 Okružnice 251 68 Kamenice tel.: +420 737 258 287 +420 313 034 884 mail: podatelna@kamenice.cz www: obce.kamenice.cz</div> <div></div> <div>Hlavní inženýr projektu: Ing. Václav Juppa</div> <div>Generální projektant: DOPAS s.r.o. Máňanova 494/3 150 00 Praha 5 - Košle tel.: +420 737 649 724 mail: info@dopas.net</div> <div>Zak. číslo: 2022_1001</div> <div>Zodpovědný projektant: Ing. Václav Juppa Kontroloval: Ing. Vladimír Černý Vypracoval: Ing. Vladimír Černý</div> <div>Datum: 10/2023</div>	<div>Stavební objekt: 102A</div> <div>Chodníky podél silnice II/603</div>	<div>Formát: 2 x A4</div>
<div>Podrobnosti: Souřadnicový systém S-JTSK</div>	<div>Výškopis: Výškový systém BpV</div>	<div>Název výkresu: Podélný profil - osa 01E</div>	<div>Měřítko: 1:1000/100</div>