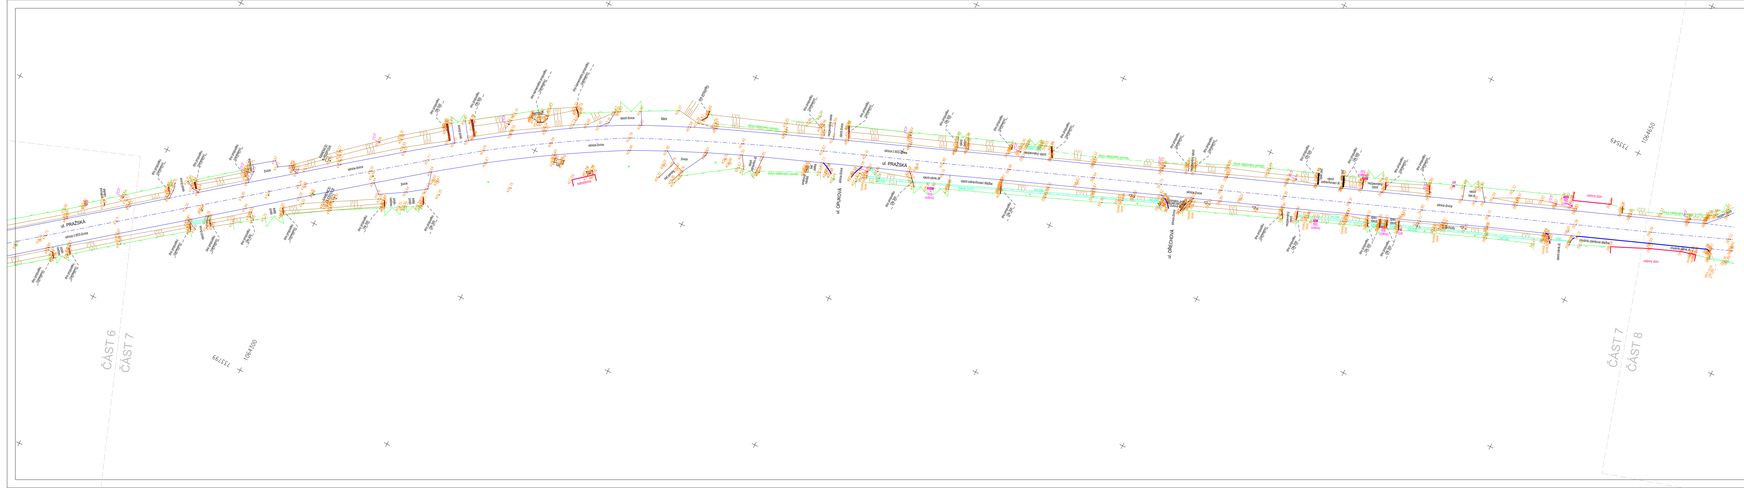

KLAD LISTŮ

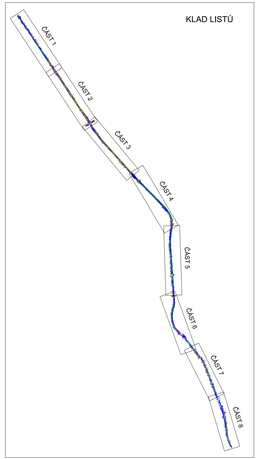

LEGENDA:

- dům, zděný objekt
- silniční obrubu
- snížená (sklopená) obruba
- hrana živice
- chodník
- vodorovné dopravní značení
- osa komunikace
- nástupní ostrůvek pro nevidomé
- propustek
- kovové svodidlo
- zábradlí
- plot zděný
- plot drátěný
- plot dřevěný
- obruba nášlapného porostu
- hrana ochy
- terénní stupeň
- dopravní značky
- semafor
- kanalizační šachta standardní (vstupní otvor DN 600)
- kanalizační šachta
- uzávěr šiková kanalizace
- uliční vpust standardní (mřížka 0,500/0,50m)
- vodovodní šoupě
- vodovodní hydrant podzemní
- plynovodní uzávěr
- plynovodní kapák (odvodňovač)
- sloup dřevěný
- sloup betonový
- sloup kovový
- ochranné tyčové značení
- travnatá plocha
- strom listnatý
- strom jehličnatý

geomap
GEODETICKÁ KANCELÁŘ
Vídeňská 11, Praha 10
tel./fax 274022770
info@geomap.cz

Stupeň:	podklad pro PD	Kat. území:	Sulice, Štěrn, Lázví		
Objednatel:	Mott MacDonald CZ, s.r.o.	Investor:	Mott MacDonald CZ, s.r.o.		
Akce:	ZAMĚŘENÍ POLOHOPISU A VÝŠKOPISU II/603 SULICE - ŽELIVEC			(Část 7)	
Zaměřil		Vyhotovil		Ověřil	
Dne	květen 2019	Dne	16. 5. 2019	Dne	16. 5. 2019
Ing. Petr Kodrál		Petr Olibak		Ing. Petr Kodrál	
Číslo:	267 / 2019	Systém polohový:	S-JTSK		
		Systém výškový:	Bpv		
		Měřítko:	1 : 500		