
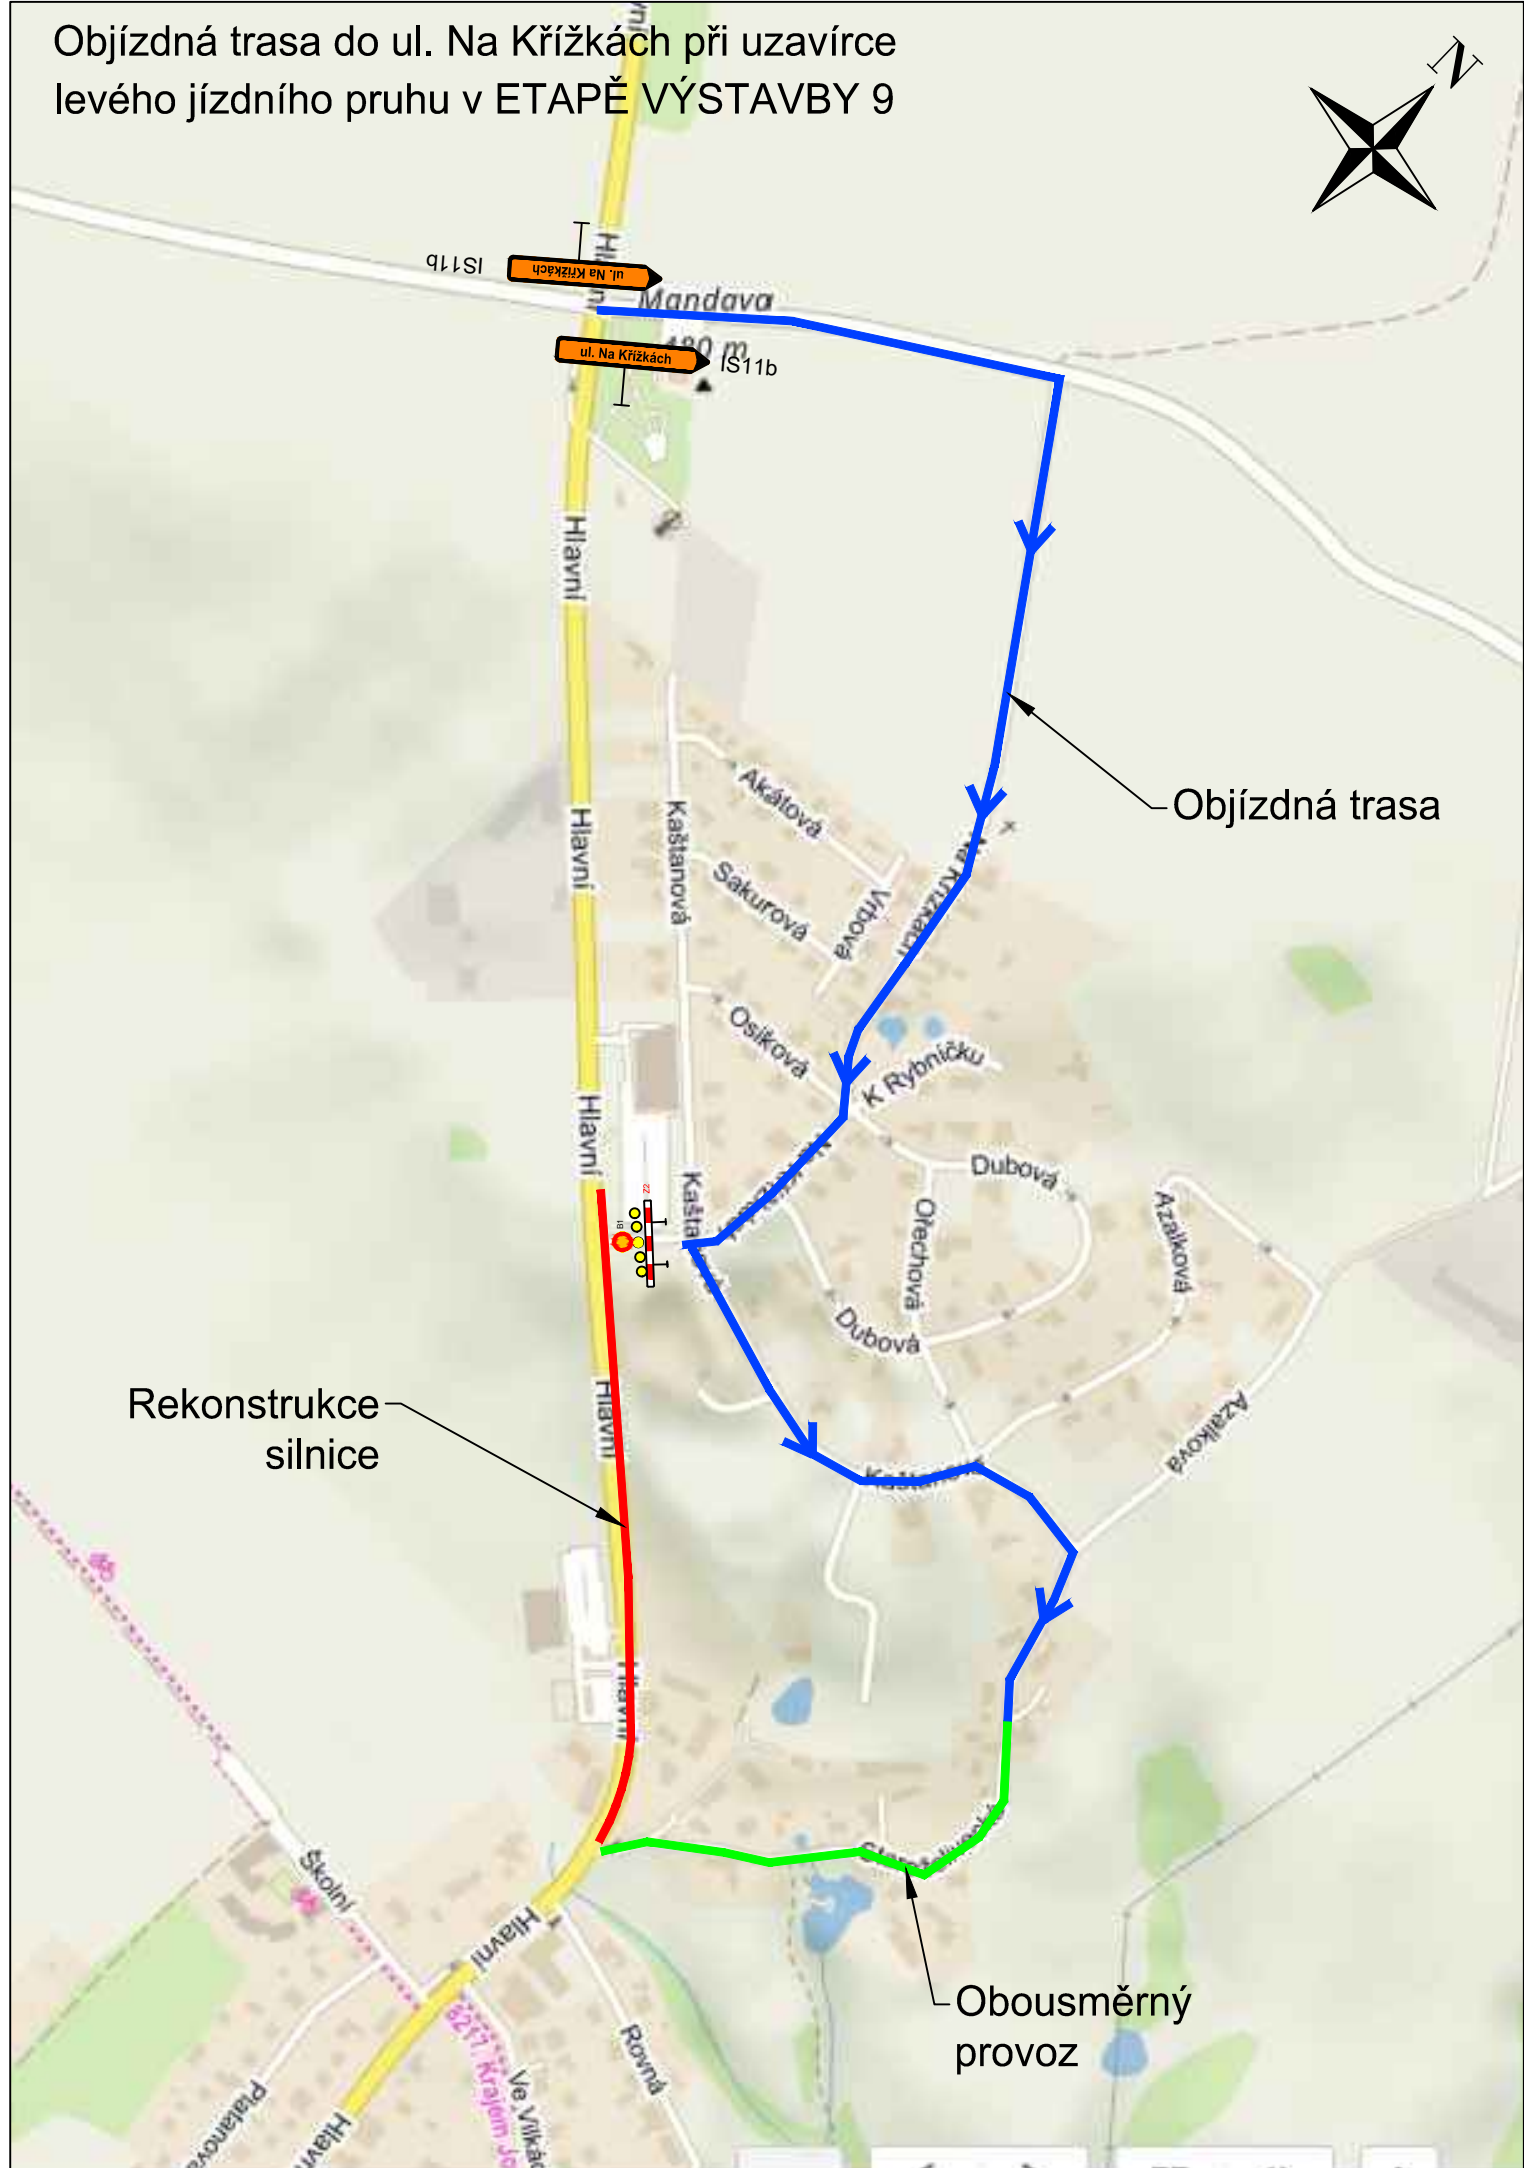
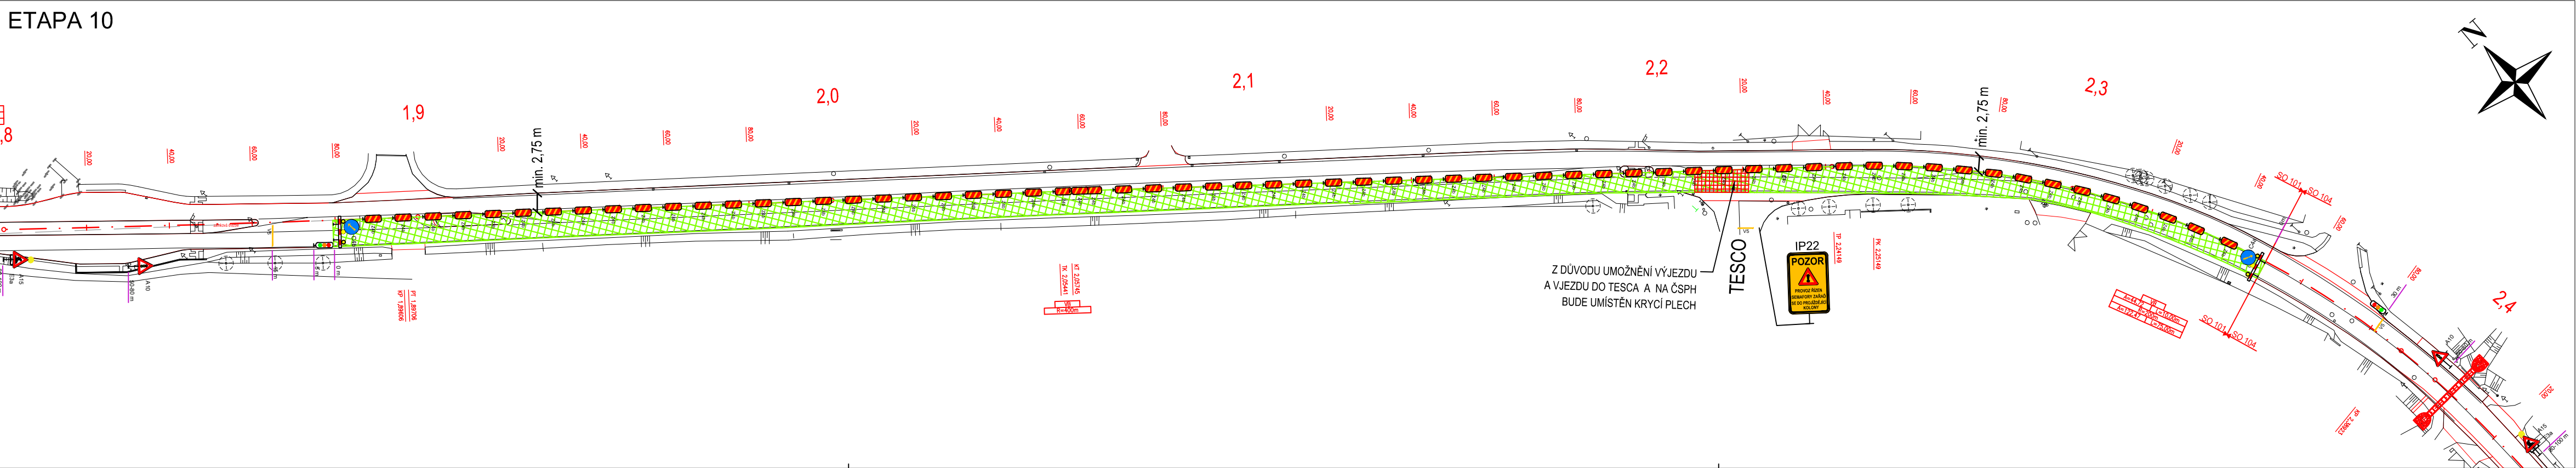


ZÁSADY ORGANIZACE VÝSTAVBY

II/603 Sulice- Želivec, rekonstrukce silnice a mostů
ÚSEK 1 - ETAPA 9,10
M 1:1000

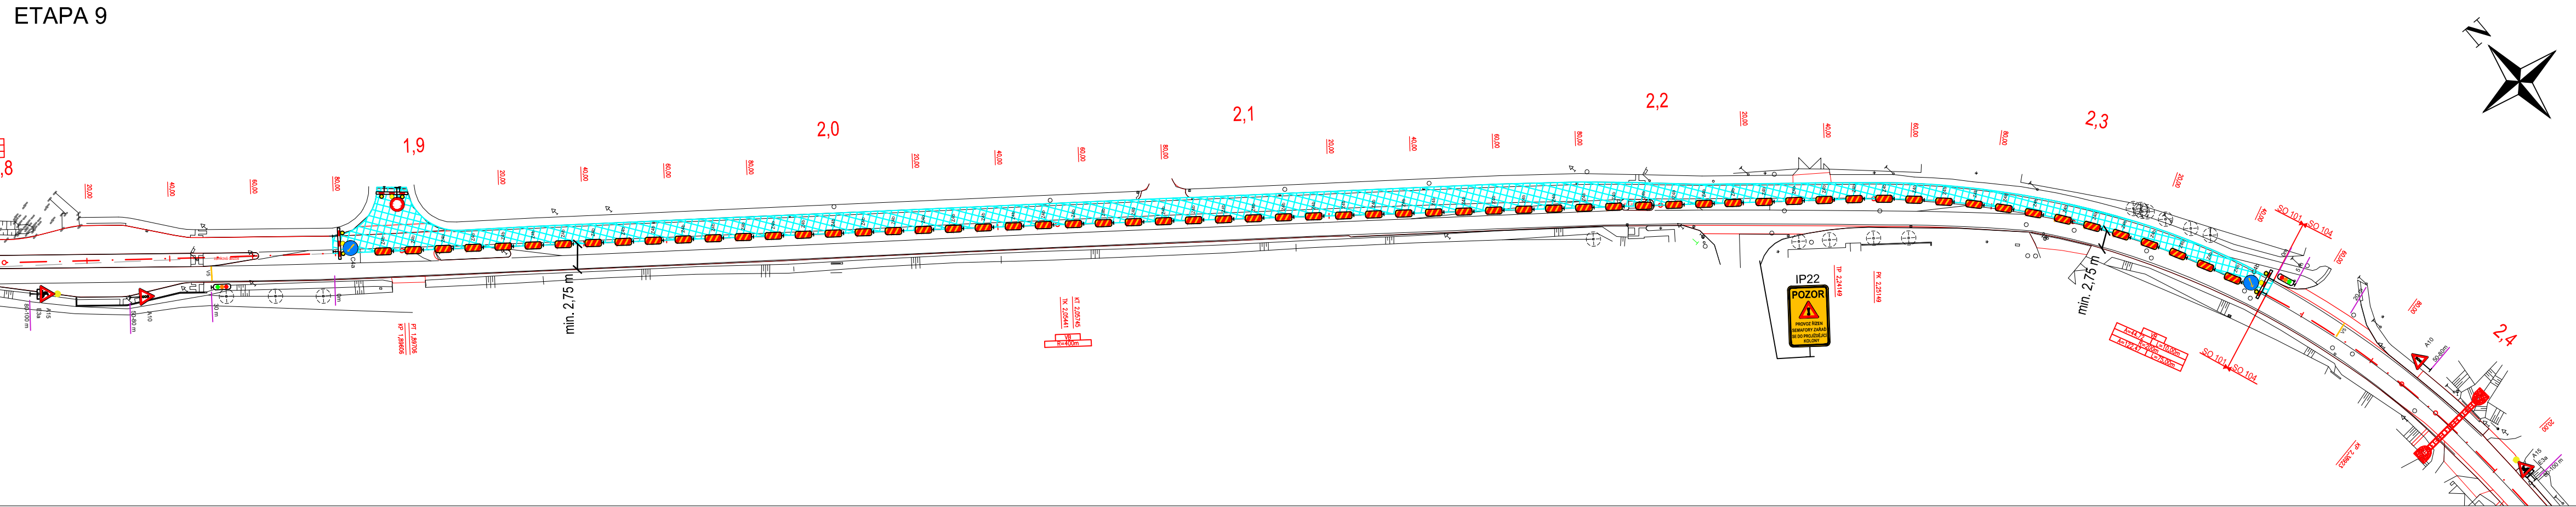

1	12/2024	ČISTOPIS	Michal Mandík, DiS.	Ing. Dušan Cichra
Č.	Datum	Popis	Vypracoval	Schválil
REVIZE				

Souřadnicový systém S-JTSK, Výškový systém Bpv			
Objednatel:		<div><div>Středočeský kraj</div><div>Zborovská 81/11, 150 21 Praha 5</div></div>	
Navrhl/vypracoval:		Zodpovědný projektant:	Zhotovitel:
Michal Mandík, DiS.		Ing. Martin Daniel	Mott MacDonald CZ, spol. s r.o.
Technická kontrola:		Hlavní inženýr projektu:	<div><div>M</div><div>M</div><div>MOTT MACDONALD</div></div> <div>Národní 984/15 110 00 Praha 1 +420 221412800</div>
Ing. Dušan Cichra		Ing. Dušan Cichra	
<div><div><div>Kraj: Středočeský kraj</div><div>Katastrální území: Sulice[759431], Štítn[662496], Ládvi [5662445]</div><div>Akce:</div><div><div>II/603 Sulice- Želivec, rekonstrukce silnice a mostů</div><div>Část:</div><div>Situace ZOV - úsek 1, ETAPA 9,10</div></div></div><div><div><div>Čís.s.m.obj.:</div><div>Čís.akce:</div><div>Datum:</div><div>Formát:</div><div>Měřítko:</div><div>Stupeň:</div><div>Číslo kopie:</div></div><div><div>PDPS</div><div>Číslo přílohy:</div><div>B.8.2.5</div></div></div></div>			