

Opěrný prvek u stávajícího oplocení 1:100, 1:50


1:100, 1:50

**LEGENDA:**



Zaměření v dané lokalitě bylo provedeno firmou Gplus s.r.o. Průběh inženýrských sítí byl poskytnut správci sítí a byl v některých případech převzat do digitální verze DWG z obdrženy formátu PDF. Před zahájením prací je nutné, aby zhotovitel požádal majitele (provodovatele) jednotlivých inž. sítí o vyvěšení v terénu, aby nedošlo k jejich poškození.

# DETAIL A 1:50

# Situace 1:100

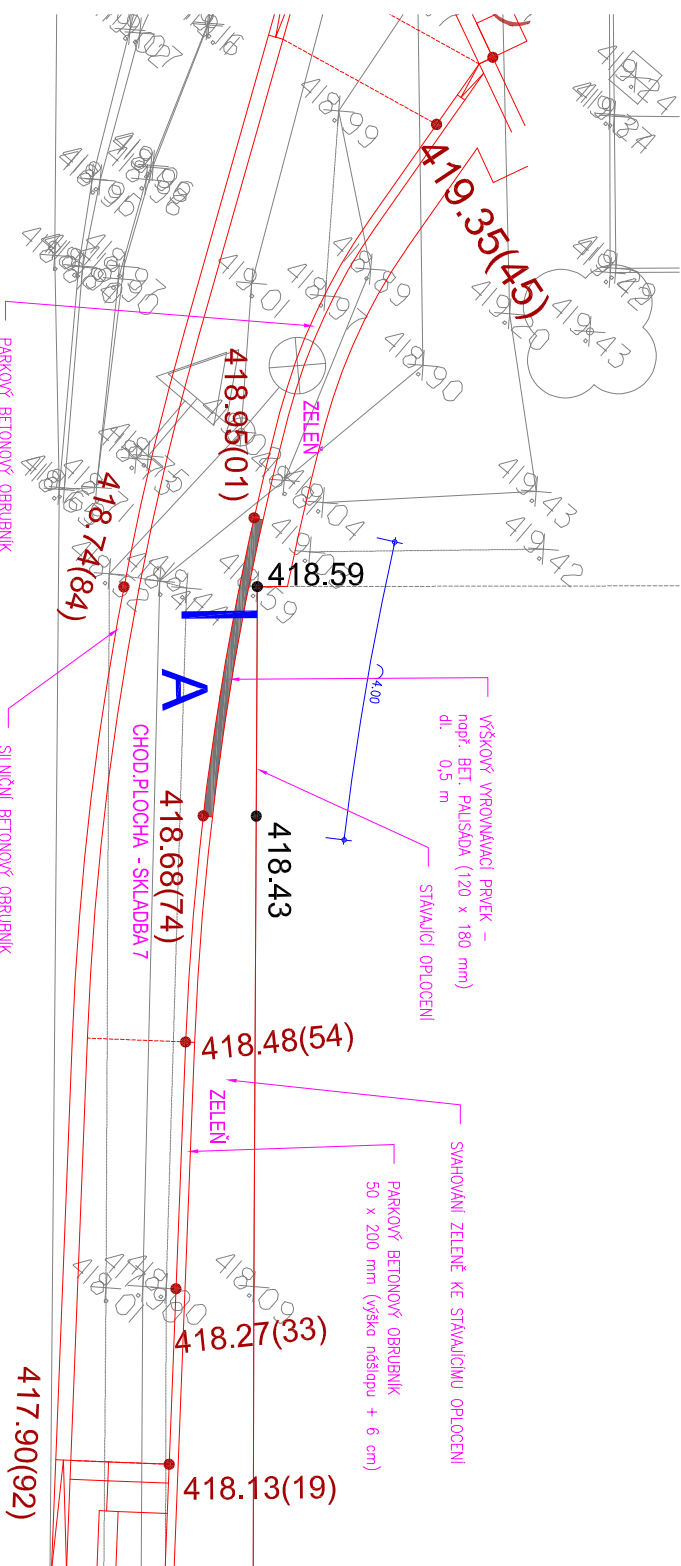

Opěrný prvek - rozvinutý pohled 1:50

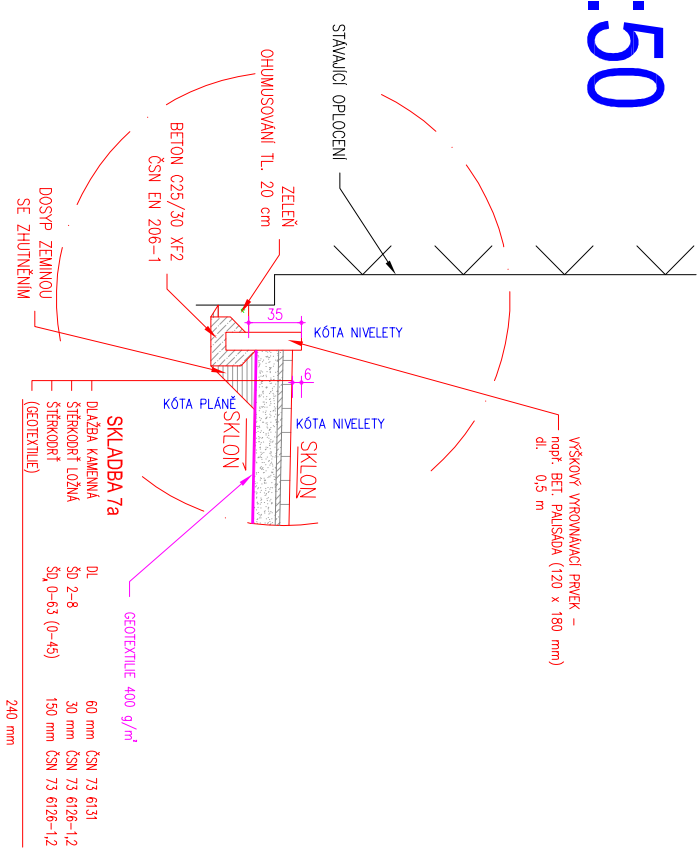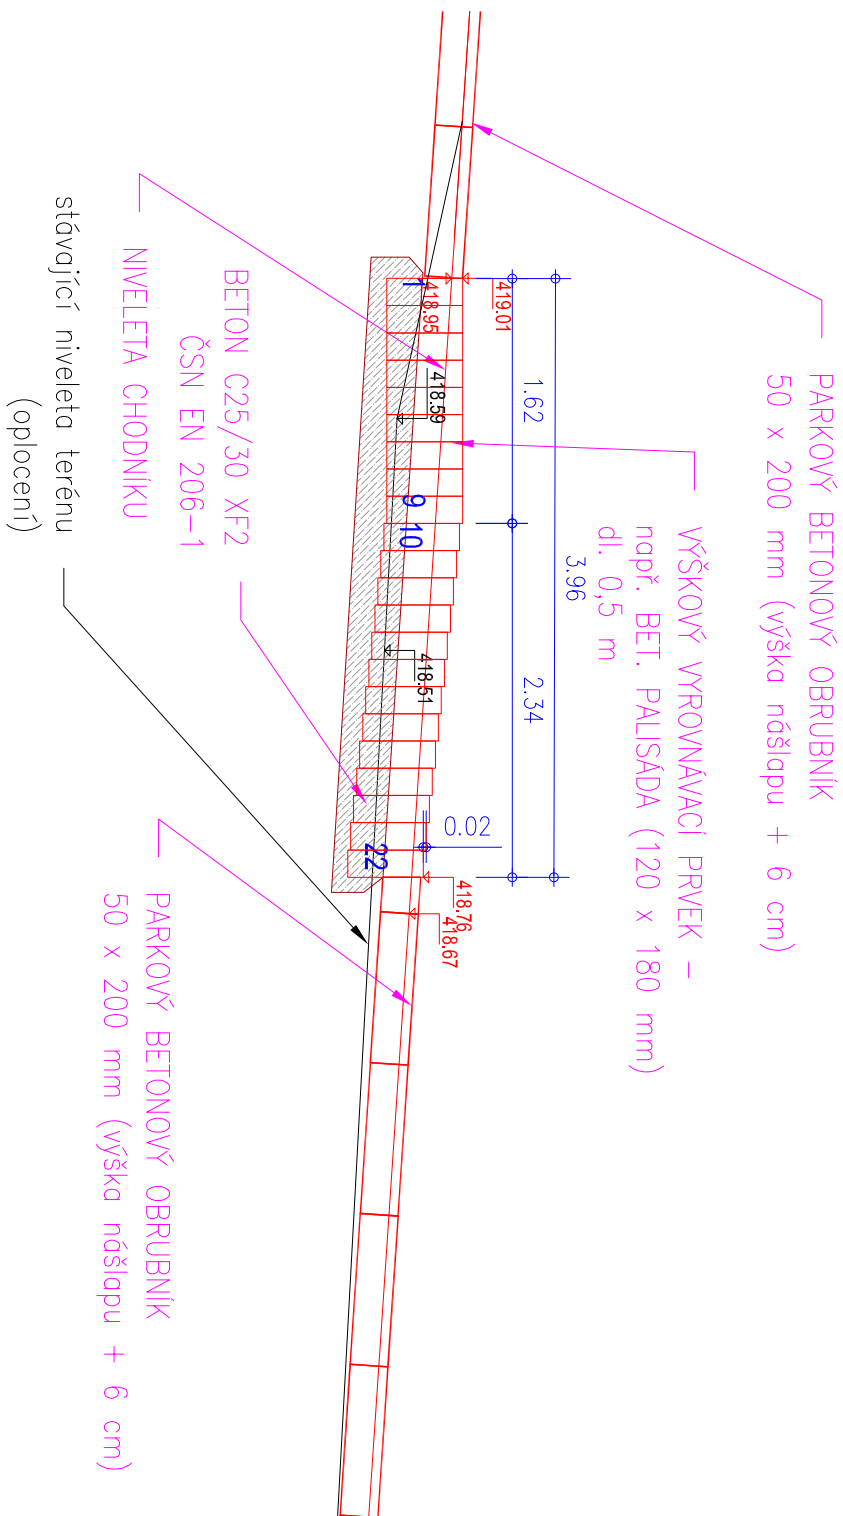

Znění: R01	Počet: Úprava materiálu povrchů a obrub	Vypracoval: Ing. V. Černý	Datum: 04/2024	Autorizační razítko:	Paže:																														
Schéma:		Alce:	STAVEBNÍ ÚPRAVY SILNICE II/603 ULICE PRAŽSKÁ, KAMENICE																																
<div>Obědnatel / investor: obec Kamenice Řinghoferovo náměstí 434 Olešovice 251 68 Kamenice tel.: +420 737 258 287; +420 313 034 884 mail: podatelna@kamenice.cz www: obec.kamenice.cz</div> <div></div> <div>Generální projektant: <b>DOPAS s.r.o.</b> Márenova 494/3 150 00 Praha 5 - Košíře tel.: +420 737 649 724 mail: info@dopas.net zak.císlo: 2022_1001</div> <div>Hlavní inženýr projektu: Ing. Václav Juppá</div> <div>Datum: 10/2023</div> <tr><td colspan="6"><div>Projeví: <b>DOPAS s.r.o.</b> Márenova 494/3 150 00 Praha 5 - Košíře tel.: +420 737 649 724 mail: info@dopas.net zak.císlo: 2022_1001</div><div>Název výkresu: Opěrný prvek u stávajícího oplocení</div><div>Měřítio: 1:100, 1:50</div><tr><td>Supovní Po: DPS</td><td>Část / projeví: D</td><td>Starost ojekt: 102</td><td>Fornat: 2 x A4</td><td>č. výkresu: 7</td><td></td></tr><tr><td colspan="6">Dokumentace pro provádění stavby</td></tr><tr><td colspan="6">Souřadnicový systém S-JTSK</td></tr><tr><td colspan="6">Polohování:</td></tr></td></tr>						<div>Projeví: <b>DOPAS s.r.o.</b> Márenova 494/3 150 00 Praha 5 - Košíře tel.: +420 737 649 724 mail: info@dopas.net zak.císlo: 2022_1001</div> <div>Název výkresu: Opěrný prvek u stávajícího oplocení</div> <div>Měřítio: 1:100, 1:50</div> <tr><td>Supovní Po: DPS</td><td>Část / projeví: D</td><td>Starost ojekt: 102</td><td>Fornat: 2 x A4</td><td>č. výkresu: 7</td><td></td></tr> <tr><td colspan="6">Dokumentace pro provádění stavby</td></tr> <tr><td colspan="6">Souřadnicový systém S-JTSK</td></tr> <tr><td colspan="6">Polohování:</td></tr>						Supovní Po: DPS	Část / projeví: D	Starost ojekt: 102	Fornat: 2 x A4	č. výkresu: 7		Dokumentace pro provádění stavby						Souřadnicový systém S-JTSK						Polohování:					
<div>Projeví: <b>DOPAS s.r.o.</b> Márenova 494/3 150 00 Praha 5 - Košíře tel.: +420 737 649 724 mail: info@dopas.net zak.císlo: 2022_1001</div> <div>Název výkresu: Opěrný prvek u stávajícího oplocení</div> <div>Měřítio: 1:100, 1:50</div> <tr><td>Supovní Po: DPS</td><td>Část / projeví: D</td><td>Starost ojekt: 102</td><td>Fornat: 2 x A4</td><td>č. výkresu: 7</td><td></td></tr> <tr><td colspan="6">Dokumentace pro provádění stavby</td></tr> <tr><td colspan="6">Souřadnicový systém S-JTSK</td></tr> <tr><td colspan="6">Polohování:</td></tr>						Supovní Po: DPS	Část / projeví: D	Starost ojekt: 102	Fornat: 2 x A4	č. výkresu: 7		Dokumentace pro provádění stavby						Souřadnicový systém S-JTSK						Polohování:											
Supovní Po: DPS	Část / projeví: D	Starost ojekt: 102	Fornat: 2 x A4	č. výkresu: 7																															
Dokumentace pro provádění stavby																																			
Souřadnicový systém S-JTSK																																			
Polohování:																																			