Situace - chodníkové plochy 1:500

S

LEGENDA:

Zaměření v dané lokalitě bylo provedeno firmou Gplus s.r.o. Průběh inženýrských sítí byl poskytnut správci sítí a byl v některých případech převzat do digitální verze DWG z obdržených formátů PDF. Před zahájením prací je nutné, aby zhotovitel požádal majitele (provozovatele) jednotlivých inž. sítí o vytyčení v terénu, aby nedošlo k jejich poškození.

Realizace této etapy výstavby bude provedena v koordinaci s rekonstrukcí silnice II/603, jelikož tyto akce jsou společně provázané. Výškové řešení chodníkových a zpevněných ploch také vychází z navazující akce. Proto je nutné před realizací provést podrobné vytyčení na stavbě.

pozn. betonové dlažby budou použity bez fazet.
Výtyčovací výkres bude součástí RDS.

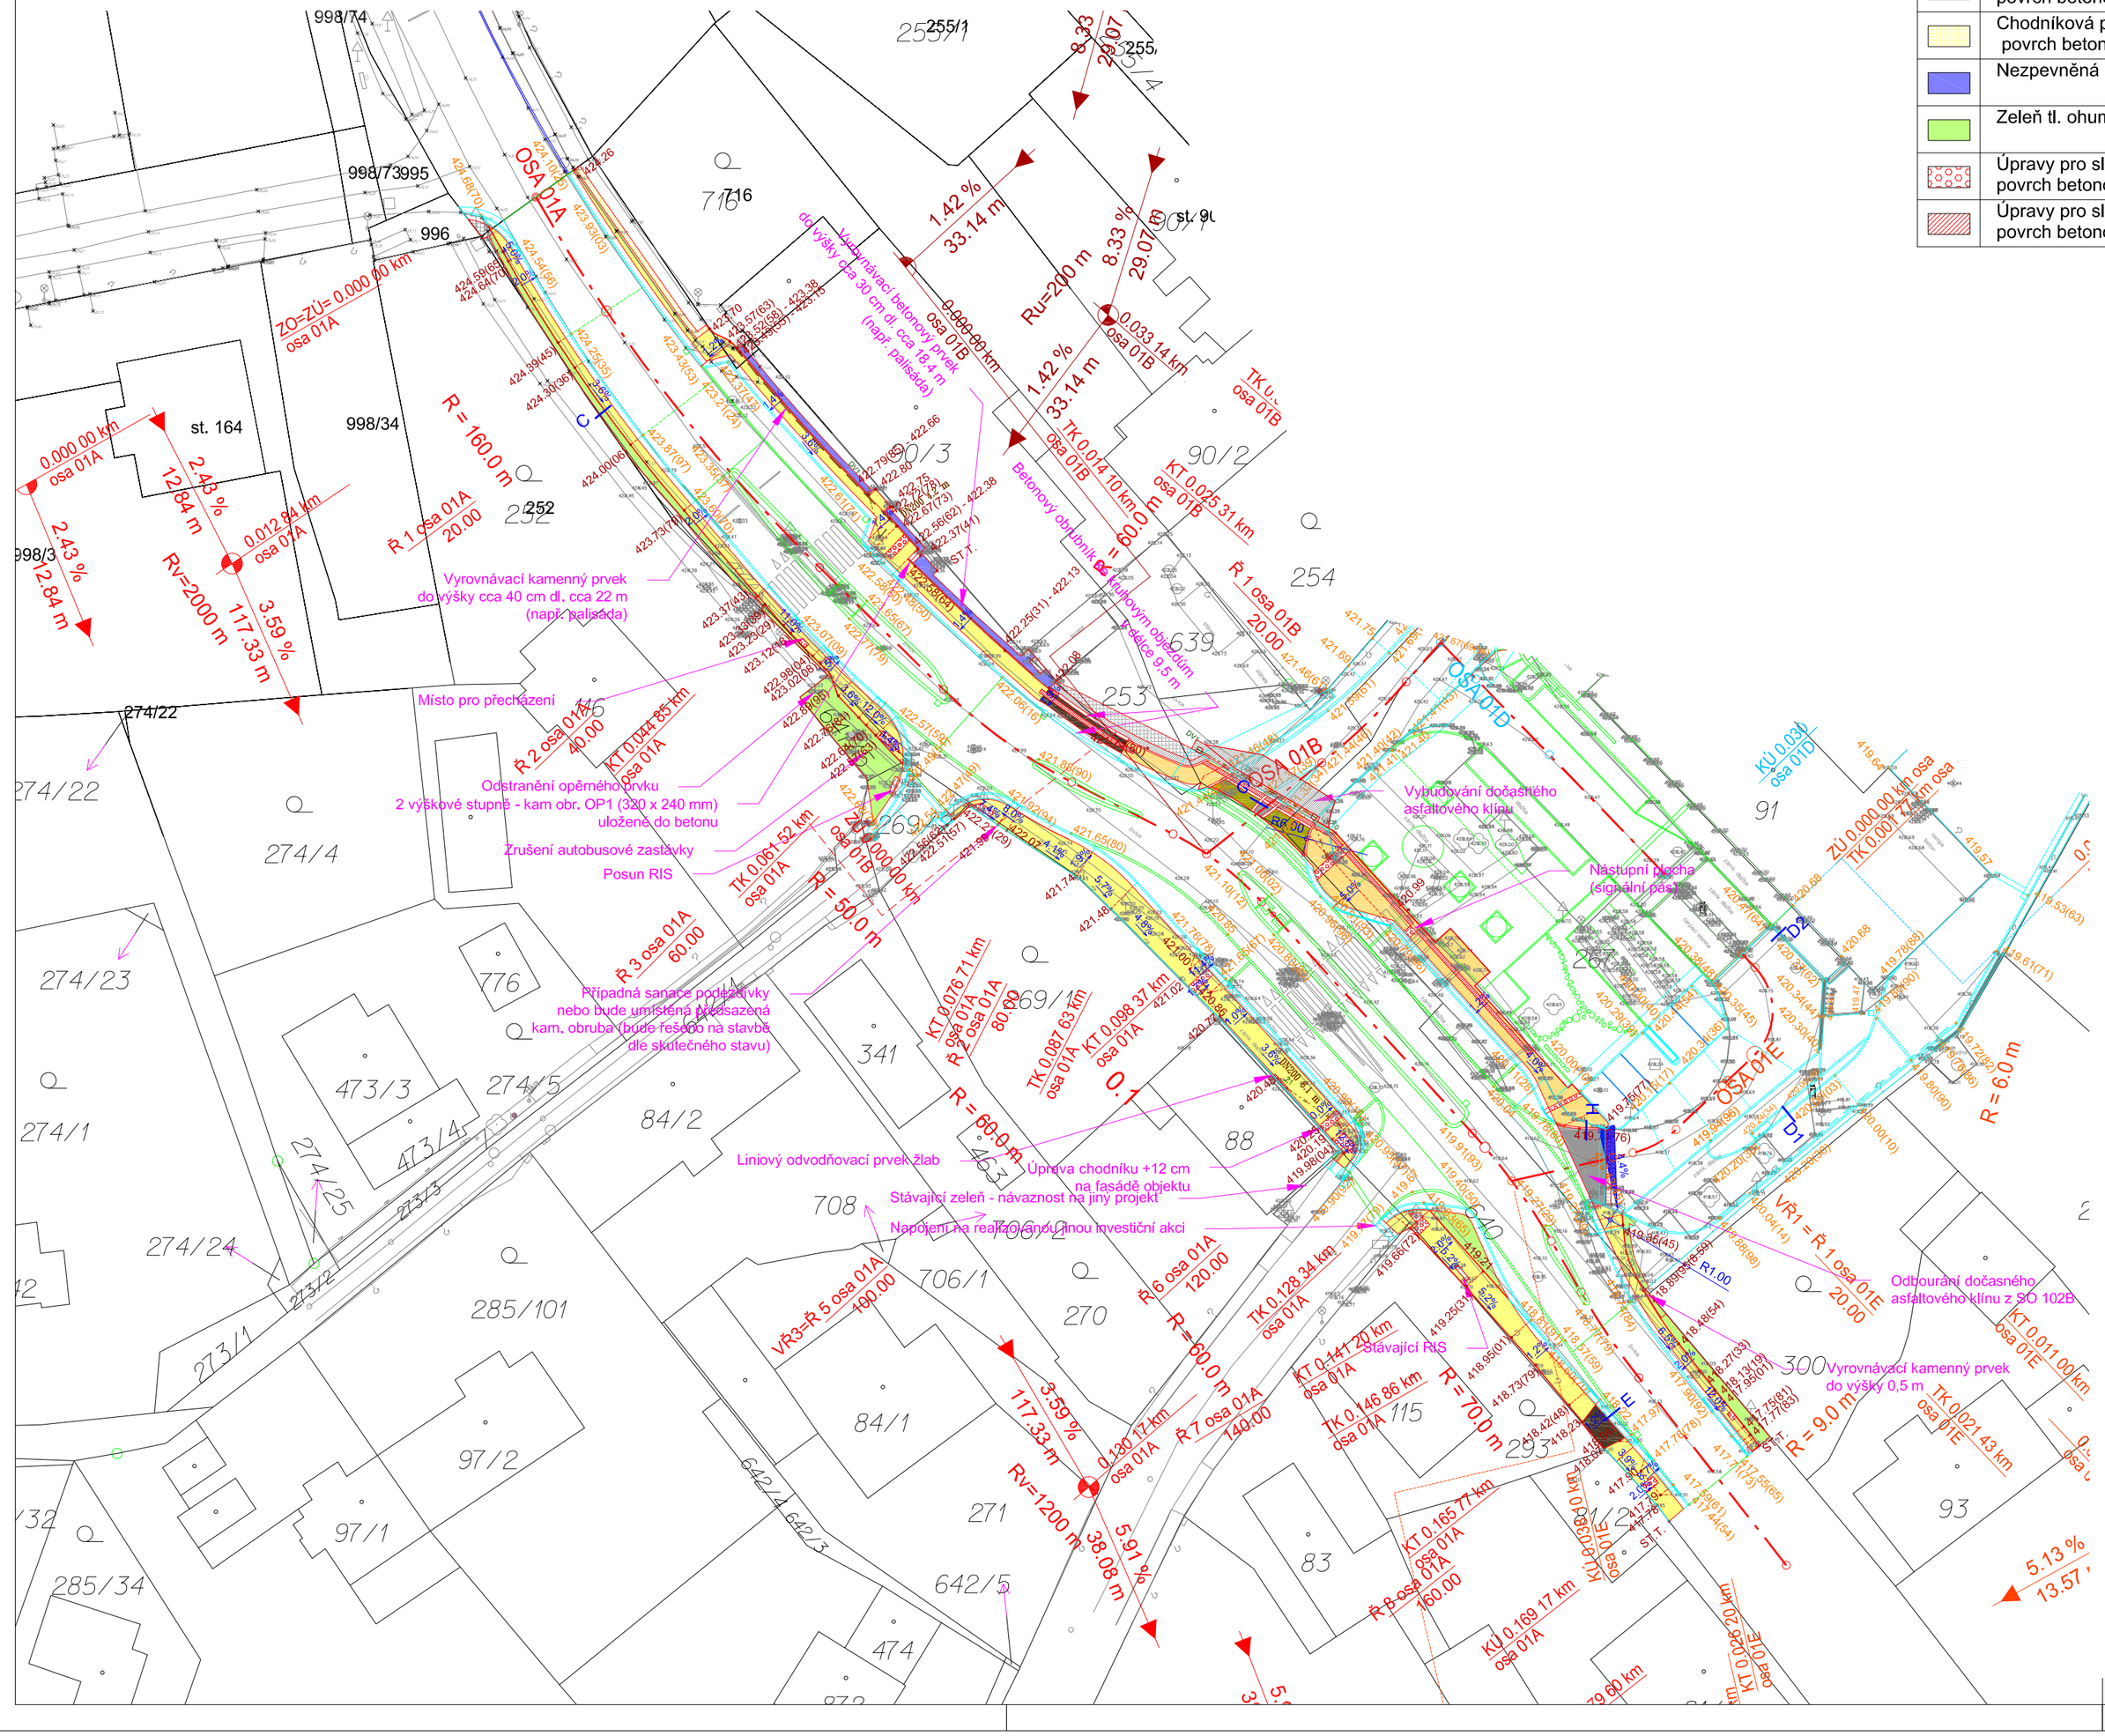

LEGENDA:			
	Komunikace - napojení přes odskoky a přiznanou spáru na stávající stav - povrch asfaltový SKLADBA 1		Silniční betonový obrubník 150 x 250 mm
	Komunikace - úprava obrusné a ložné vrstvy stávající stav - povrch asfaltový SKLADBA 1		Parkový betonový obrubník 50 x 200 mm
	Komunikace povrch asfaltový SKLADBA 1		Parkový betonový obrubník 100 x 250 mm
	Komunikace - povrch betonová řádková dlažba SKLADBA 2 (tmavá šedá, 200 x 100 mm tl. 100 mm)		Hrany a obruby řešené v jiném stavebním objektu
	Vjezd - povrch betonová dlažba SKLADBA 4 (řádková skladba, antracitová barva, tl. 80 mm)		Hrany a obruby řešené v jiné investiční akci
	Pojížděné ostrůvky a srpky - povrch kam. dlažba SKLADBA 5 (kroužková skladba, šedobílá žula (lom Lipnice), střední kostka		Liniový odvodňovací prvek - žlab
	Chodníková plocha - občasný pojezd - povrch bet. řádková dlažba SKLADBA 6 (200 x 100 mm tl. 100 mm)		Přípojka UV, žlabů
	Chodníková plocha povrch betonová dlažba SKLADBA 7b		Nopová fólie
	Chodníková plocha - předláždění povrch betonová dlažba SKLADBA 7b		
	Nezpevněná krajnice např. asfaltový recyklát		
	Zeleň tl. ohumusování 20 cm viz. SO 801		
	Úpravy pro slabozraké a nevidomé povrch betonová dlažba SKLADBA 2,4,6 a 7		
	Úpravy pro slabozraké a nevidomé - umělá vodící linie povrch betonová dlažba SKLADBA 2,4,6 a 7		

LEGENDA STÁVAJÍCÍHO STAVU, GEODETICKÁ DOKUM.	
	Katastrální mapa
	Zaměření stávajícího stavu objektu a okolí
	Geodetické značky z digitálního zaměření

Změna:	Popis:	Vypracoval:	Datum:	Autorizační razítko:	Paré:
R01	Úprava materiálu povrchů a obrub	Ing.V. Černý	04/2024		

Schéma:

Akce:

STAVEBNÍ ÚPRAVY SILNICE II/603 ULICE PRAŽSKÁ, KAMENICE

Objednatel / investor:
obec Kamenice
Ringhofferovo náměstí 434
Olešovice 251 68 Kamenice
tel.: +420 737 258 287, +420 313 034 884
mail: podatelna@kamenice.cz
www: obeckamenice.cz/

Generální projektant:
DOPAS s.r.o.
Mahenova 494/3
150 00 Praha 5 - Košíře
tel.: +420 737 649 724
mail: info@dopas.net
zak.číslo: 2022_1001

Hlavní inženýr projektu:
Ing. Václav Juppa
Datum: 10/2023

Profese:
DOPAS s.r.o.
Mahenova 494/3
150 00 Praha 5 - Košíře
tel.: +420 737 649 724
mail: info@dopas.net
zak.číslo: 2022_1001

Zodpovědný projektant: Ing. Václav Juppa — Datum: 10/2023
Kontroloval: Ing. Vladimír Černý — 10/2023
Vypracoval: Ing. Vladimír Černý — 10/2023

Název výkresu: Situace - chodníkové plochy
Měřítko: 1:500

Stupeň PD:	Část / profese:	Stavební objekt:	Formát:
DPS Dokumentace pro provádění stavby	D Dokumentace objektů a technických a technologických zařízení	102A Chodníky podél silnice II/603	6 x A4

Polohopis: Souřadnicový systém S-JTSK
Výškopis: Výškový systém Bpv
č. výkresu: 2B