



≈ MS2 14/8/50 odvozená

(Skladba č.1) intravilán (km 4,435 00)

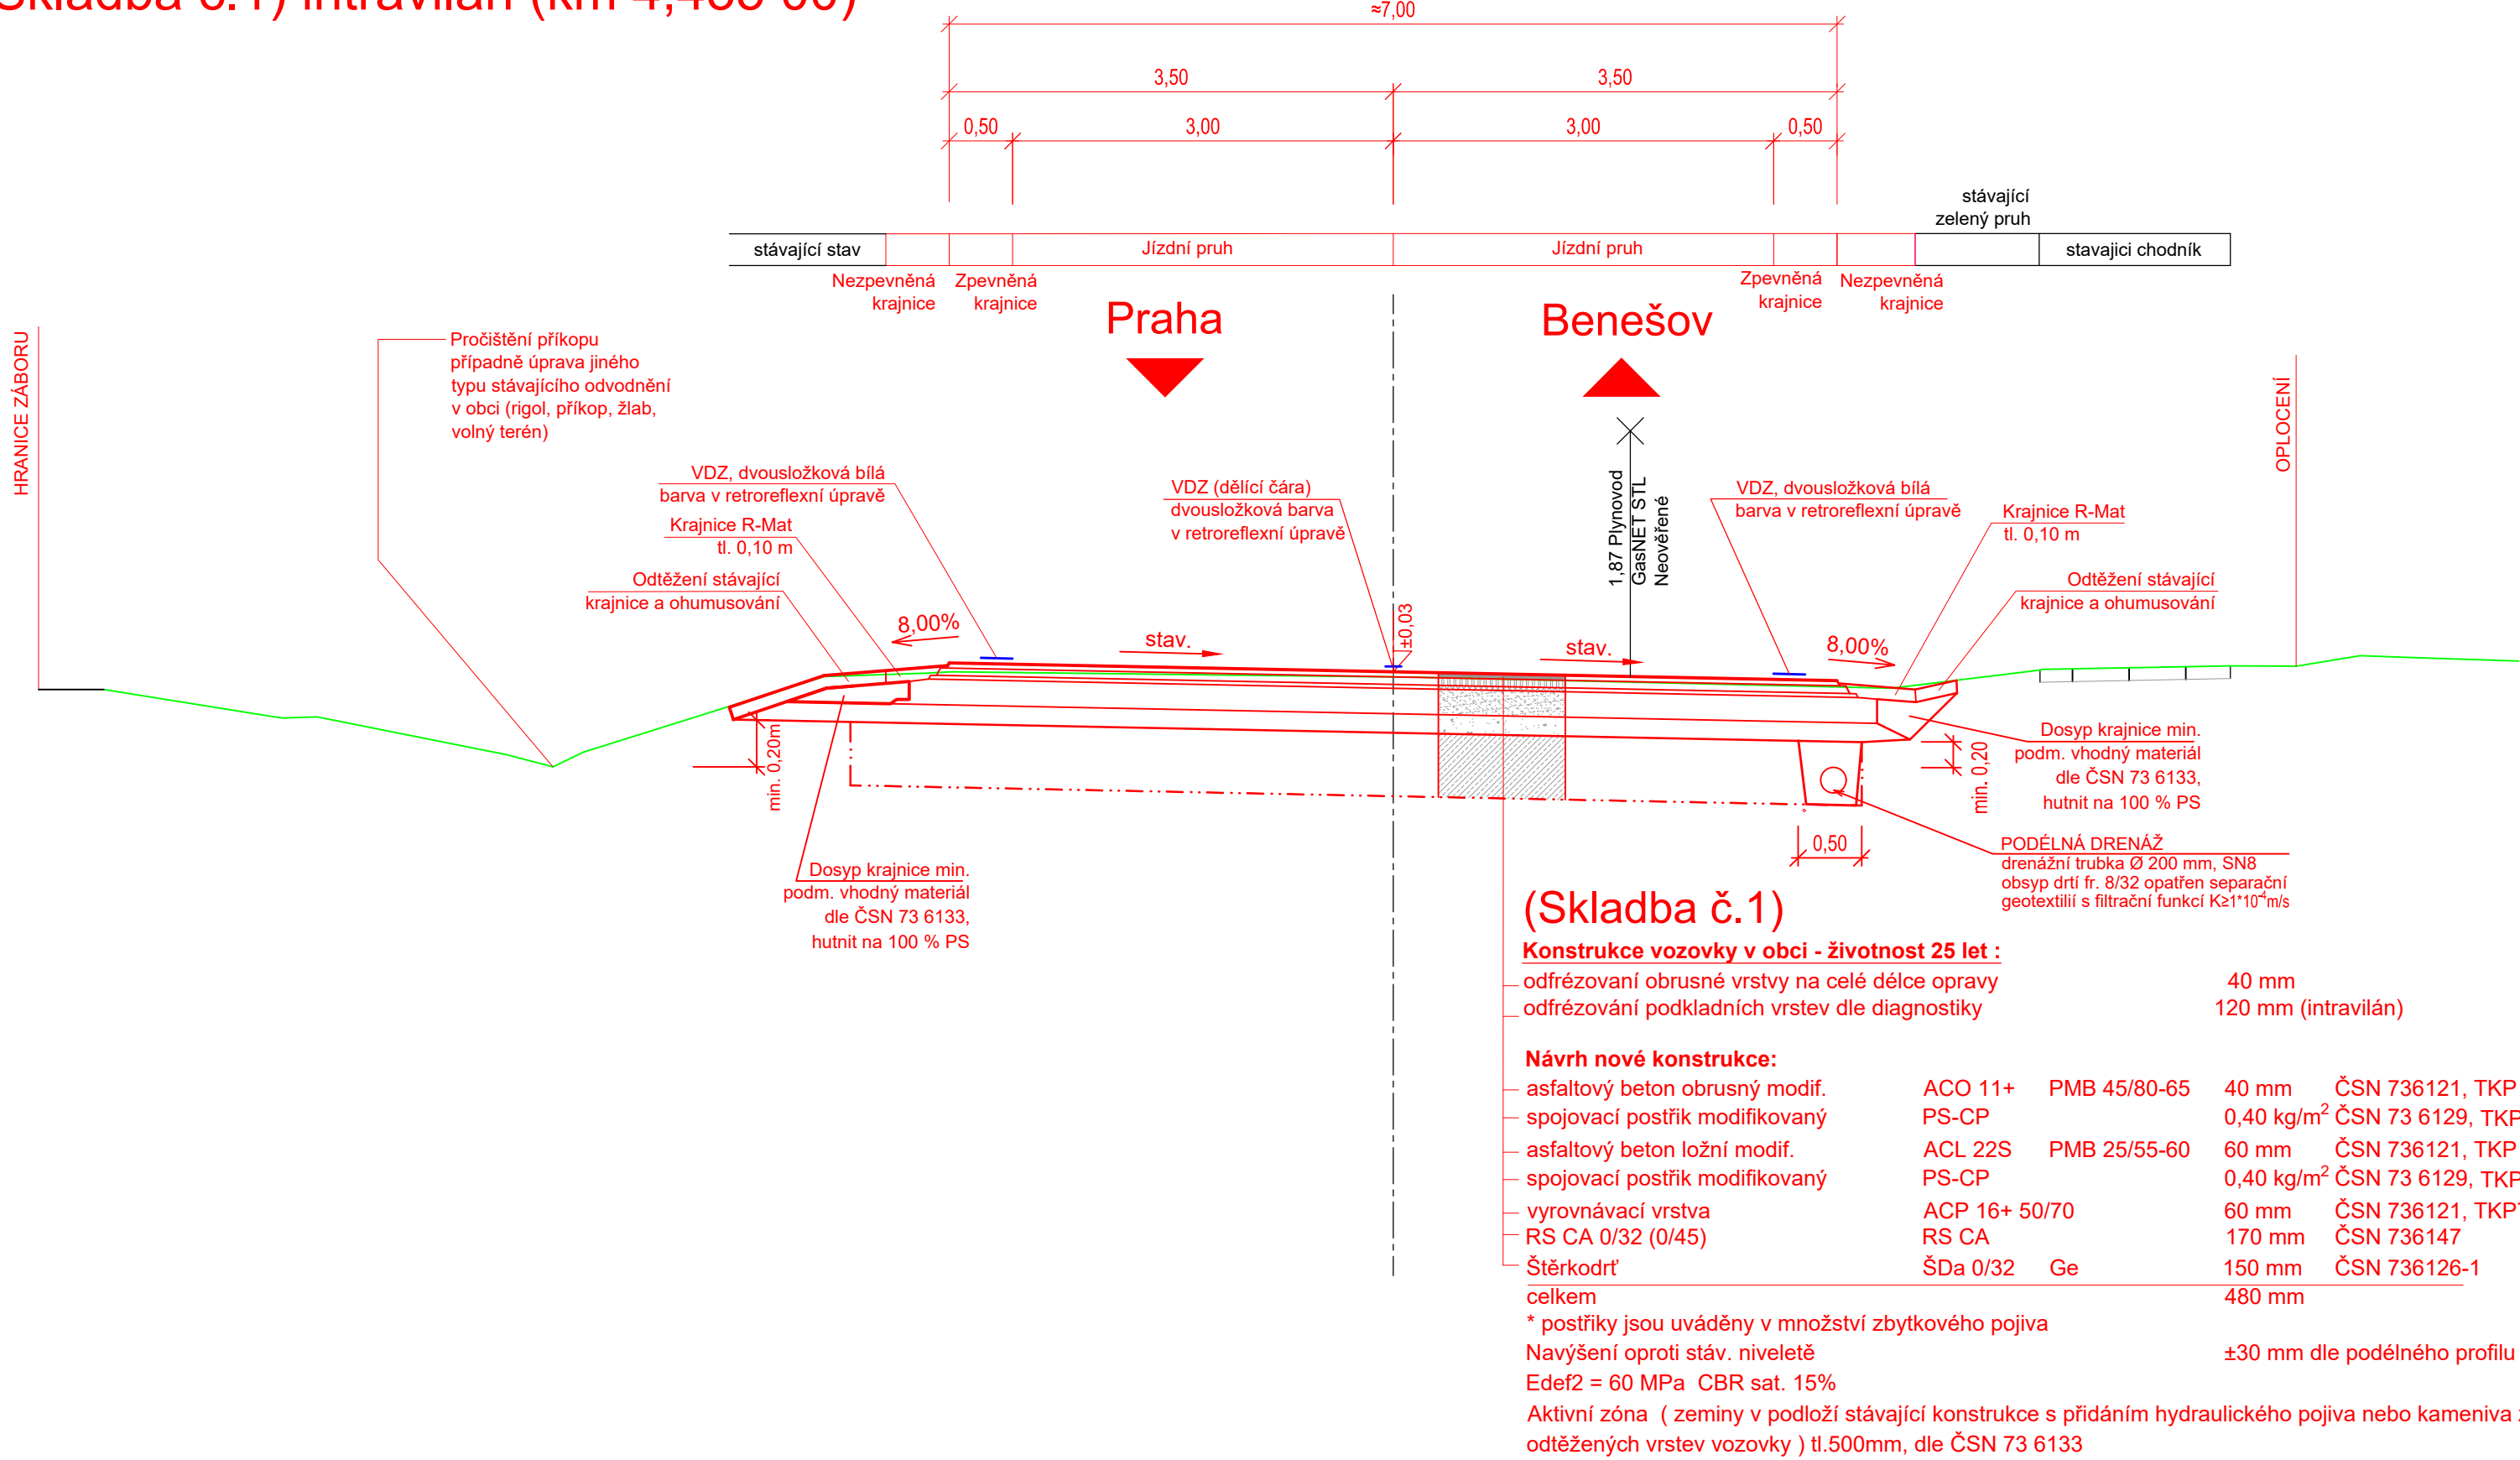


≈ MS2 14/8/50 odvozená

(Skladba č.1) intravilán (km 4,520 00)

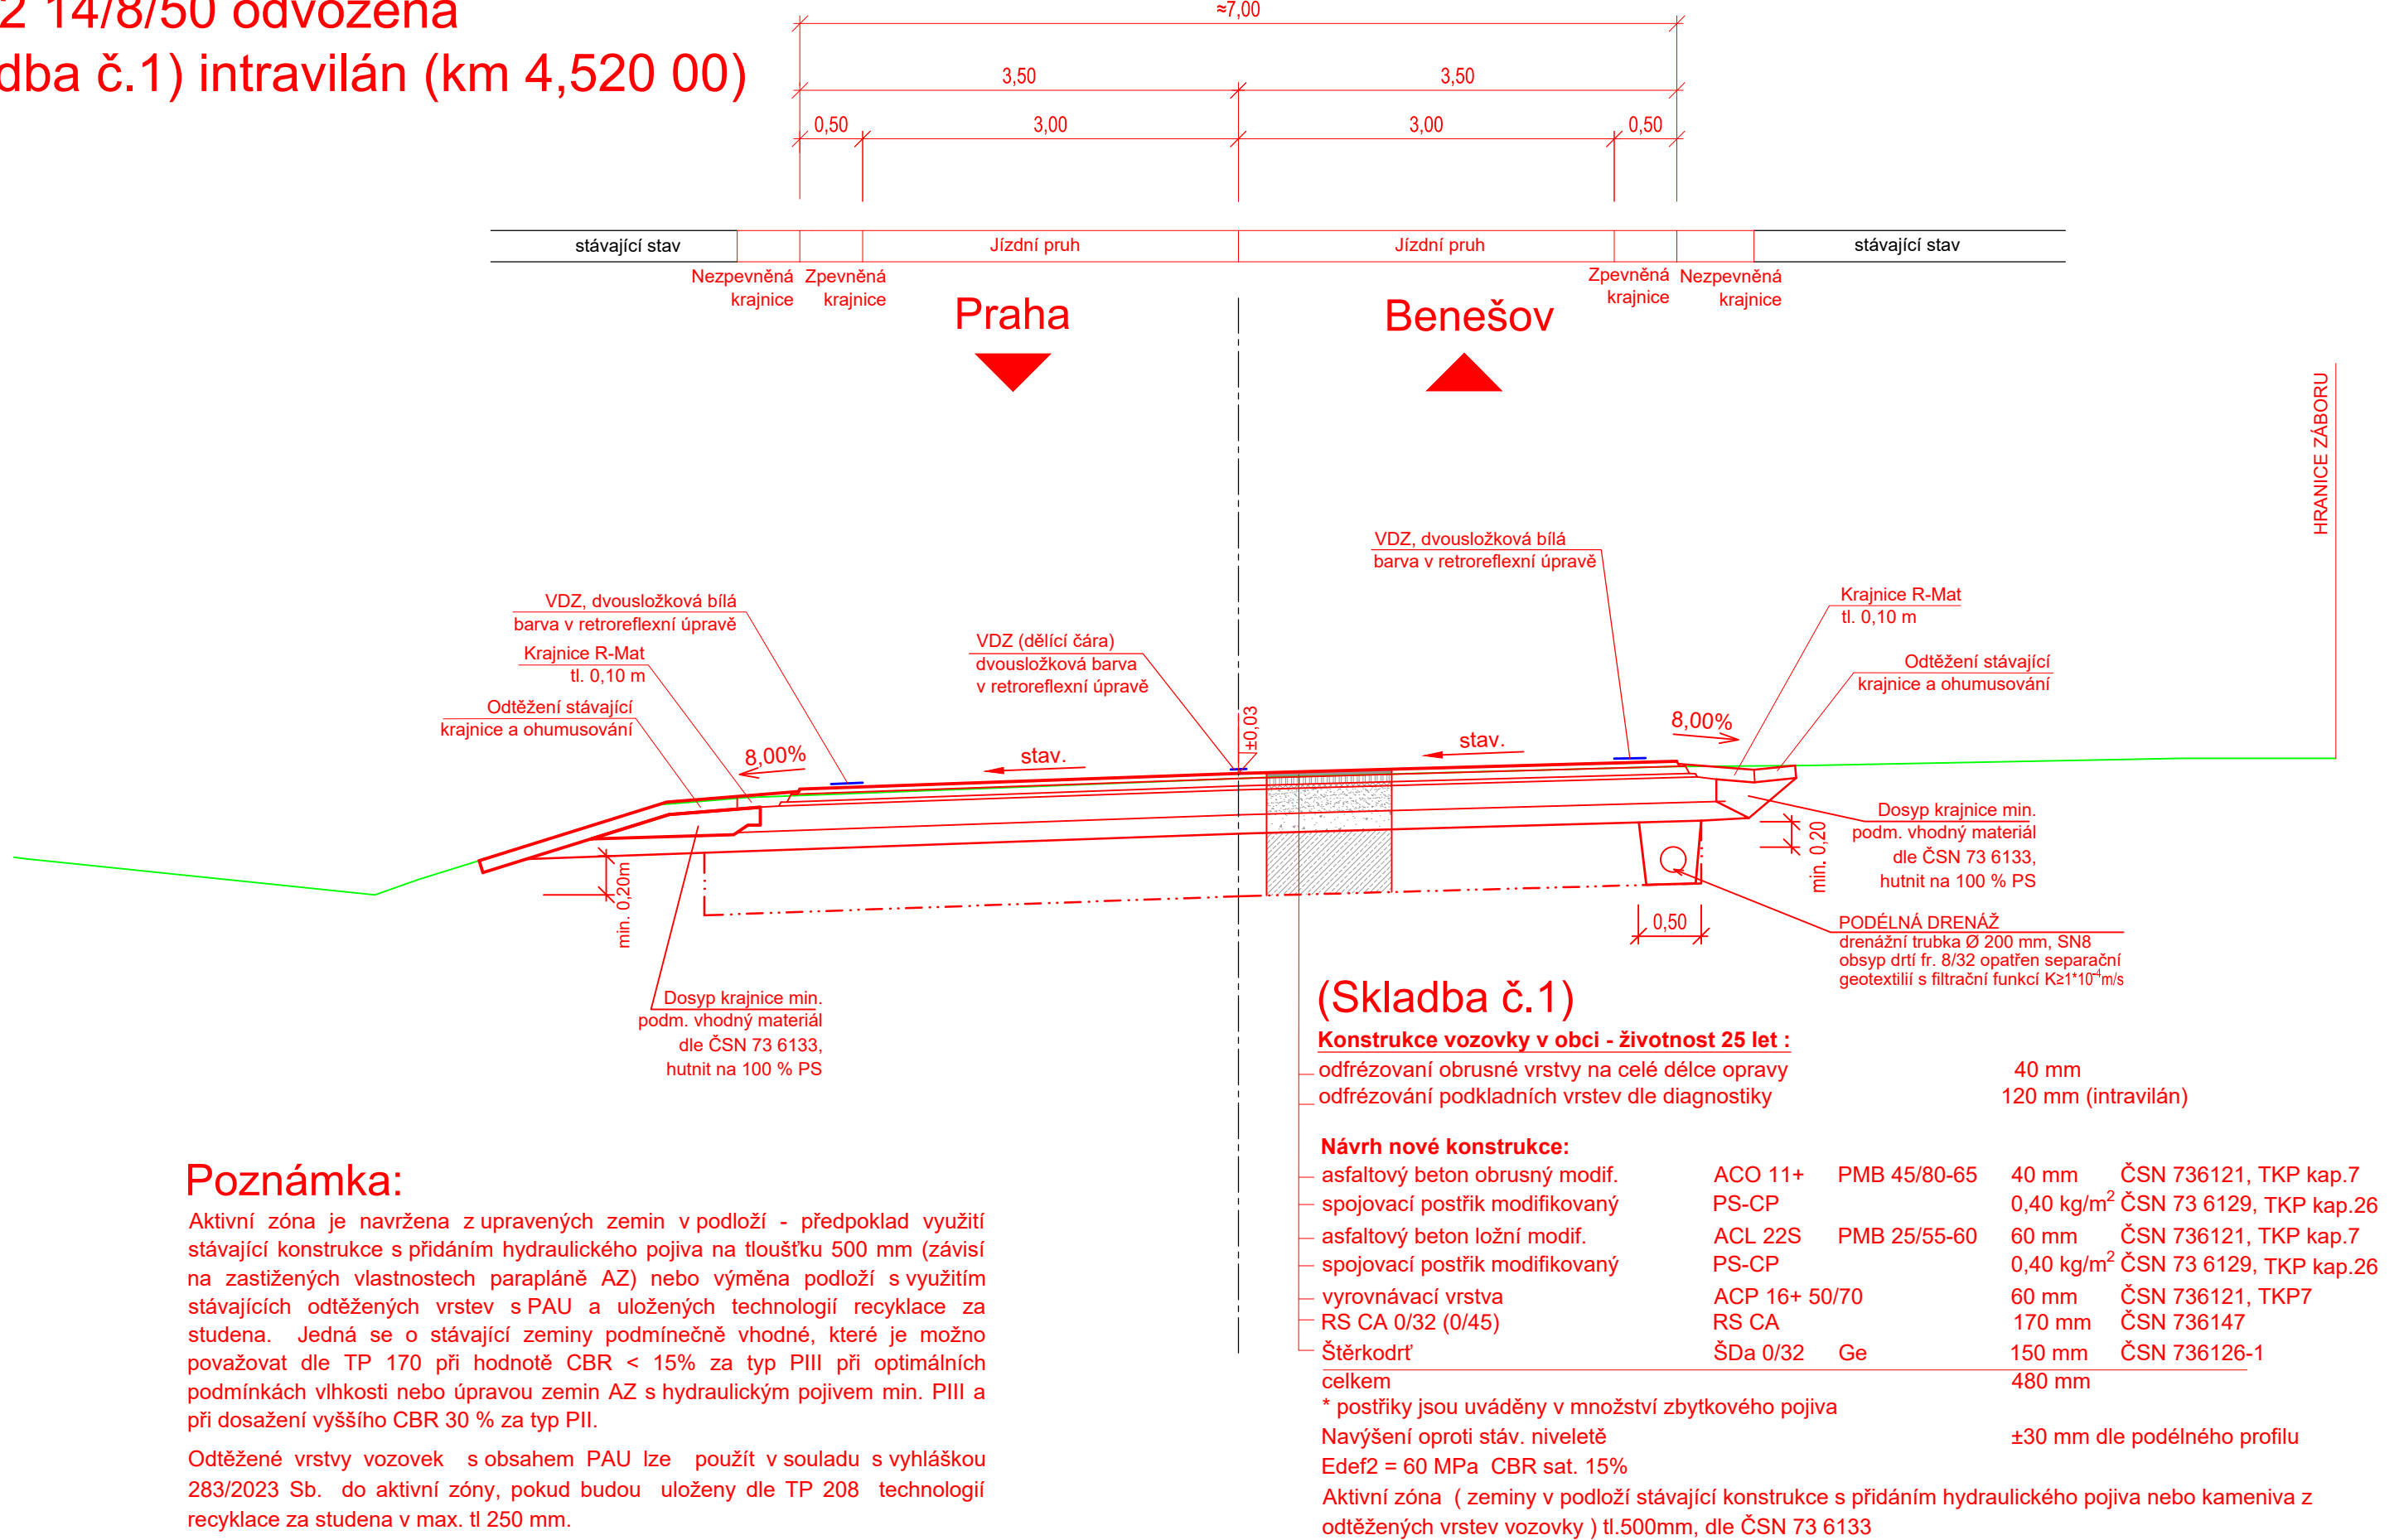

≈ MS2 14/8/50 odvozená

(Skladba č.1) intravilán (km 4,473 63)

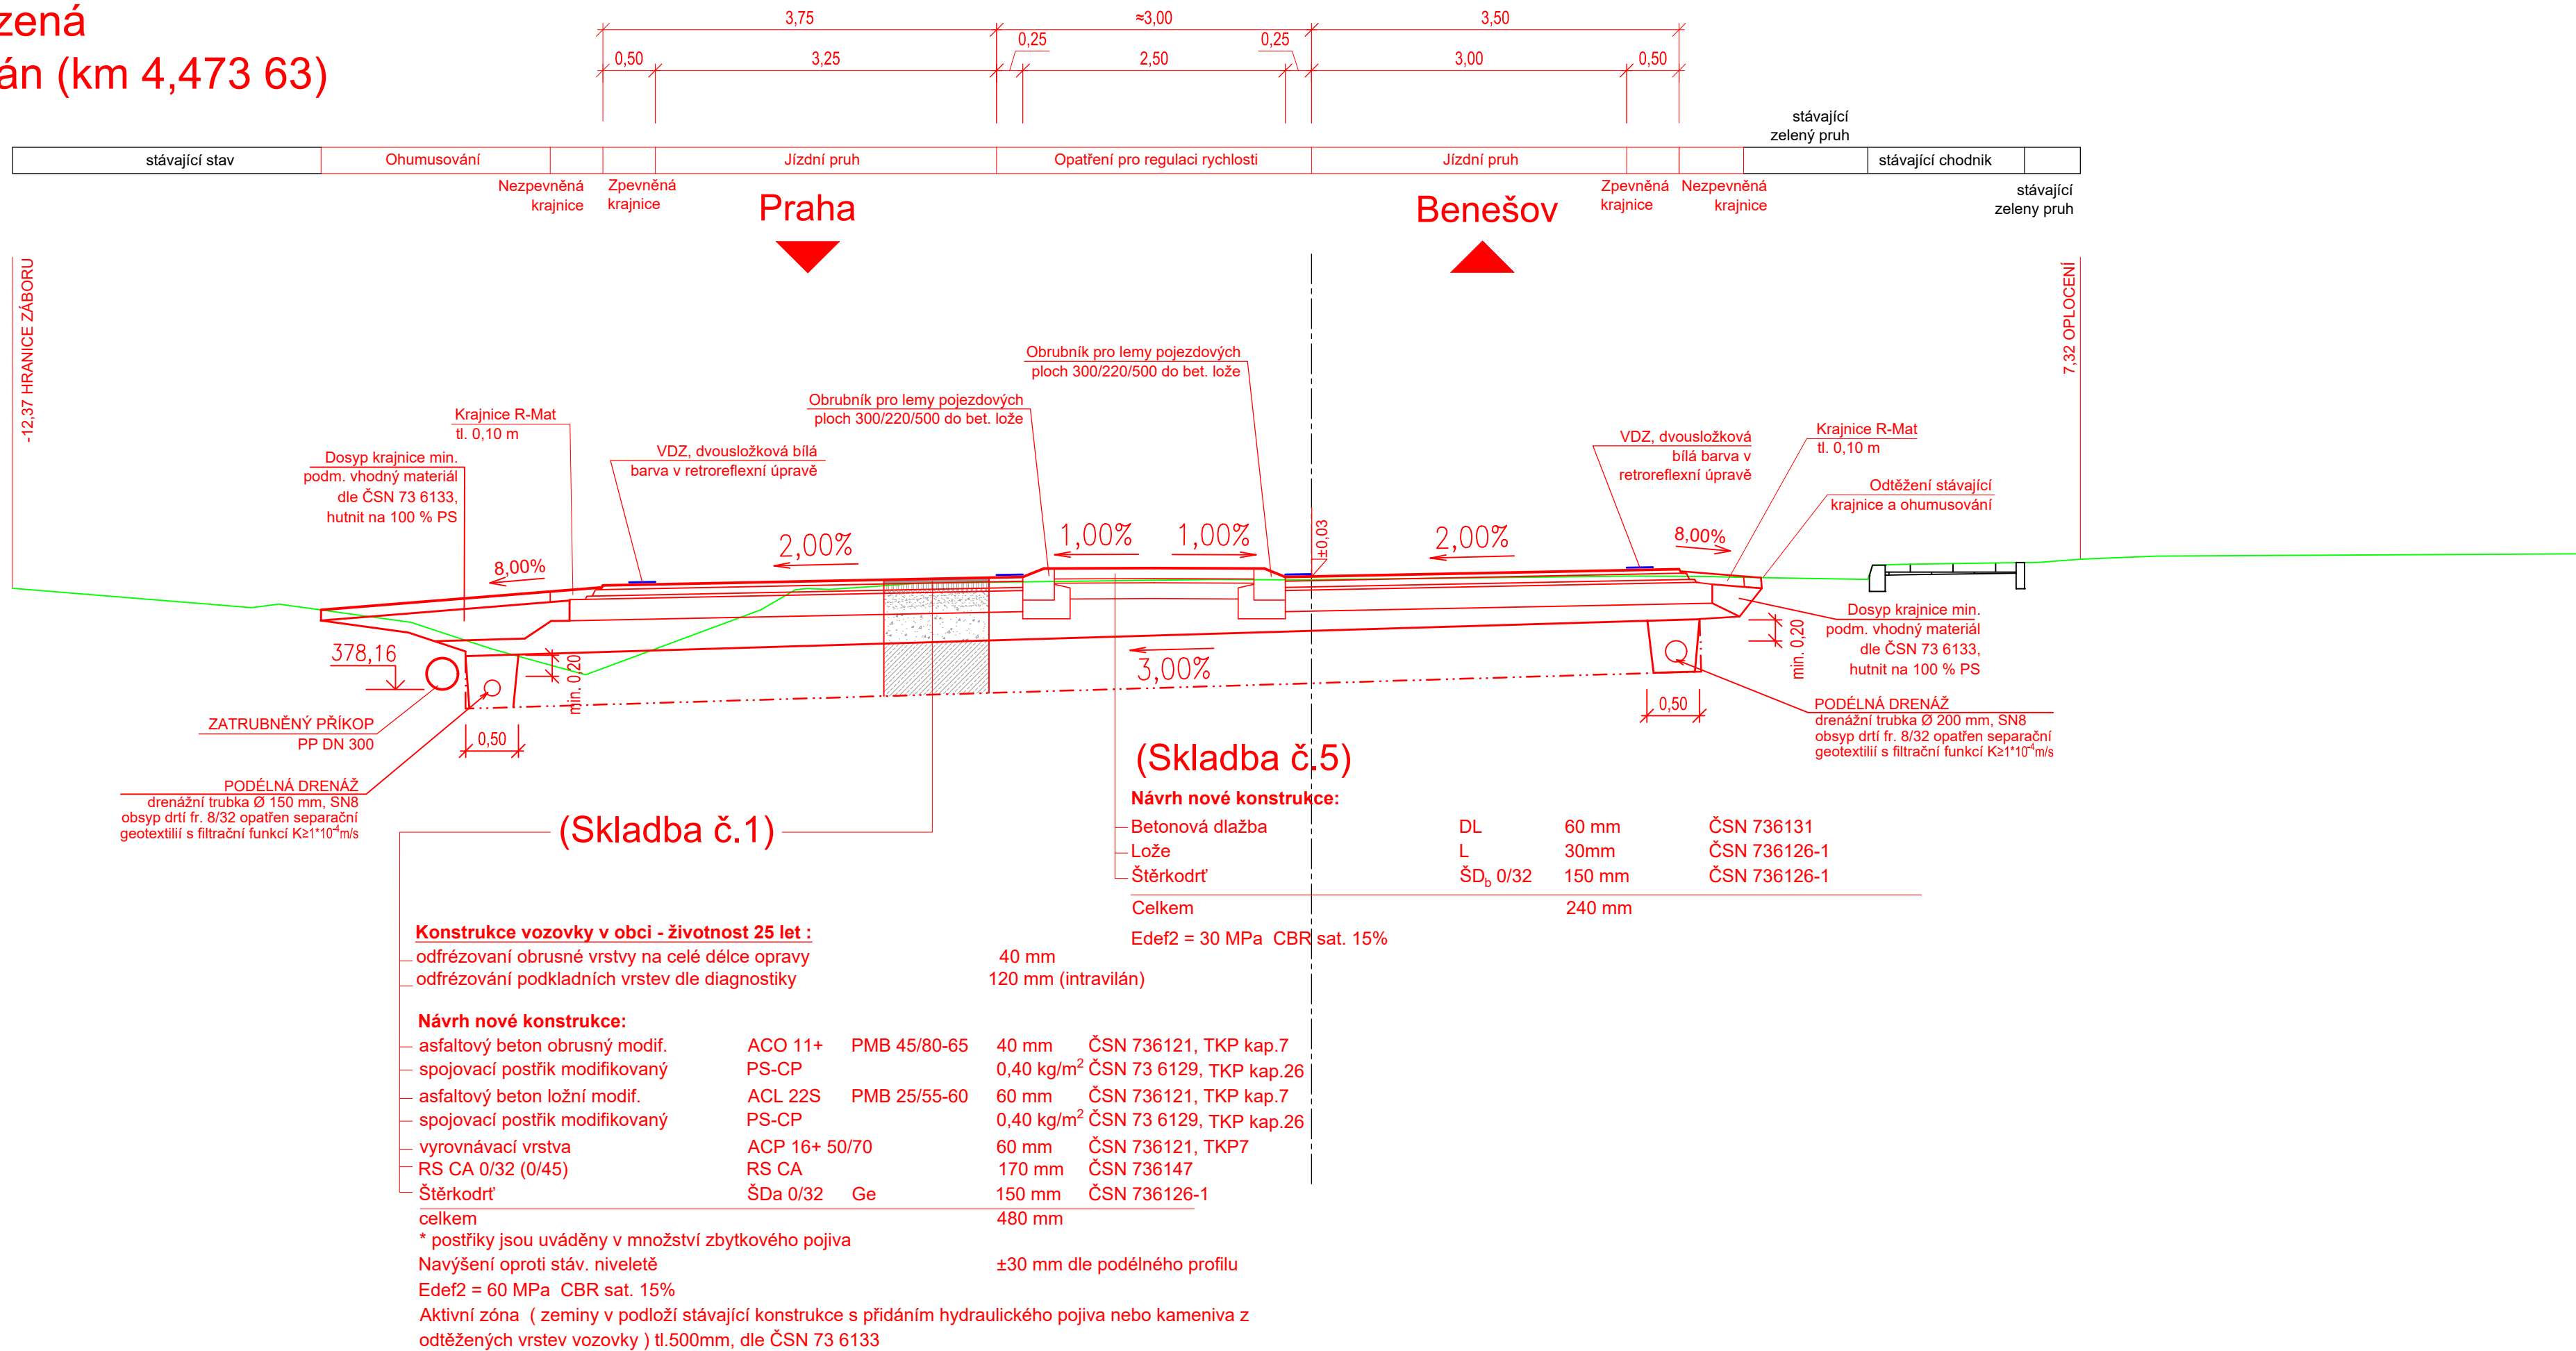

| | | | | |
|--------|---------|------------------|--------------------|------------------|
| 2 | 06/2025 | DOPLNĚNÍ VÝKRESU | Michal Mondík, DŠ. | Ing.Dušan Čichra |
| 1 | 12/2024 | ČISTOPIS | Michal Mondík, DŠ. | Ing.Dušan Čichra |
| Č. | Datum | Popis | Vypracoval | Schválil |
| REVIZE | | | | |

| | | | | | | | | |
|--|---|--|---|--|--|--|---|--|
| Objednatel: | | Souřadnicový systém S-JTSK, Východový systém Bp | | | | | | |
| Středočeský kraj Zborovská 81/11, 150 21 Praha 5 | <div style="border: 1px solid black; padding: 10px; display: inline-block;"> Středočeský kraj </div> | | | | | | | |
| <table border="1" style="width: 100%; border-collapse: collapse;"> <tr> <td style="width: 33%; padding: 5px; vertical-align: top;"> Navrh/vypracoval: Michal Mandřík, DiS. </td> <td style="width: 33%; padding: 5px; vertical-align: top;"> Zodpovědný projektant: Ing. Martin Daniel </td> <td style="width: 33%; padding: 5px; vertical-align: top;"> Zhotovitel: Mott MacDonald CZ, spol. s r.o. </td> </tr> <tr> <td style="padding: 5px; vertical-align: top;"> Technická kontrola: Ing. Dušan Cichra </td> <td style="padding: 5px; vertical-align: top;"> Hlavní inženýr projektu: Ing. Dušan Cichra </td> <td style="padding: 5px; vertical-align: top; text-align: center;"> <div style="display: flex; align-items: center; justify-content: center;"> <div style="text-align: left; margin-right: 10px;"> M M MOTT MACDONALD </div> <div> Národní 984/15 110 00 Praha 1 +420 221412800 </div> </div> </td> </tr> </table> | | | Navrh/vypracoval: Michal Mandřík, DiS. | Zodpovědný projektant: Ing. Martin Daniel | Zhotovitel: Mott MacDonald CZ, spol. s r.o. | Technická kontrola: Ing. Dušan Cichra | Hlavní inženýr projektu: Ing. Dušan Cichra | <div style="display: flex; align-items: center; justify-content: center;"> <div style="text-align: left; margin-right: 10px;"> M M MOTT MACDONALD </div> <div> Národní 984/15 110 00 Praha 1 +420 221412800 </div> </div> |
| Navrh/vypracoval: Michal Mandřík, DiS. | Zodpovědný projektant: Ing. Martin Daniel | Zhotovitel: Mott MacDonald CZ, spol. s r.o. | | | | | | |
| Technická kontrola: Ing. Dušan Cichra | Hlavní inženýr projektu: Ing. Dušan Cichra | <div style="display: flex; align-items: center; justify-content: center;"> <div style="text-align: left; margin-right: 10px;"> M M MOTT MACDONALD </div> <div> Národní 984/15 110 00 Praha 1 +420 221412800 </div> </div> | | | | | | |

| | | |
|---|----------------|-----------------|
| Kraj: Středočeský kraj | Čís.moj.obj.: | S-1181/DOP/2019 |
| Katastrální území: Sulice[759431], Střim[662496], Lčová [5662445] | Čís.akce: | 390474 |
| Akte: | Datum: | 07/2024 |
| II/603 Sulice- Želivec, rekonstrukce silnice a mostů | Formát: | 8x4 |
| | Měřítko: | 1:50 |
| | Suplet: | Číslo kopie: |
| Část: | PDPS | |
| Vzorové příčné řezy | Číslo přílohy: | D.107-4 |