





Rez B  
1:50

Praha


Zásyp ze zemín vhodných do násypů,  
50% zásypu bude z vybraného  
vykopaného materiálu,  
id=0,85, hutněný po vrstvách  
300 mm, symetricky z obou stran

VZOROVÝ PŘÍČNÝ ŘEZ ULOŽENÍM POTRUBÍ V CHRÁŇKĚ  
POD POZEMNÍ KOMUNIKACÍ

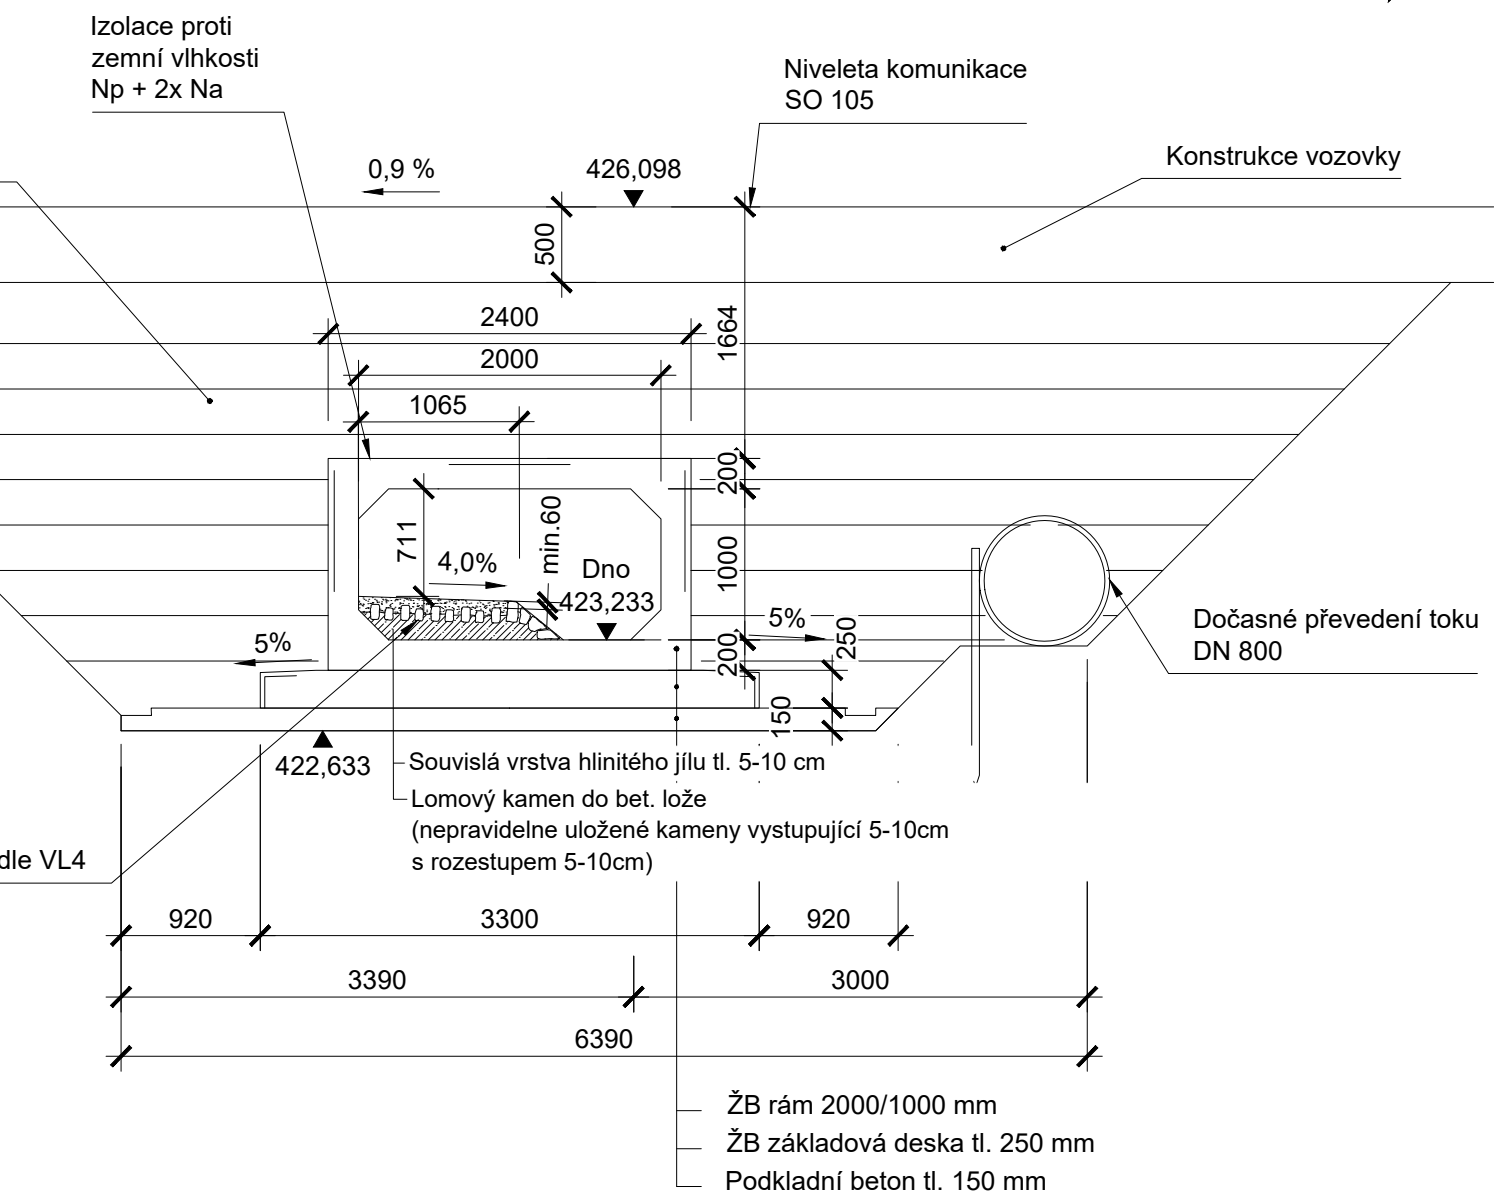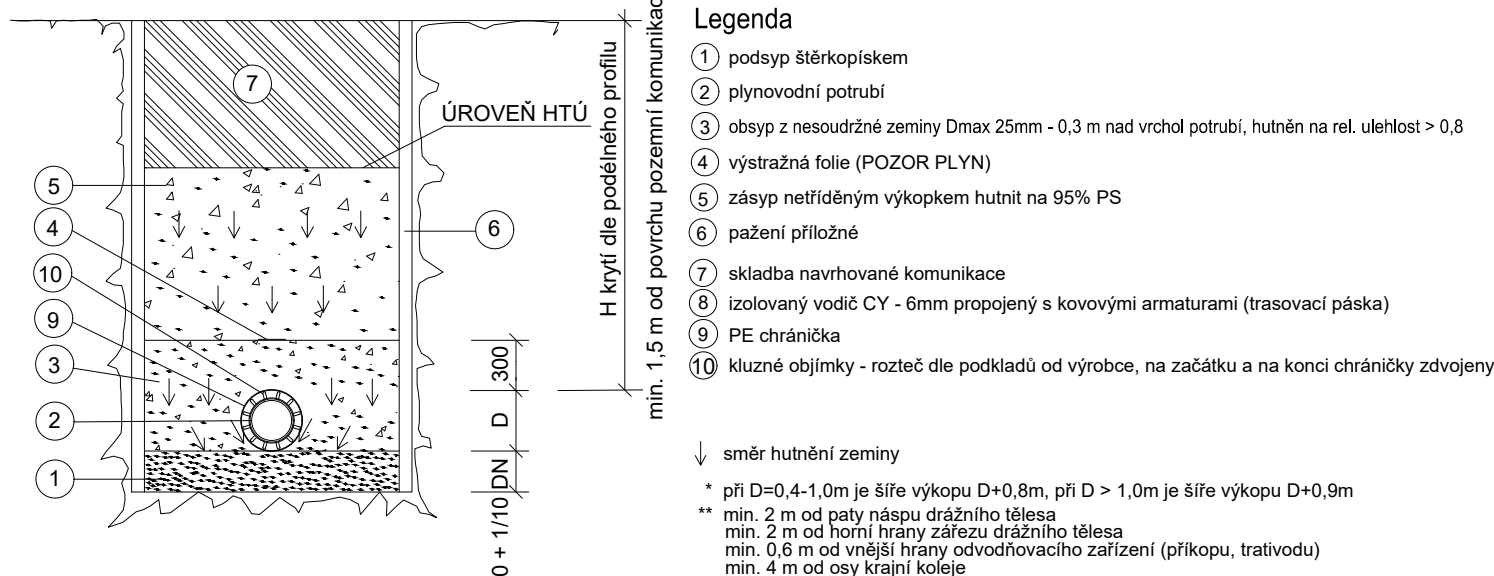

Stávající inženýrské sítě:		Přeložky inženýrských sítí:	
---	vodovod, přípojky	---	vodovod, přípojky
---	podzemní vedení NN	---	podzemní vedení NN
---	nadzemní vedení NN	---	nadzemní vedení NN
---	podzemní vedení VN	---	podzemní vedení VN
---	nadzemní vedení VN	---	nadzemní vedení VN
---	sčítací vedení-bez rozlišení	---	sčítací vedení-bez rozlišení
---	veřejné osvětlení	---	veřejné osvětlení
---	plynové vedení STL	---	plynové vedení STL
---	plynové vedení VTL	---	plynové vedení VTL
---	kanalizace-bez rozlišení	---	kanalizace-bez rozlišení

Rez A  
1:50

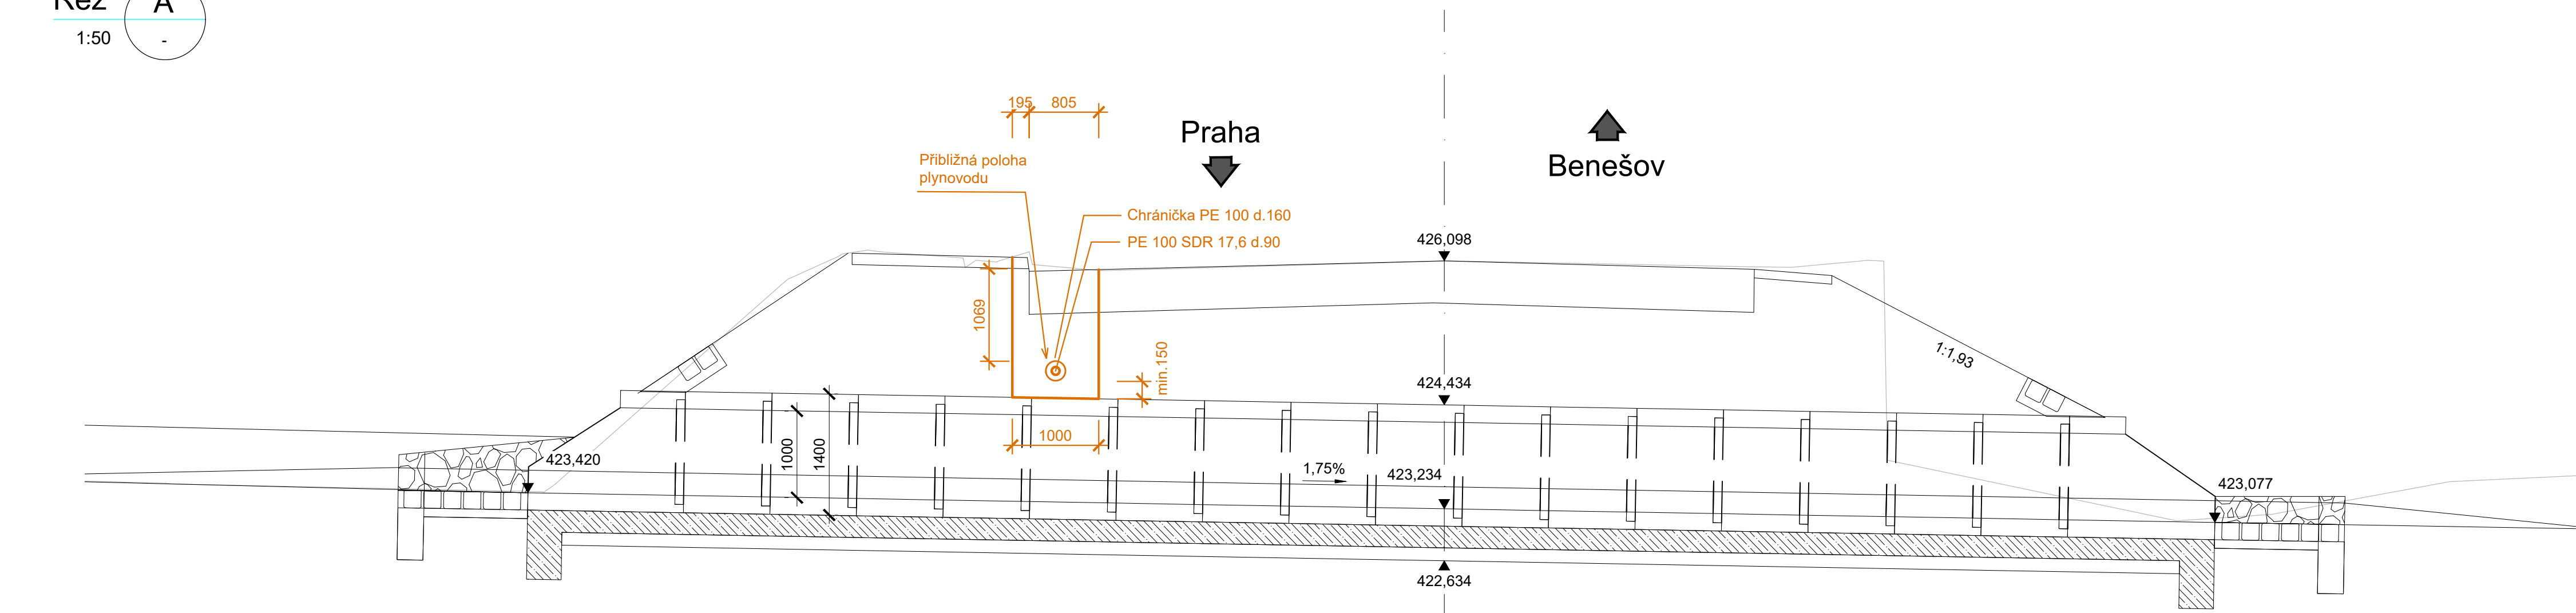

Č.	Datum	Popis	Vypracoval	Schválil
1	12/2024	ČISTOPIS	Michal Mandík, DIS.	Ing. Dušan Čichra
REVIZE				

Objednatel: <b>Středočeský kraj Zborovská 81/11, 150 21 Praha 5</b>		Souřadnicový systém S-JTSK, Výškový systém Bpv <b>Středočeský kraj</b>	
Navrhl/Vypracoval: Michal Mandík, DIS.	Zodpovědný projektant: Radim Novák	Zhotovitel: Mott MacDonald CZ, spol. s r.o.	
Technická kontrola: Radim Novák	Hlavní inženýr projektu: Ing. Dušan Čichra	<b>M</b> MOTT MACDONALD Národní 984/15 110 00 Praha 1 +420 221412800	
Kraj: Středočeský kraj Katastrální území: Sulice[759431], Stráň[662496], Ládví [5662445] Akce: <b>II/603 Sulice-Želivec, rekonstrukce silnice a mostů</b>		Čís. sm. obj.: S-1181/DOP/2019 Čís. akce: 390474 Datum: 07/2024 Formát: BxA4 Měřítko: -- Stupeň: --	Číslo kopie: --
SO 525 - Ochrana / úprava STL plynovodů v úseku 5		PDPS	
Část: <b>Výkres situace, řez</b>		Číslo přílohy: D.525-2	