




SO 101.3 - Silnice II/603
≈ MS2 14/8/50 odvozená
(Skladba č.3) intravilán oprava
obrusu (km 0,000-0,190)

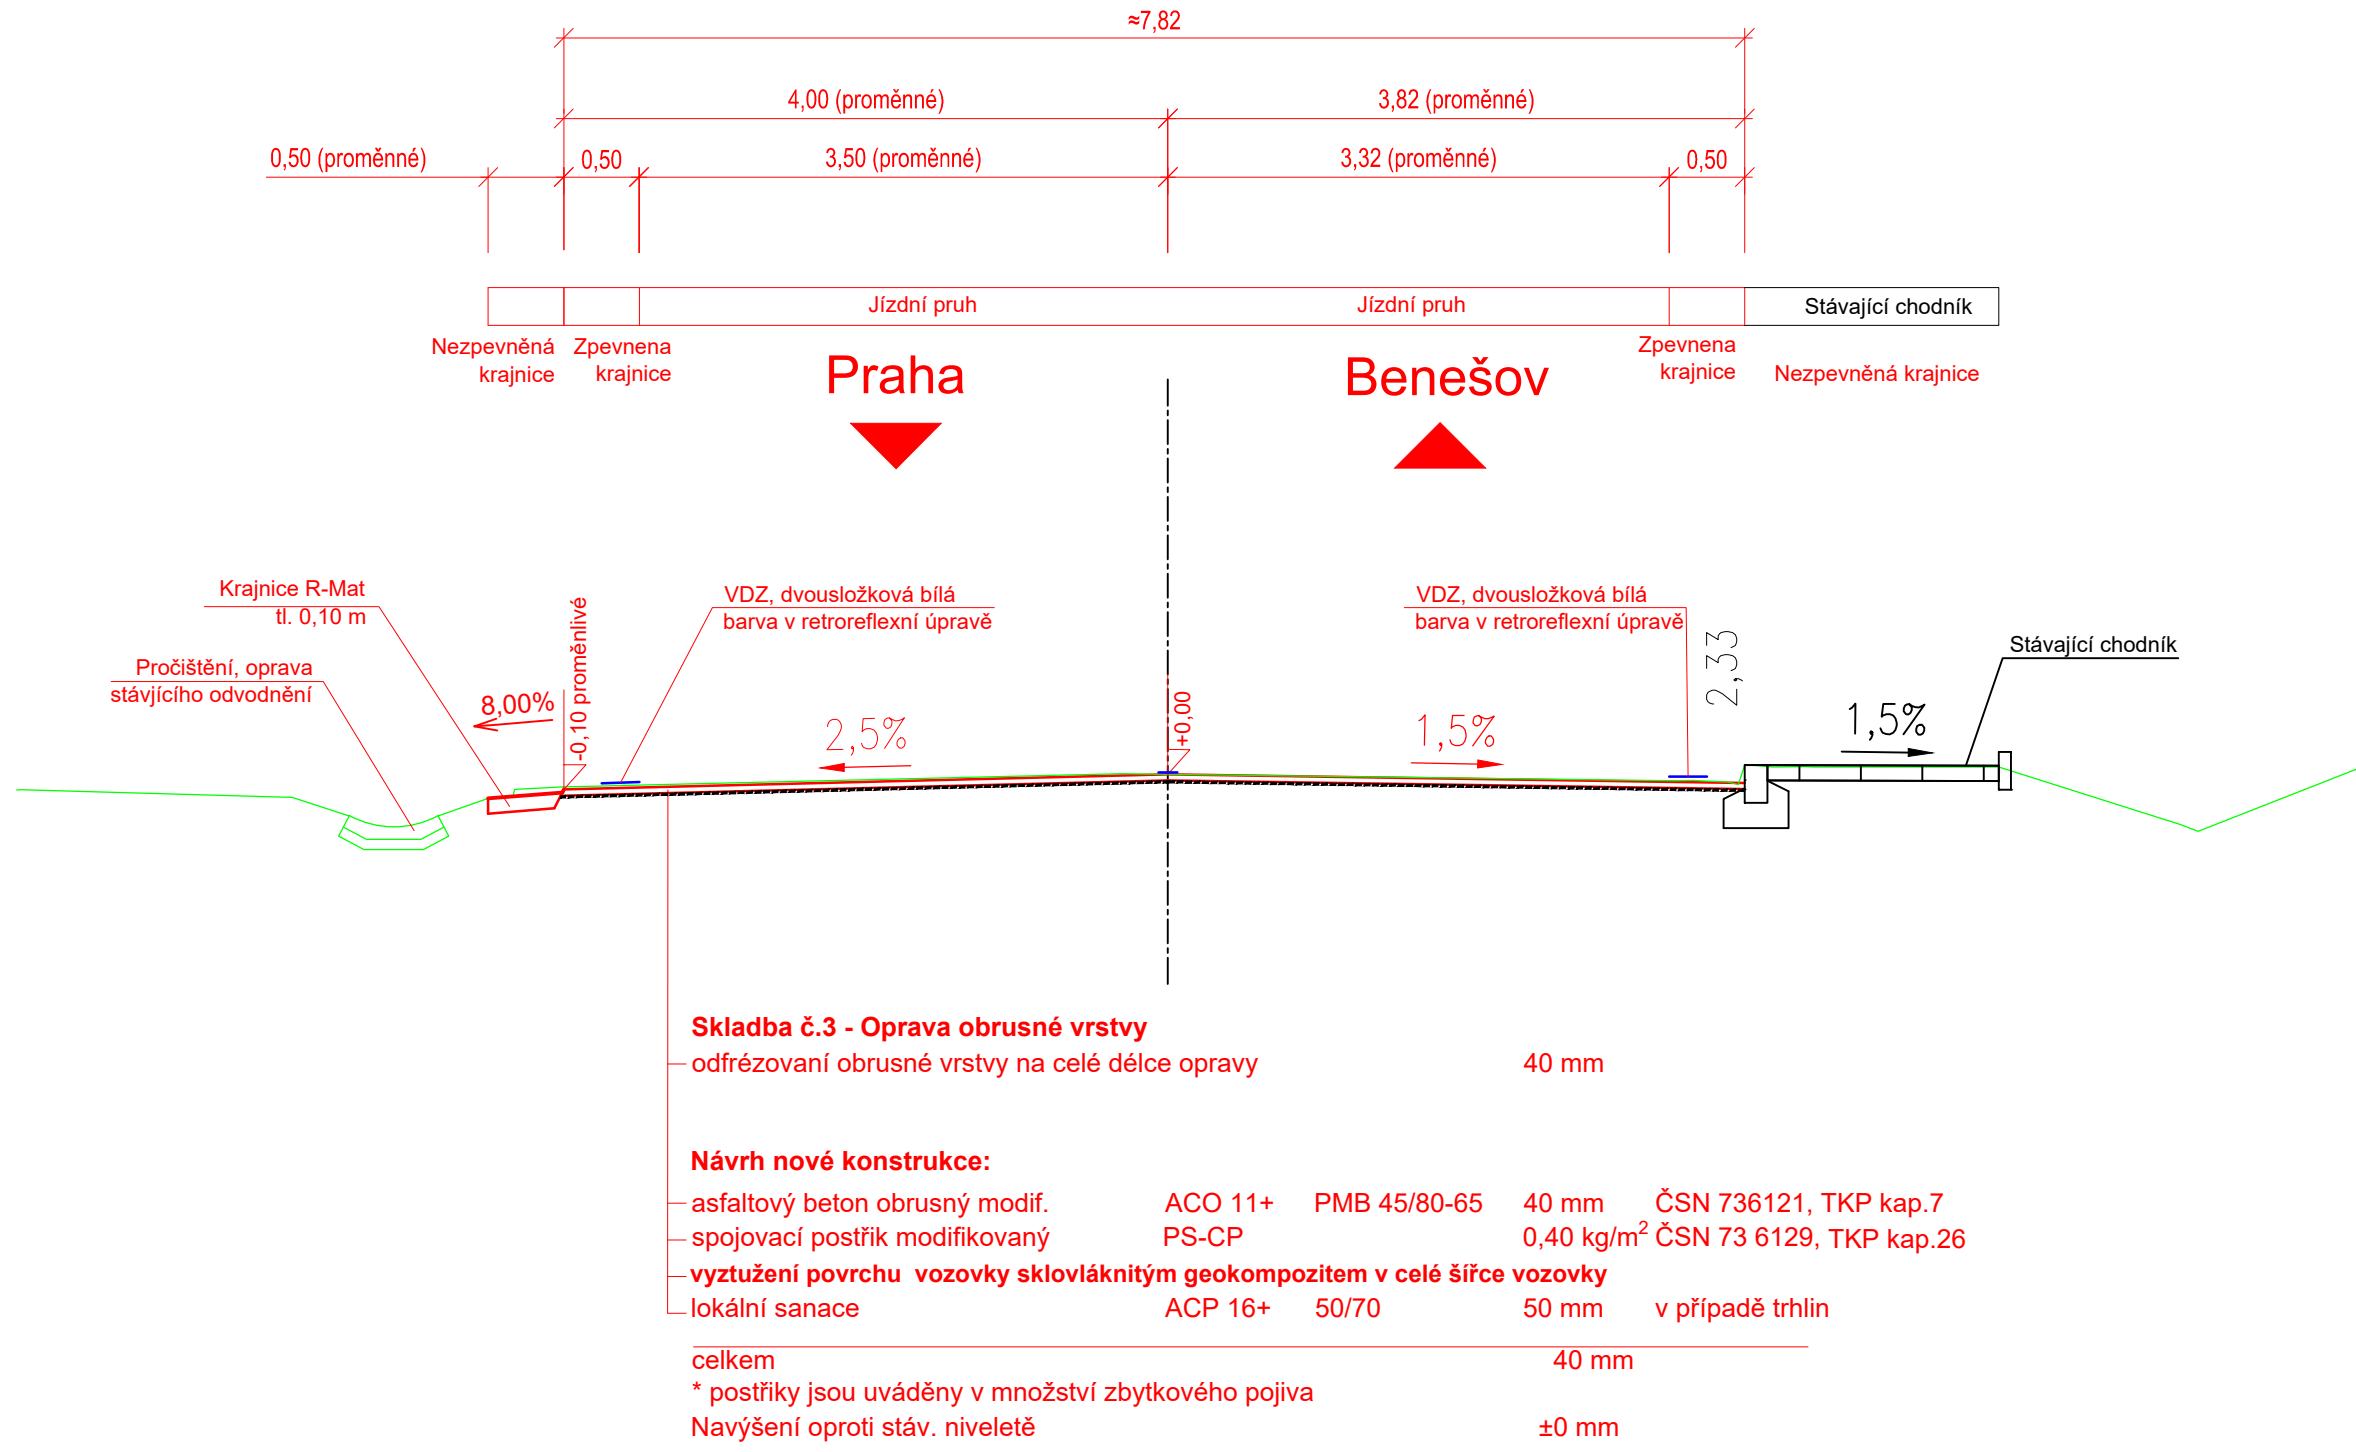

SO 101 - Silnice II/603
≈ MS2 14/8/50 odvozená
(Skladba č.1) (km 2,000)
zvýšený počet jízdních pruhů ve stoupání

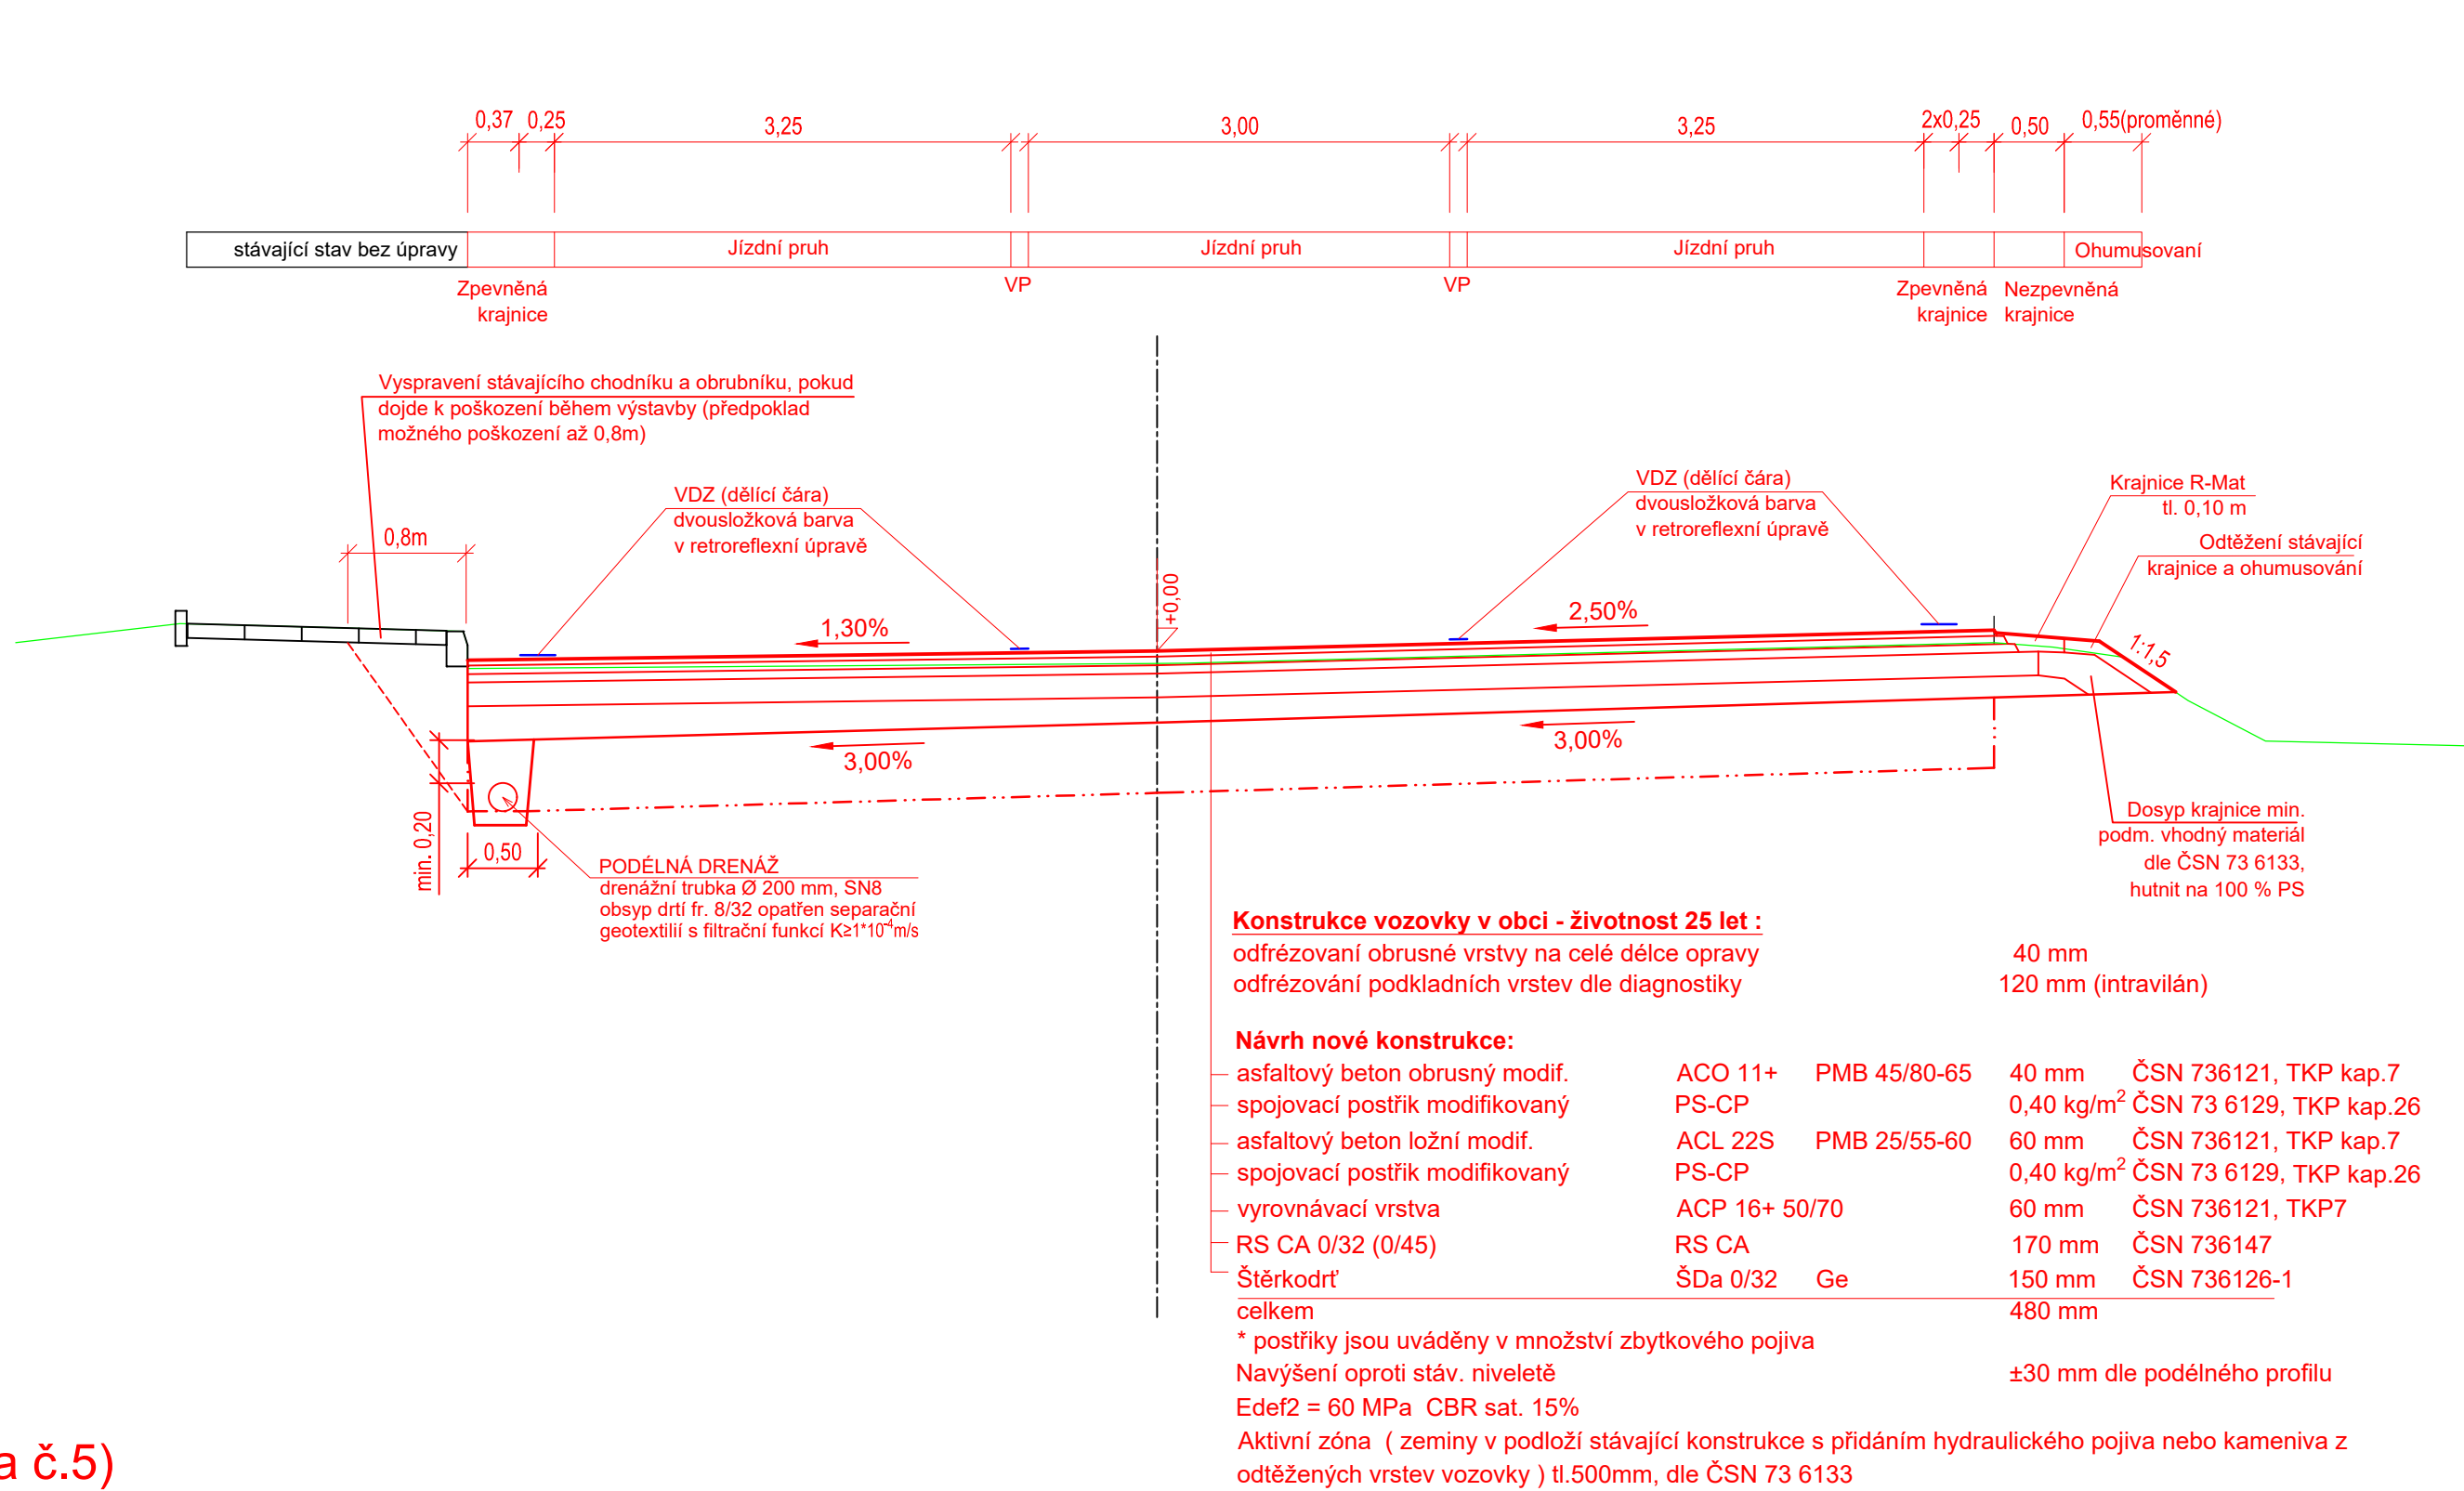

SO 101 - Silnice II/603
≈ MS2 14/8/50 odvozená
(Skladba č.1) (km 2,460-3,030)
Šířší zpevněná krajnice a podélná drenáž

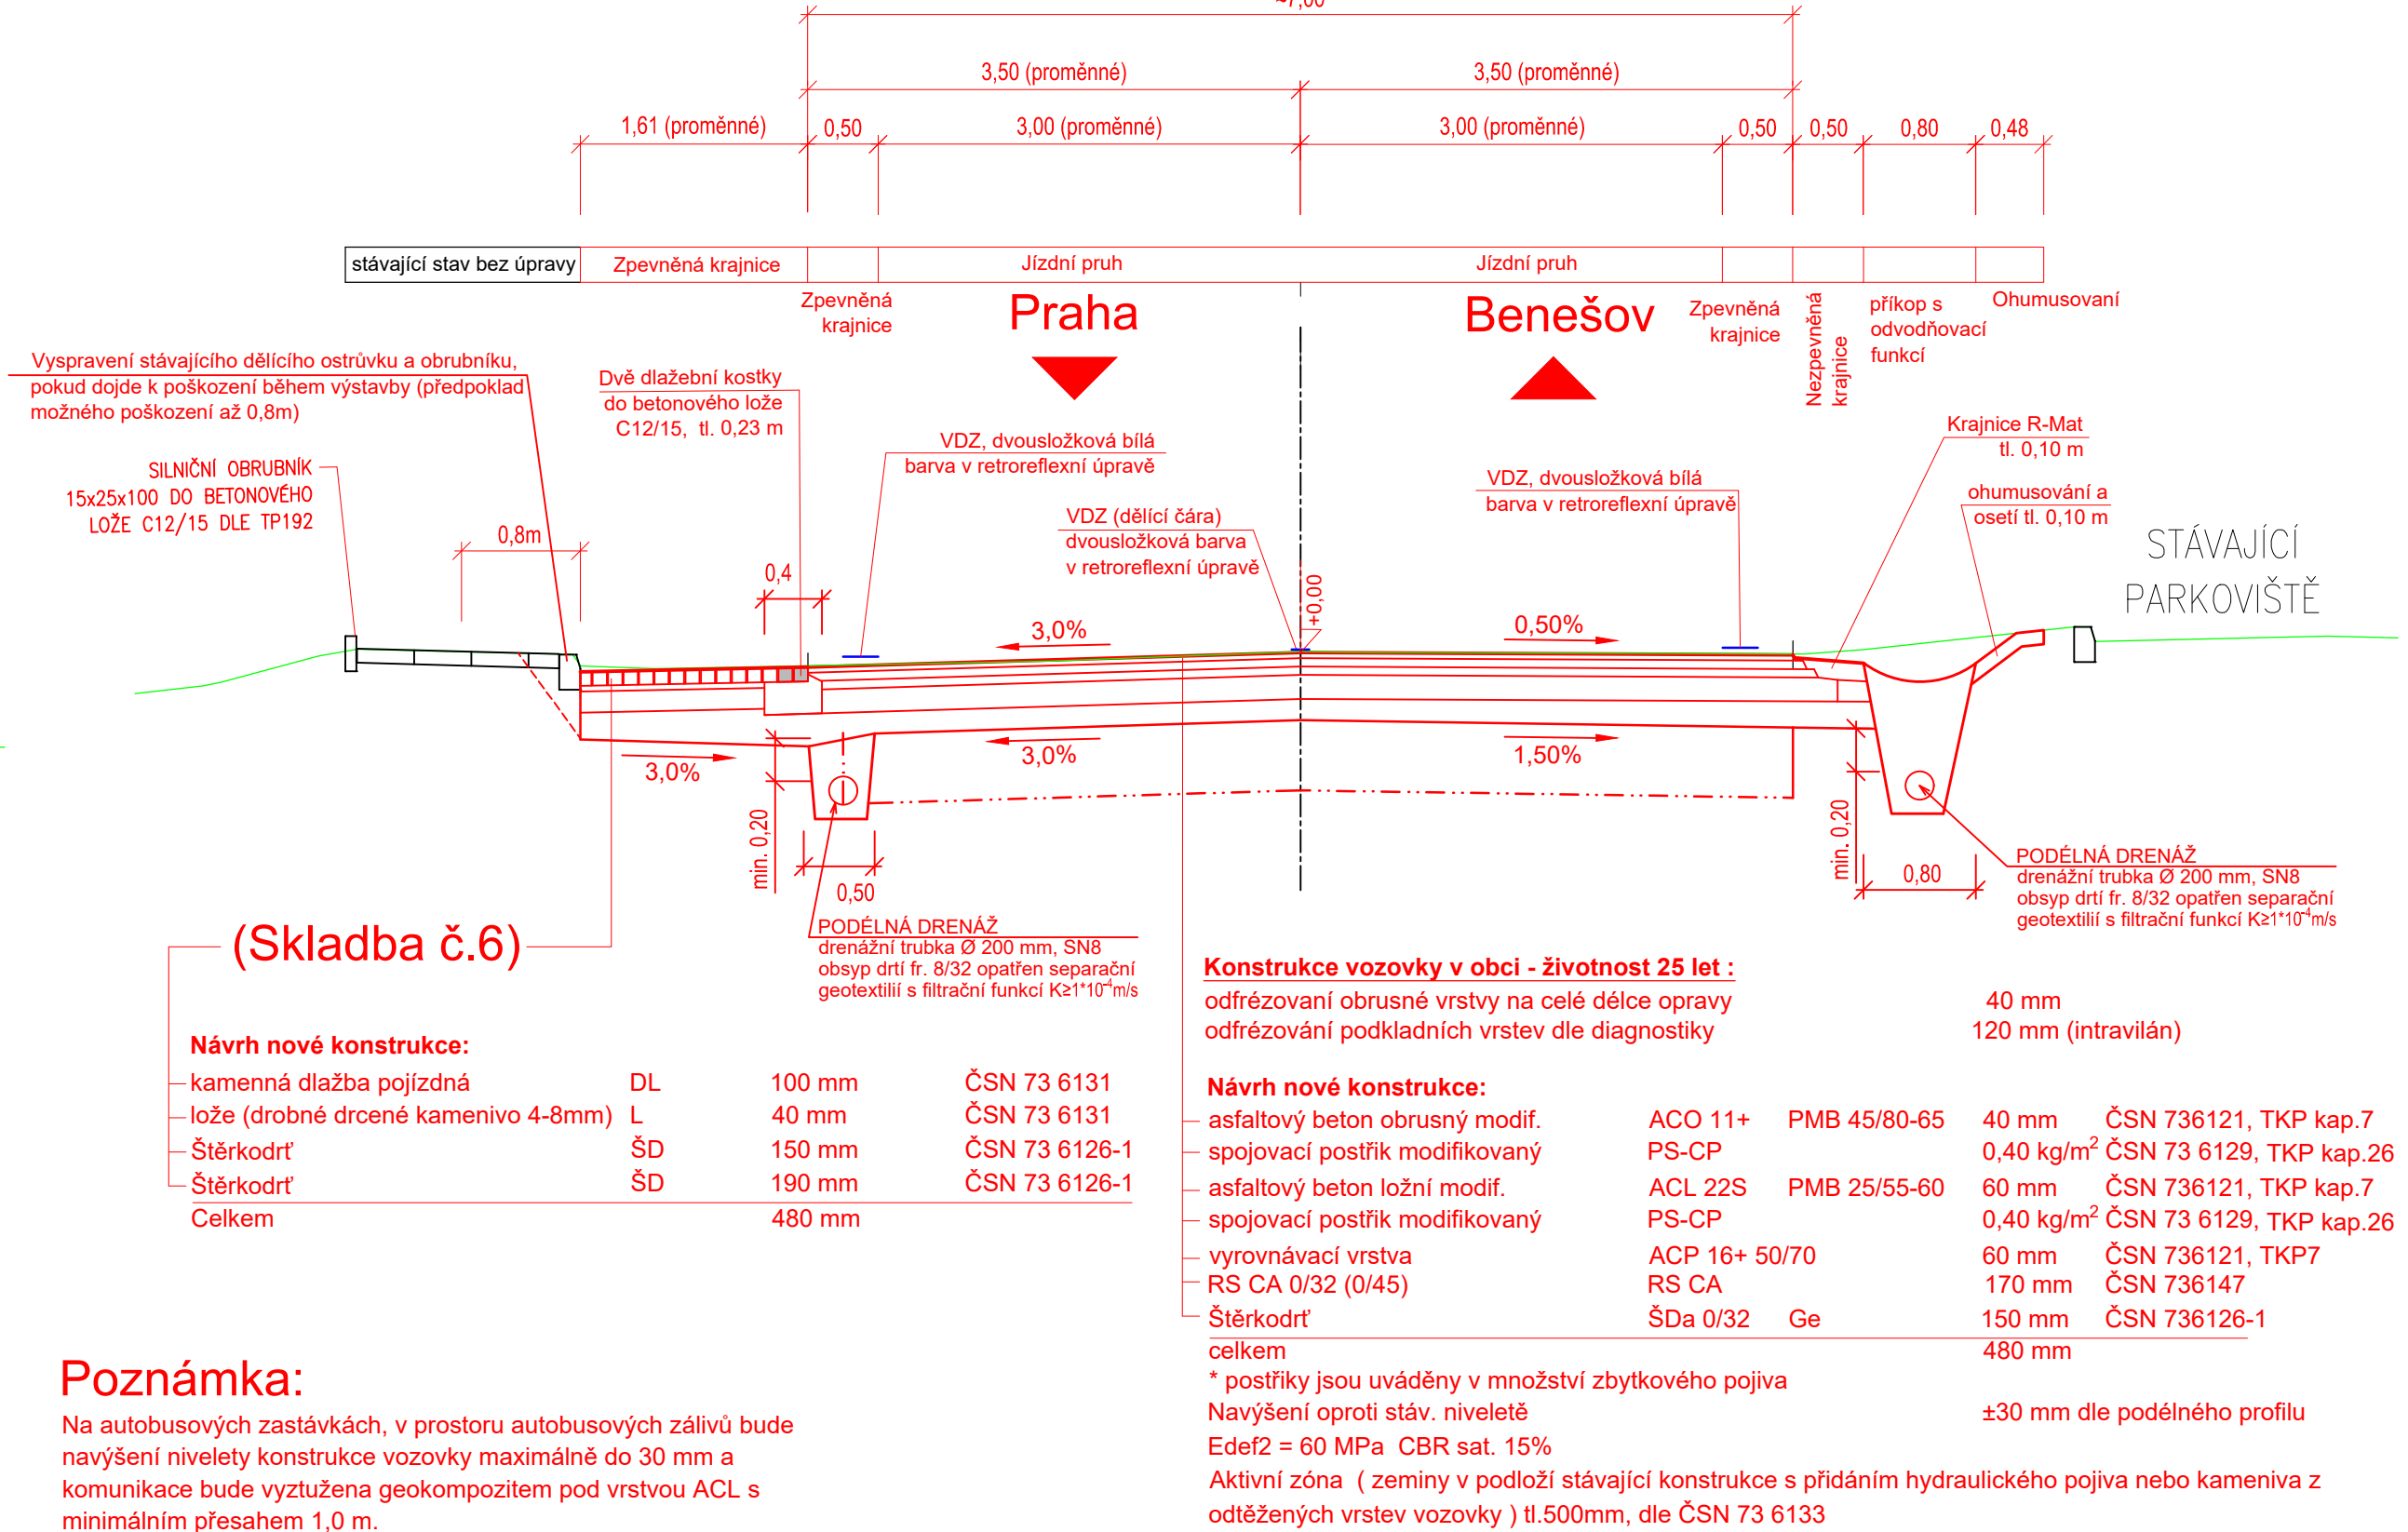


Poznámka:

Na autobusových zastávkách, v prostoru autobusových závliv bude navýšení nivelety konstrukce vozovky maximálně do 30 mm a komunikace bude vyztužena geokompozitem pod vrstvou ACL s minimálním přesahem 1,0 m.


Aktivní zóna je navržena z upravených zemín v podloží - předpoklad využití stávající konstrukce s přidáním hydraulického pojiva na tloušťku 500 mm (závisí na zatížených vlastnostech parapláně AZ) nebo výměna podloží s využitím stávajících odtěžených vrstev s PAU a uložených technologií recyklace za studena. Jedná se o stávající zeminy podmíněčně vhodné, které je možno považovat dle TP 170 při hodnotě CBR < 15% za typ PIII při optimálních podmínkách vlhkosti nebo úpravou zemín AZ s hydraulickým pojivem min. PIII a při dosažení vyššího CBR 30 % za typ PII.

Odtěžené vrstvy vozovek s obsahem PAU lze použít v souladu s vyhláškou 283/2023 Sb. do aktivní zóny, pokud budou uloženy dle TP 208 technologií recyklace za studena v max. tl 250 mm.

SO 101 - Silnice II/603
≈ MS2 14/8/50 odvozená
(Skladba č.1) intravilán (km 0,600)

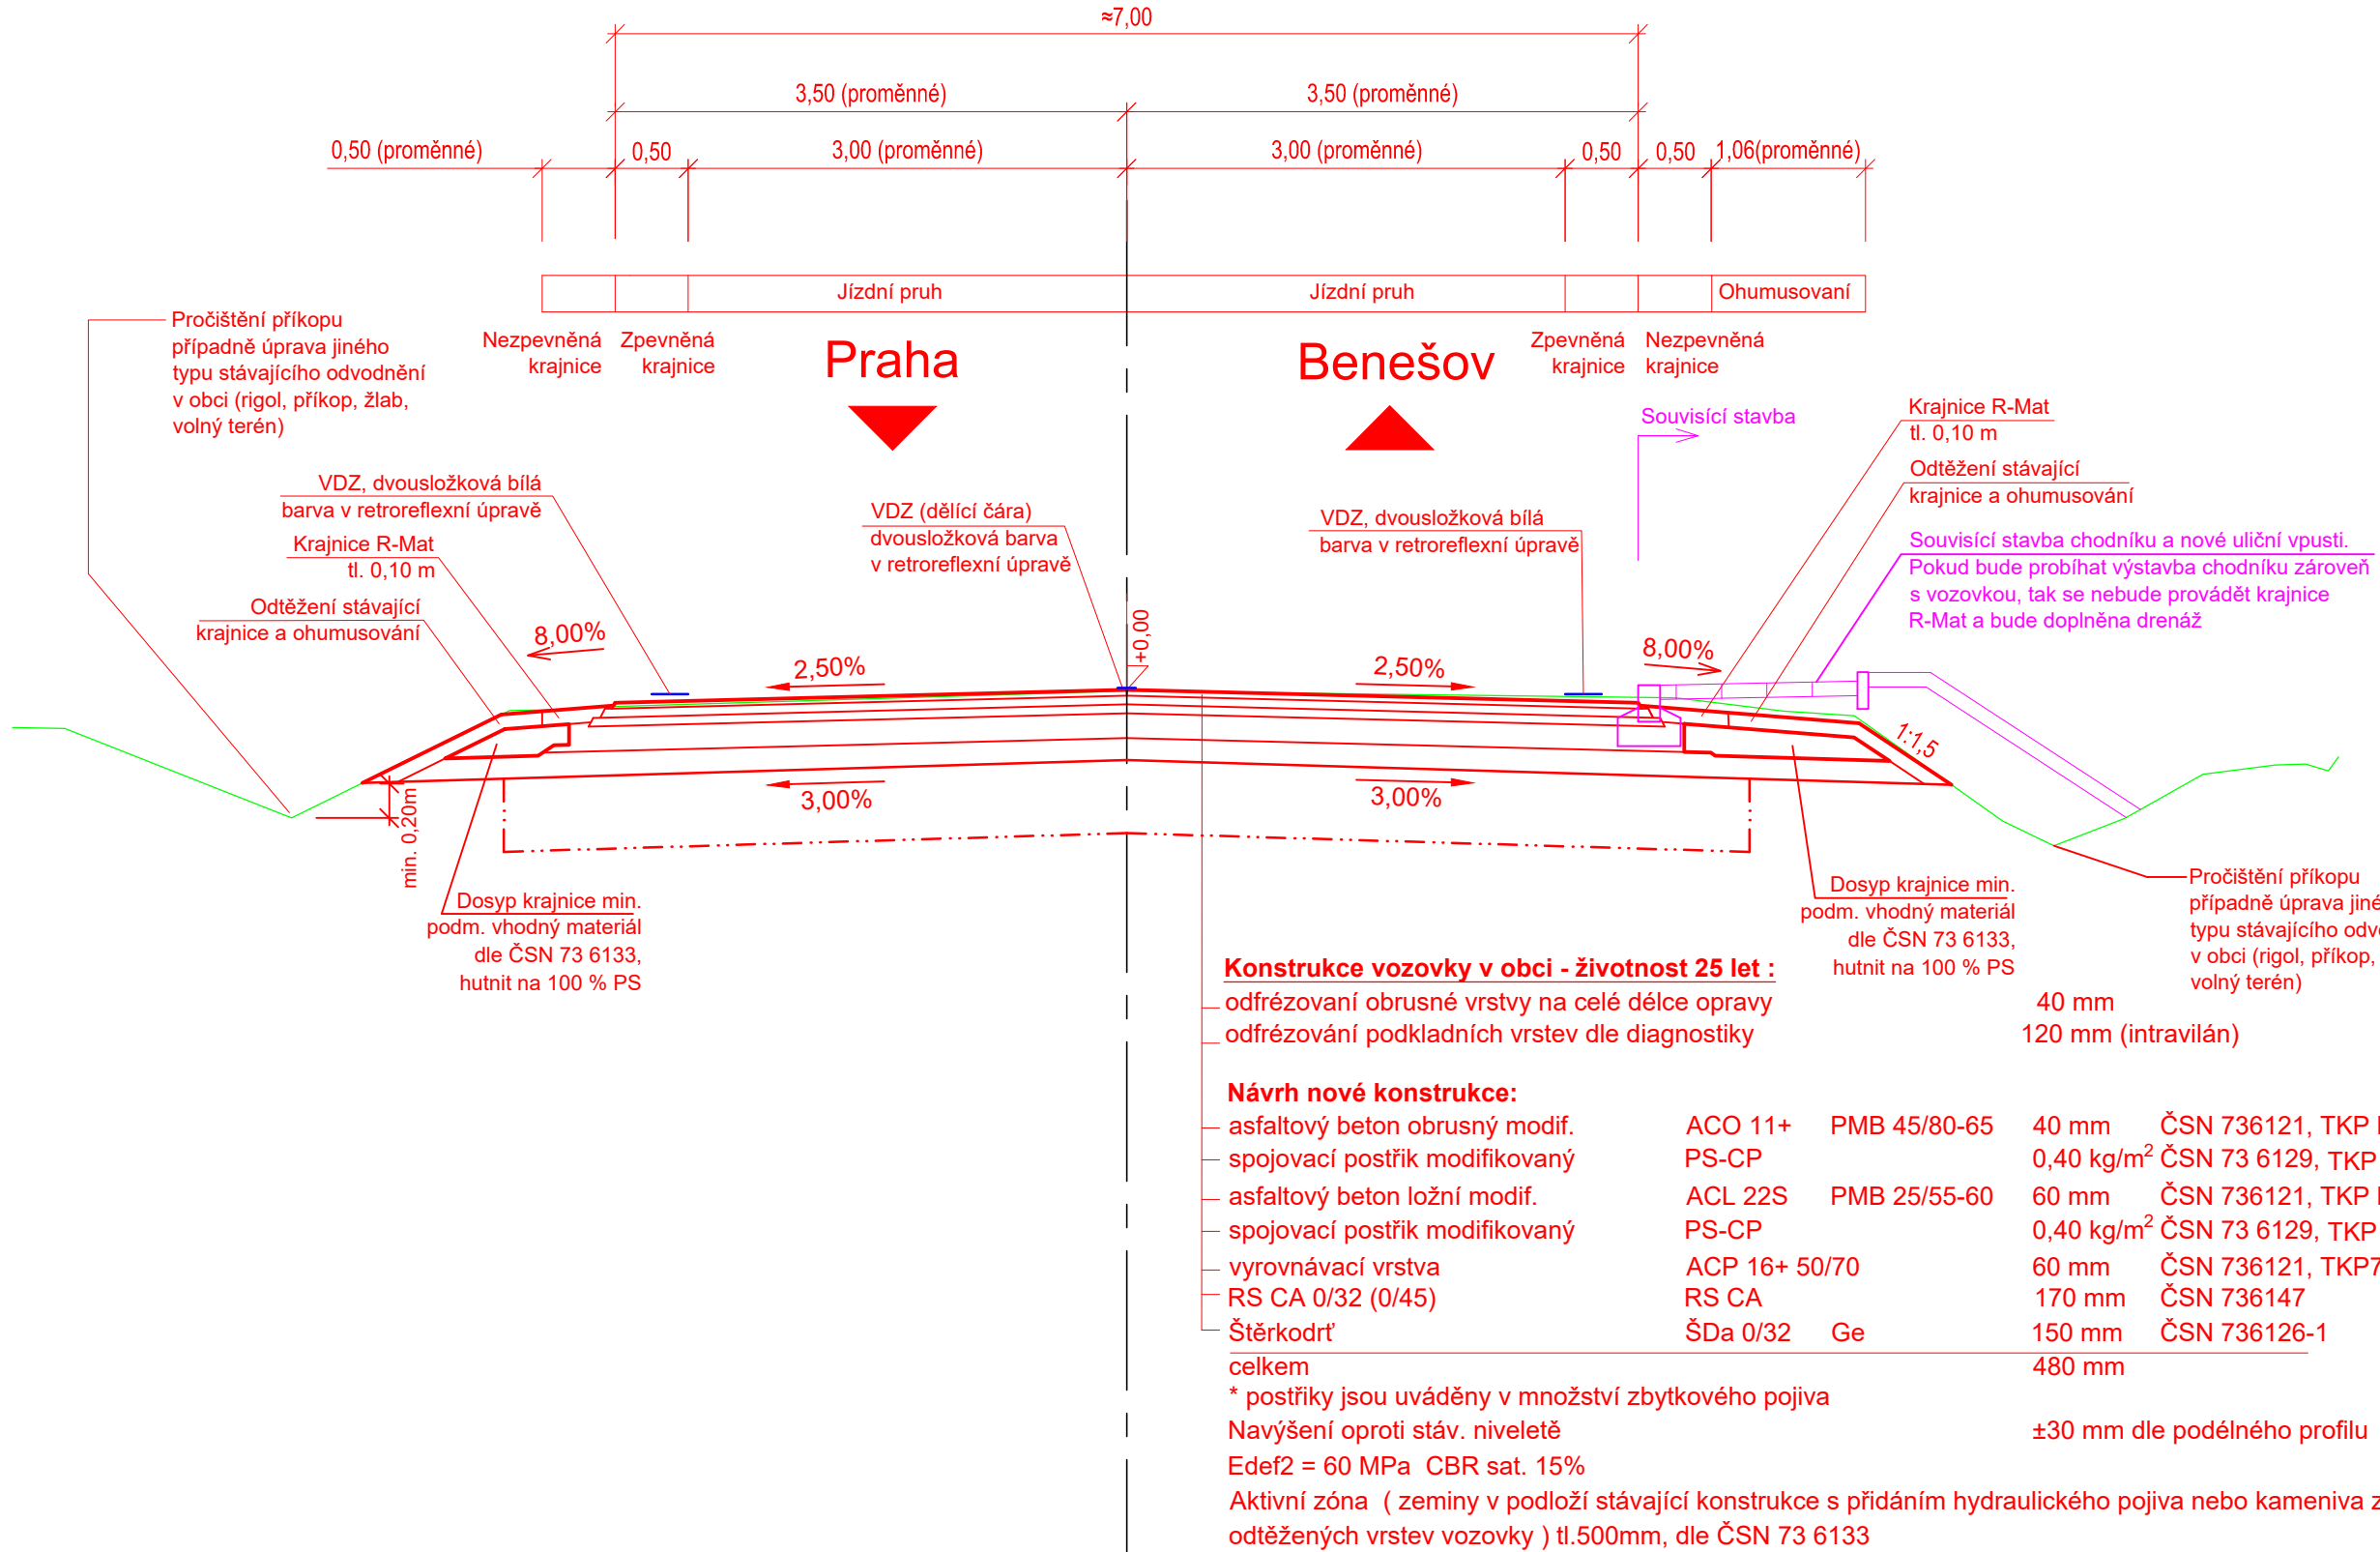

SO 101 - Silnice II/603
≈ MS2 14/8/50 odvozená
(Skladba č.1) BUS (km 1,825 00)

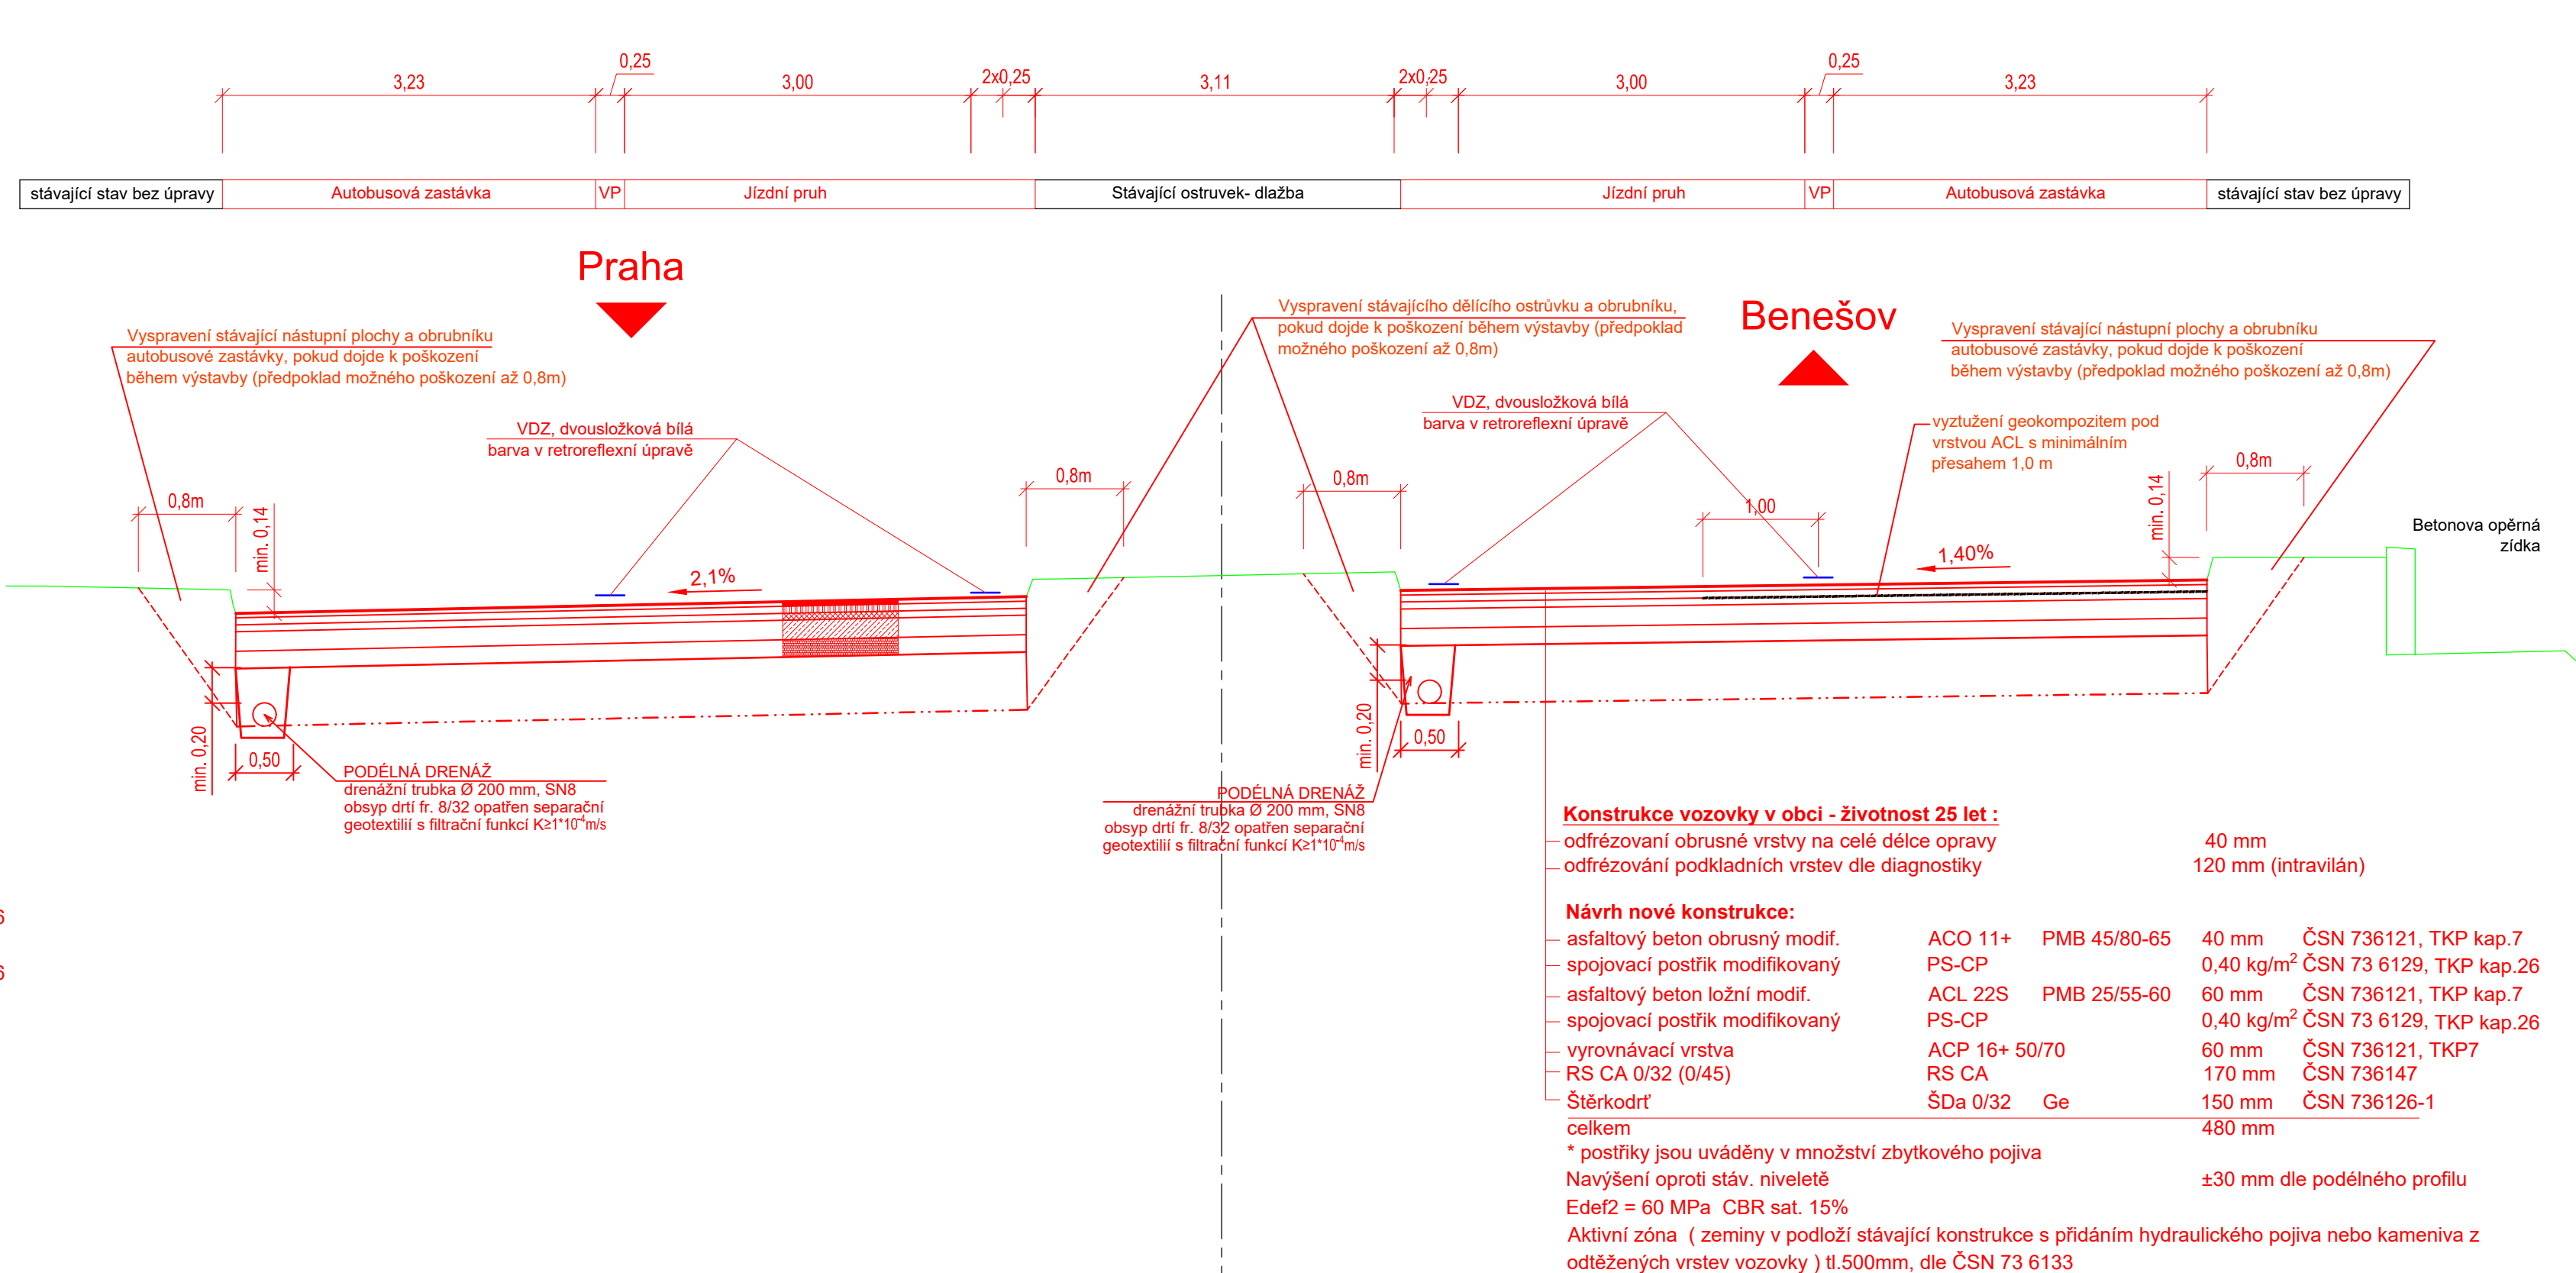

3	06/2025	DOPLNĚNÍ VÝKRESU	Michal Mandík, DIS.	Ing.Dušan Čichra
2	04/2024	DOPLNĚNÍ VÝKRESU	Michal Mandík, DIS.	Ing.Dušan Čichra
1	12/2024	ČISTOPIS	Michal Mandík, DIS.	Ing.Dušan Čichra
Č.	Datum	Popis	Vypracoval	Schválil

Objednatel:		Souřadnicový systém S-JTSK, Výškový systém Bpv	
Středočeský kraj Zborovská 81/1, 150 21 Praha 5		Středočeský kraj	
Navrhl/vypracoval:	Michal Mandík, DIS.	Zodpovědný projektant:	Ing. Martin Daniel
Technická kontrola:	Ing. Dušan Čichra	Zhotovitel:	Mott MacDonald CZ, spol. s r.o.
		Mott MacDonald	

Kraj: Středočeský kraj		Čís.sml.obj.:	S-1181/DO/P/2019
Katastrální území: Sulice[759431], StřPn[662496], Ldvř[5662445]		Čís.akce:	390474
Adresa:		Datum:	07/2024
II/603 Sulice- Želivec, rekonstrukce silnice a mostů		Formát:	10x44
		Měřítko:	1:50
		Stupeň:	Číslo kopie:
Část:	PDPS		
	Číslo přílohy: D.101-4		
Vzorové příčné řezy			