


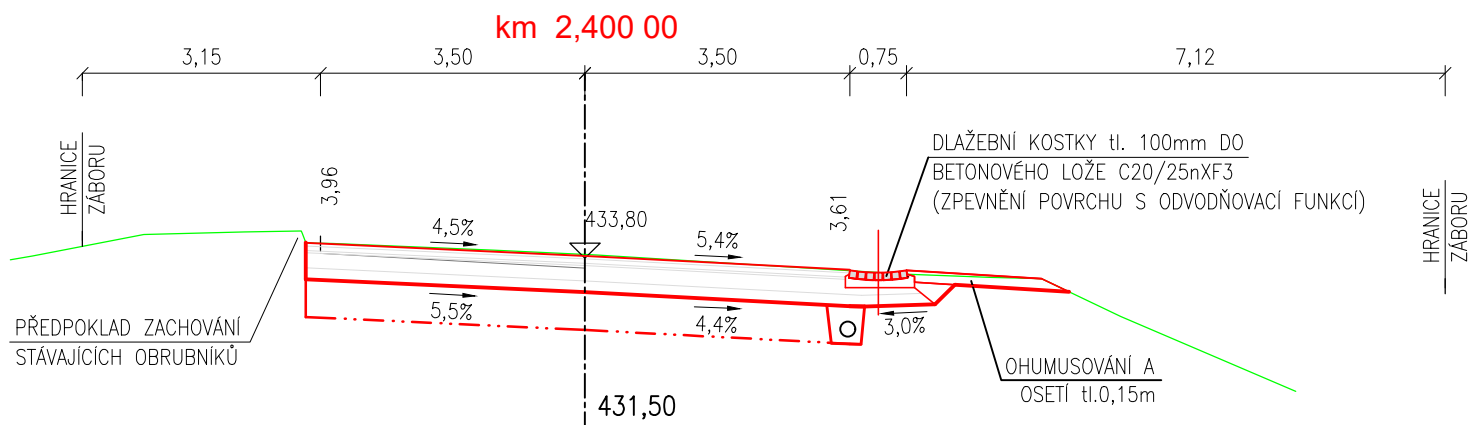
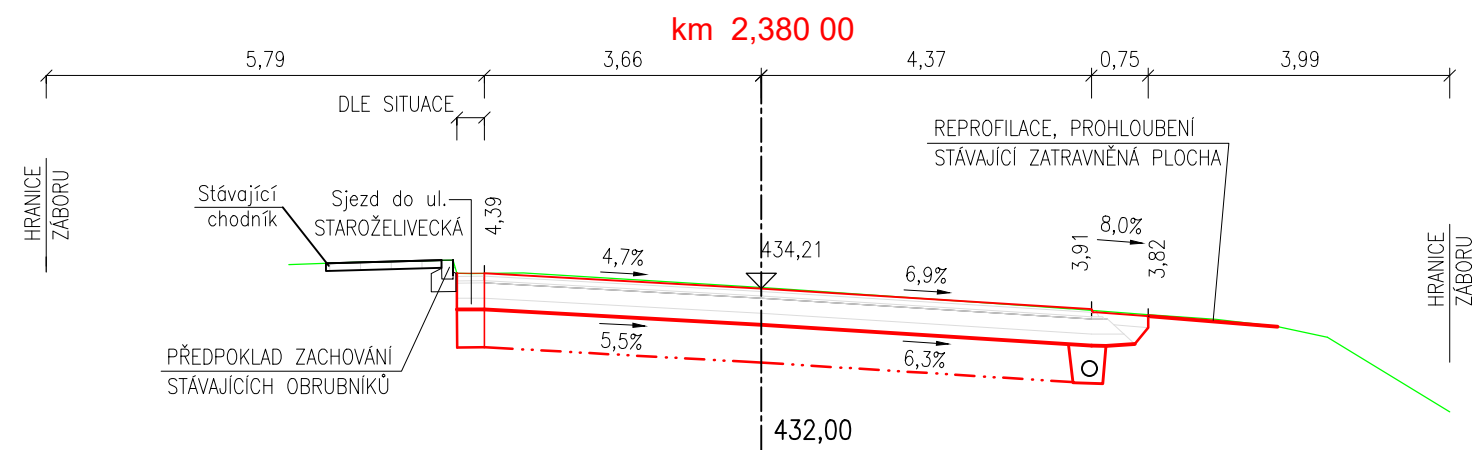
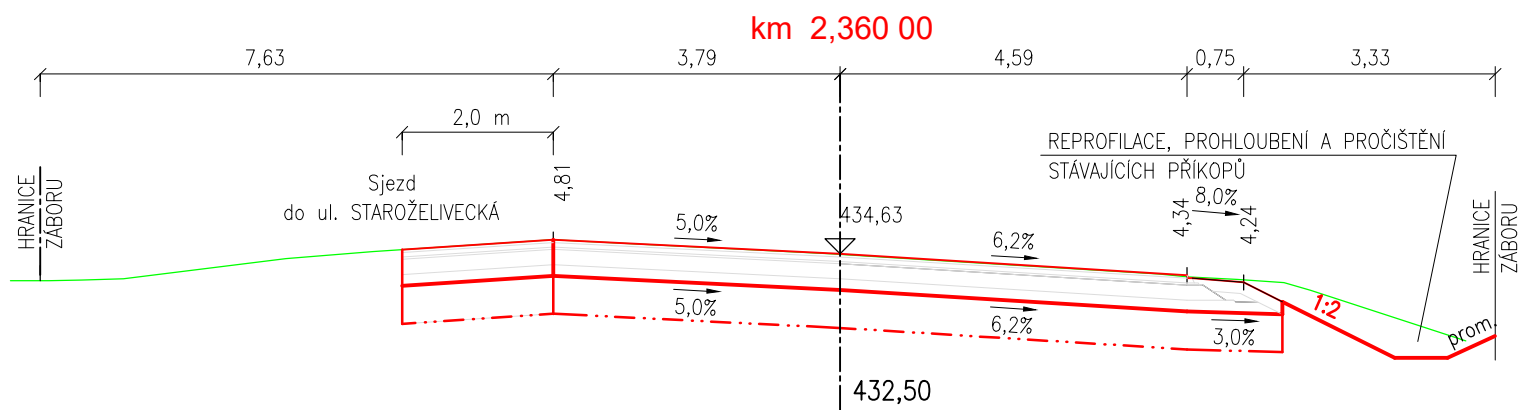
1	12/2024	ČISTOPIS	Michal Mandík, DiS.	Ing.Dušan Cichra
Č.	Datum	Popis	Vypracoval	Schválil
REVIZE				

Souřadnicový systém S-JTSK, Výškový systém Bpv


Objednatel:	<div style="display: flex; justify-content: space-between; align-items: center;"><div style="text-align: left;">Středočeský kraj Zborovská 81/11, 150 21 Praha 5</div><div style="border: 1px solid black; padding: 10px; text-align: center;">Středočeský kraj</div></div>
--------------------	---

Navrh/vypracoval: Michal Mandík, DiS.	Zodpovědný projektant: Ing. Martin Daniel	Zhotovitel: Mott MacDonald CZ, spol. s r.o.
Technická kontrola: Ing. Dušan Cichra	Hlavní inženýr projektu: Ing. Dušan Cichra	 Národní 984/15 110 00 Praha 1 +420 221412800


Kraj: Středočeský kraj	Čís.sm.obj.:	S-1181/DOP/2019
Katastrální území: Sulice[759431], Štířín[662496], Ládví [5662445]	Čís.akce:	390474
Akce: II/603 Sulice- Želivec, rekonstrukce silnice a mostů	Datum:	07/2024
	Formát:	A3
	Měřítko:	1:100
	Stupeň:	Číslo kopie:
	PDPS	
Část: Charakteristické příčné řezy	Číslo přílohy: D.104-5	



km 2,420 00

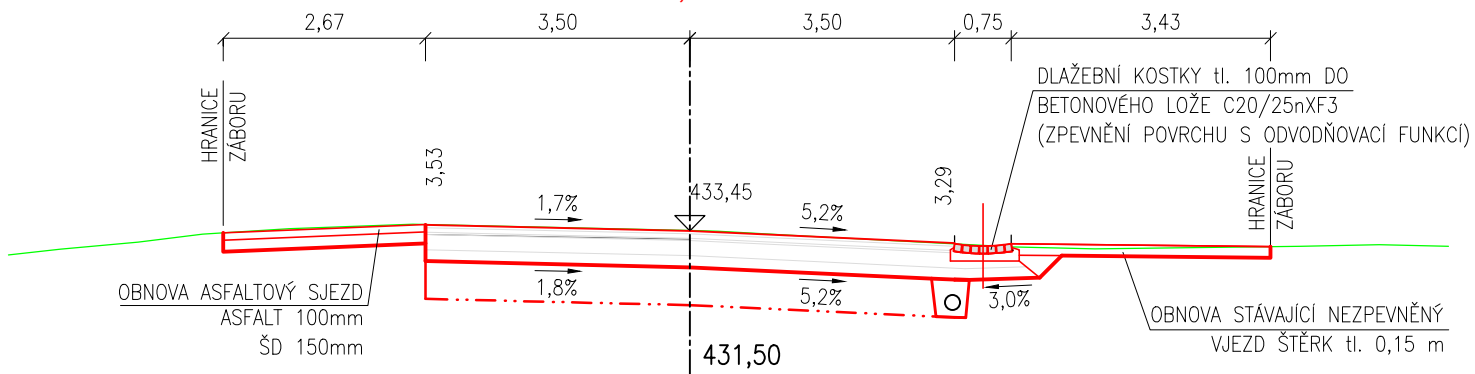

km 2,440 00

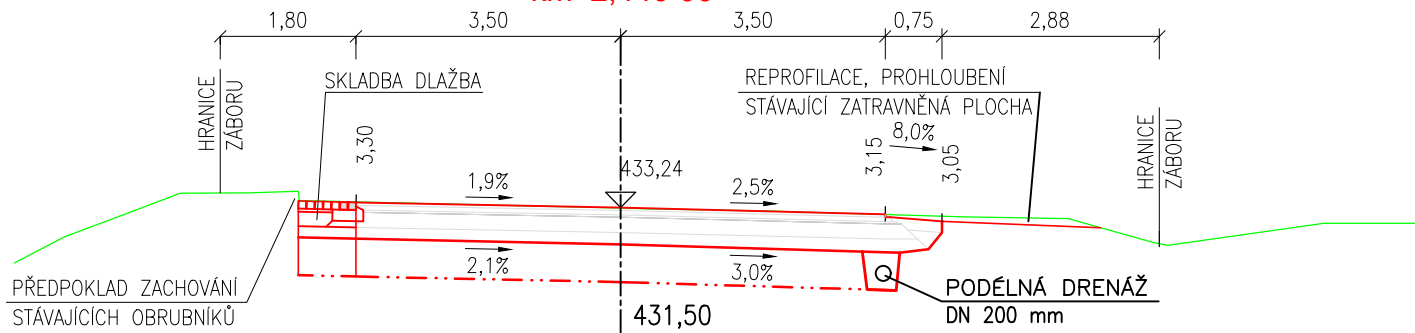

km 2,460 00

