



VZOROVÉ PŘÍČNÉ ŘEZY
M 1:50


Silnice II/125, Chodník v části náměstí a k Pivovarskému rybníku pojízdný
(Skladba č.3) intravilán Louňovice pod Blaníkem
(Skladba č.4) intravilán Louňovice chodník pojízdný

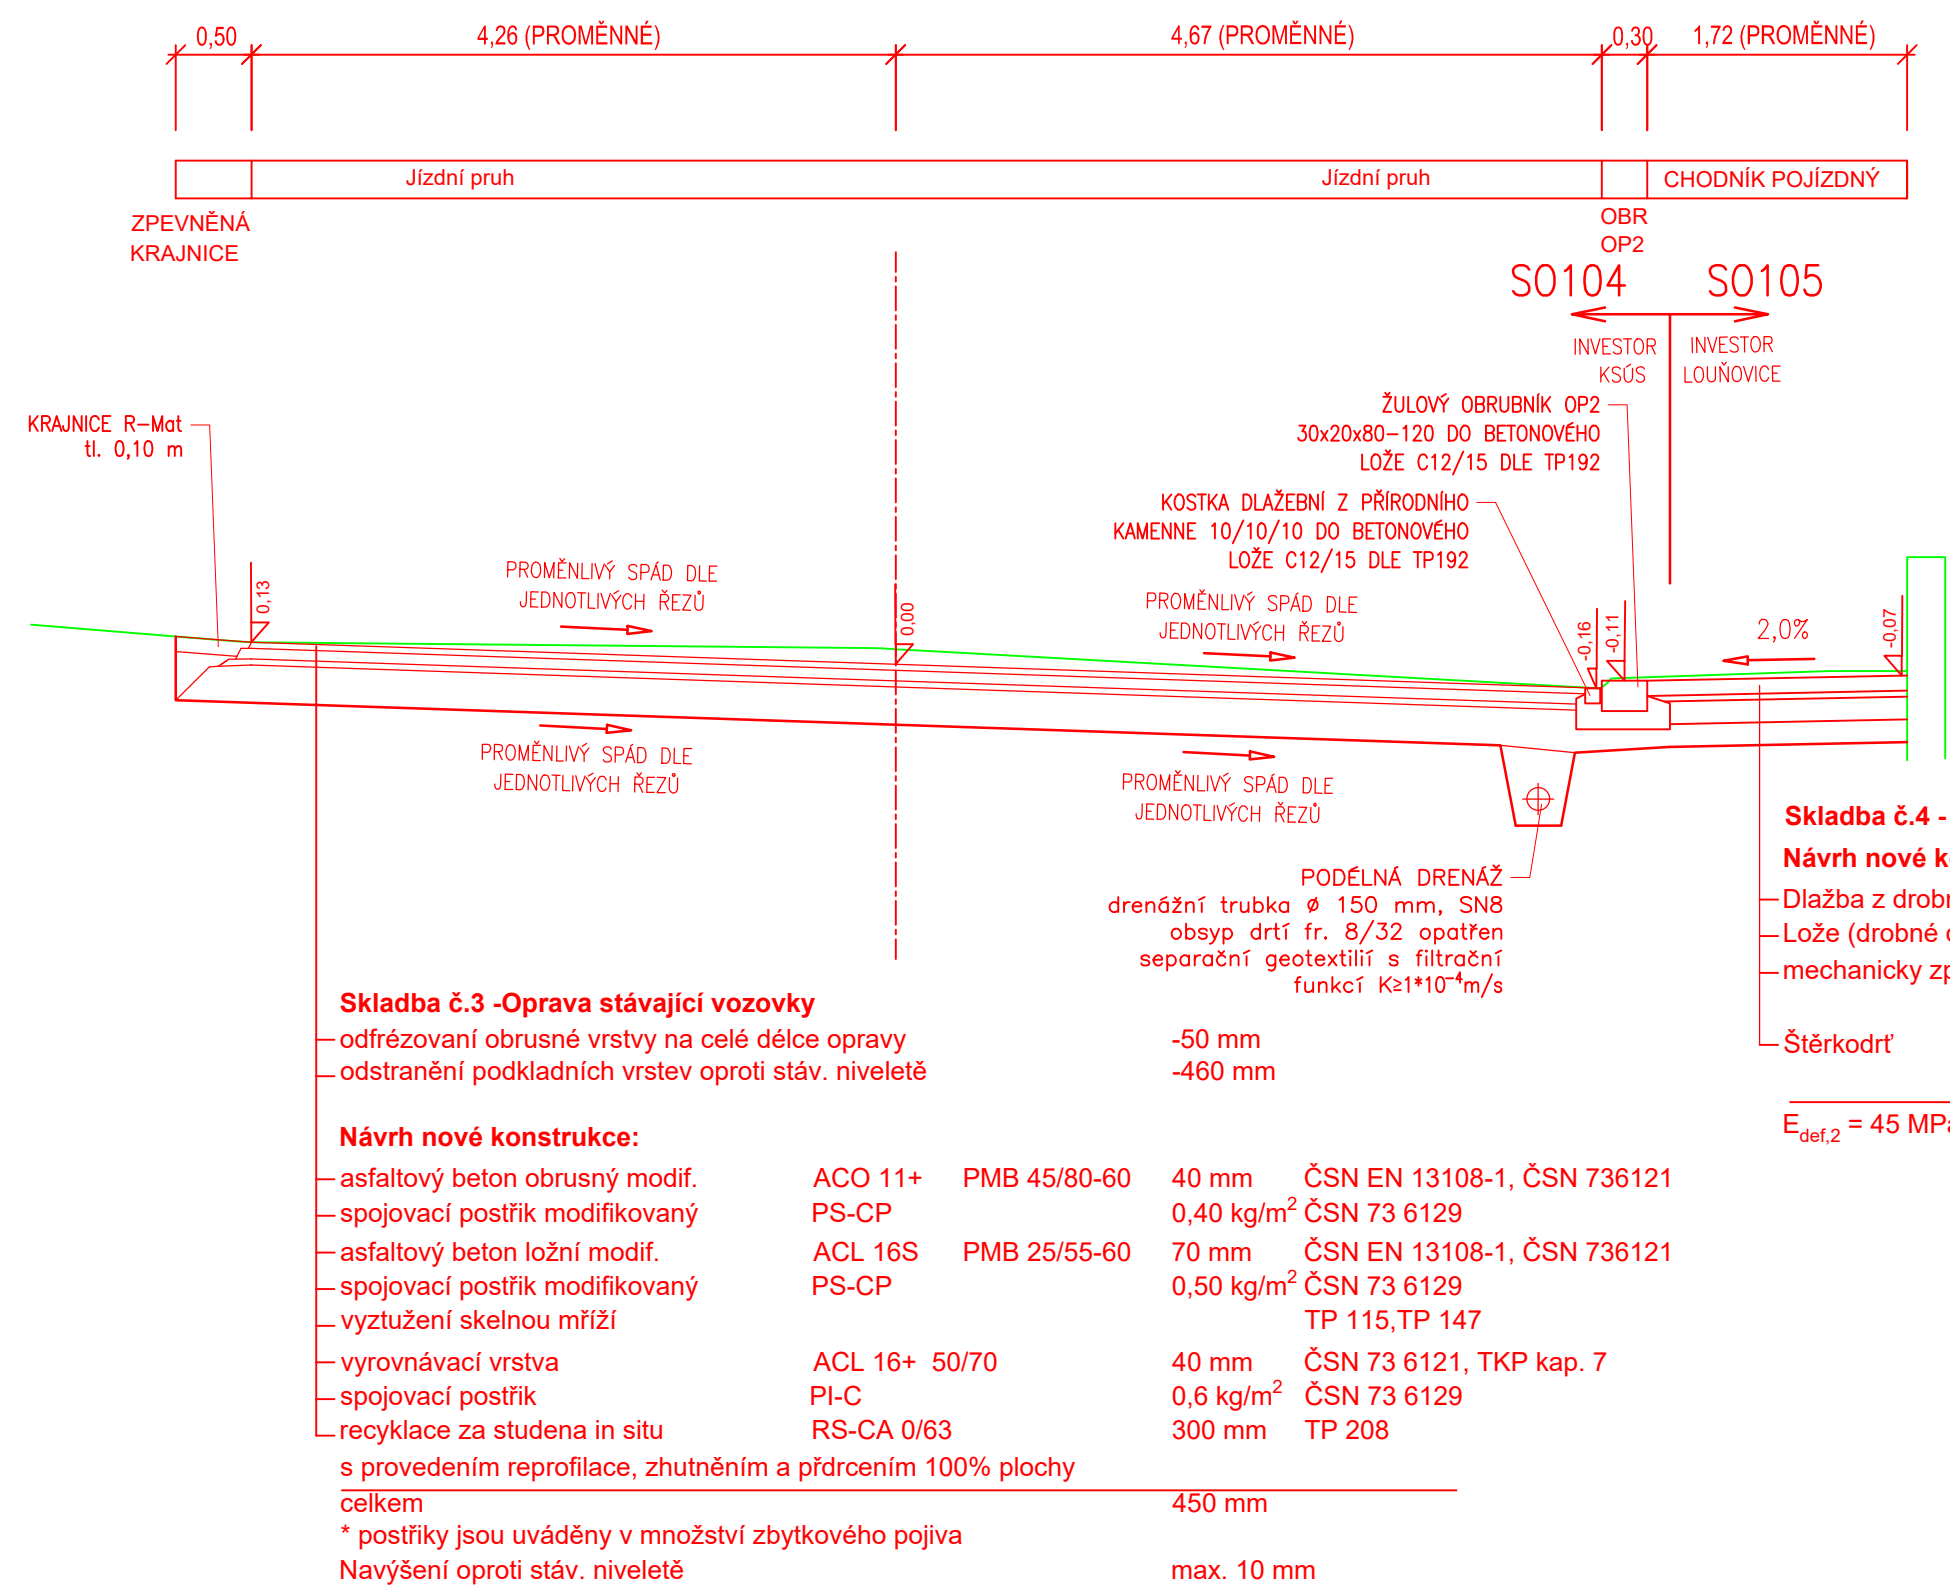

Silnice II/125, Chodník v části náměstí a k Pivovarskému rybníku pojízdný (u Hospody)
(Skladba č.3) intravilán Louňovice pod Blaníkem
(Skladba č.6) intravilán Louňovice chodník betonová dlažba pochozí

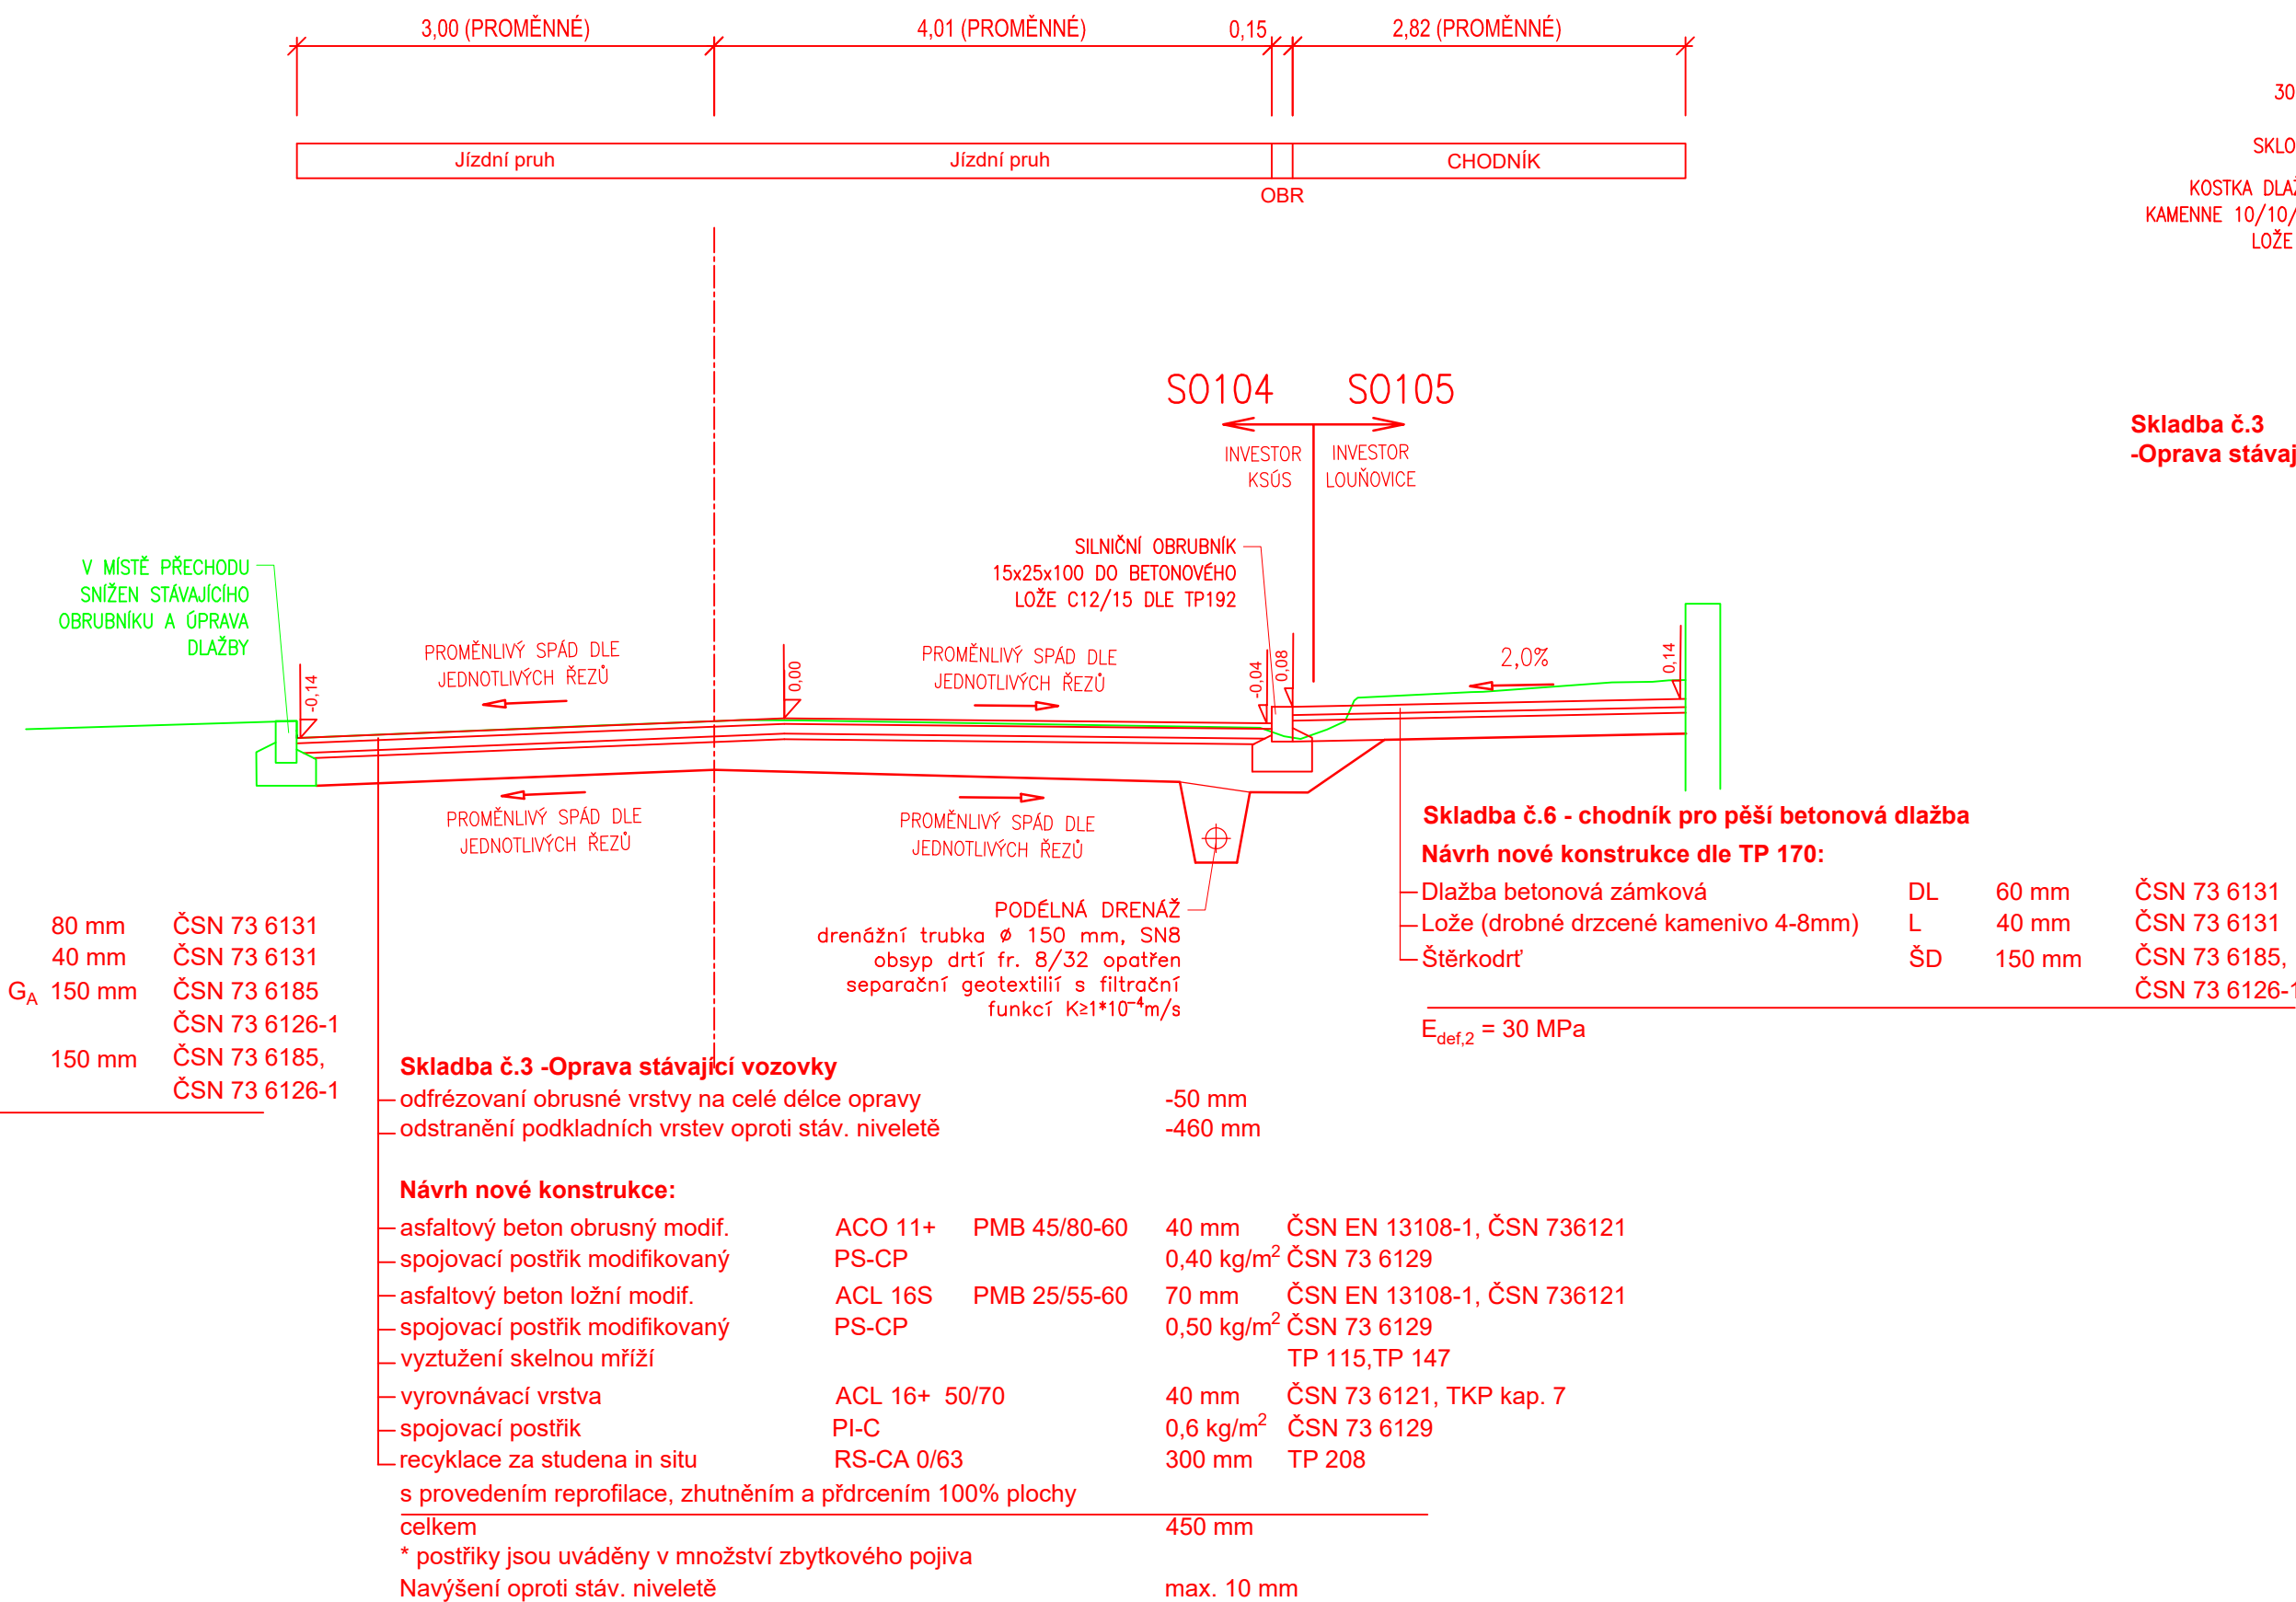


VZOROVÝ ŘEZ
v místě chodníkového přejezdu
se sklopeným obrubníkem

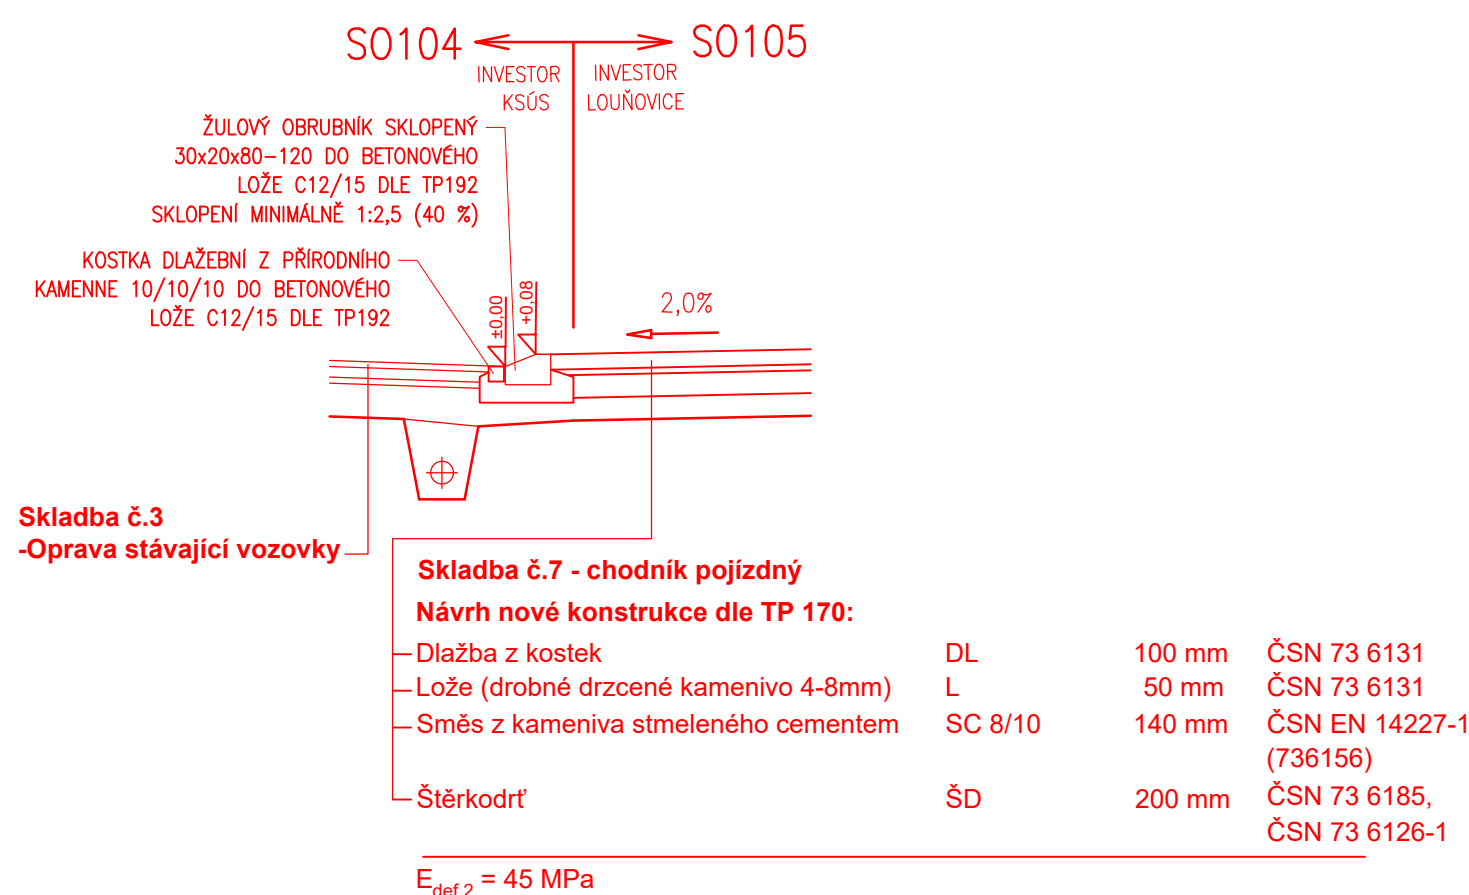


NAPOJENÍ NOVÝCH KONSTRUKČNÍCH VRSTEV VOZOVKY NA STÁVAJÍCÍ STAV M 1:50


- PŘI NAVAZOVÁNÍ VRSTEV SE BUDE POSTUPOVAT PODLE MOCNOSTI
REKONSTRUOVANÉ VOZOVKY A DLE TP 87 A TKP 7

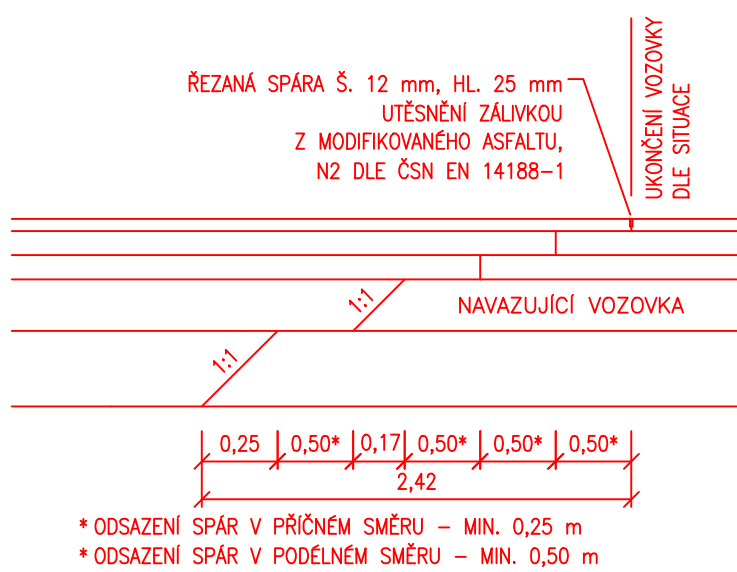

Silnice II/125, Chodník v části náměstí a k Pivovarskému rybníku pochozí
(Skladba č.3) vozovka intravilán Louňovice pod Blaníkem
(Skladba č.5) intravilán Louňovice chodník pro pěši

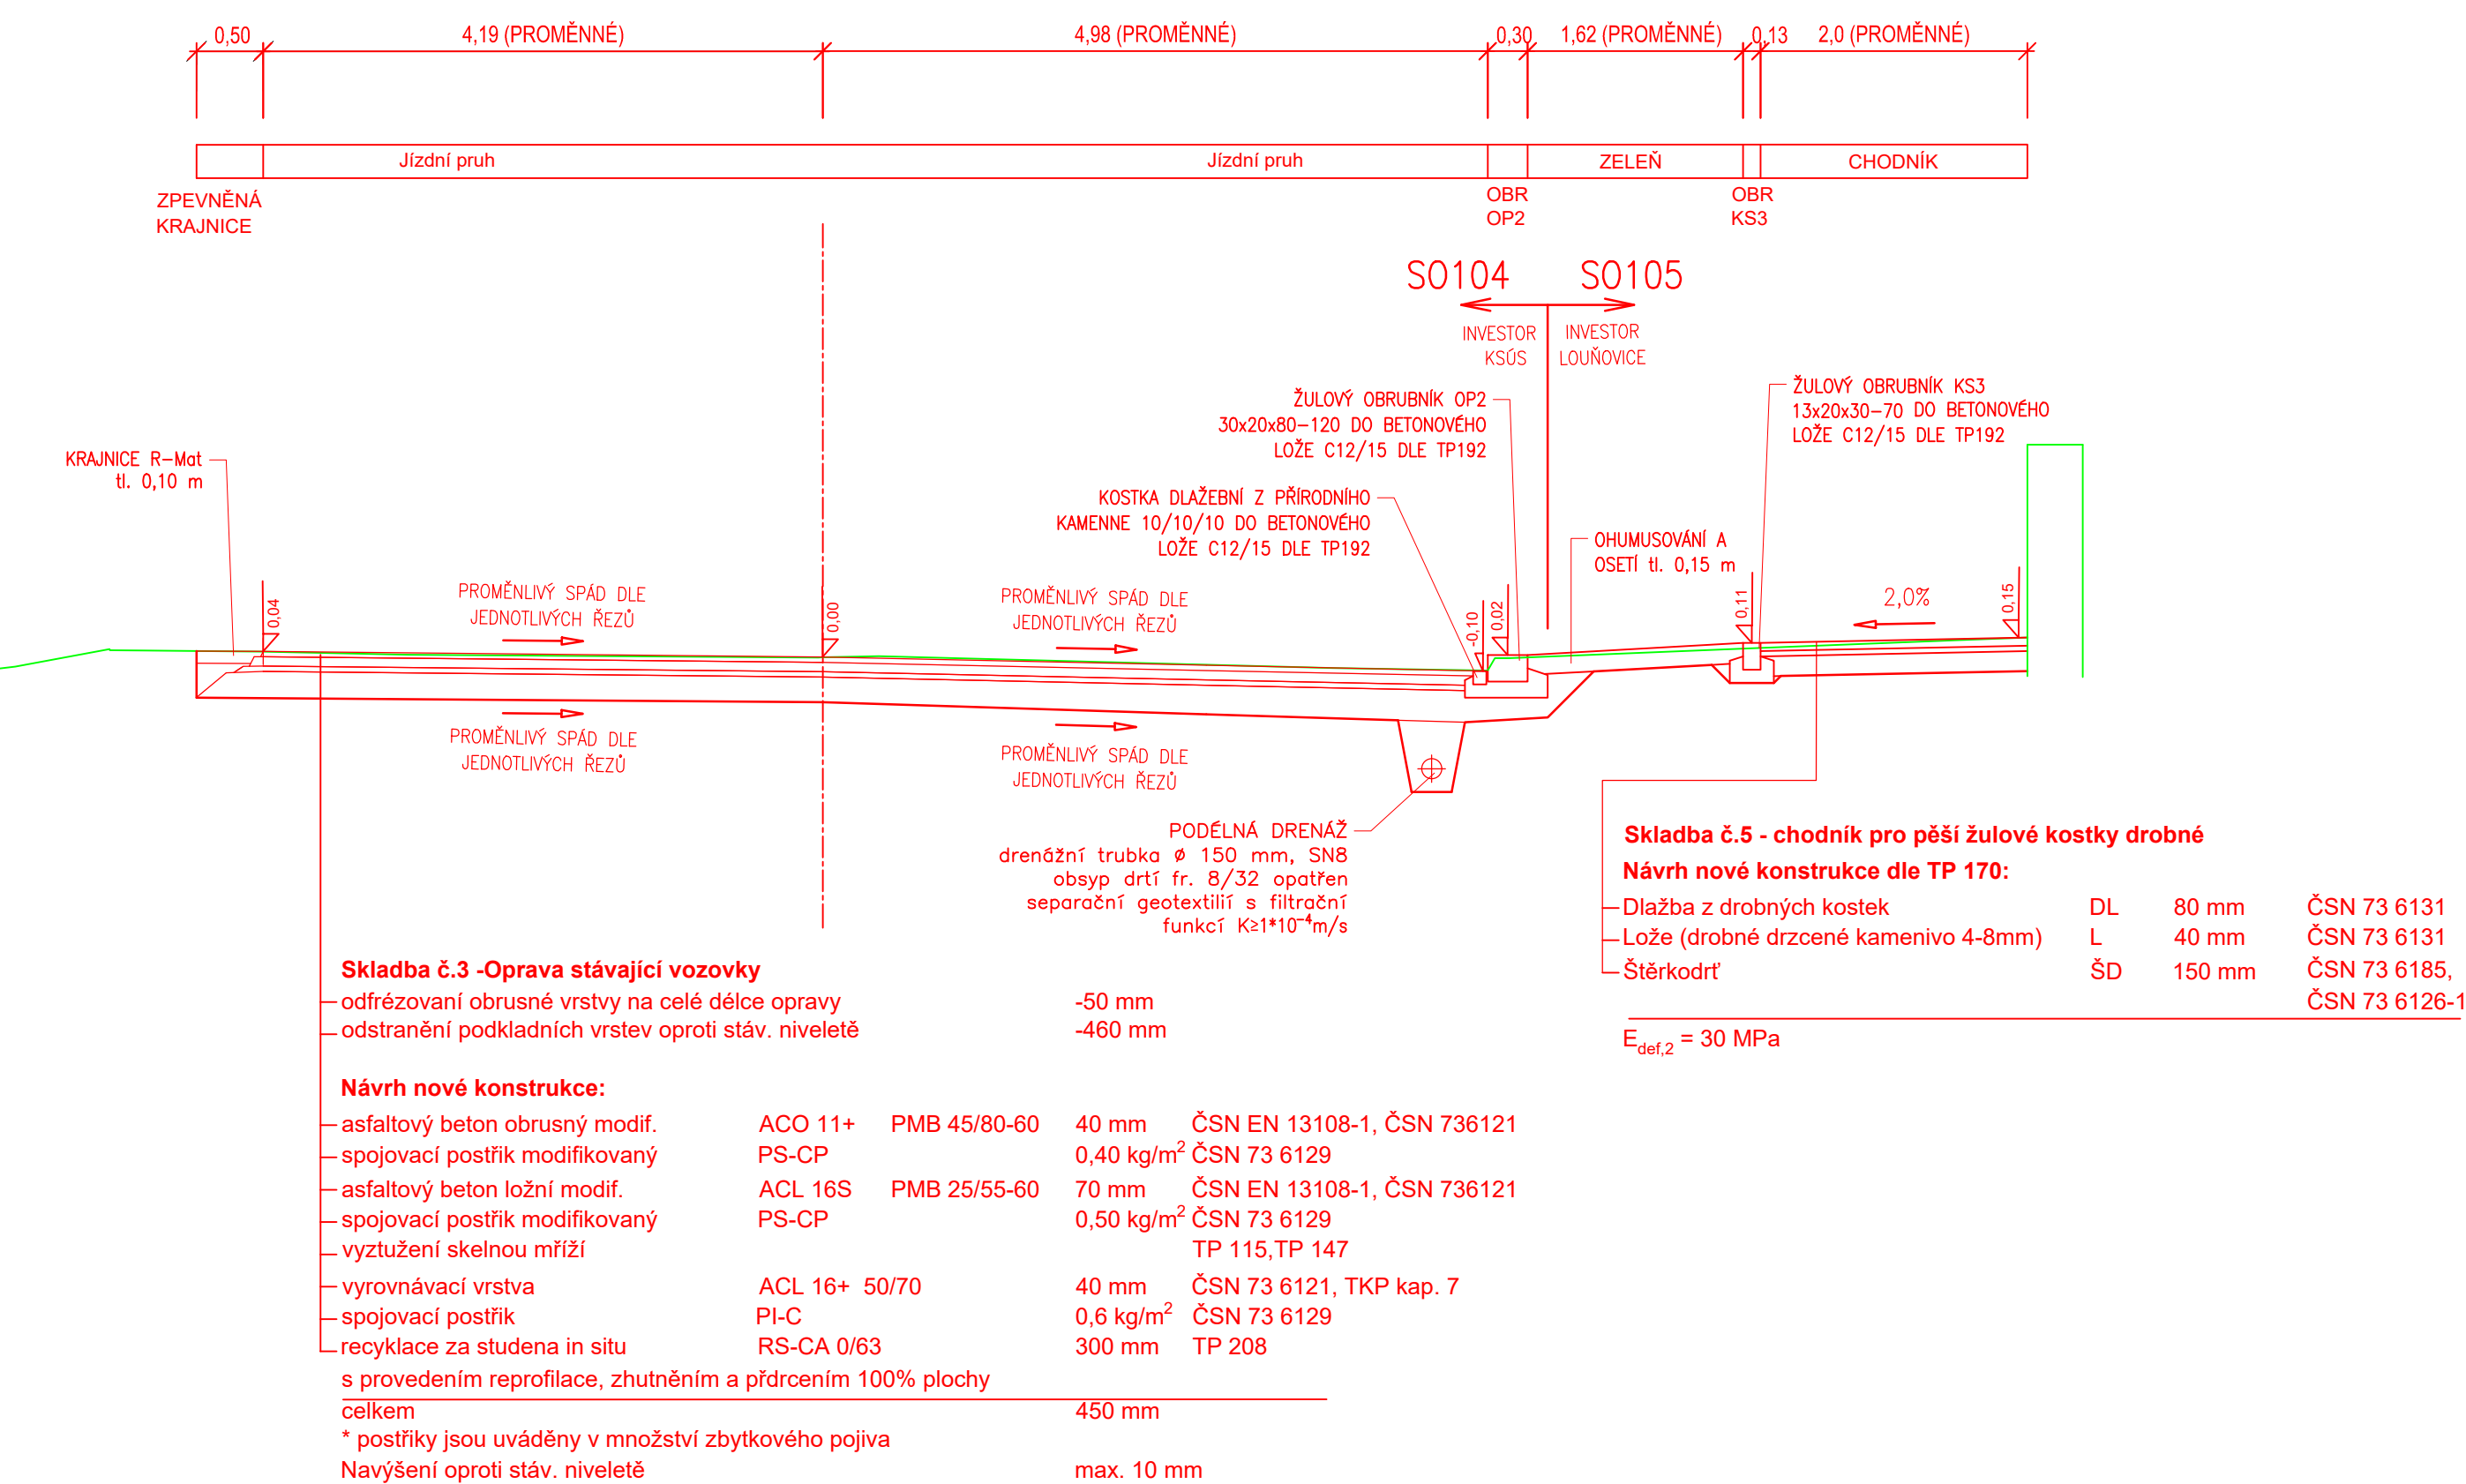


Silnice II/125, Chodník mezi zámkem a kostelem
(Skladba č.3) intravilán Louňovice pod Blaníkem
(Skladba č.5) intravilán Louňovice chodník pro pěší

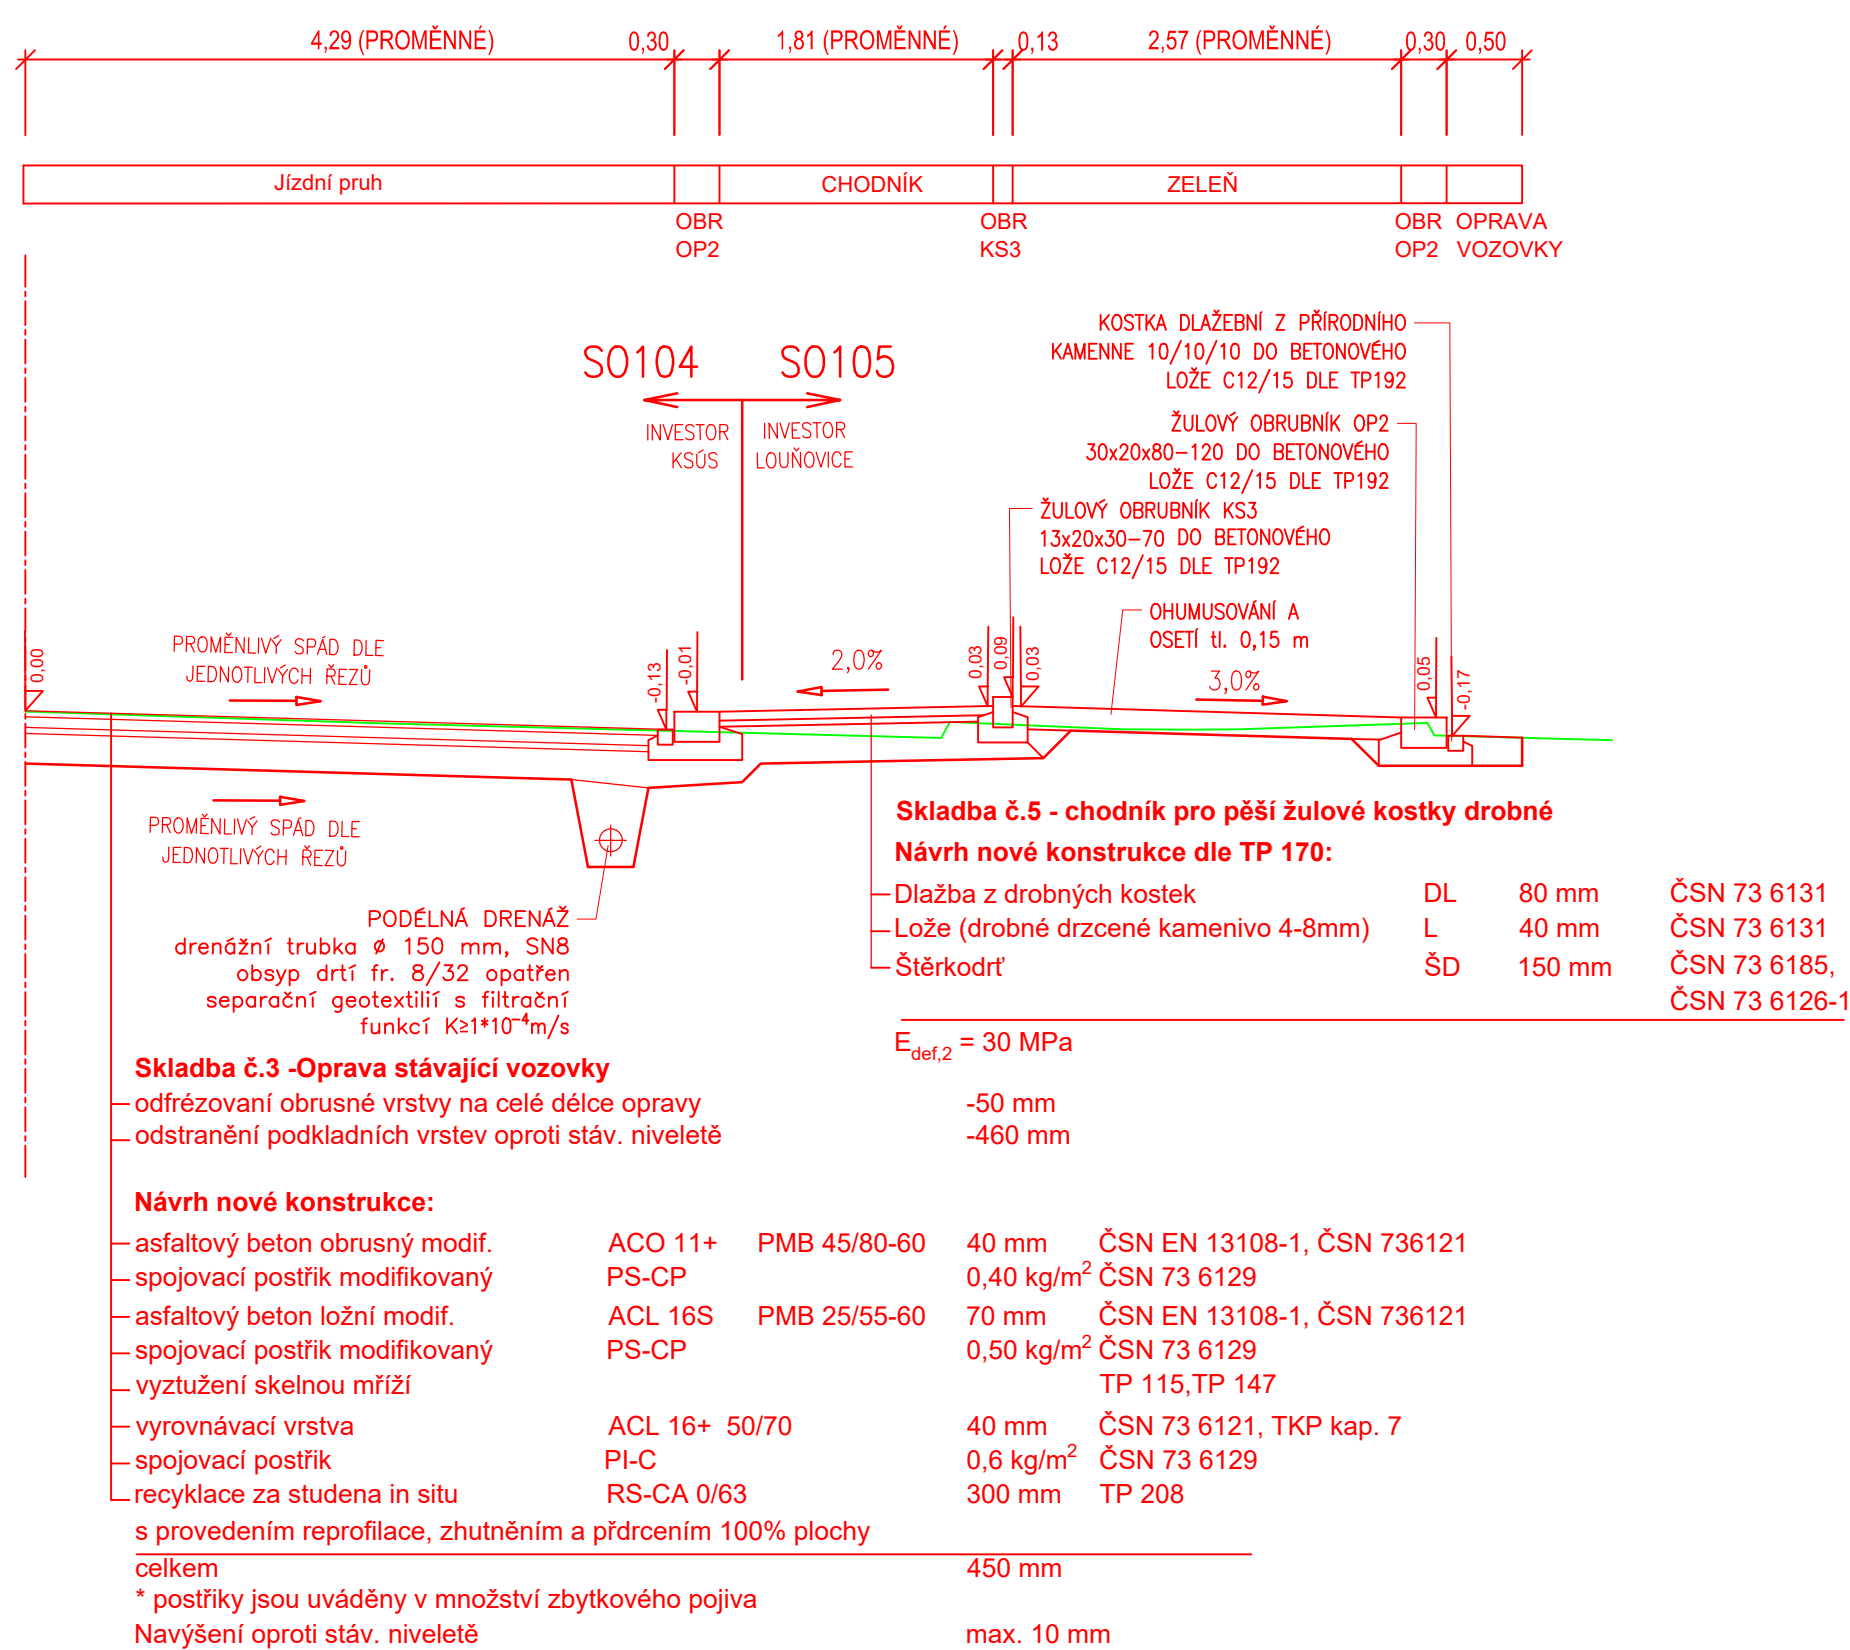


3	06/2025	DOPLNĚNÍ NAPOJENÍ KONSTRUKČNÍCH VRSTEV	Michal Mandík, DIS.	Ing.Martin Daniel
2	11/2024	ČISTOPIS	Michal Mandík, DIS.	Ing.Martin Daniel
1	08/2024	KONCEPT	Michal Mandík, DIS.	Ing.Martin Daniel
Č.	Datum	Popis	Vypracoval	Schválil
REVIZE				

Souřadnicový systém S-JTSK, Výškový systém Bpv

Objednatel:

	<p>Louňovice pod Blaníkem Ing. Václav Fejtek J. Žižky 16 257 06 Louňovice pod Blaníkem</p>
---	--

Návrh/vypracoval:	Zodpovědný projektant:	Zhotovitel:
Michal Mandíř, DiS.	Ing. Martin Daniel	Mott MacDonald CZ, spol. s r.o.
Technická kontrola:	Hlavní inženýr projektu:	 Národní 984/15 110 00 Praha 1 +420 221412800
Ing. Dušan Cichra	Ing. Martin Daniel	

Kraj: Středočeský kraj	Čís.srn.obj.:	S-0453/DOP/2017
Katastrální území: Kamberk [793124], Laby [683442], Louňovice pod Blánkem [687375]	Čís.cela:	399220
Akce:	Datum:	08/2024
II/125 Louňovice - Kamberk	Formát:	3x44
	Velikost:	1:50
Část:	Suplet:	Číslo kopie:
D.1 - Objekty pozemních komunikací SO 105 - doplnění chodniku v části prostoru náměstí a k Pivovarskému rybníku	PDPS	
Příloha:	Číslo přílohy:	
Vzorové příčné řezy - Chodník	D.105-4	