



VZOROVÉ PŘÍČNÉ ŘEZY  
M 1:50

Silnice II/125  
≈ S6,5/50  
(Skladba č.3) intravilán Předbořice

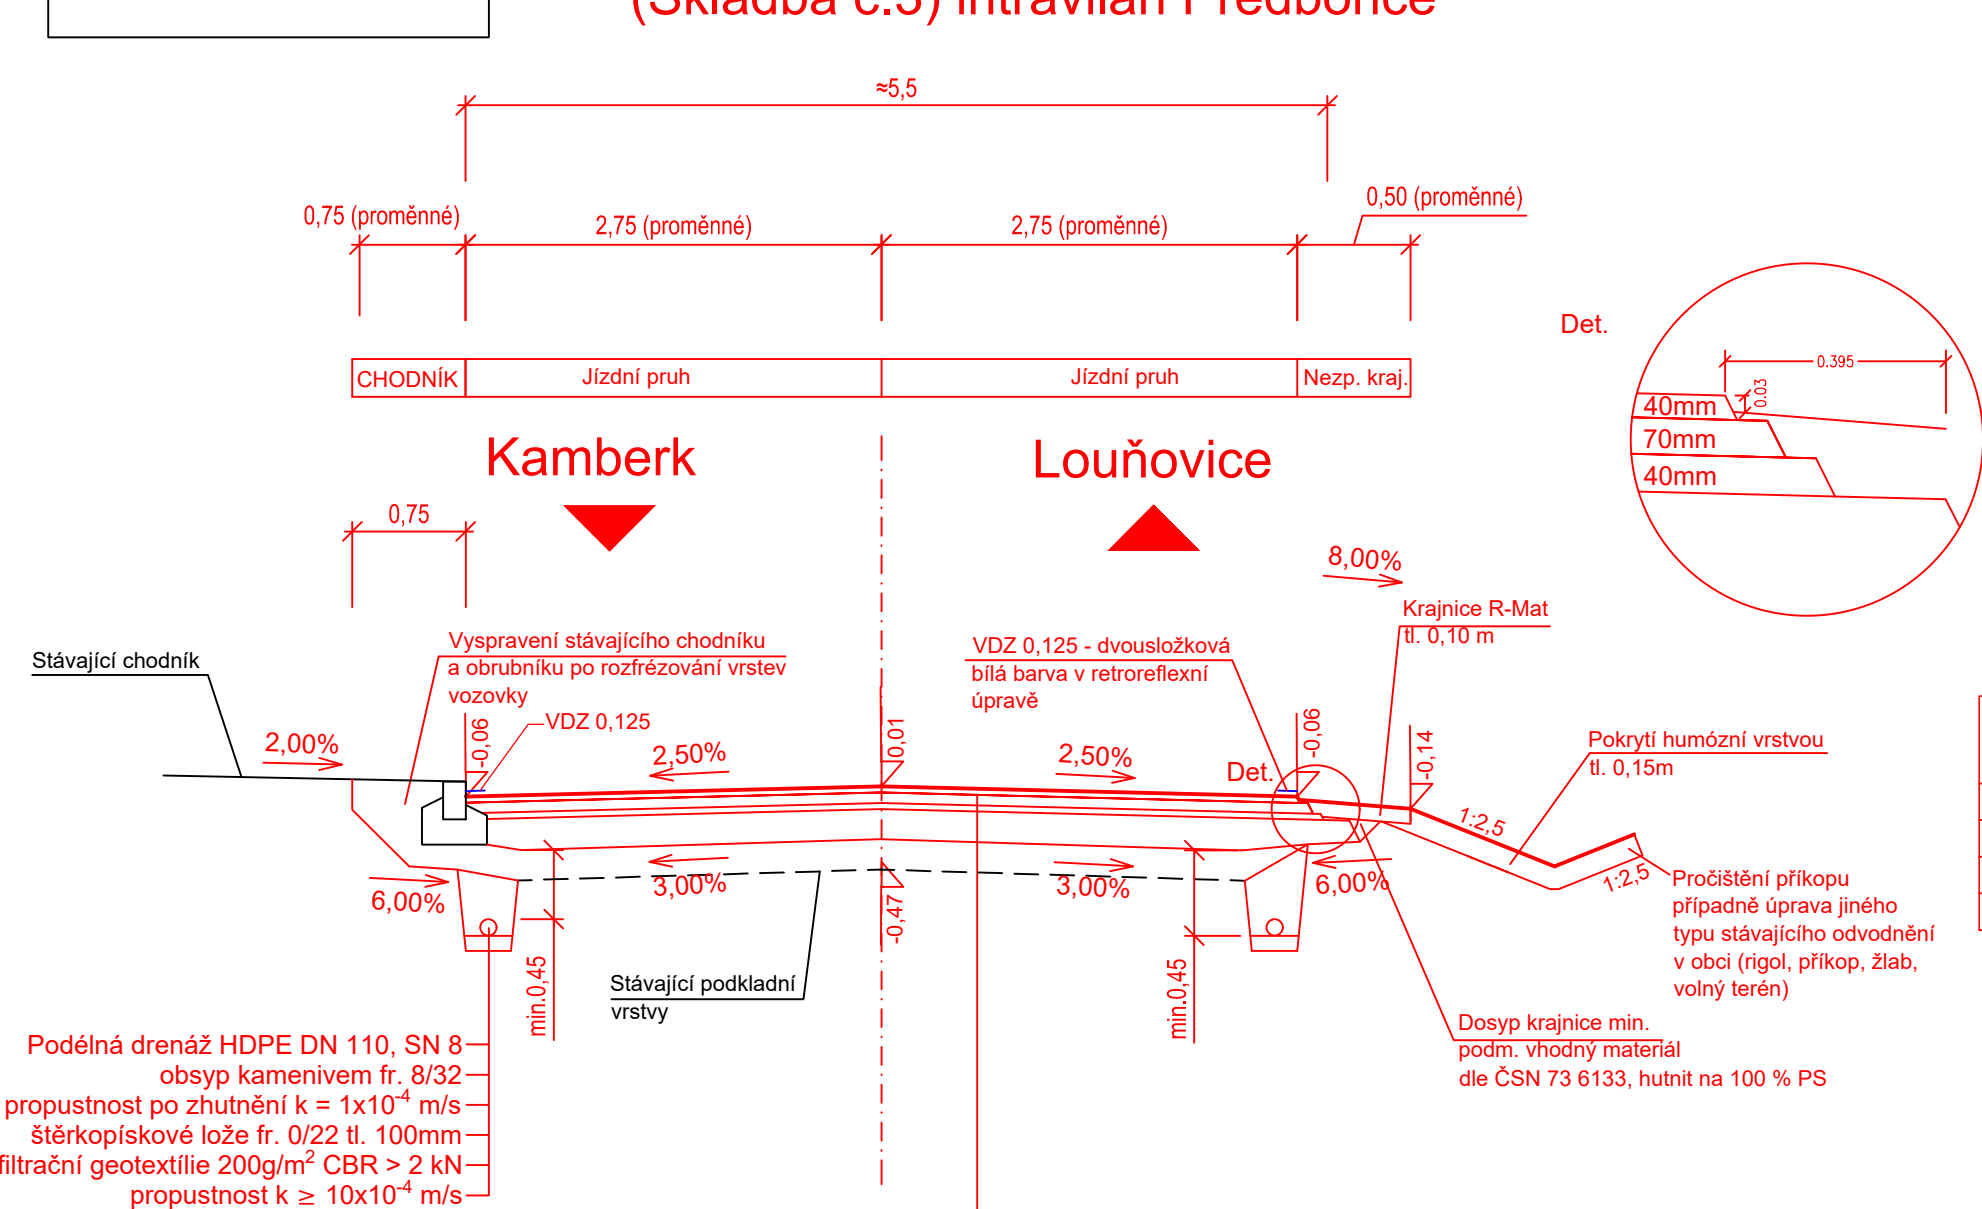

NAPOJENÍ NOVÝCH KONSTRUKČNÍCH  
VRSTEV VOZOVKY NA STÁVAJÍCÍ STAV  
M 1:50

- PŘI NAVAŽOVÁNÍ VRSTEV SE BUDE POSTUPOVAT PODLE MOCNOSTI  
REKONSTRUOVANÉ VOZOVKY A DLE TP 87 A TKP 7

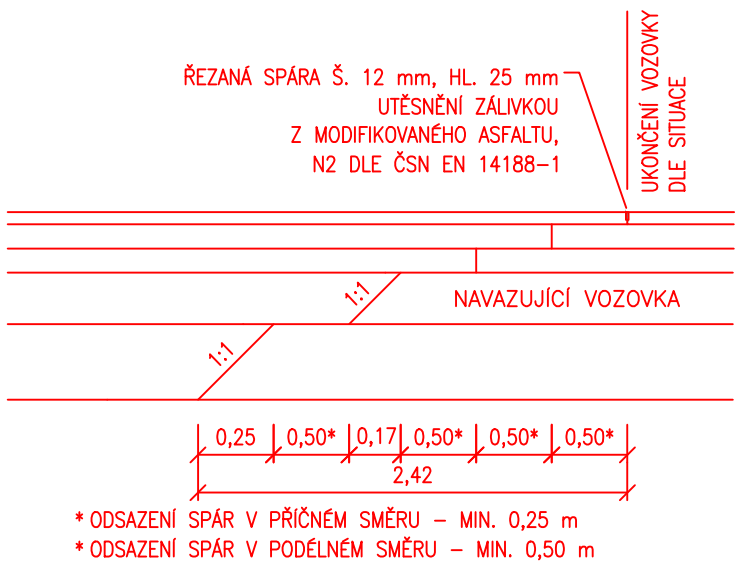

Skladba - obnova napojení sjezdů (Asfalt)

Návrh nové konstrukce:

- asfaltový beton ohrubný modif. ACO 11+ 50/70 40 mm ČSN 73 6121, TKP kap.7
- spojovací postřik modifikovaný PS-C 0,40 kg/m<sup>2</sup> ČSN 73 6129, TKP kap.26
- asfaltový beton ložní modif. ACL 22S 50/70 60 mm ČSN 73 6121, TKP kap.7
- infiltrační postřik PI-C 0,6 kg/m<sup>2</sup> ČSN 73 6129, TKP kap.26
- štěrkodrt' ŠD<sub>b</sub> 0/32 150 mm ČSN 73 6121

Skladba č.3 -Oprava stávající vozovky

- odfrézování ohrubné vrstvy na celé délce opravy -50 mm
- odstranění podkladních vrstev oproti stáv. niveletě -460 mm

Návrh nové konstrukce:

- asfaltový beton ohrubný modif. ACO 11+ PMB 45/80-60 40 mm ČSN 736121, TKP kap.7
- spojovací postřik modifikovaný PS-CP 0,40 kg/m<sup>2</sup> ČSN 73 6129, TKP kap. 26
- asfaltový beton ložní modif. ACL 16S 50/70 70 mm ČSN 73 6121, TKP kap.7
- spojovací postřik modifikovaný PS-CP 0,50 kg/m<sup>2</sup> ČSN 73 6129, TKP kap. 26
- vyztužení sklovláknitým kompozitem TP 115,TP 147
- vyrovnávací vrstva ACL 16+ 50/70 40 mm ČSN 73 6121, TKP kap. 7
- recyklace za studena RS-CA 0/63 300 mm ČSN 73 6147
- s provedením reprofilace, zhutněním a předcpením 100% plochy celkem 450 mm
- \* postřiky jsou uváděny v množství zbytkového pojiva Navýšení oproti stáv. niveletě max. 10 mm

Souřadnicový systém S-JTSK, Výškový systém Bpv

Objednatel:

**Středočeský kraj**  
Zborovská 81/11,  
150 21 Praha 5

**Středočeský kraj**

Navrhl/vypracoval: Michal Mandík, DiS.	Zodpovědný projektant: Ing. Martin Daniel	Zhotovitel: Mott MacDonald CZ, spol. s.r.o.
Technická kontrola: Ing. Dušan Cichra	Hlavní inženýr projektu: Ing. Martin Daniel	<div><b>M</b> <b>MOTT</b> <b>MACDONALD</b></div> <div>Národní 984/15 110 00 Praha 1 +420 221412800</div>

Kraj: Středočeský kraj	Čís.sm.obj.: S-0453/DOP/2017
Katastrální území: Kamberk [793124], Laby [683442], Louňovice pod Blaníkem [687375]	Čís.akce: 399220
Akce: <b>II/125 Louňovice - Kamberk</b>	Datum: 08/2024
	Formát: 3x44
	Měřítko: 1:50
Část: <b>D.1 - Objekty pozemních komunikací SO 103 - Silnice II/125 - Intravilán Předbořice</b>	Stupeň: PDPS
Příloha: <b>Vzorové příčné řezy</b>	Číslo přílohy: D.103-4
	Číslo kopie: