


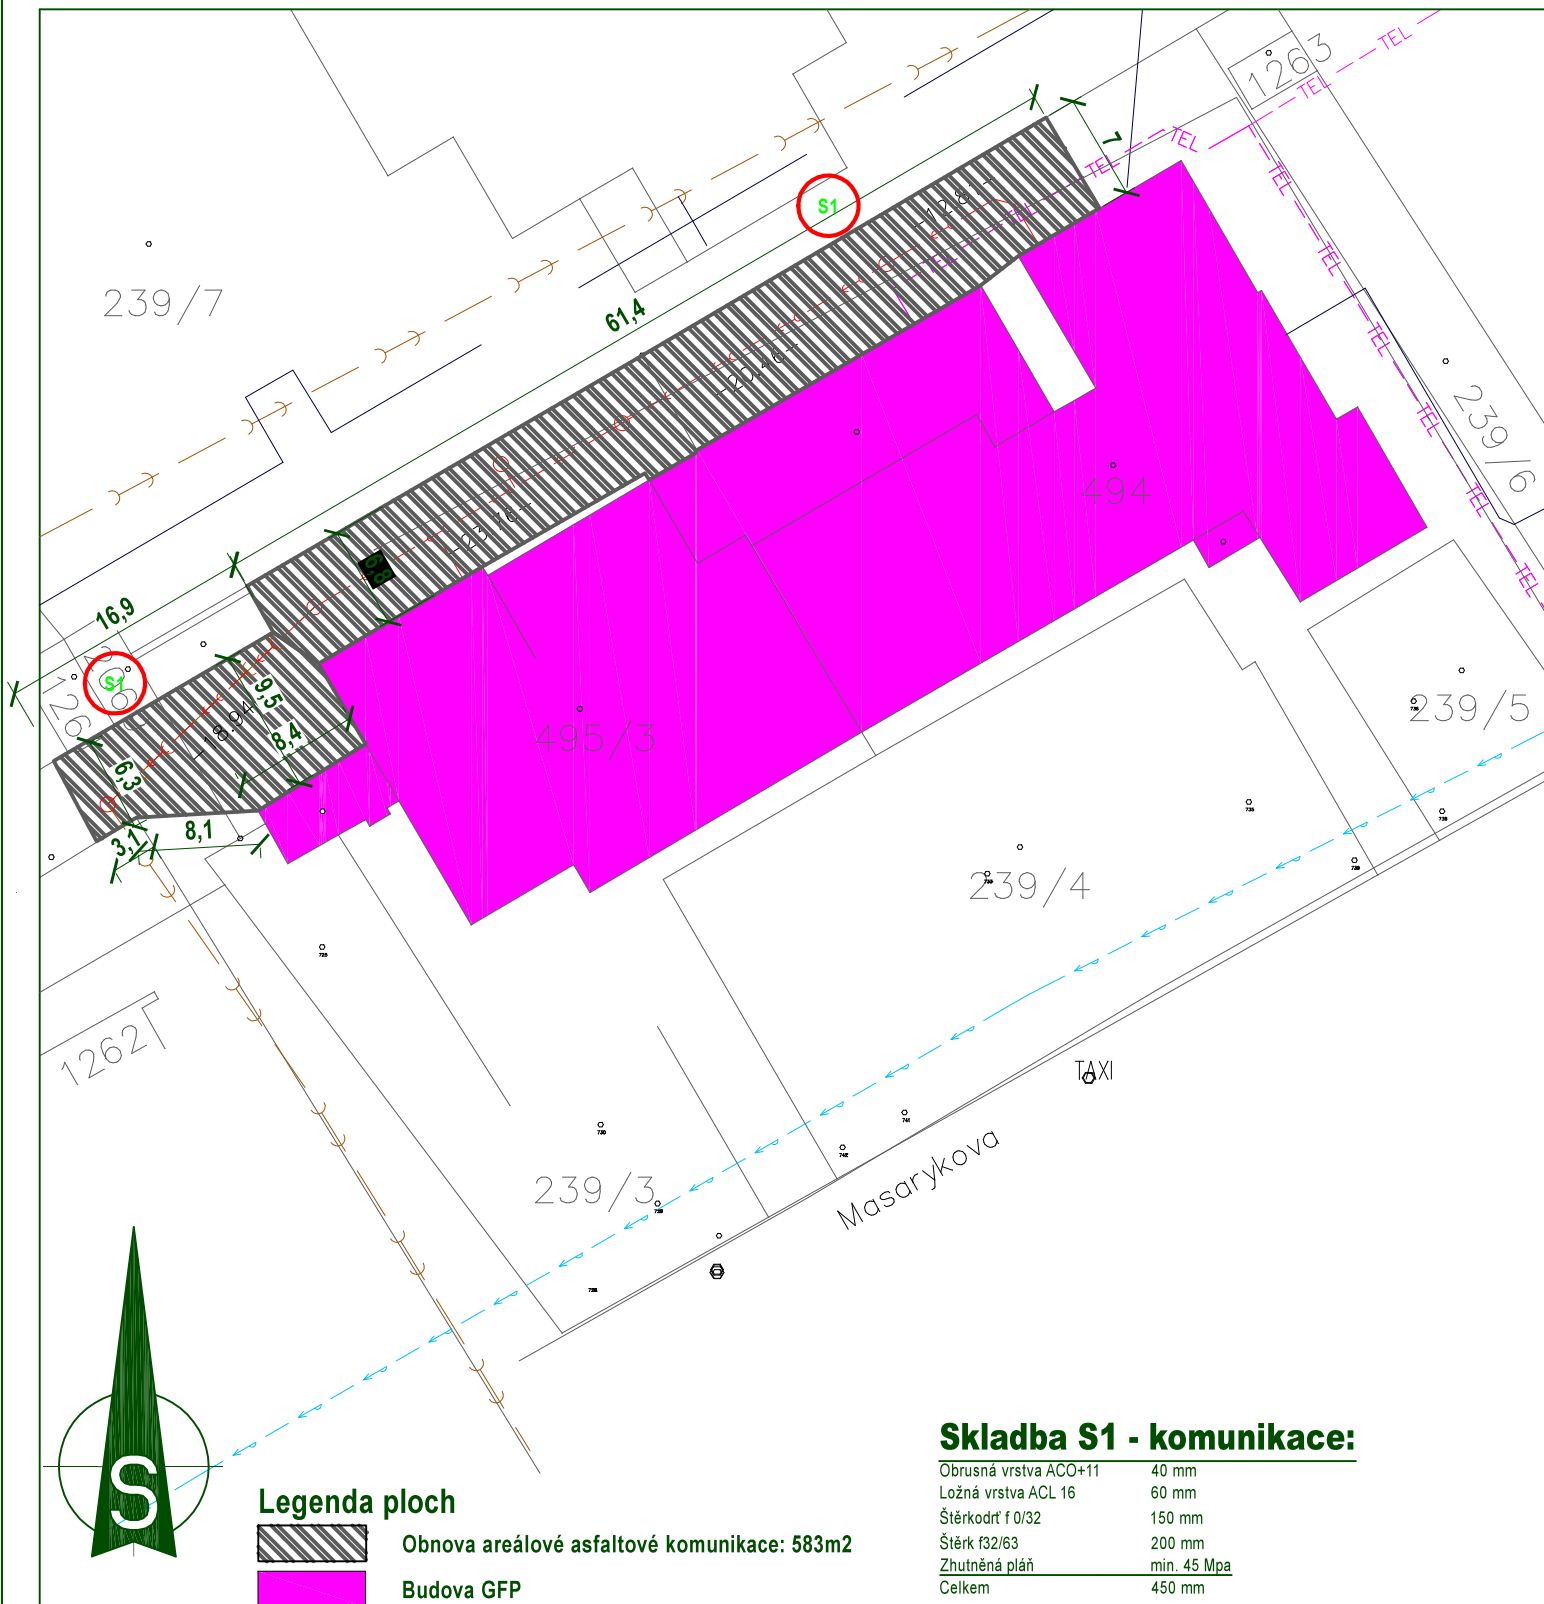

M 1:1000

Projektant: Jan Červenka ,Heydukova 1496, 277 11 Neratovice, ČKAIT: 0012395, www.realitnitechik.cz		Investor: Gymnázium Františka Palackého, Masarykova 450, 277 11 Neratovice	
Kraj: Středočeský	Okres: Mělník	Formát	1 A4
Katastrální území: Neratovice [703567]	Obec: Neratovice	Datum	4/2020
Obnova areálové kanalizace vč. komunikací č.k.n. st. 494; 495/1; 495/3;		Stupeň	Obnova
		Měřítko	MM
Situace komunikace		č.v.	D.1.5