




VZDÁLENOSTI ŠACHET
OZNAČENÍ ŠACHET

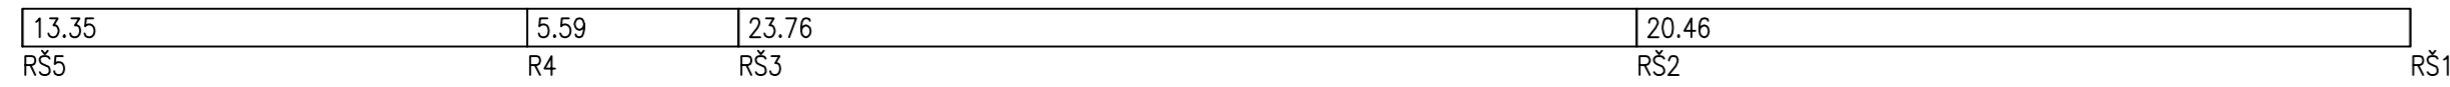

SMĚROVÉ POMĚRY

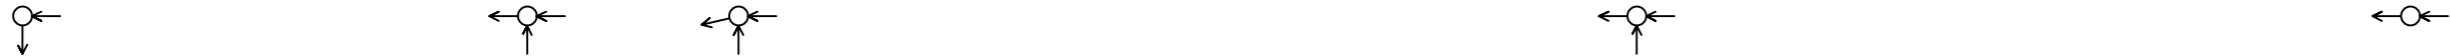

MĚŘÍTKA 1:200/100

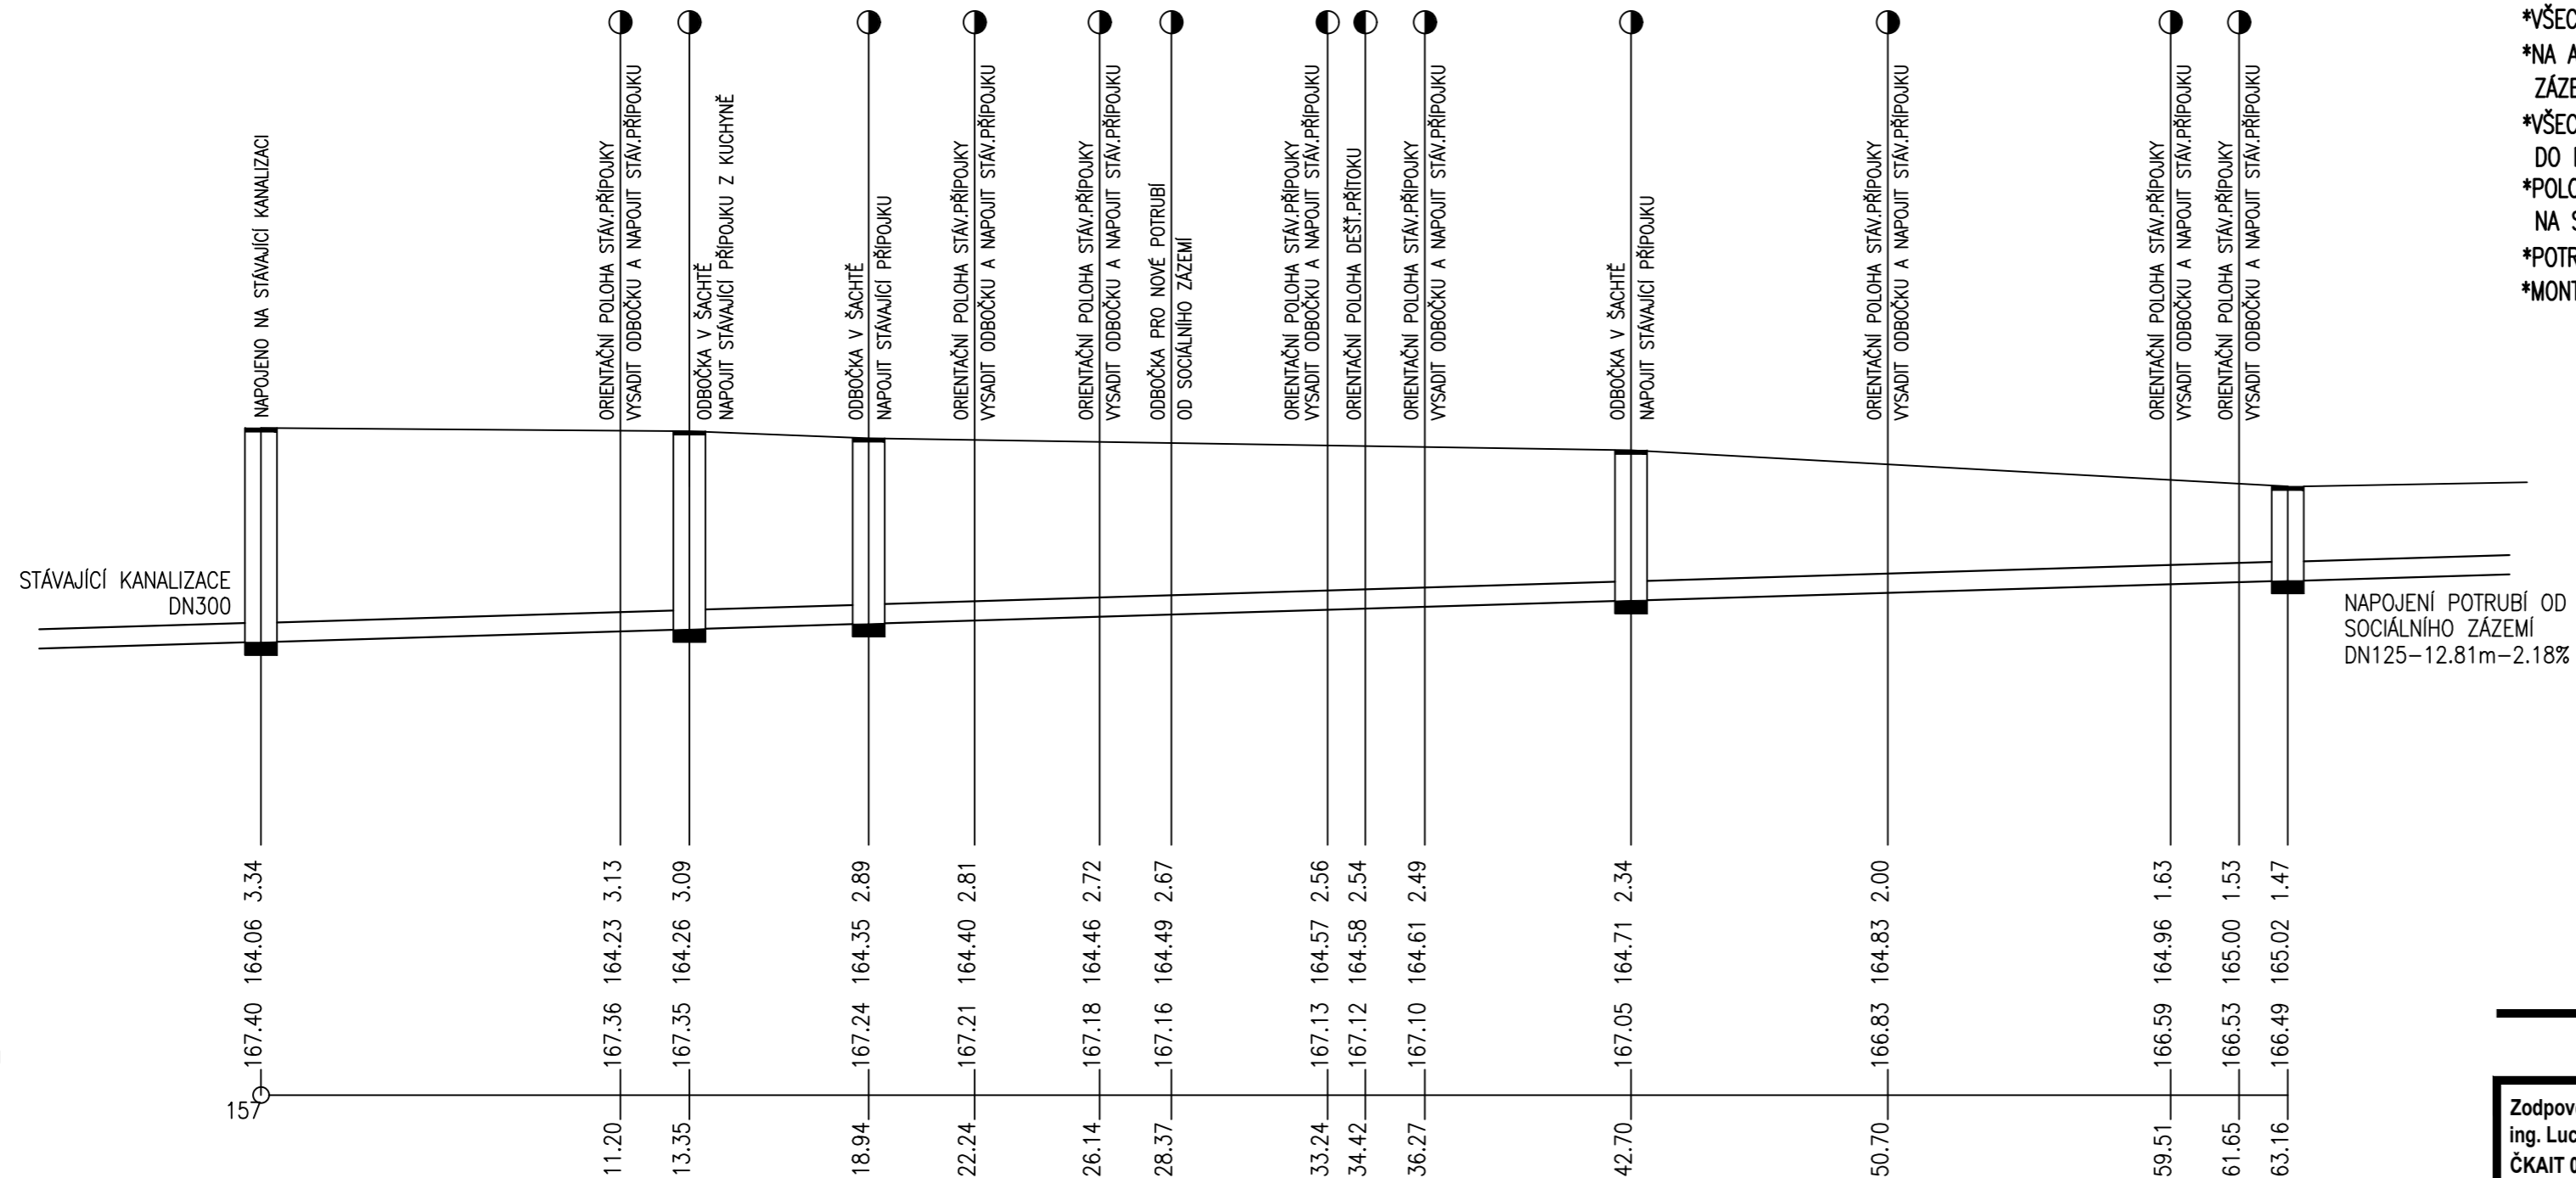

HLOUBKA DNA POTRUBÍ

KÓTA DNA POTRUBÍ

KÓTA PŮVODNÍHO TERÉNU

SROVNÁVACÍ ROVINA

STANIČENÍ [km/m]

PROFIL [mm] - MATERIÁL - DÉLKA [m]

SKLON [promile] - DÉLKA [m]

KAPACITNÍ PRŮTOK [l/s] - RYCHLOST [m/s]

POZNÁMKY:

- *REKONSTRUOVANÁ KANALIZAČNÍ STOKA BUDE VEDENA V PŮVODNÍ POLOZE I V PŮVODNÍM SKLONU
- *NAPOJENA BUDE NA VEŘEJNOU KANALIZAČNÍ STOKU V RŠ5 - TATO ŠACHTA BUDE PROVEDENA NOVĚ
- *VŠECHNY KANALIZAČNÍ ŠACHTY BUDOU DN1000, PROVEDENY Z CS BETONU S KOMPAKTNÍM JEDNOLITÝM DNEM
- *NA AREÁLOVOU KANALIZACI BUDOU NAPOJENY SPLAŠKOVÉ STOUPAČKY Z REKONSTRUOVANÉHO SOCIÁLNÍHO ZÁZEMÍ ŠKOLY, HLOUBKA ULOŽENÍ BYLA ODHADNUTA NA 1.2m POD TERÉNEM NA HRANĚ OBJEKTU
- *VŠECHNY STÁVAJÍCÍ PŘÍTOKY NA REKONSTRUOVANÉ STOCE ZŮSTANOU ZACHOVÁNY A BUDOU NAPOJENY DO NOVÝCH VYSAZENÝCH ODBOČEK NA NOVÉ STOCE
- *POLOHY ODBOČEK JSOU VYZNAČENA ORIENTAČNĚ, MUSÍ BÝT UPŘESNĚNY S OHLEDEM NA SKUTEČNÉ ULOŽENÍ STÁVAJÍCÍCH PŘÍPOJEK
- *POTRUBÍ STOKY BUDE PROVEDENO Z MATERIÁLU PVC
- *MONTÁŽ POTRUBÍ MUSÍ BÝT PROVEDENA DLE MONTÁŽNÍHO NÁVODU VÝROBCE

M 1:200/100

Zodpovědný projektant: ing. Lucie Laubová ČKAIT 0010826		 ARKADA® <small>ARCHITECTONICKÝ ATELIER ANNA ŠPIL, S.R.O. Na bořské sv. JPI 15, 160 00 Praha 6 tel: 774 004 548, 608 731 274 LAUBOVA@TELIERARKADA.CZ</small>		Investor: Gymnázium Františka Palackého, Masarykova 540, 277 11 Neratovice	
Kraj: Středočeský	Okres: Mělník	Formát	3 A4		
Katastrální území: Neratovice [703567]	Obec: Neratovice	Datum	4/2020		
Obnova areálové kanalizace vč. komunikací		Stupeň	DÚR + DSP		
č.k.n. st. 494; 495/1; 495/3;		Měřítko	1:200/100	Paré	
PODÉLNÝ PROFIL KANALIZACE		č.v.	D.1.4.03		