


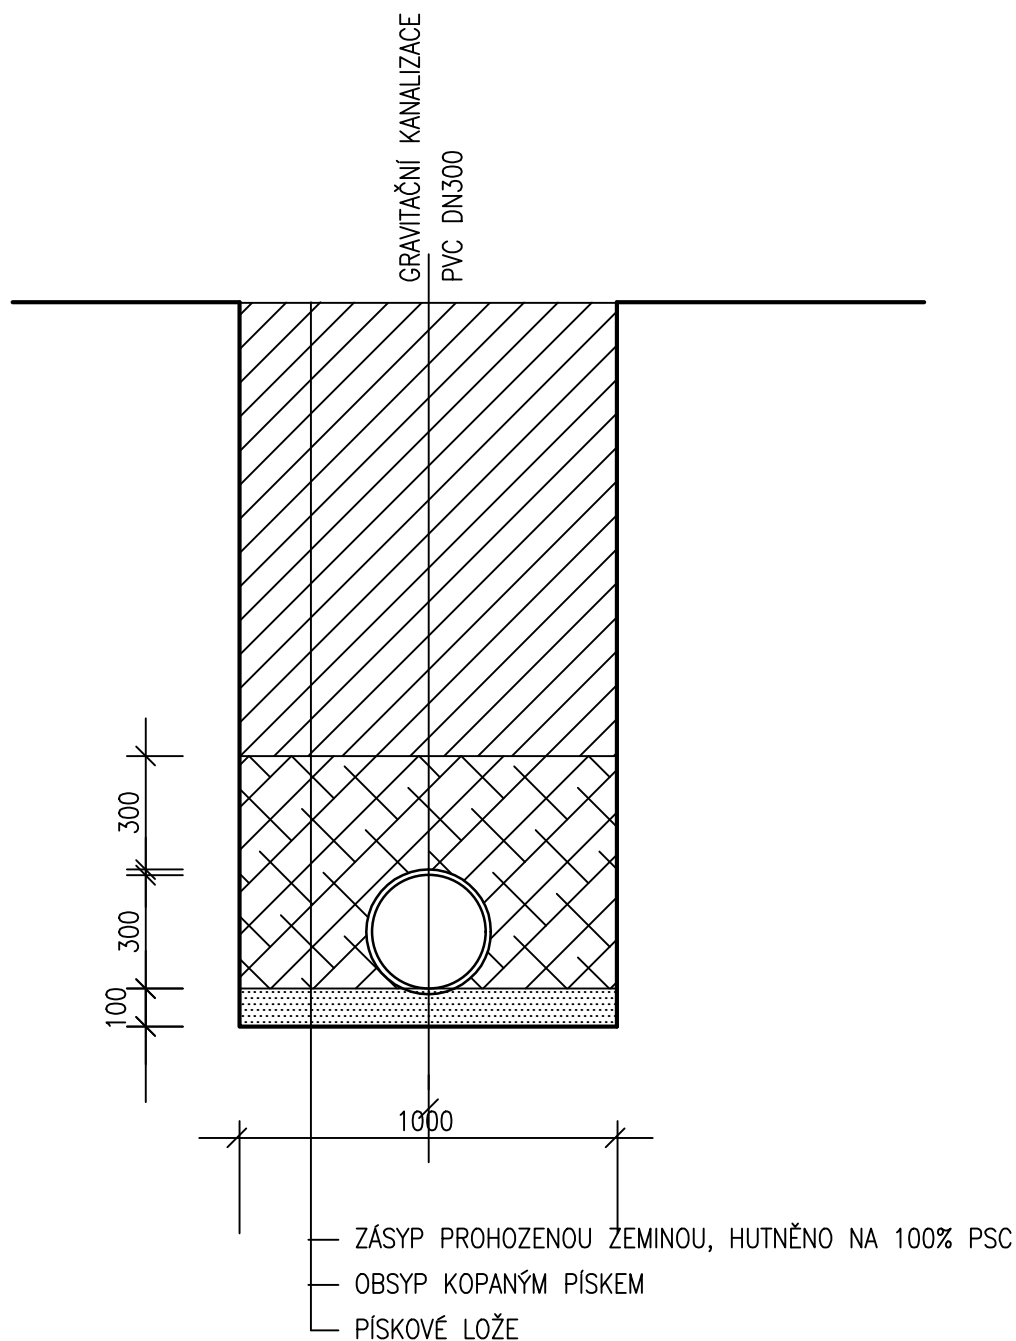

M 1:20

Zodpovědný projektant: ing. Lucie Laubová ČKAIT 0010826		Investor: Gymnázium Františka Palackého, Masarykova 540, 277 11 Neratovice	
Kraj: Středočeský		Okres: Mělník	Formát 1 A4
Katastrální území: Neratovice [703567]		Obec: Neratovice	Datum 4/2020
Obnova areálové kanalizace vč. komunikací			Stupeň DÚR + DSP
č.k.n. st. 494; 495/1; 495/3;			Měřítko 1:20
PŘÍČNÝ ŘEZ ULOŽENÍ POTRUBÍ KANALIZACE			č.v. D.1.4.04