




TABULKA MÍSTNOSTÍ 1NP:


OZN.	NÁZEV MÍSTNOSTI	m ²	PODLAHA	STĚNY, STROP
101	ŠATNA MUŽI	3,7	NOVÁ KERAMICKÁ DLAŽBA	OMÍTKA VPC ŠTUK. – OPRAVA NOVÝ KERAM. OBKLAD V. 220CM
102	WC MUŽI	1,2	NOVÁ KERAMICKÁ DLAŽBA	OMÍTKA VPC ŠTUK. – OPRAVA NOVÝ KERAM. OBKLAD V. 220CM
103	UMÝVÁRNA ŽENY	4,5	NOVÁ KERAMICKÁ DLAŽBA	OMÍTKA VPC ŠTUK. – OPRAVA NOVÝ KERAM. OBKLAD V. 220CM
104	ŠATNA ŽENY	11,6	NOVÁ KERAMICKÁ DLAŽBA	OMÍTKA VPC ŠTUK. – OPRAVA

LEGENDA MATERIÁLU:

-  NOVÉ ČÁSTI PŘÍČEK Z TL. 150, 100MM Z POROBETONU
-  STÁVAJÍCÍ KONSTRUKCE
-  PŘEDSTĚNA ZÁVĚSNÉHO WC Z POROBETONU V. 120CM

POZNÁMKY:

- POZN.01 : NOVÝ SPRCHOVÝ KOUT ZDĚNÝ–NEREZOVÝ ODTOKOVÝ ŽLAB
A SKLÁDACÍ SKLENĚNÉ DVEŘE
- POZN.02 : NOVÉ HLINÍKOVÉ INTERIEROVÉ ŽALUZIE
- POZN.03 : POTRUBNÍ VENTILÁTOR 250M3/h
2 VÝÚSTKY ČM.101 A 103, ODTAH PVC POTRUBÍM DN125 DO FASÁDY,
KRYCÍ MŘÍŽKA

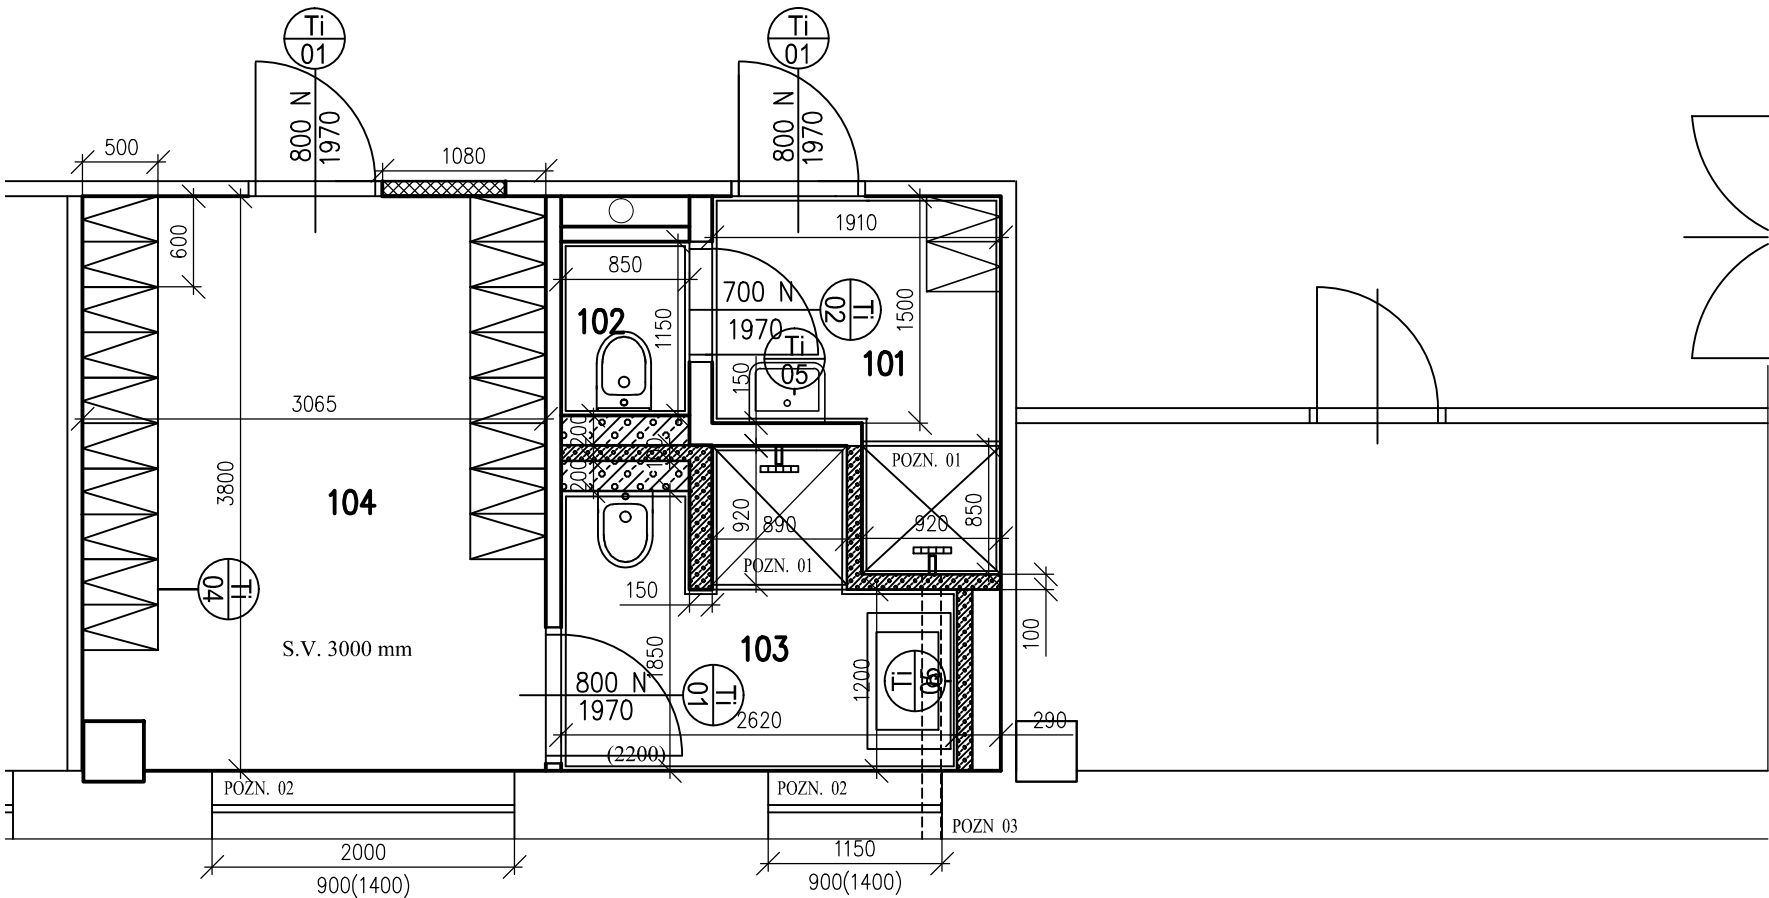

vypracoval: Ing. Hádková Zuzana		schválil: Ing. Hádková Zuzana		<div>KUTNOHORSKÁ STAVEBNÍ</div> <div>PROJEKCE ing. Hádková Zuzana 284 01 Kutná Hora tel.: 723500002</div>	
SÚ: Kutná Hora		obec: Kutná Hora			
investor: SOŠ a SOU, Kutná Hora, Čáslavská 202, 284 01 Kutná Hora					
stavba: REKONSTRUKCE SOCIÁLNÍHO ZAŘÍZENÍ V ZÁZEMÍ ŠJ				datum: srpen 2023	
				stupeň: projekt stavby	
				formát: A3	
část: D1.1 ARCHITEKTONICKO - STAVEBNÍ ŘEŠENÍ				zak. číslo: 23 910	
obsah: 1.NP - NOVÝ STAV				měřítko: 1:50	
				č.v. 02	