


LEGENDA:

- PŘIPOJOVACÍ POLYPROPYLENOVÉ POTRUBÍ SYSTÉM 'HT' Ø 40 MM A Ø 50 MM
- HRDLOVÉ ODPADNÍ POLYPROPYLENOVÉ POTRUBÍ SYSTÉM 'HT' Ø 75 MM A Ø 110 MM
- DTTO, ALE POD STROPY
- NOVÉ ČÁSTI SVODŮ Z HRDLOVÉHO ODPADNÍHO POTRUBÍ DO ZEMĚ SYSTÉM 'KG' Ø 110 MM
- STÁVAJÍCÍ ČÁSTI KANALIZAČNÍCH SVODŮ (LITINA, PLAST)
- DTTO, ALE POD STROPY

- WCZ
- U
- UN
- SKB
- SŽ
- D
- DU
- VL STAV.
- HC 110/110/87,5°
- HC 110/110/45°
- HTČ 110
- PC 110/110/87,5°
- PC 110/110/45°
- PTČ 110
- KLOZET ZAVĚSNÝ + MODUL (SOUČÁSTI DODÁVKY ZAVĚSNÉHO MODULU JE REDUKOVANÉ
- PŘIPOJOVACÍ KOLENO DN 80/DN 100), SEDÁTKO
- UMYVADLO, KRYT SIFONU, ZU DN 40
- UMYVADLO DO NABÝTKU, ZU DN 40
- SPRCHOVÝ KOUT BEZBARIEROVÝ
- SPRCHOVÝ ŽLAB NEREZOVÝ ODTOKOVÝ 'APZ16 WALL' DL. 80 CM DN 50 (STAVEBNÍ VÝŠKA 95 MM)
- DŘEZ JEDNODLNÝ KRUHOVÝ NEREZOVÝ (SOUČÁST KUCHYŇSKÉ LINKY), ZU DN 50
- DŘEZ MALÝ JEDNODLNÝ KRUHOVÝ NEREZOVÝ SLOUŽÍCI JAKO UMYVADLO (SOUČÁST KUCHYŇSKÉ LINKY), ZU DN 40
- STÁVAJÍCÍ KERAMICKÁ VÝLETKA VČETNĚ NASTĚNNÉ DŘEZOVÉ BATERIE S OTOČNÝM VÝTOKEM
- ODBOČKA JEDNODUCHÁ 87,5° (POUZE NA SVISLÝCH SVODECH!) – TVAROVKA ZE SYSTÉMU 'HT'
- ODBOČKA JEDNODUCHÁ 45° – TVAROVKA ZE SYSTÉMU 'HT'
- ČISTÍČI TVAROVKA – TVAROVKA ZE SYSTÉMU 'HT'
- ODBOČKA JEDNODUCHÁ 87,5° (POUZE NA SVISLÝCH SVODECH!) – TVAROVKA ZE SYSTÉMU 'KG'
- ODBOČKA JEDNODUCHÁ 45° – TVAROVKA ZE SYSTÉMU 'KG'
- ČISTÍČI TVAROVKA – TVAROVKA ZE SYSTÉMU 'KG'

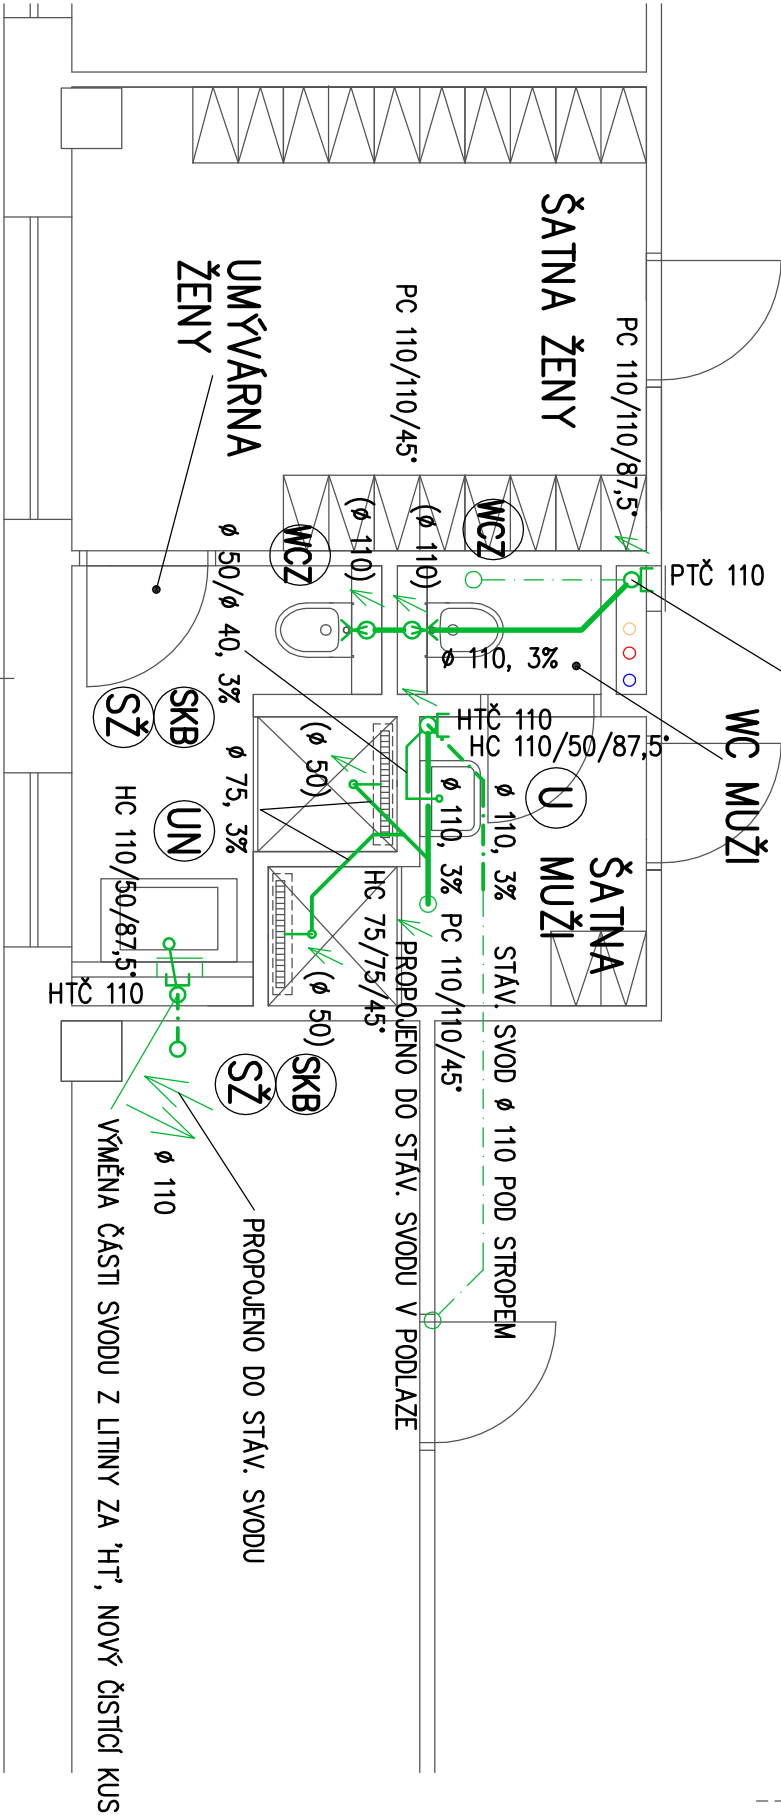

vypracoval: Ing. Hádková Zuzana		schválil: Ing. Hádková Zuzana	
SÚ:	Kutná Hora	obec:	Kutná Hora
investor:	SOŠ a SOU, Kutná Hora, Čáslavská 202, 284 01 K. Hora		
stavba:	datum: srpen 2023		
REKONSTRUKCE SOCIÁLNÍHO ZAŘÍZENÍ V ZÁZEMÍ ŠKOLNÍ JÍDELNY		stupeň:	projekt stavby
část:	D.1.4e ZDRAVOTNÍ TECHNIKA	formát:	3 A4
		zak. číslo:	23 910
obsah:	1. NP - NOVÝ STAV - VNITŘNÍ KANALIZACE	měřítko:	1:50
		č.v.	03