

LEGENDA:

- PLASTOVÉ POTRUBÍ TYP PPR-3
- NOVÉ ROZVODY TEPLÉ VODY
- STÁVAJÍCÍ ČÁSTI ROZVODŮ STUDENÉ VODY
- STÁVAJÍCÍ ČÁSTI ROZVODŮ TEPLÉ VODY

- PLASTOVÉ POTRUBÍ TYP PPR-3
- TLAKOVÉ ŘADY PN 16, TVAROVKY PN 20
- OCELOVÉ POTRUBÍ ZÁVITOVÉ POZINKOVANÉ,
- PLASTOVÉ POTRUBÍ TYP PPR-3

KLOZETI ZÁVĚSNÝ + MODUL (SOUČÁSTI DODÁVKY ZÁVĚSNÉHO MODULU JE VÝTOKOVÁ ARMATURA)

UMYVADLO, KRYT SIFONU, ZU DN 40

UMYVADLO DO NABÝTKU, ZU DN 40

SPRCHOVÝ KOUT BEZBARIEROVÝ

DŘEZ JEDNODILNÝ KRUHOVÝ NEREZOVÝ (SOUČÁST KUCHYŇSKÉ LINKY), ZU DN 50

DŘEZ MALÝ JEDNODILNÝ KRUHOVÝ NEREZOVÝ SLOUŽÍCÍ JAKO UMYVADLO (SOUČÁST KUCHYŇSKÉ LINKY), ZU DN 40

STÁVAJÍCÍ KERAMICKÁ VÝLETKA VČETNĚ NÁSTĚNNÉ DŘEZOVÉ BATERIE S OTOČNÝM VÝTOKEM

KULOVÝ UZAVÍRACÍ VENTIL G 1/2

IZOLACE ROZVODŮ IZOLAČNÍMI NÁVLEKOVÝMI TRUBICEMI – ROZVODY STUDENÉ VODY TRUBICEMI


TL. 6 MM; ROZVODY TEPLÉ VODY TRUBICEMI TL. 13 MM


DŘEZOVÁ STOJÁNKOVÁ PÁKOVÁ BATERIE G 1/2

UMYVADLOVÁ STOJÁNKOVÁ PÁKOVÁ BATERIE G 1/2

SPRCHOVÁ BATERIE PÁKOVÁ NÁSTĚNNÁ G 1/2 x 150

ROHOVÝ NÁSTĚNNÝ KULOVÝ VENTIL G 1/2 S PŘIPOJOVACÍ TRUBIČKOU

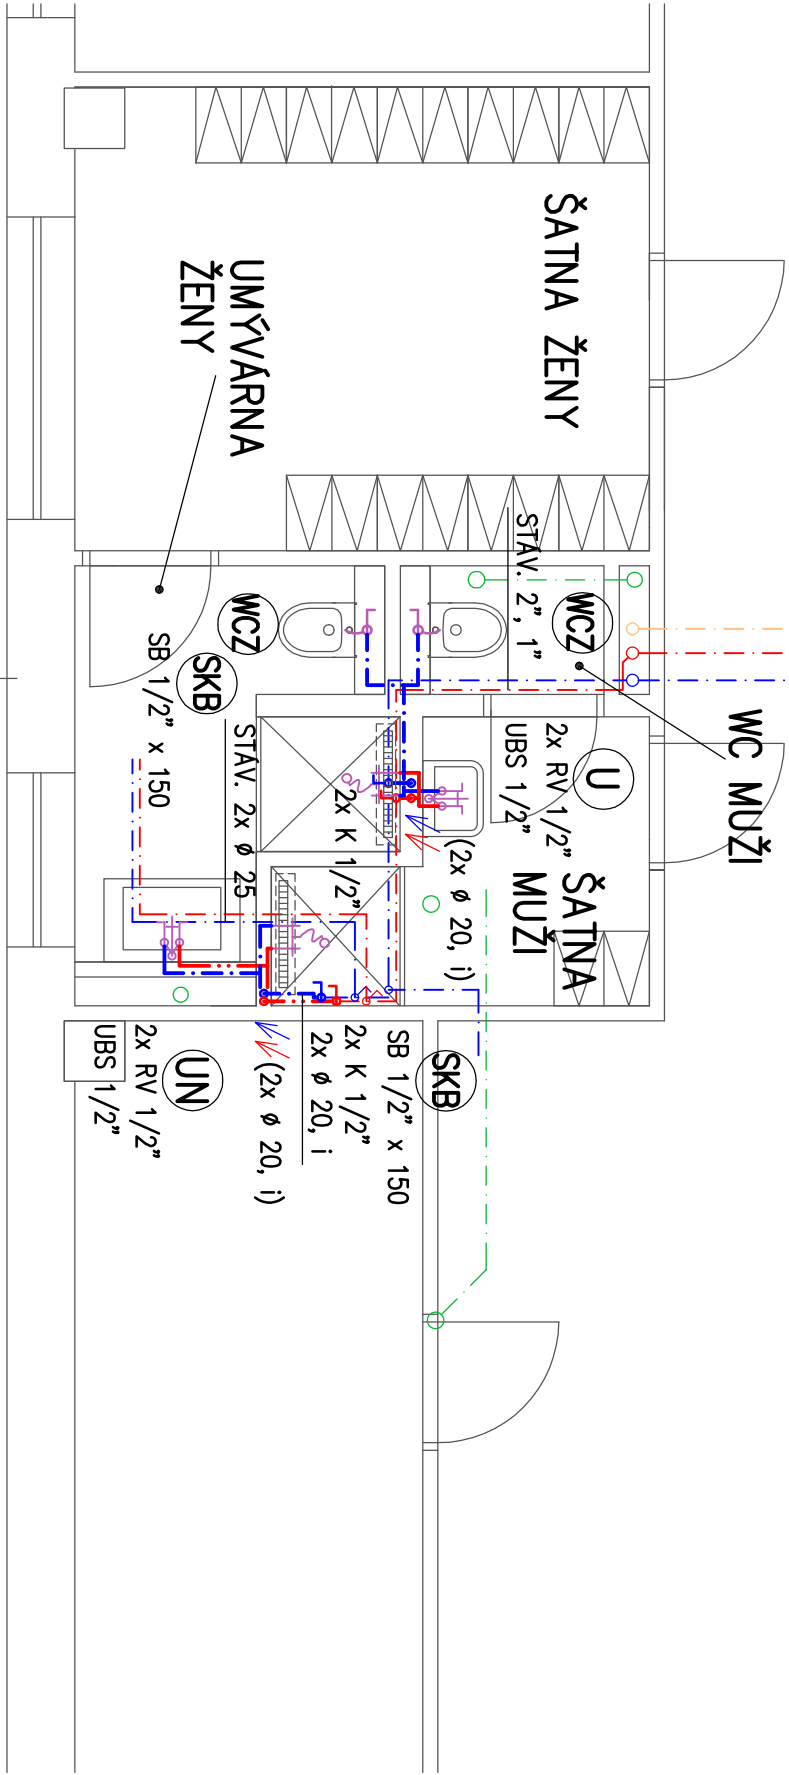

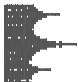vypracoval: Ing. Hádková Zuzana		schválil: Ing. Hádková Zuzana	
stř.: Kutná Hora	obec: Kutná Hora		
investor: SOŠ a SOU, Kutná Hora, Čáslavská 202, 284 01 K. Hora			
stavba: REKONSTRUKCE SOCIÁLNÍHO ZAŘÍZENÍ V ZÁZEMÍ ŠKOLNÍ JÍDELNY			
část: D.1.4e ZDRAVOTNÍ TECHNIKA			
obsah: 1. NP - NOVÝ STAV - VNITŘNÍ VODOVOD			
			
		KUTNOHORSKÁ STAVEBNÍ	
		PROJEKCE Ing. Hádková Zuzana 284 01 Kutná Hora tel.: 723500002	
		datum: srpen 2023	
		suprth: projekt stavby	
		formát: 3A4	
		zak. číslo: 23 910	
		měřítko: 1:50	
		č.v. 05	



Ing. Hádková Zuzana
284 01 Kutná Hora
tel.: 723500002

datum: srpen 2023

stupeň: projekt stavby

formát: 3A4

zak. číslo: 23 910

měřítko: 1:50

č.v. 05