


TABULKA MÍSTNOSTÍ 1NP:

OZN.	NÁZEV MÍSTNOSTI	m ²	PODLAHA	STĚNY, STROP
101	WC	2,9	STÁV. KERAM. DLAŽBA – VYBOURAT	STÁV. OMÍTKA VPC ŠTUKOVÁ ODSTRANIT STÁV. OBKLAD
102	UMÝVÁRNA	7,2	STÁV. KERAM. DLAŽBA – VYBOURAT	STÁV. OMÍTKA VPC ŠTUKOVÁ ODSTRANIT STÁV. OBKLAD
103	ŠATNA ZAMĚŠTNANCŮ	11,6	STÁV. PVC – ODSTRANIT	STÁV. OMÍTKA VPC ŠTUKOVÁ

LEGENDA MATERIÁLU:

- STÁVAJÍCÍ KONSTRUKCE
- VYBOURANÉ ZDIVO Z CP

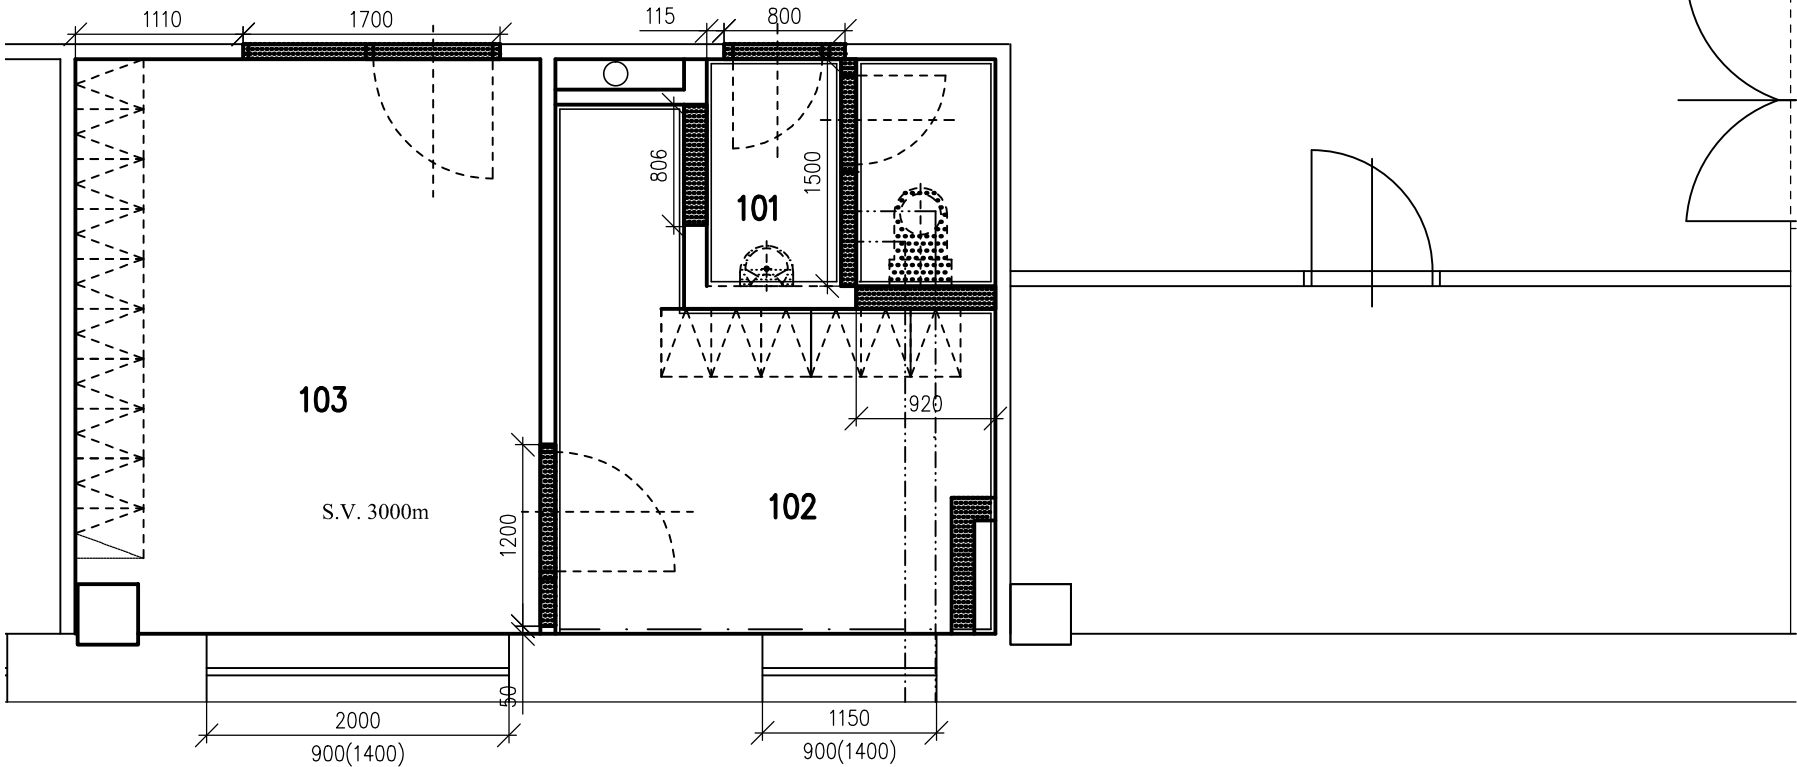

vypracoval: Ing. Hádková Zuzana		schválil: Ing. Hádková Zuzana		<div>KUTNOHORSKÁ STAVEBNÍ</div> <div>PROJEKCE ing. Hádková Zuzana 284 01 Kutná Hora tel.: 723500002</div>	
SÚ: Kutná Hora		obec: Kutná Hora			
investor: SOŠ a SOU, Kutná Hora, Čáslavská 202, 284 01 Kutná Hora					
stavba: REKONSTRUKCE SOCIÁLNÍHO ZAŘÍZENÍ V ZÁZEMÍ ŠJ část: D1.1 ARCHITEKTONICKO - STAVEBNÍ ŘEŠENÍ				datum: srpen 2023	
				stupeň: projekt stavby	
				formát: A3	
				zak. číslo: 23 910	
obsah: 1.NP - STÁVAJÍCÍ STAV + BOURÁNÍ				měřitko: 1:50	č.v. 01