



VZOROVÉ PŘÍČNÉ ŘEZY
M 1:50


Silnice II/125, Chodník v části náměstí a k Pivovarskému rybníku pojízdný
(Skladba č.3) intravilán Louňovice pod Bláníkem
(Skladba č.4) intravilán Louňovice chodník pojízdný

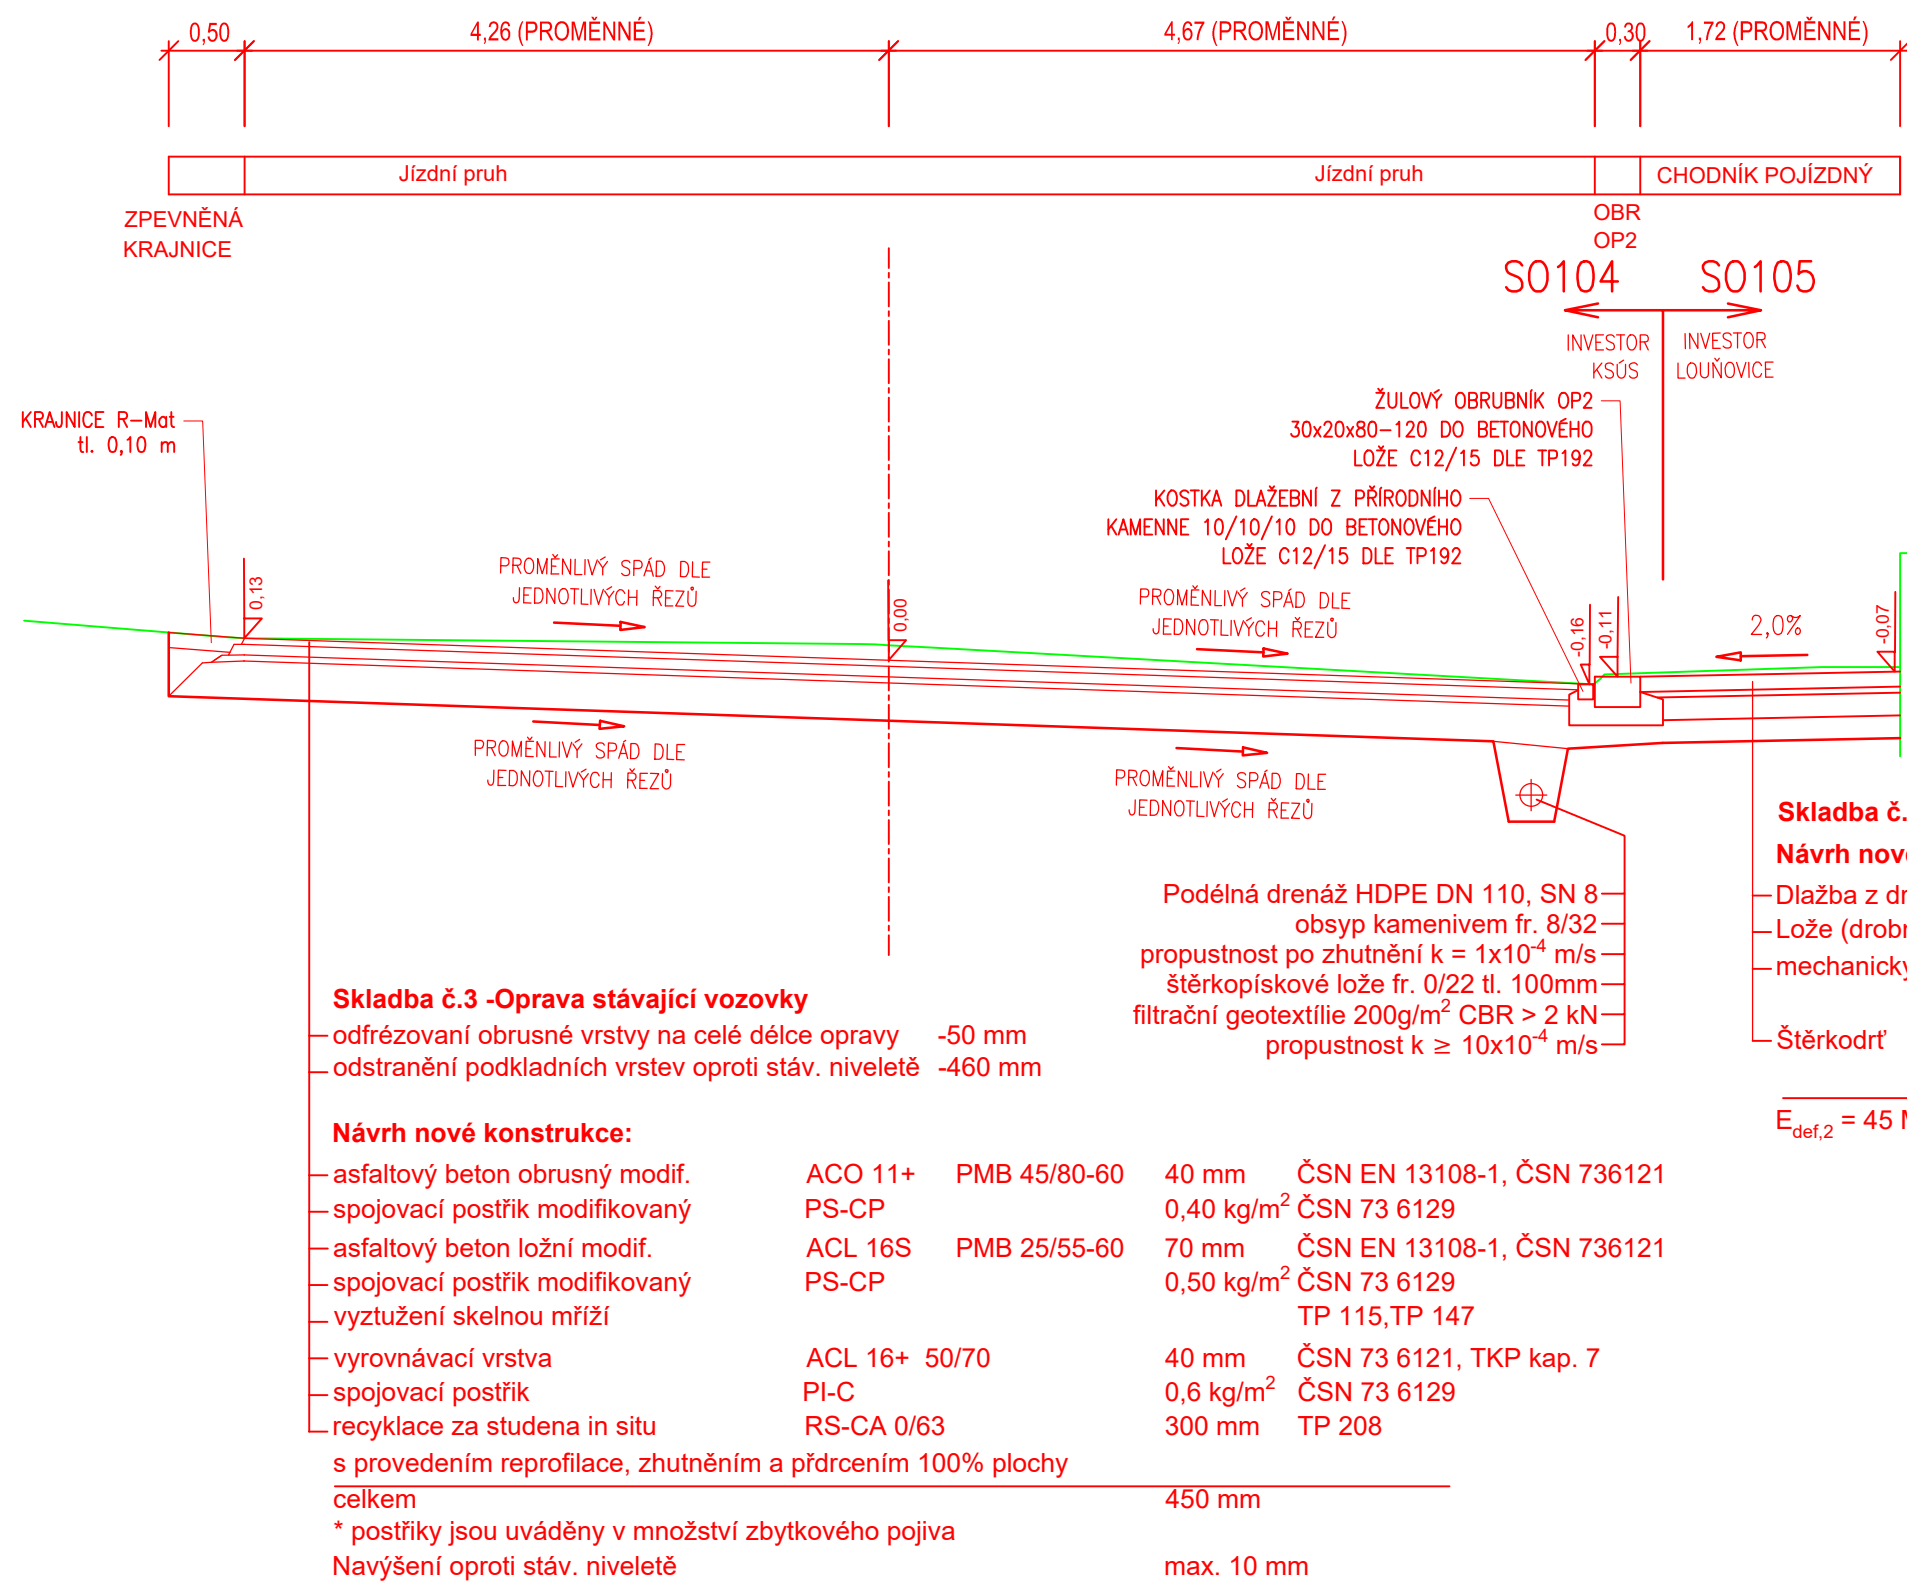

Silnice II/125, Chodník v části náměstí a k Pivovarskému rybníku pojízdný (u Hospody)
(Skladba č.3) intravilán Louňovice pod Bláníkem
(Skladba č.6) intravilán Louňovice chodník betonová dlažba pochozí

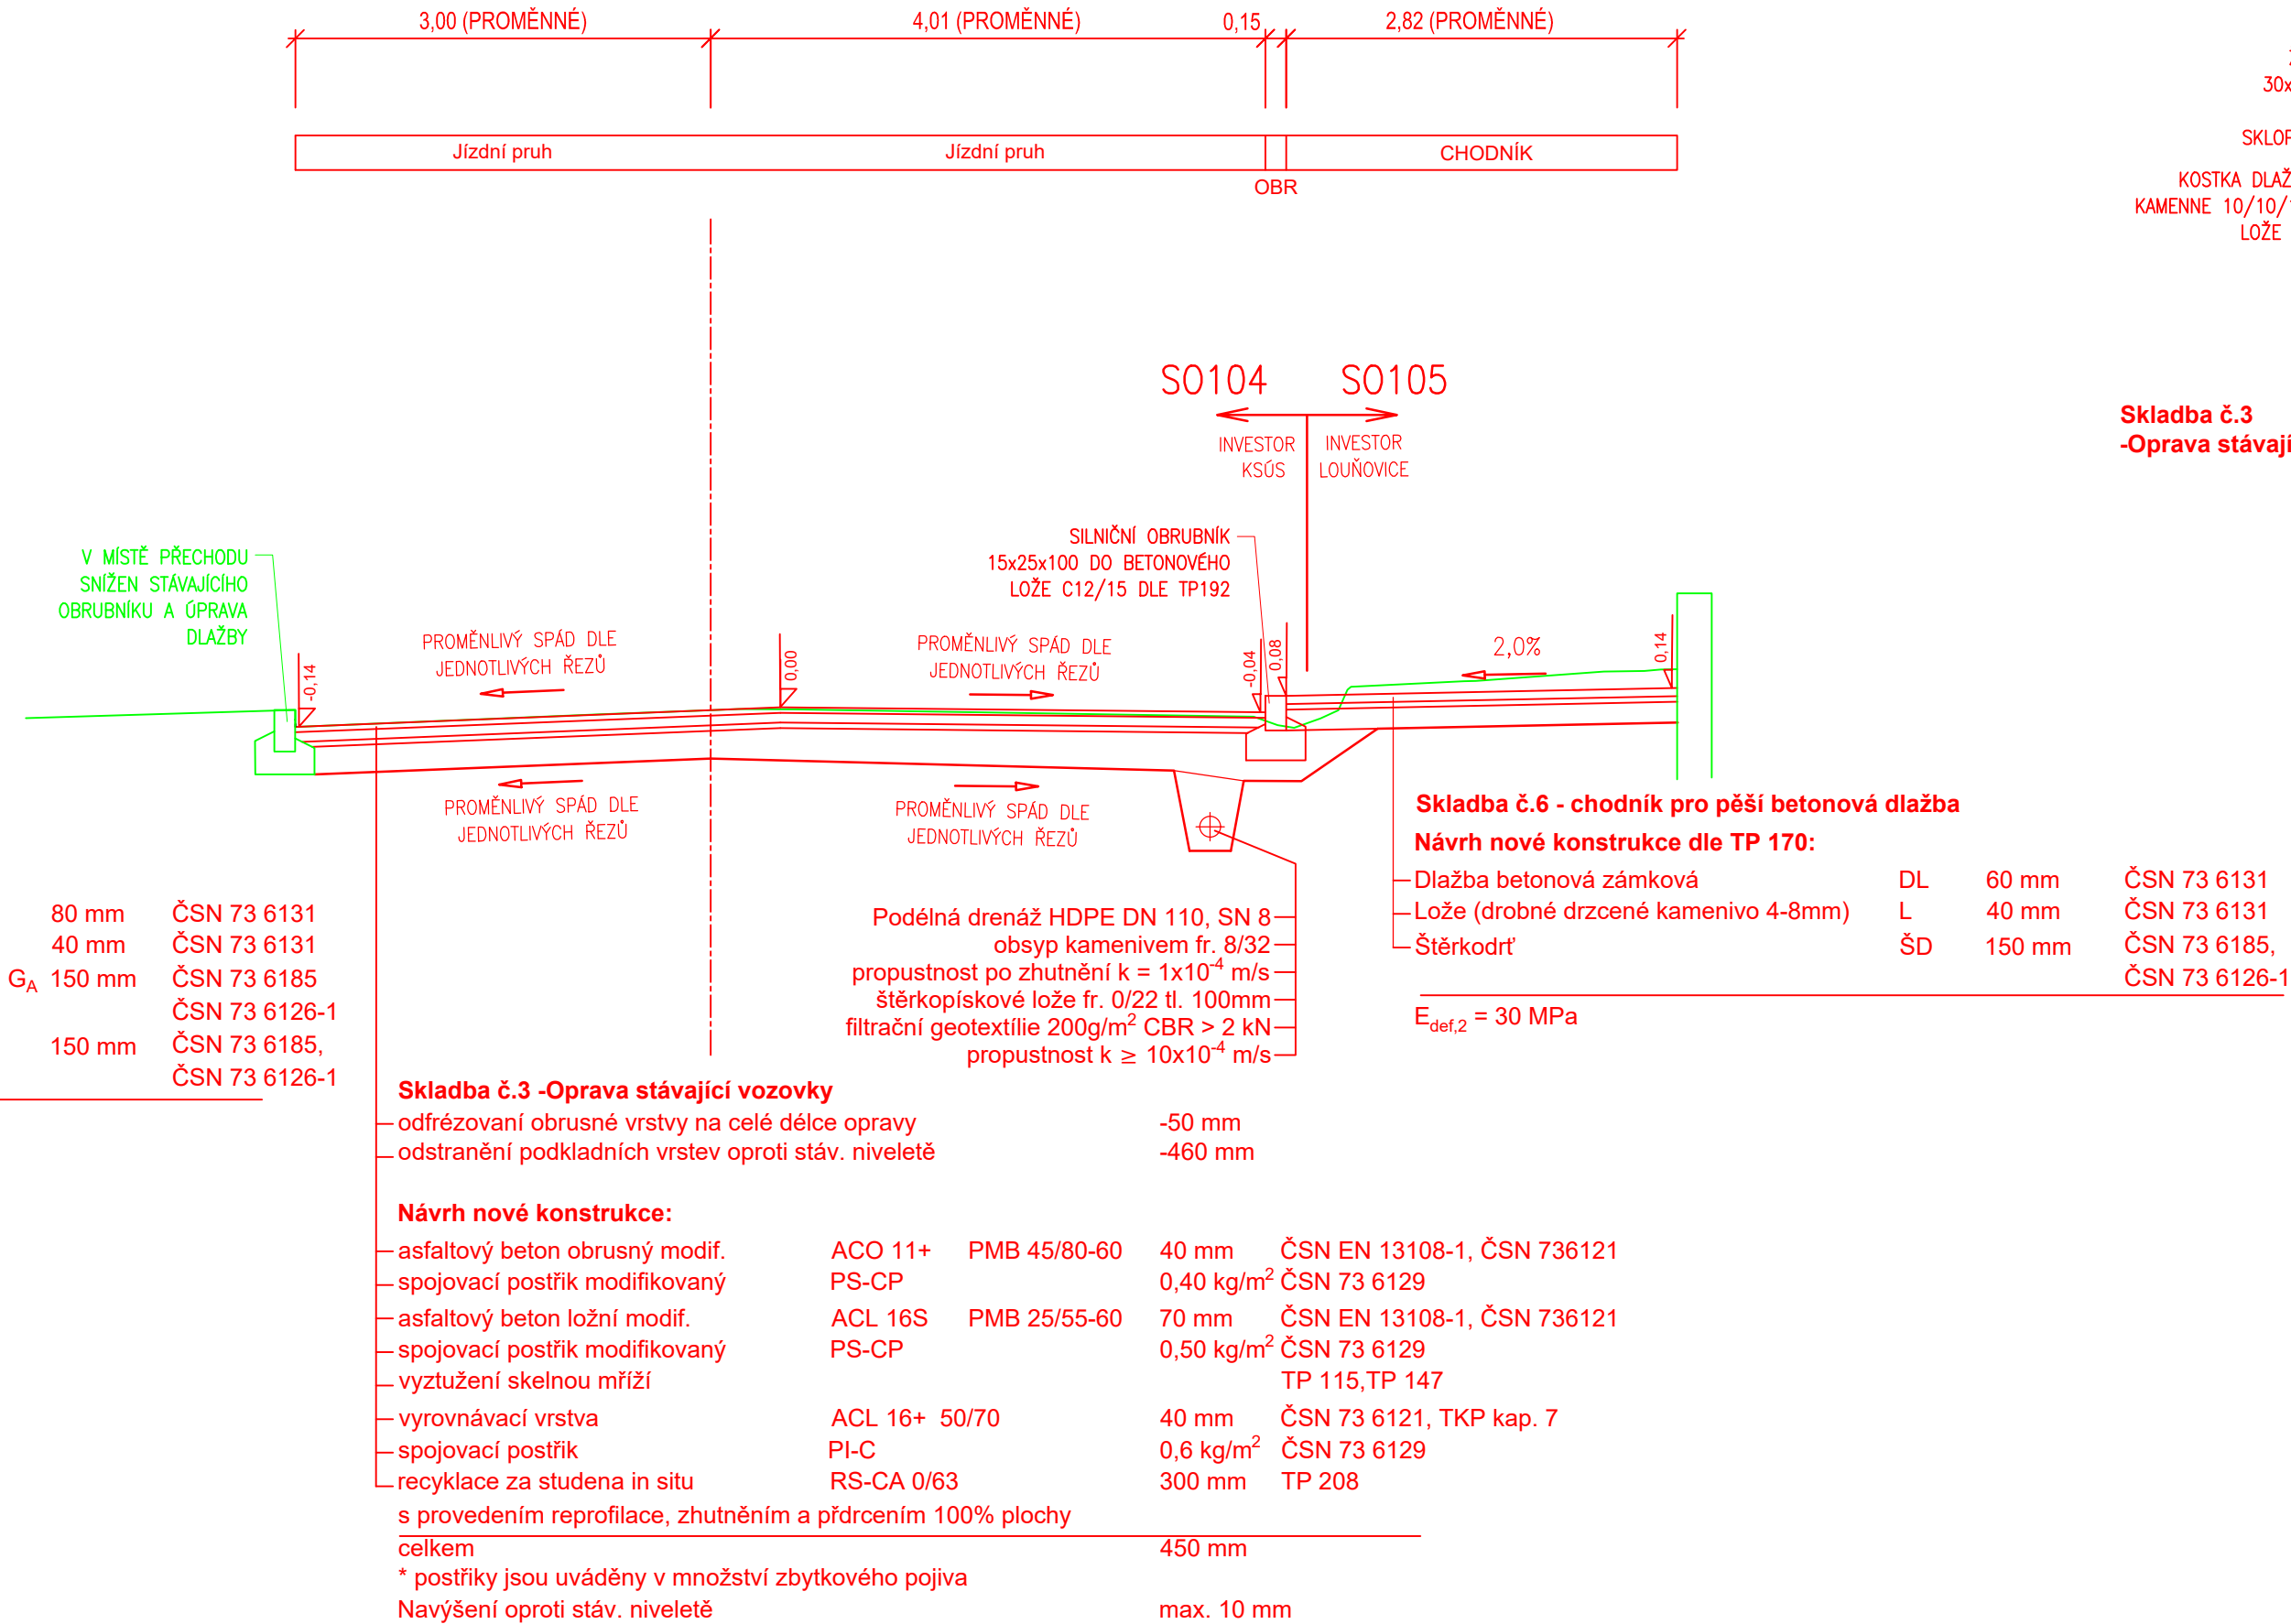


VZOROVÝ ŘEZ
v místě chodníkového přejezdu
se sklopeným obrubníkem

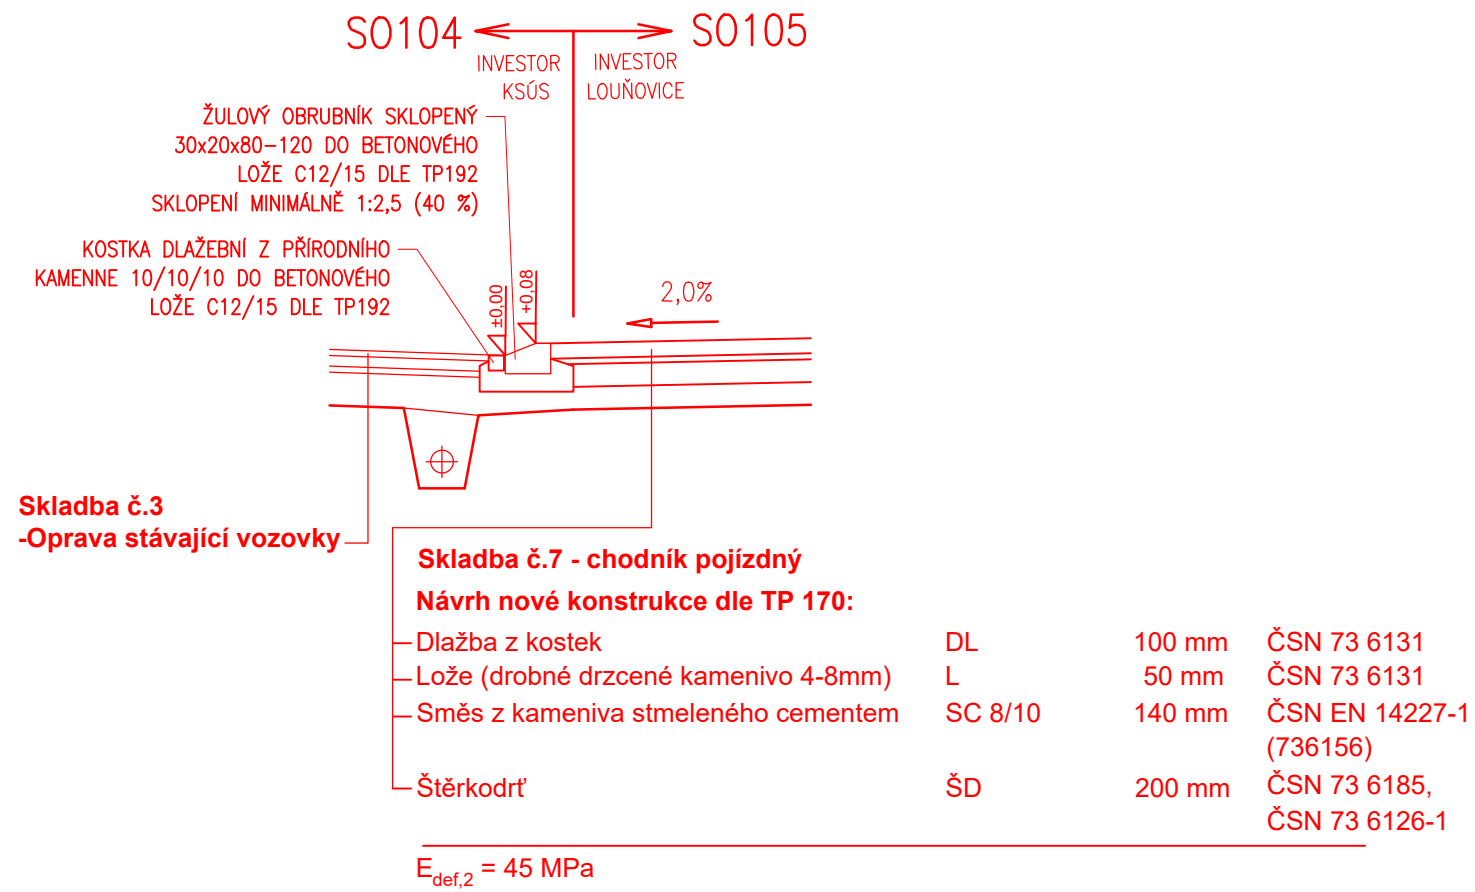


NAPOJENÍ NOVÝCH KONSTRUKČNÍCH
VRSTEV VOZOVKY NA STÁVAJÍCÍ STAV
M 1:50


- PŘI NAVAZOVÁNÍ VRSTEV SE BUDE POSTUPOVAT PODLE MOCNOSTI
REKONSTRUOVANÉ VOZOVKY A DLE TP 87 A TKP 7

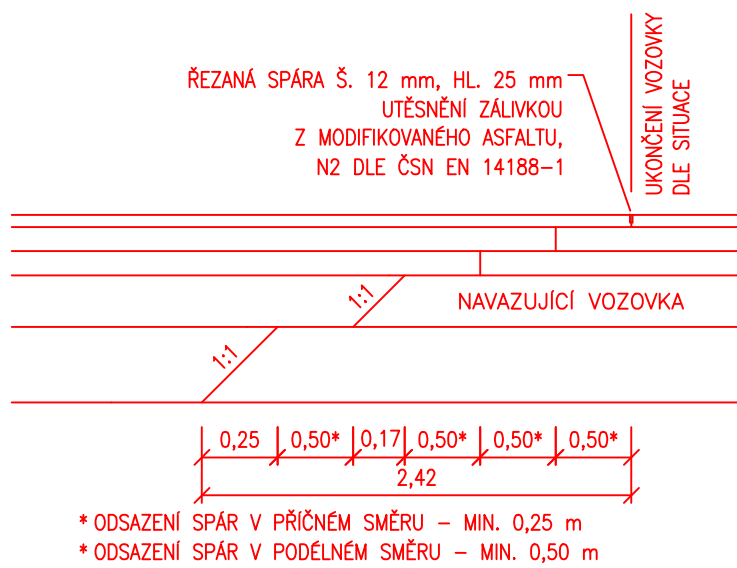

Silnice II/125, Chodník v části náměstí a k Pivovarskému rybníku pochozí
(Skladba č.3) vozovka intravilán Louňovice pod Bláníkem
(Skladba č.5) intravilán Louňovice chodník pro pěši

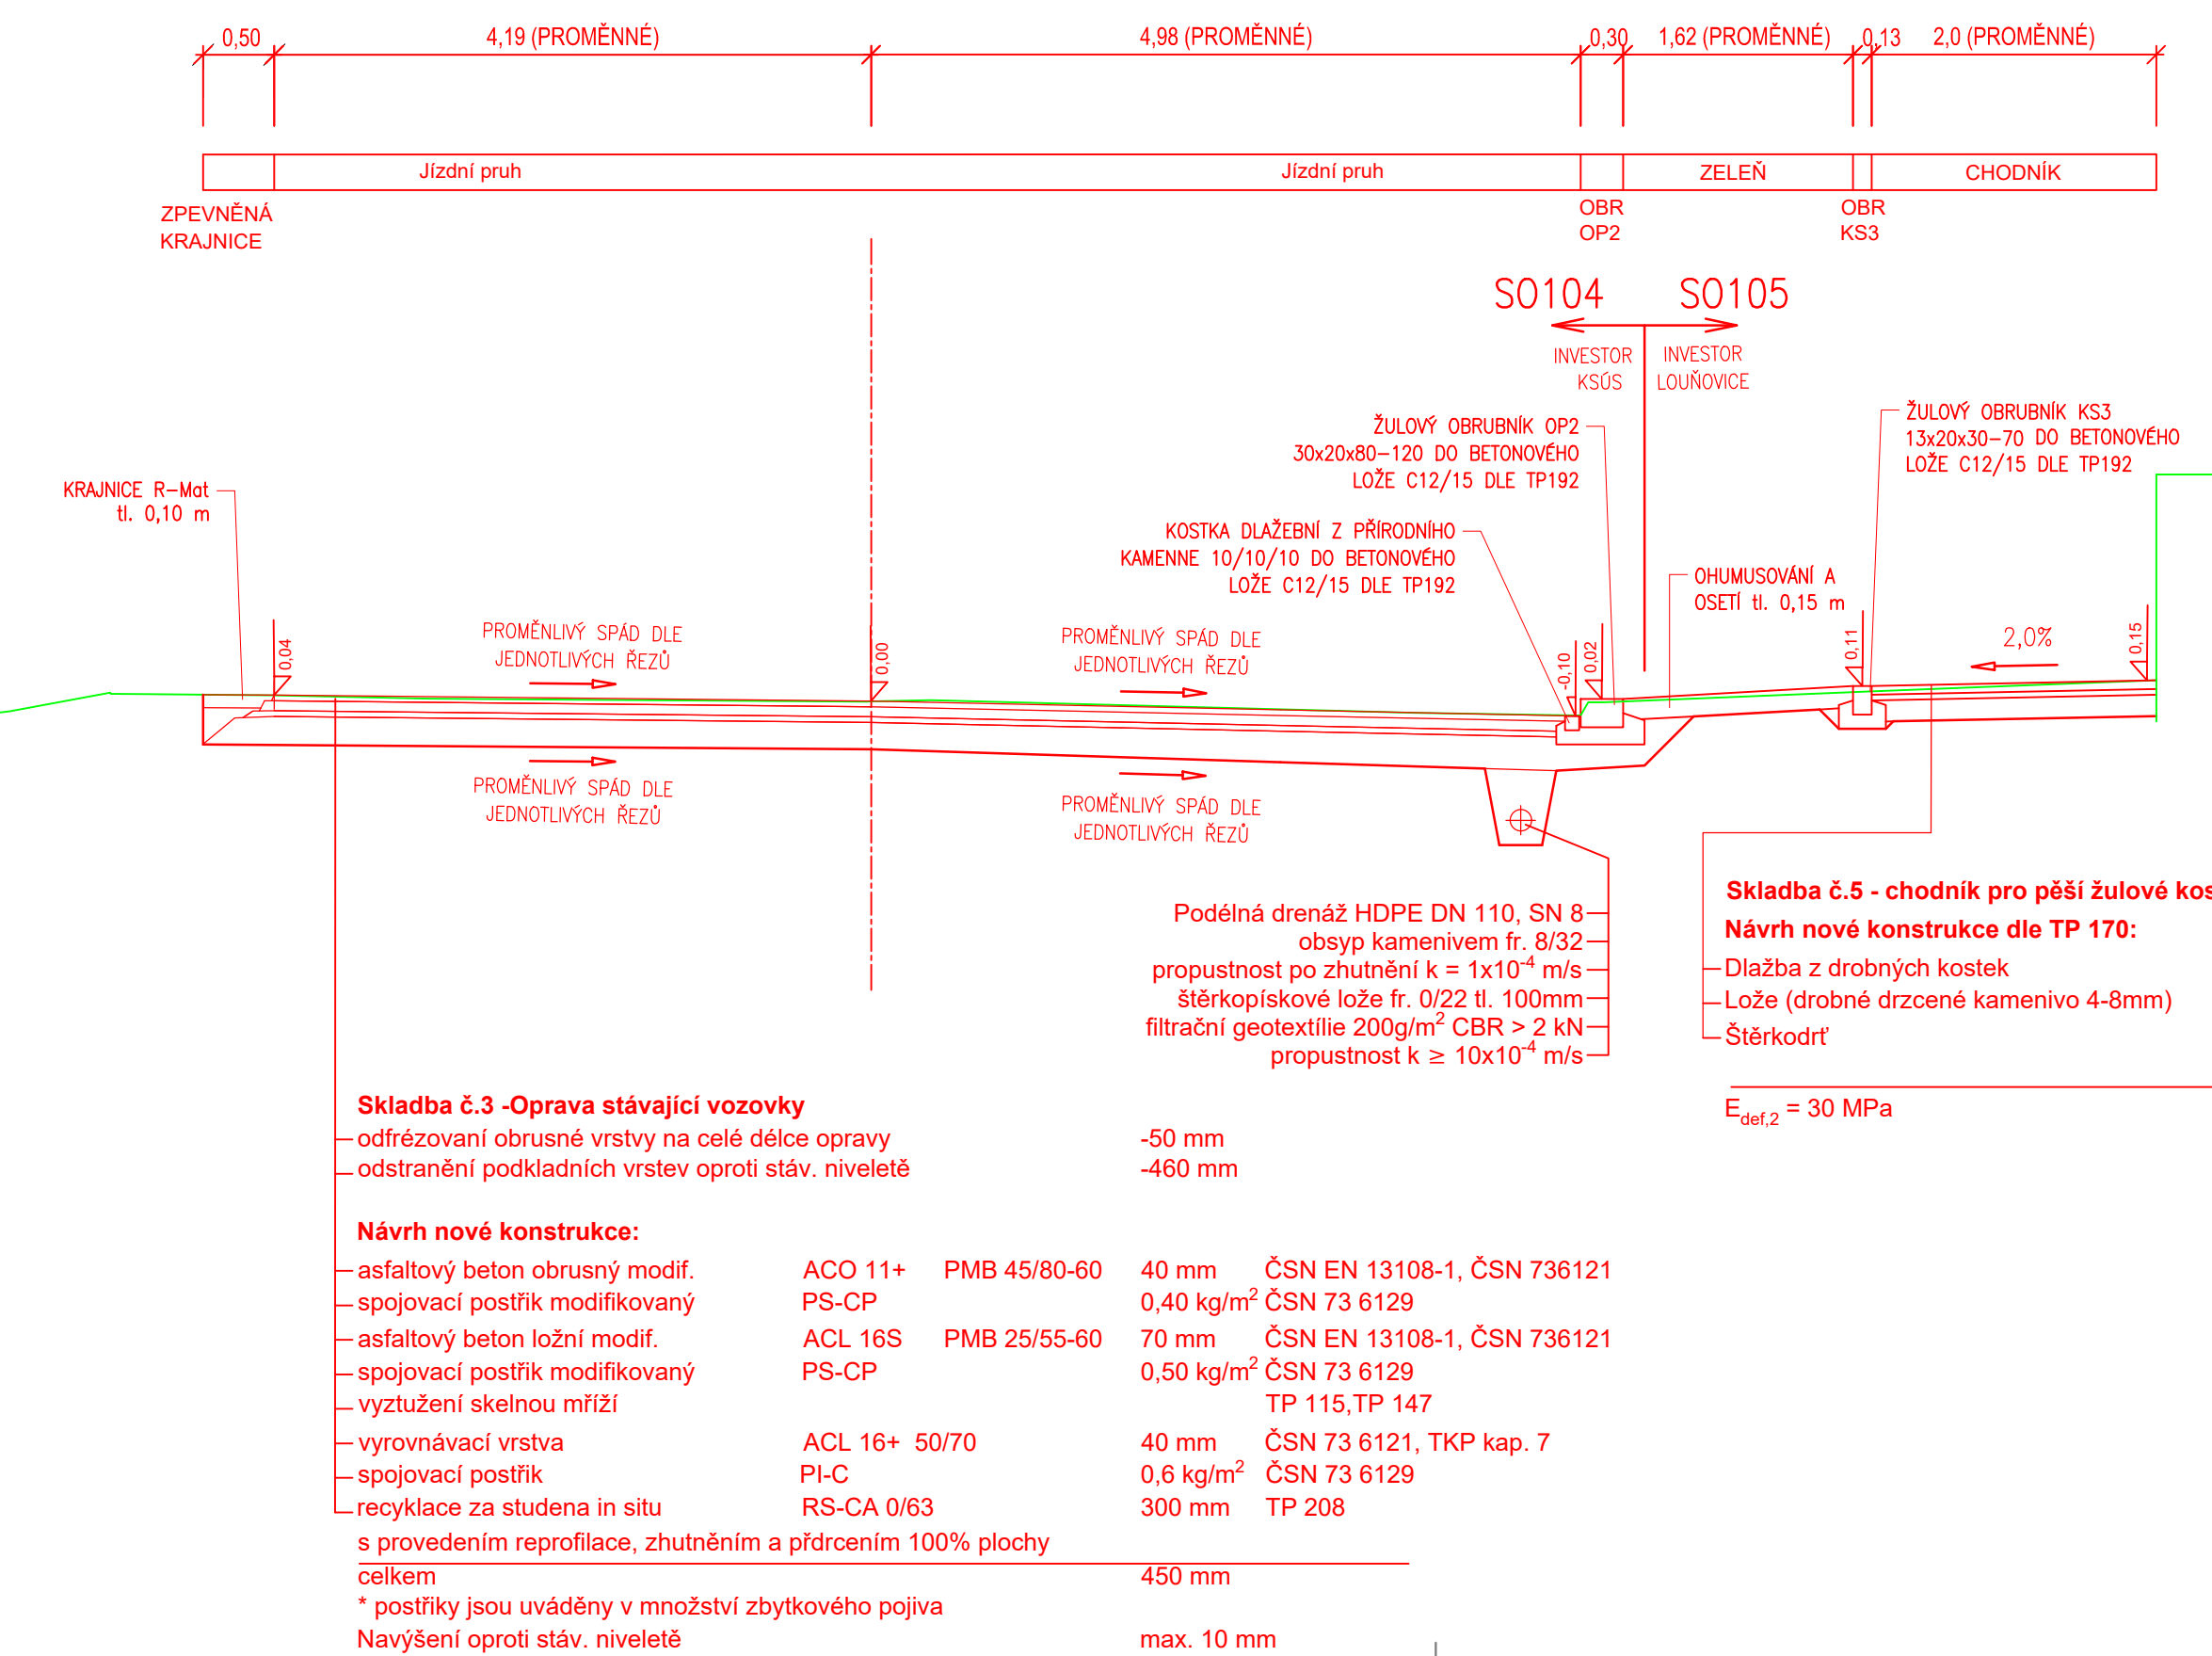

Silnice II/125, Chodník mezi zámekem a kostelem
(Skladba č.3) intravilán Louňovice pod Bláníkem
(Skladba č.5) intravilán Louňovice chodník pro pěši

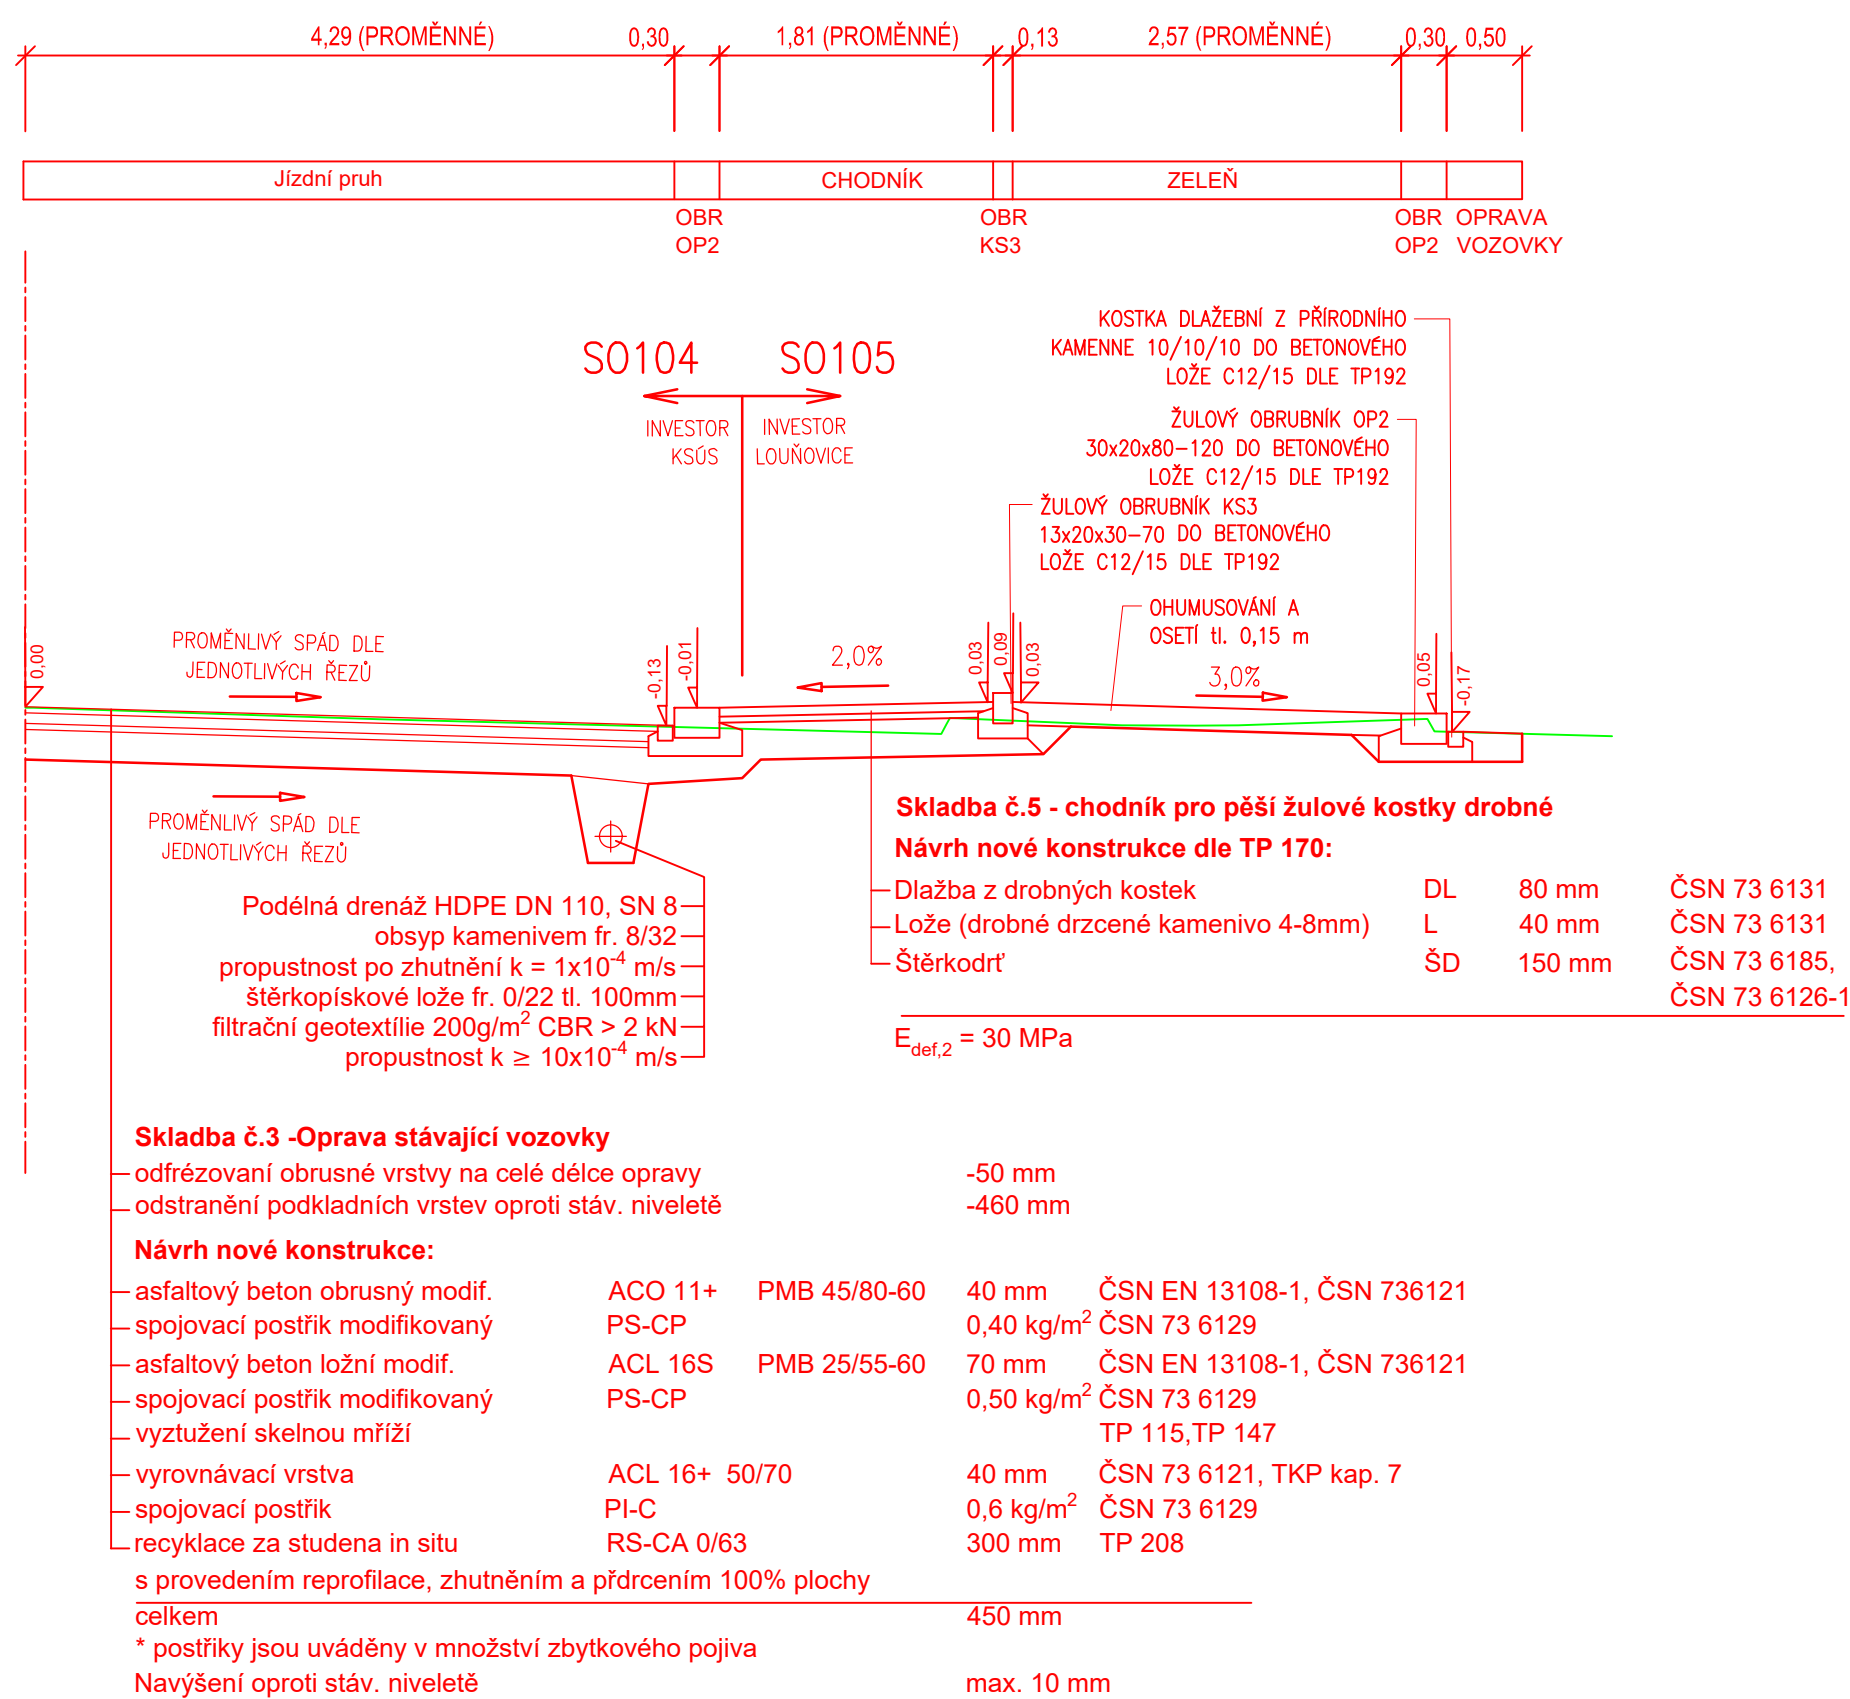

4	07/2025	DOPLNĚNÍ DOKUMENTACE	Michal Mandík, DIS.	Ing.Martin Daniel
3	06/2025	DOPLNĚNÍ NAPOJENÍ KONSTRUKČNÍCH VRSTEV	Michal Mandík, DIS.	Ing.Martin Daniel
2	11/2024	ČISTOPIS	Michal Mandík, DIS.	Ing.Martin Daniel
1	08/2024	KONCEPT	Michal Mandík, DIS.	Ing.Martin Daniel
Č.	Datum	Popis	Vypracoval	Schválil
REVIZE				

Souřadnicový systém S-JTSK, Výškový systém Bpv			
Objednatel:		 Louňovice pod Blánkem Ing. Václav Fejtek J. Žižky 16 257 06 Louňovice pod Blánkem	
Návrh/vypracoval:		Zhotovitel:	
Michal Mandík, DIS.		Mott MacDonald CZ, spol. s r.o.	
Technická kontrola:		M M MOTT MACDONALD	
Ing. Dušan Cichra		Národní 984/15 110 00 Praha 1 +420 221412800	
Hlavní inženýr projektu:			
Ing. Martin Daniel			

Kraj: Středočeský kraj		Čís.sml.obj.:	S-0453/DOP/2017
Katastrální území: Kamberk [793124], Laby [683442], Louňovice pod Bláníkem [687375]		Čís.akce:	399220
Akce:	II/125 Louňovice - Kamberk	Datum:	08/2024
		Formát:	3x4
		Měřítko:	1:50
Část:		D.1 - Objekty pozemních komunikací SO 105 - doplnění chodníku v části prostoru náměstí a k Pivovarskému rybníku	Stupeň:
Příloha:	Vzorové příčné řezy - Chodník	Číslo přílohy:	D.105-4