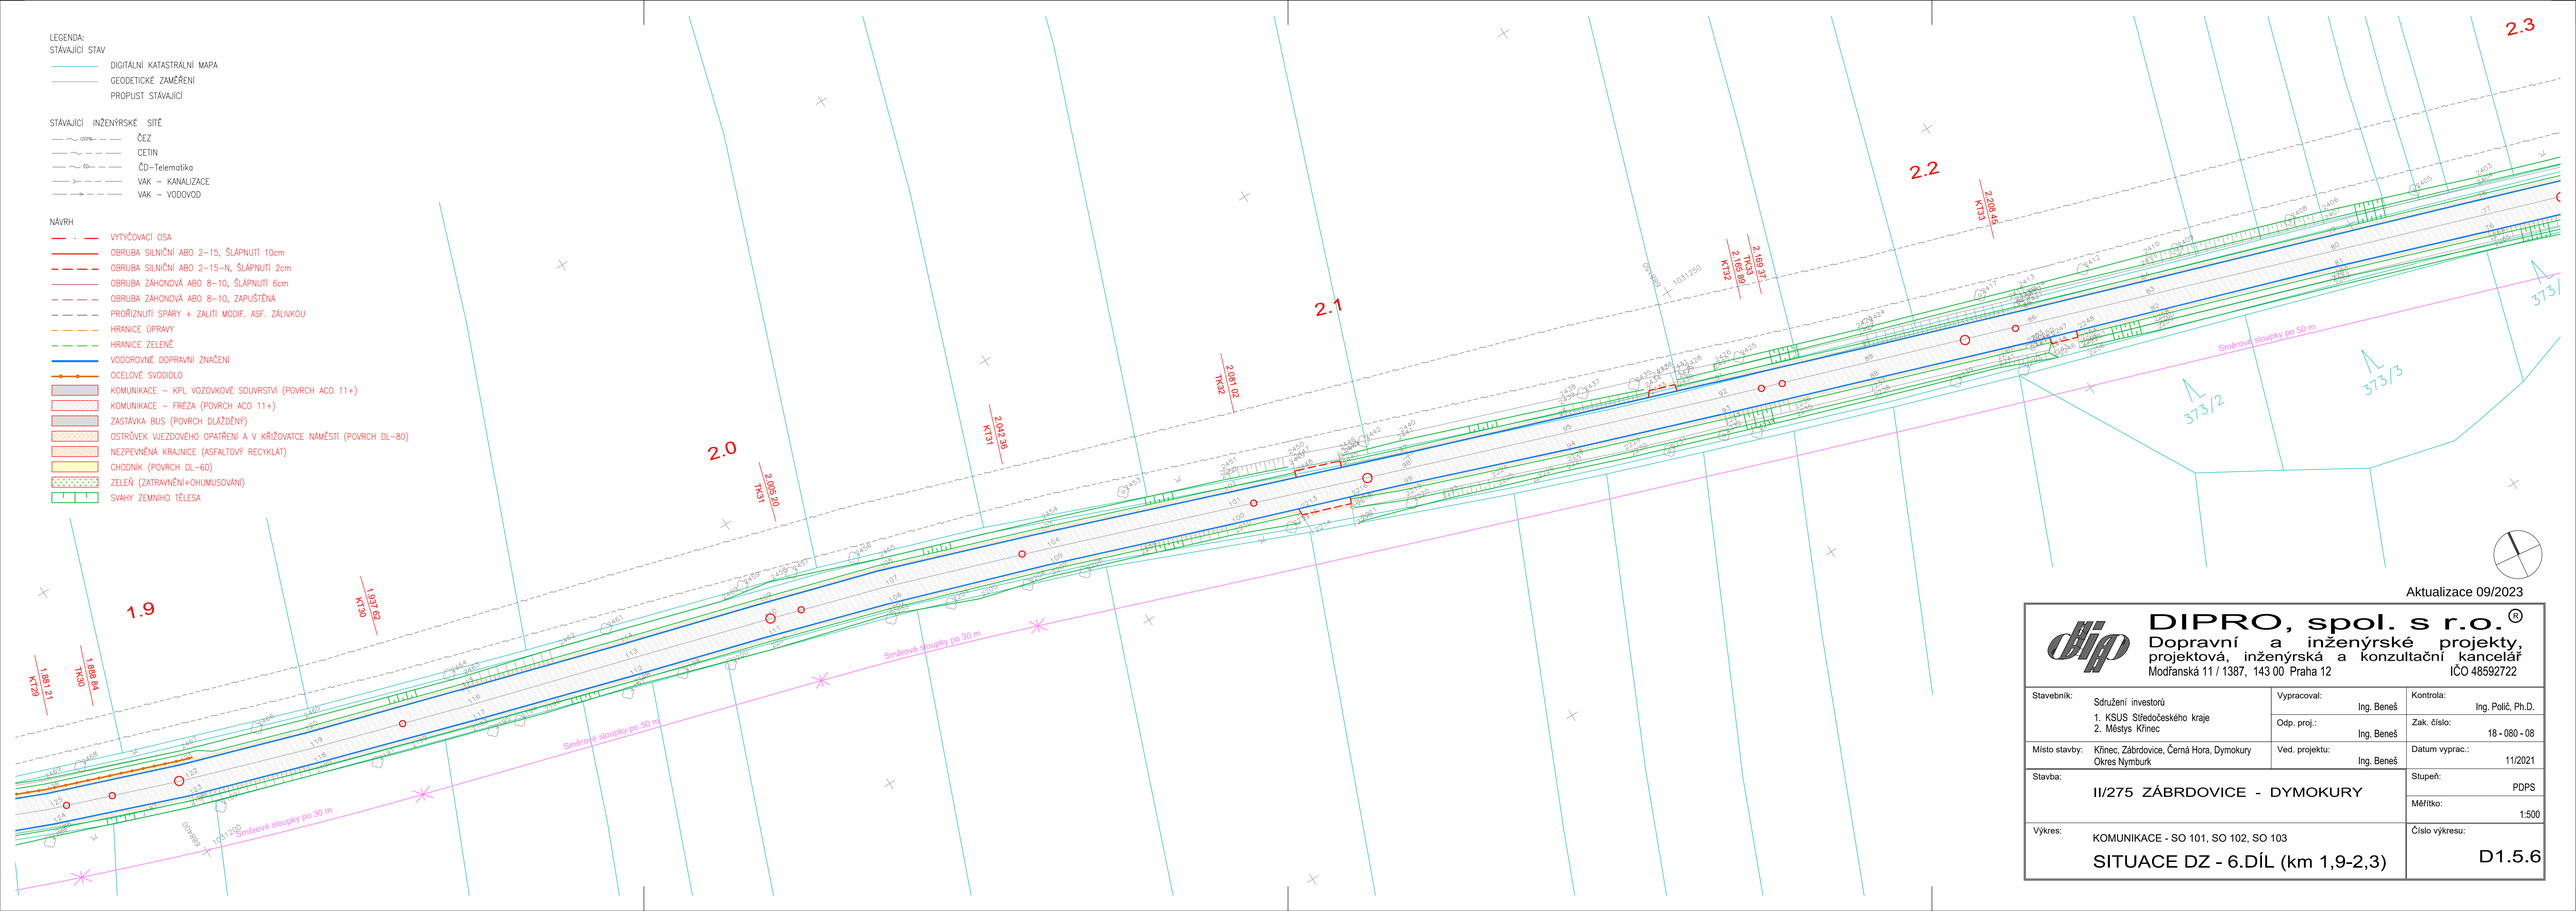


Aktualizace 09/2023

DIPRO, spol. s r.o.®
Dopravní a inženýrské projekty,
projektová, inženýrská a konzultační kancelář
Modřanská 11 / 1387, 143 00 Praha 12
IČO 48592722

| | | |
|---|---|---|
| Stavebník: Sdružení investorů<br>1. KSUS Středočeského kraje<br>2. Městys Křinec | Vypracoval: Ing. Beneš | Kontrola: Ing. Polič, Ph.D. |
| | Odp. proj.: Ing. Beneš | Zak. číslo: 18 - 080 - 08 |
| Místo stavby: Křinec, Zábrdovice, Černá Hora, Dymokury<br>Okres Nymburk | Ved. projektu: Ing. Beneš | Datum vyprac.: 11/2021 |
| Stavba: II/275 ZÁBRDOVICE - DYMOKURY | | Stupeň: PDPS |
| | | Měřítko: 1:500 |
| Výkres: KOMUNIKACE - SO 101, SO 102, SO 103<br>SITUACE DZ - 6.DÍL (km 1,9-2,3) | | Číslo výkresu: D1.5.6 |