



DETAIL VJEZDU

PŮDORYS 1:100

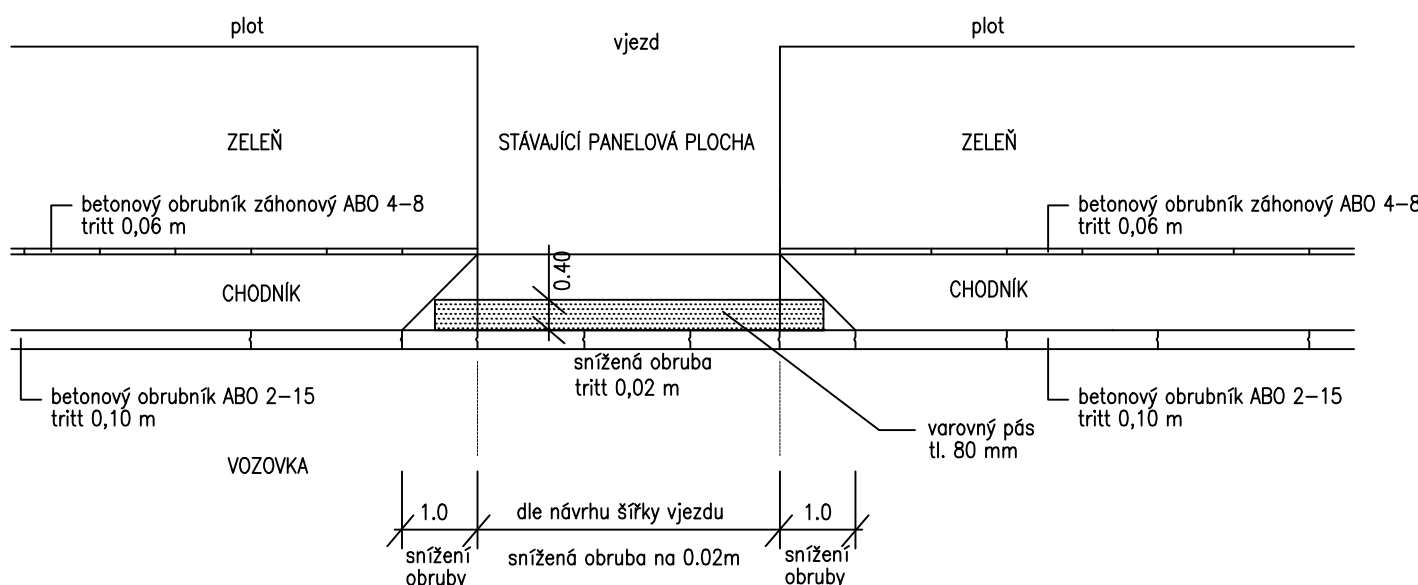


IZOMETRICKÝ POHLED

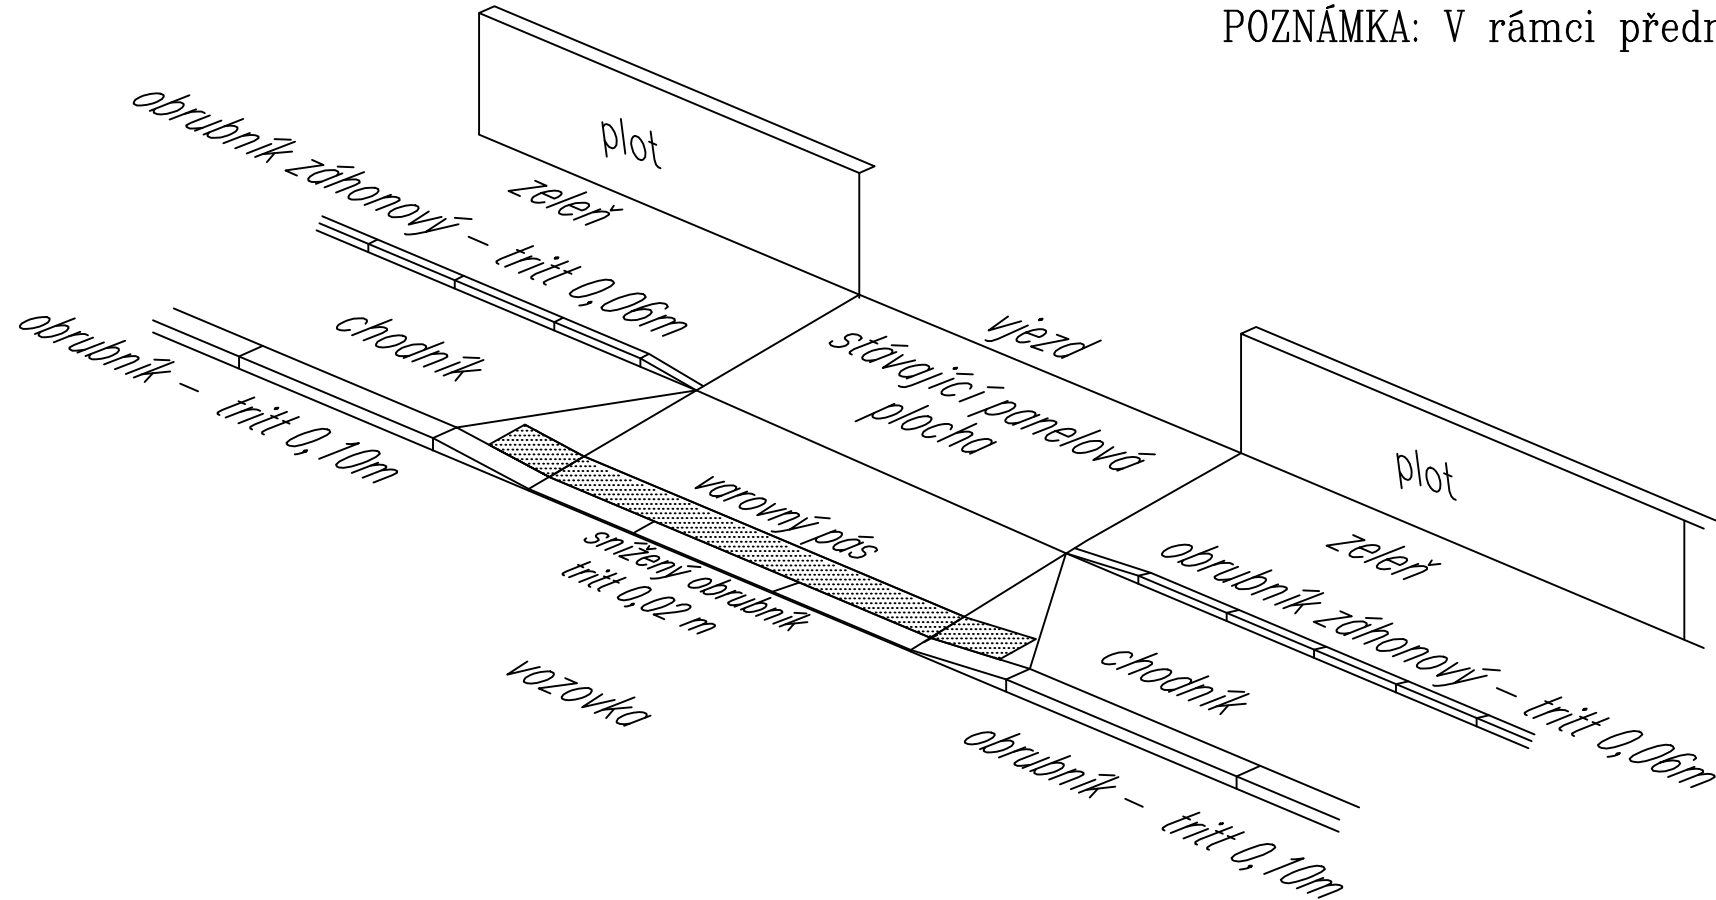

VJEZD


ŘEZ 1:20

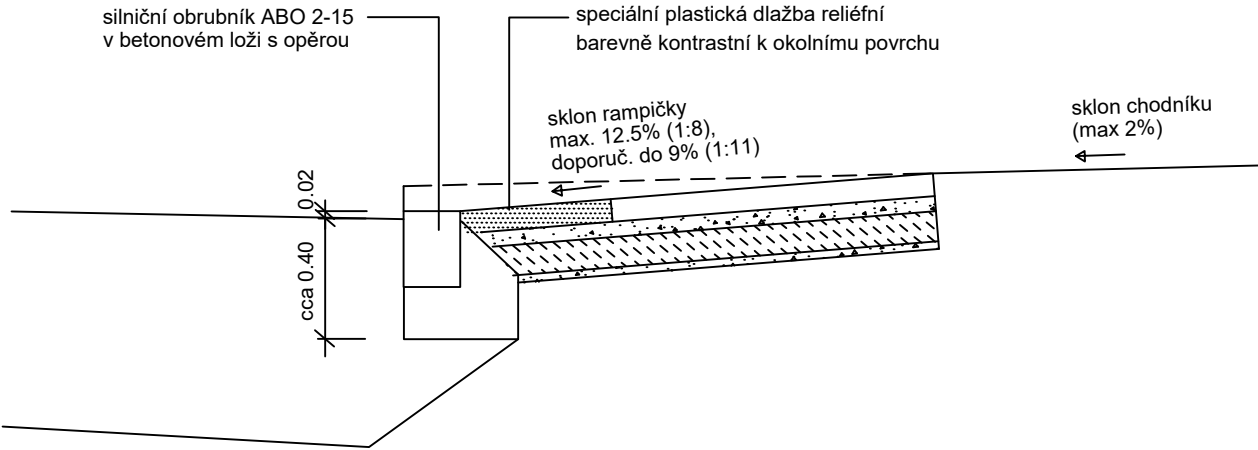


POZNÁMKA: V rámci předmětné stavby se u vjezdu realizuje pouze obrubník

DETAIL PŘECHODU PRO CHODCE


PŮDORYS 1:100

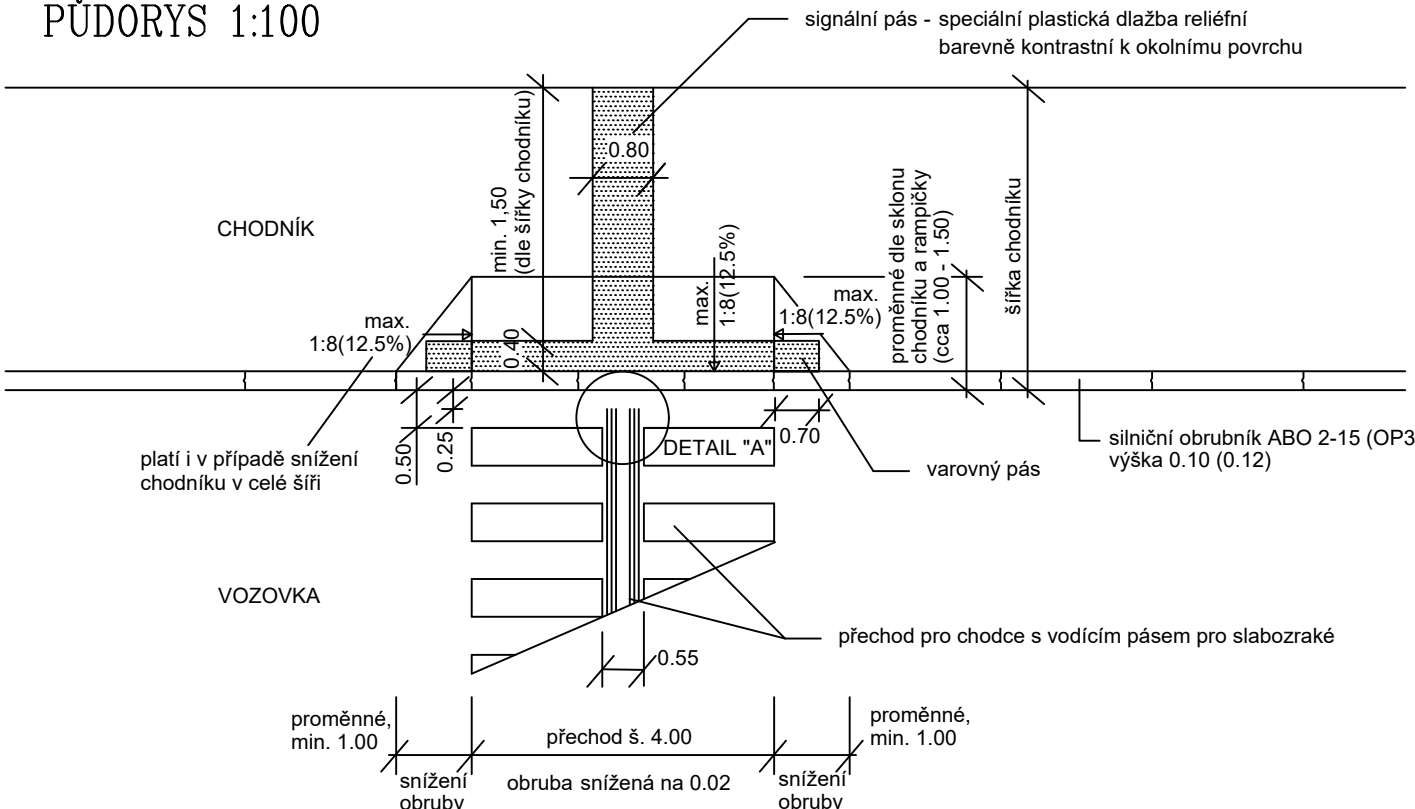

IZOMETRICKÝ POHLED

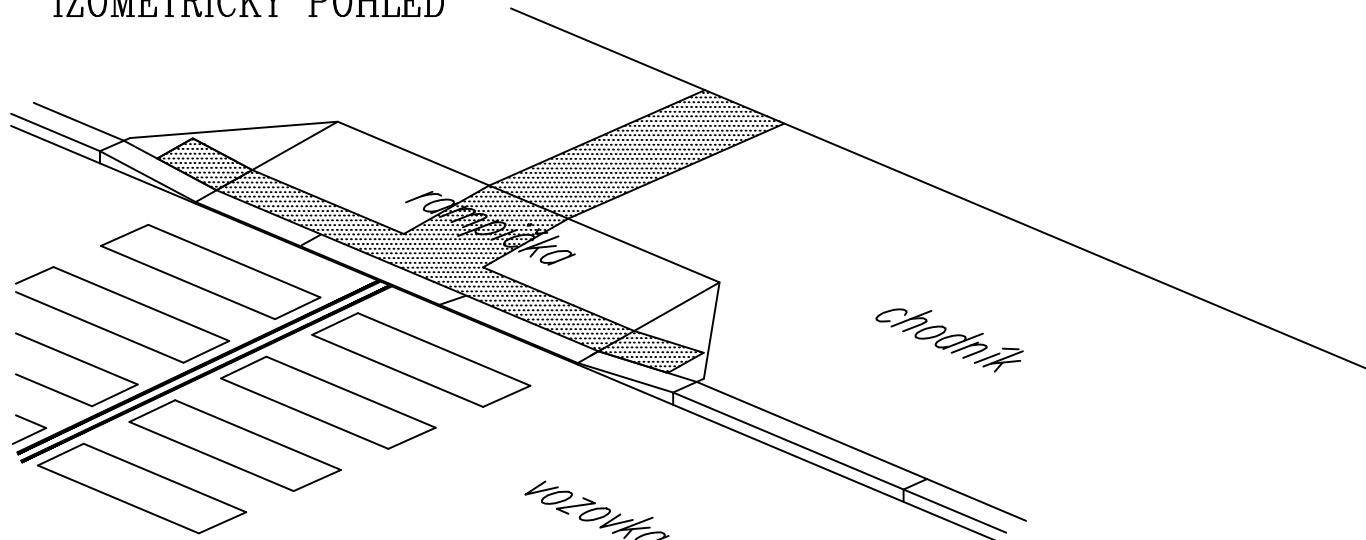


ŘEZ 1:20

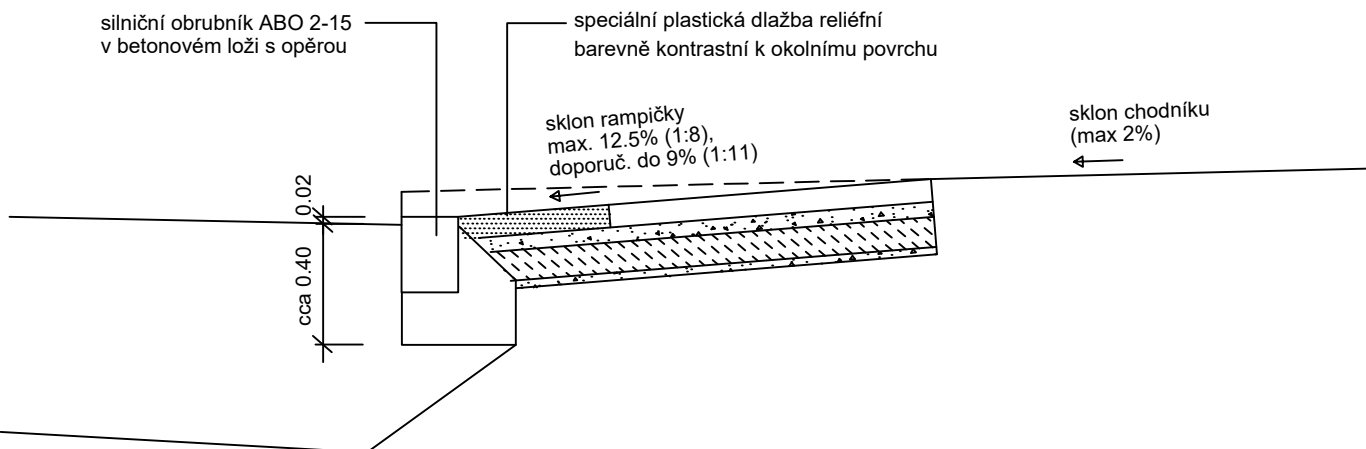


DETAIL AUTOBUSOVÉ ZASTÁVKY

PŮDORYS 1:100

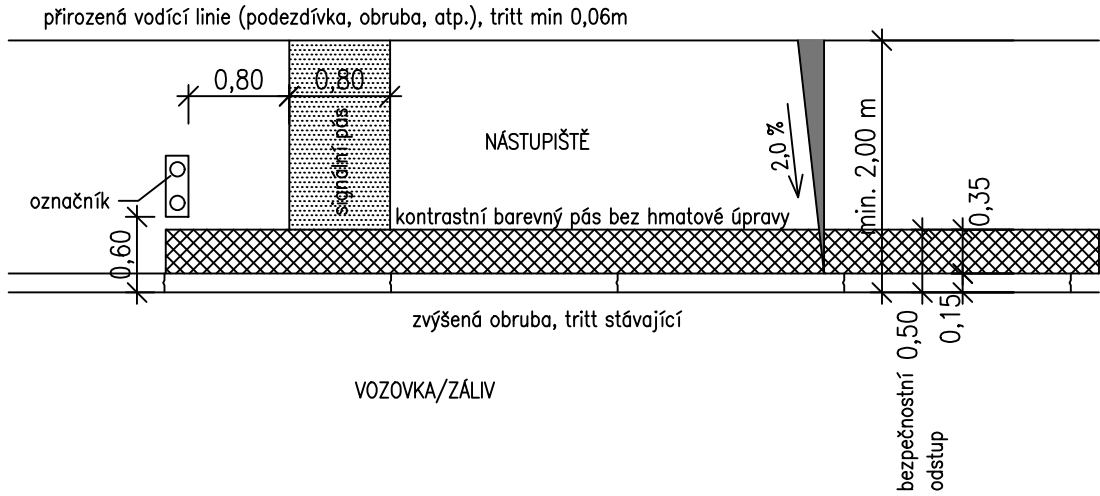

DETAIL "A" 1:20

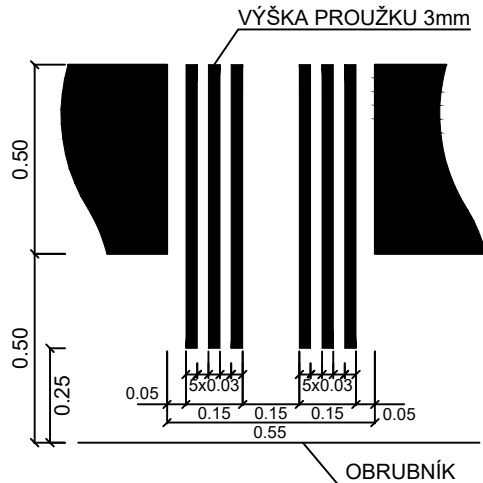

Aktualizace 09/2023



DIPRO, spol. s r.o.  
Dopravní a inženýrské projekty,  
projektová, inženýrská a konzultační kancelář  
Modřanská 11 / 1387, 143 00 Praha 12  
IČO 48592722

Stavebník:	Sdružení investorů 1. KSUS Středočeského kraje 2. Městys Křinec	Vypracoval:	Ing. Beneš s kol.	Kontrola:	Ing. Políč, Ph.
		Odp. proj.:	Ing. Beneš	Zak. číslo:	18 - 080 - 08
Místo stavby:	Křinec, Zábrdovice, Černá Hora, Dymokury Okres Nymburk	Ved. projektu:	Ing. Beneš	Datum vyprac.:	11/2021
Stavba:	II/275 ZÁBRDOVICE - DYMOKURY			Stupeň:	PDPS
				Měřítko:	1:100, 1:20
Výkres:	KOMUNIKACE - SO 101, SO 102, SO 103 BEZBARIÉROVÉ ŘEŠENÍ			Číslo výkresu:	D1.6