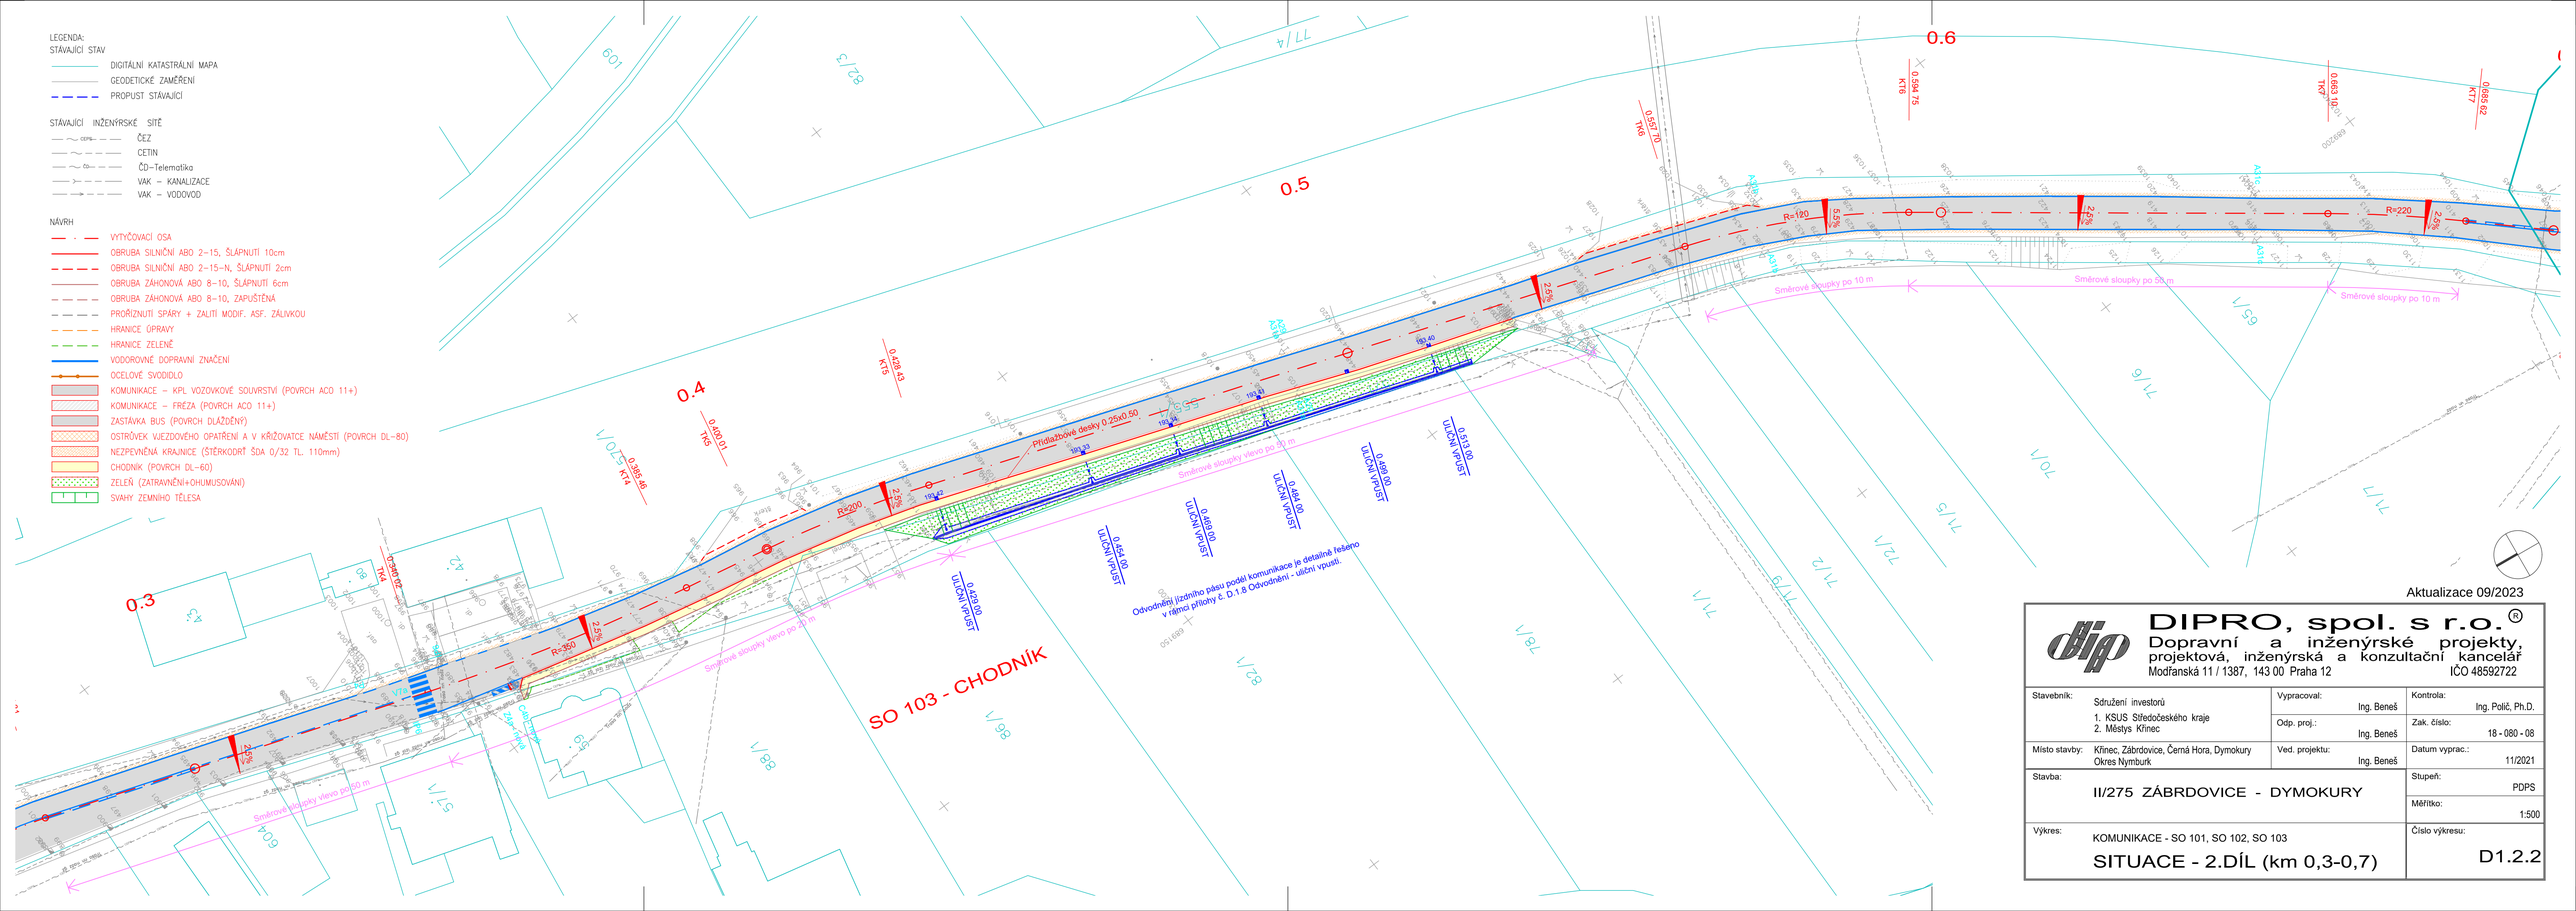

DIPRO, spol. s r.o.® Dopravní a inženýrské projekty, projektová, inženýrská a konzultační kancelář Modřanská 11 / 1387, 143 00 Praha 12 IČO 48592722			
Stavebník: Sdružení investorů 1. KSUS Středočeského kraje 2. Městys Křinec	Vypracoval: Ing. Beneš	Kontroloval: Ing. Polič, Ph.D.	
	Odp. proj.: Ing. Beneš	Zak. číslo: 18 - 080 - 08	
Místo stavby: Křinec, Zábrdovice, Černá Hora, Dymokury Okres Nymburk	Ved. projektu: Ing. Beneš	Datum vyprac.: 11/2021	
Stavba: II/275 ZÁBRDOVICE - DYMOKURY		Stupeň: PDPS	
		Měřítko: 1:500	
Výkres: KOMUNIKACE - SO 101, SO 102, SO 103 SITUACE - 2.DÍL (km 0,3-0,7)		Číslo výkresu: D1.2.2	