

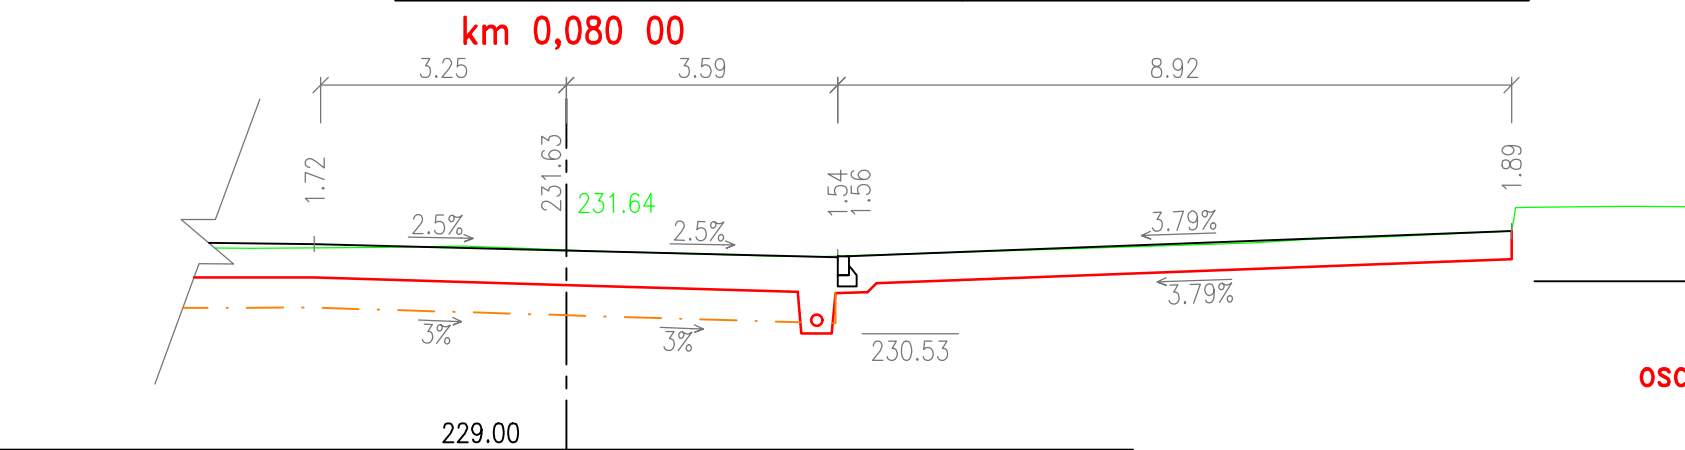
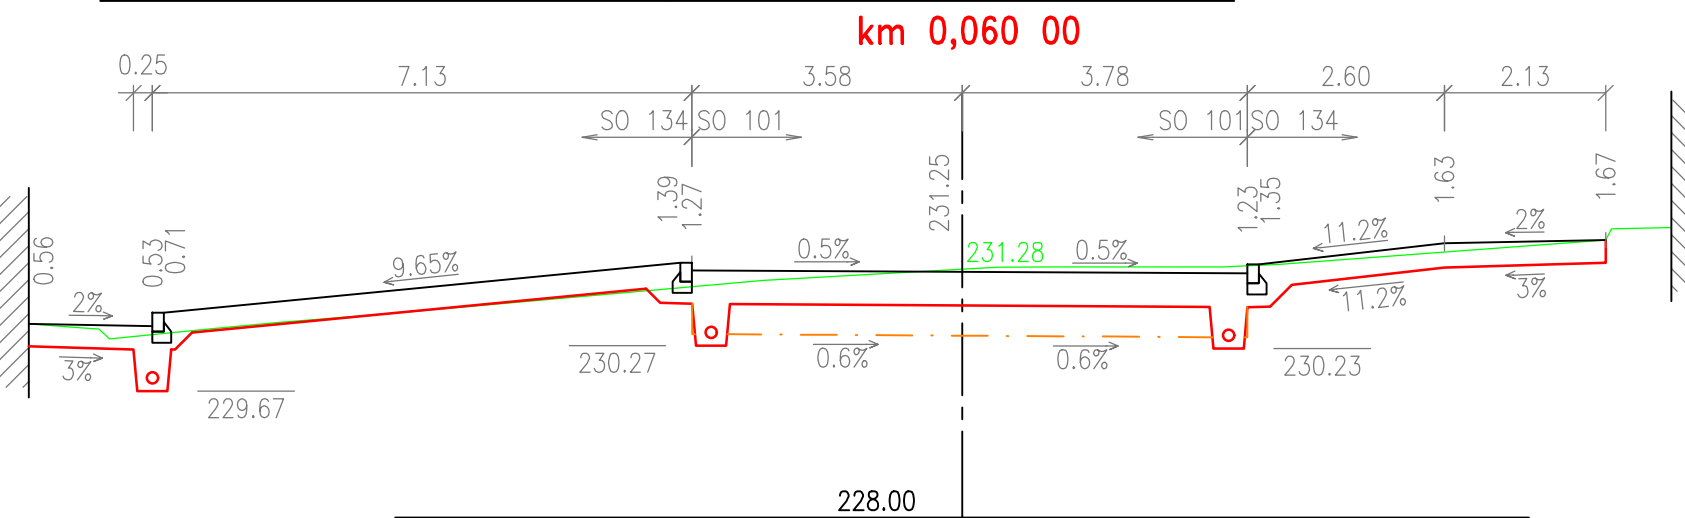
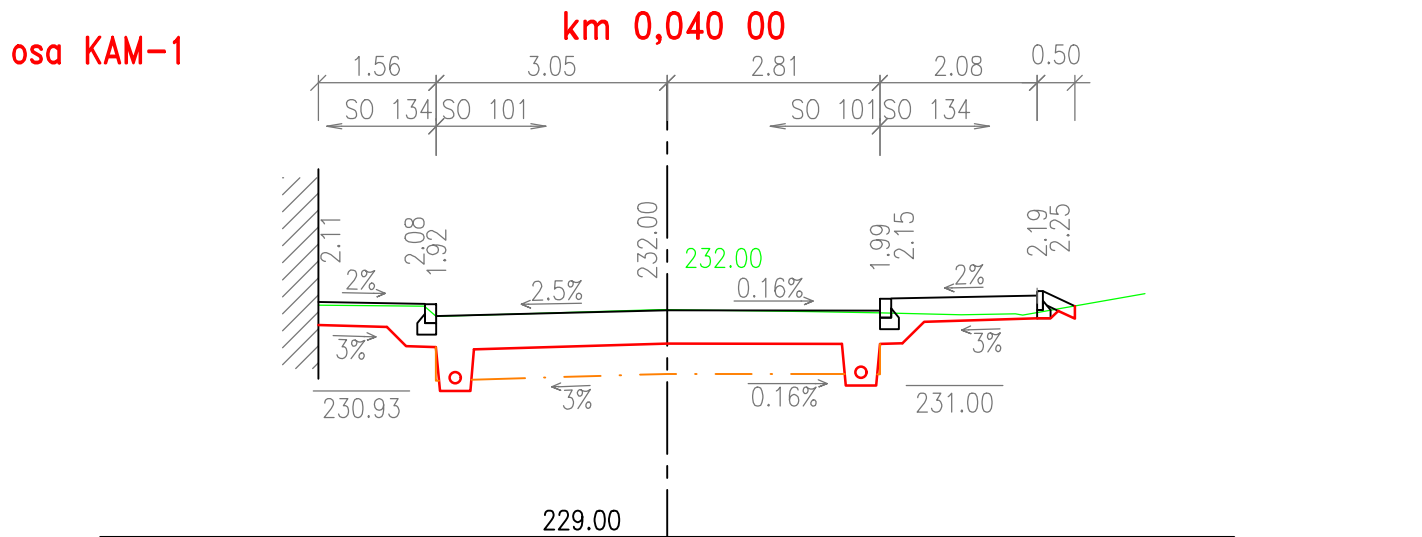
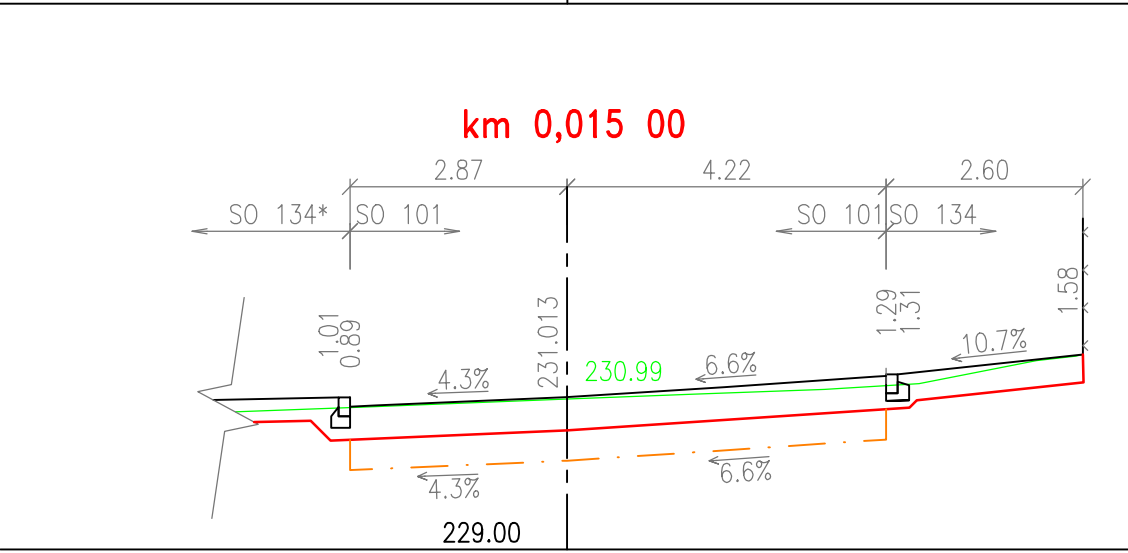
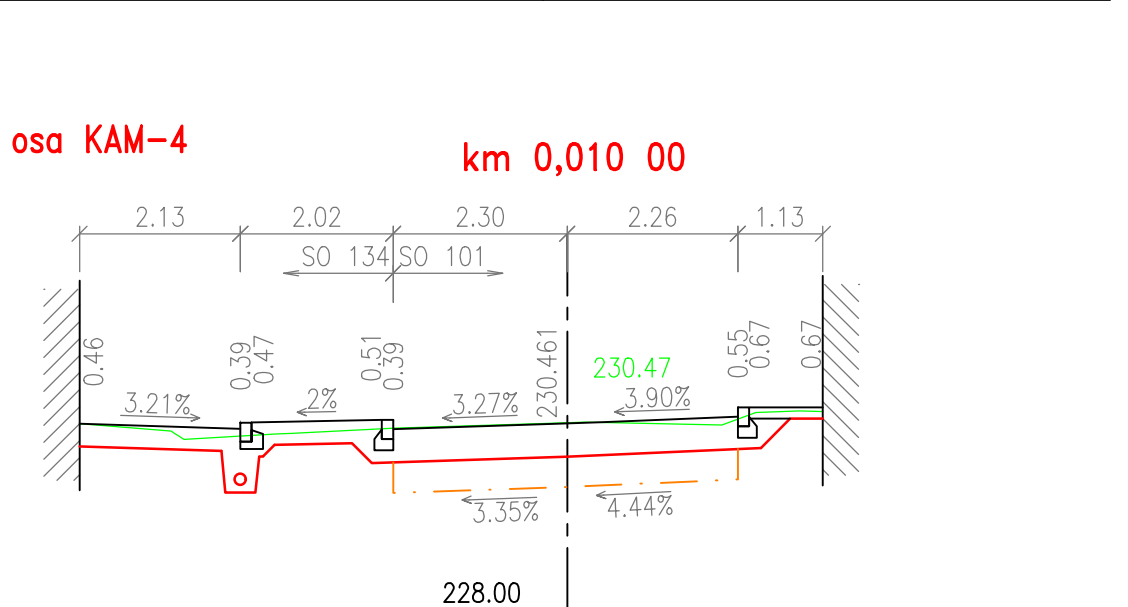
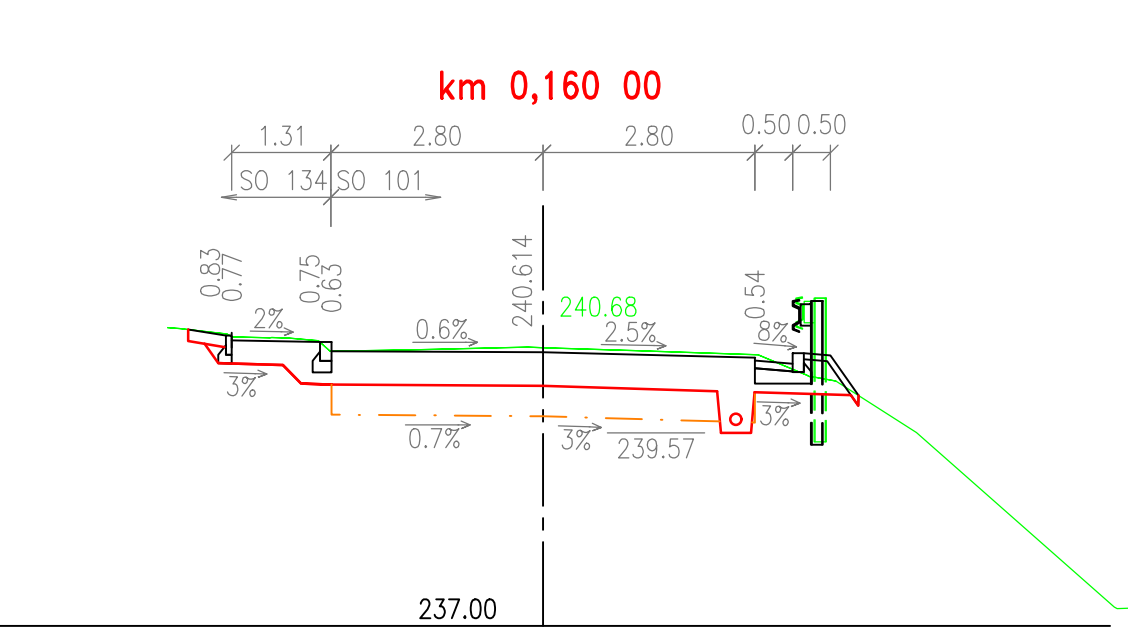
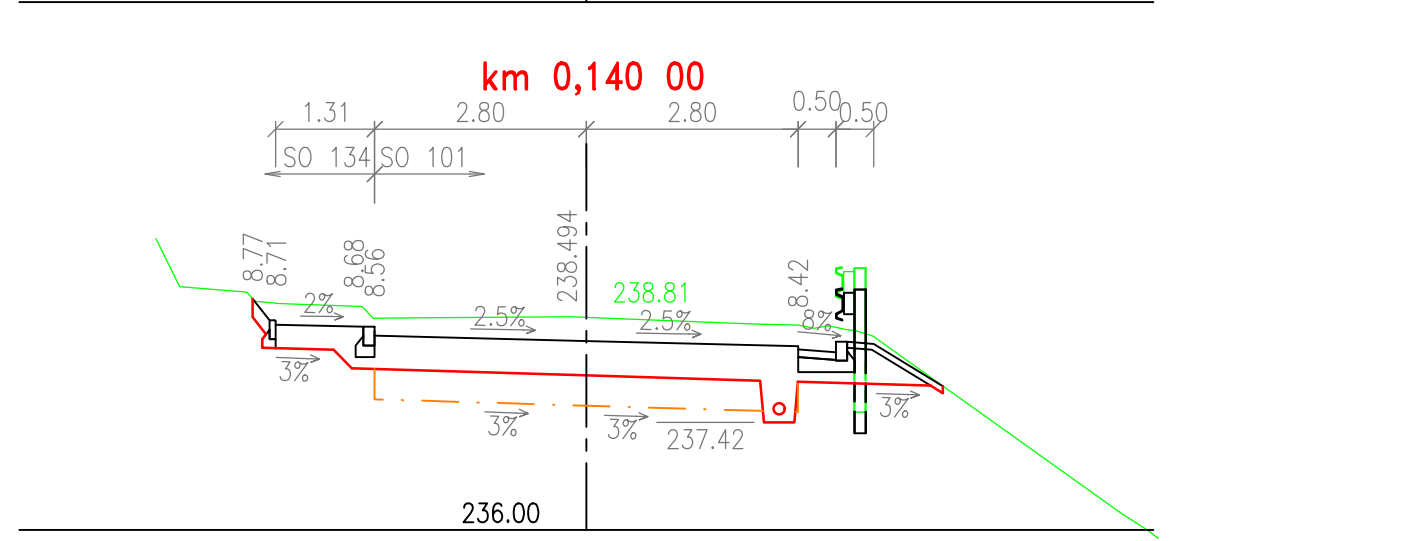
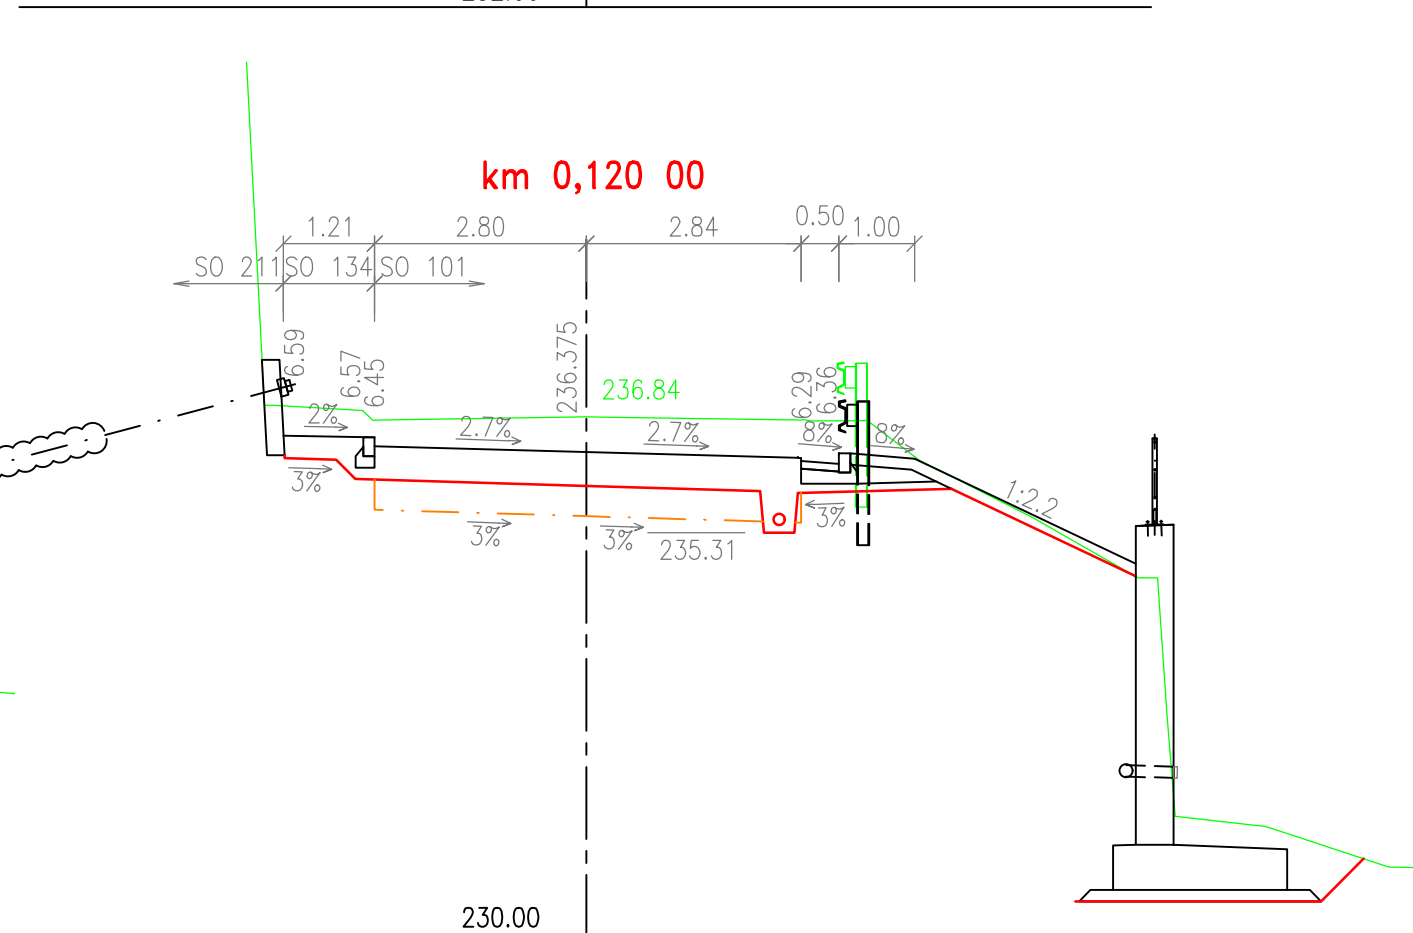
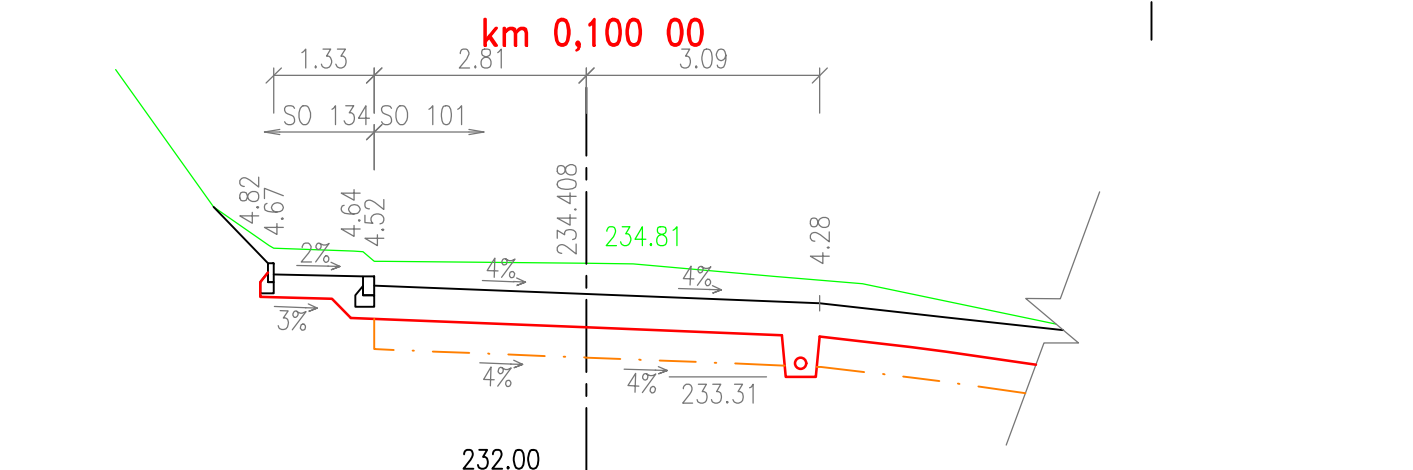
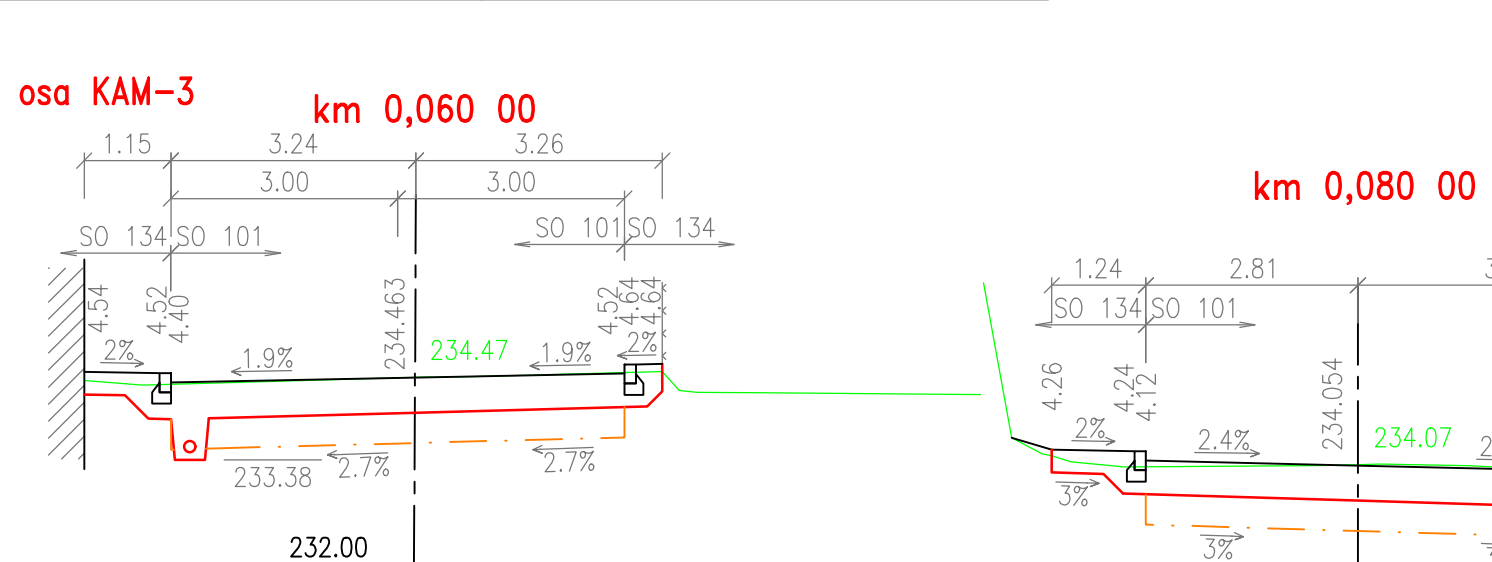
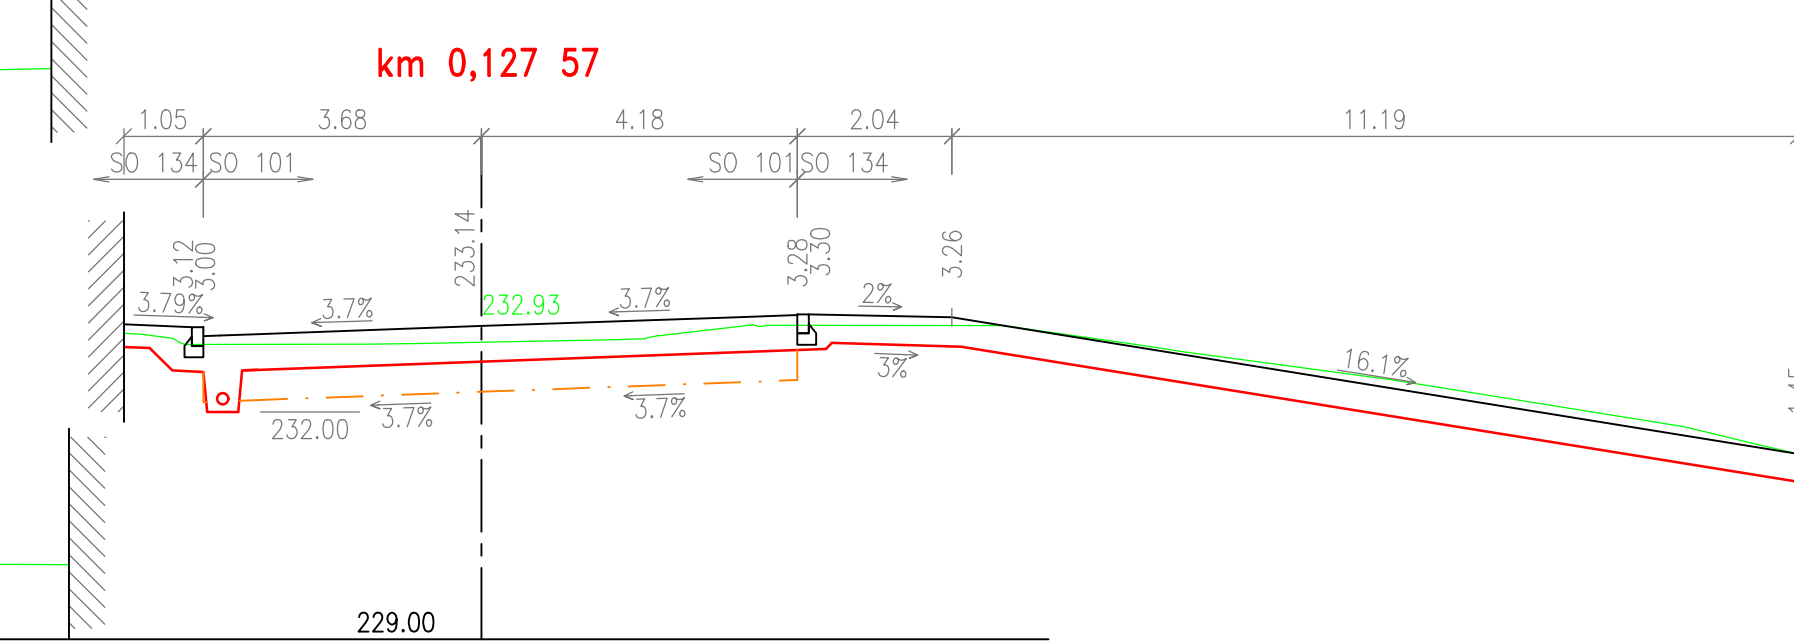


osa KAM-1

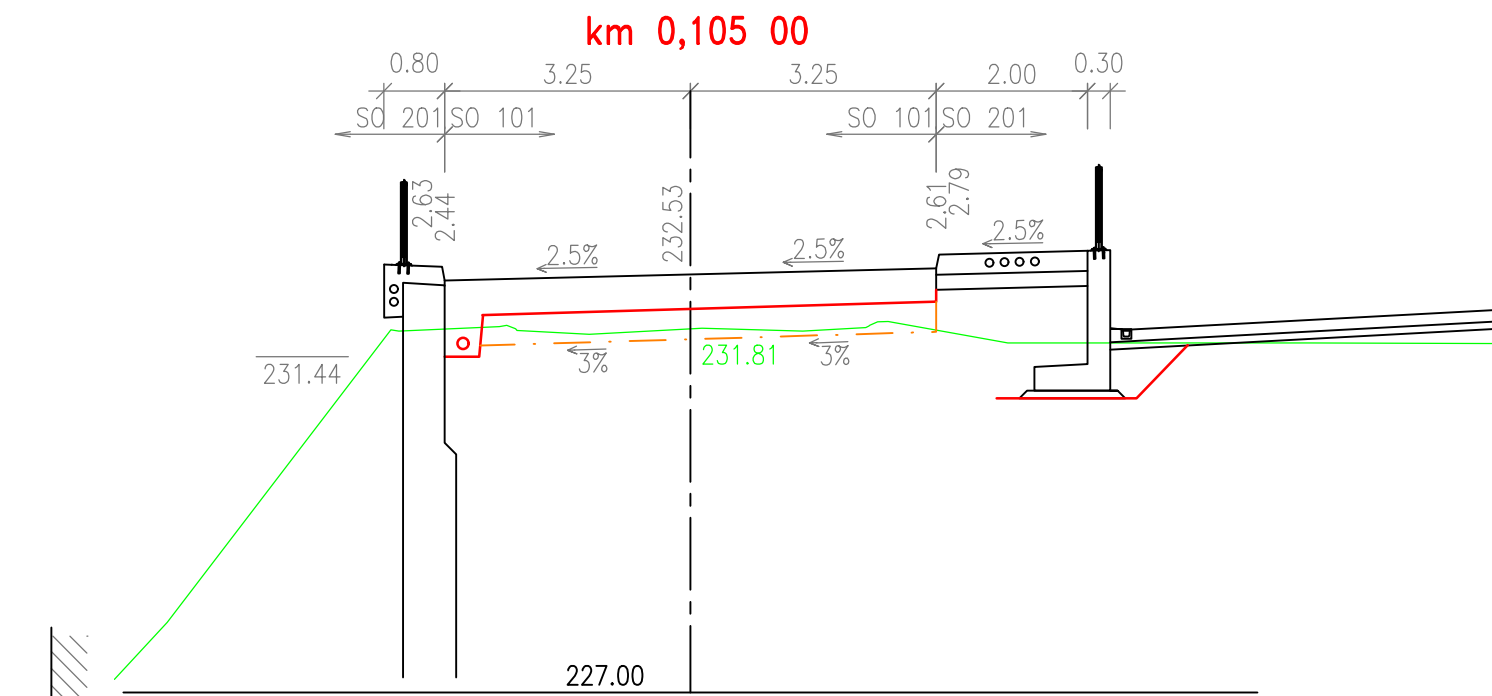

osa KAM-2

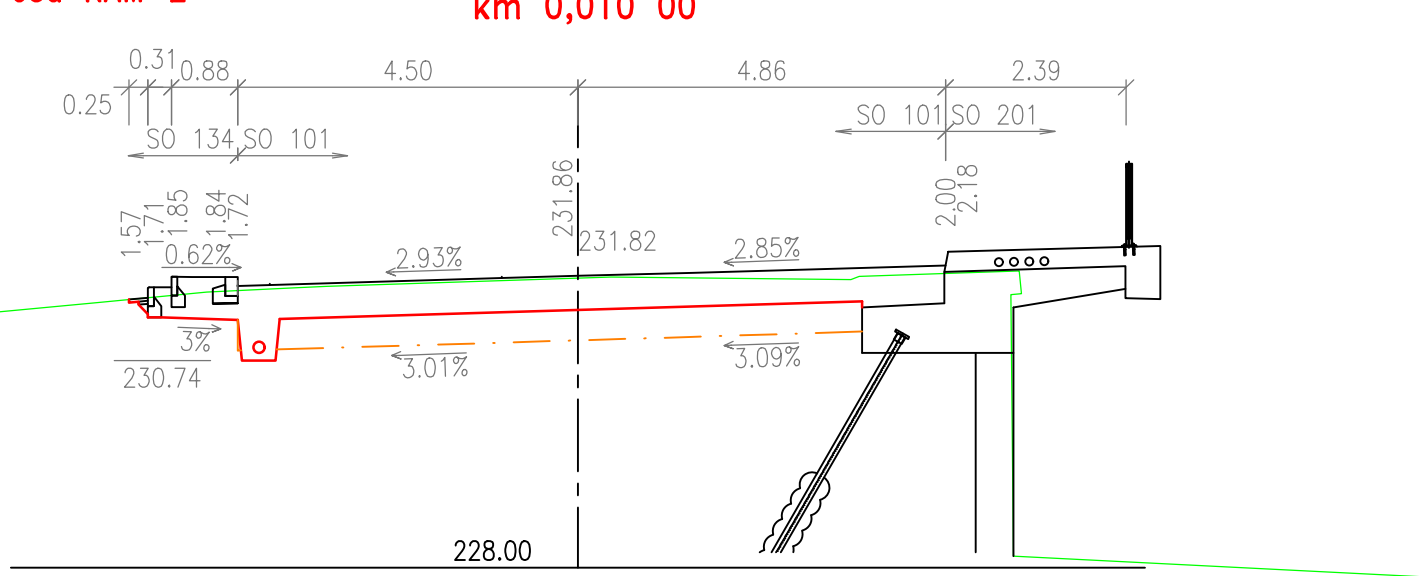

\*VIZ. KOLMÉ ŘEZY K OSE KAM-1

Objednatel:

**Středočeský kraj**

**STŘEDOČESKÝ KRAJ**  
KRAJSKÝ ÚŘAD  
ZBOROVSKÁ 11, 150 21 PRAHA 5

Souřadnicový systém: S-JTSK		Výškový systém: Bpv	
Číslo zakázky:	20 307 00	HIP:	Ing. Pavel HRDINA
Schválil:	Ing. Petr SOUČEK	Zodp. projektant:	Ing. Pavel HRDINA
Tech. kontrola:	Ing. Martin NEUPERT	Vypracoval:	Martin TESLEVIČ
737947774, mne@pontex.cz		727840872, mte@pontex.cz	



Objednatel:	Středočeský kraj	Obec:	Kamenný Přívoz	Kraj:	Středočeský
Akce:	II/105 Kamenný Přívoz, mosty ev.č. 105-008, 105-009 přes Sázu v obci Kam. Přívoz			Datum:	08/2024
Část:	D. STAVEBNÍ ČÁST			Souprava:	Č. přílohy
Objekt:	SO 101 – SILNICE II/105			D.1.1.1	
Příloha:	CHARAKTERISTICKÉ PŘÍČNÉ ŘEZY 1:100			2.d	