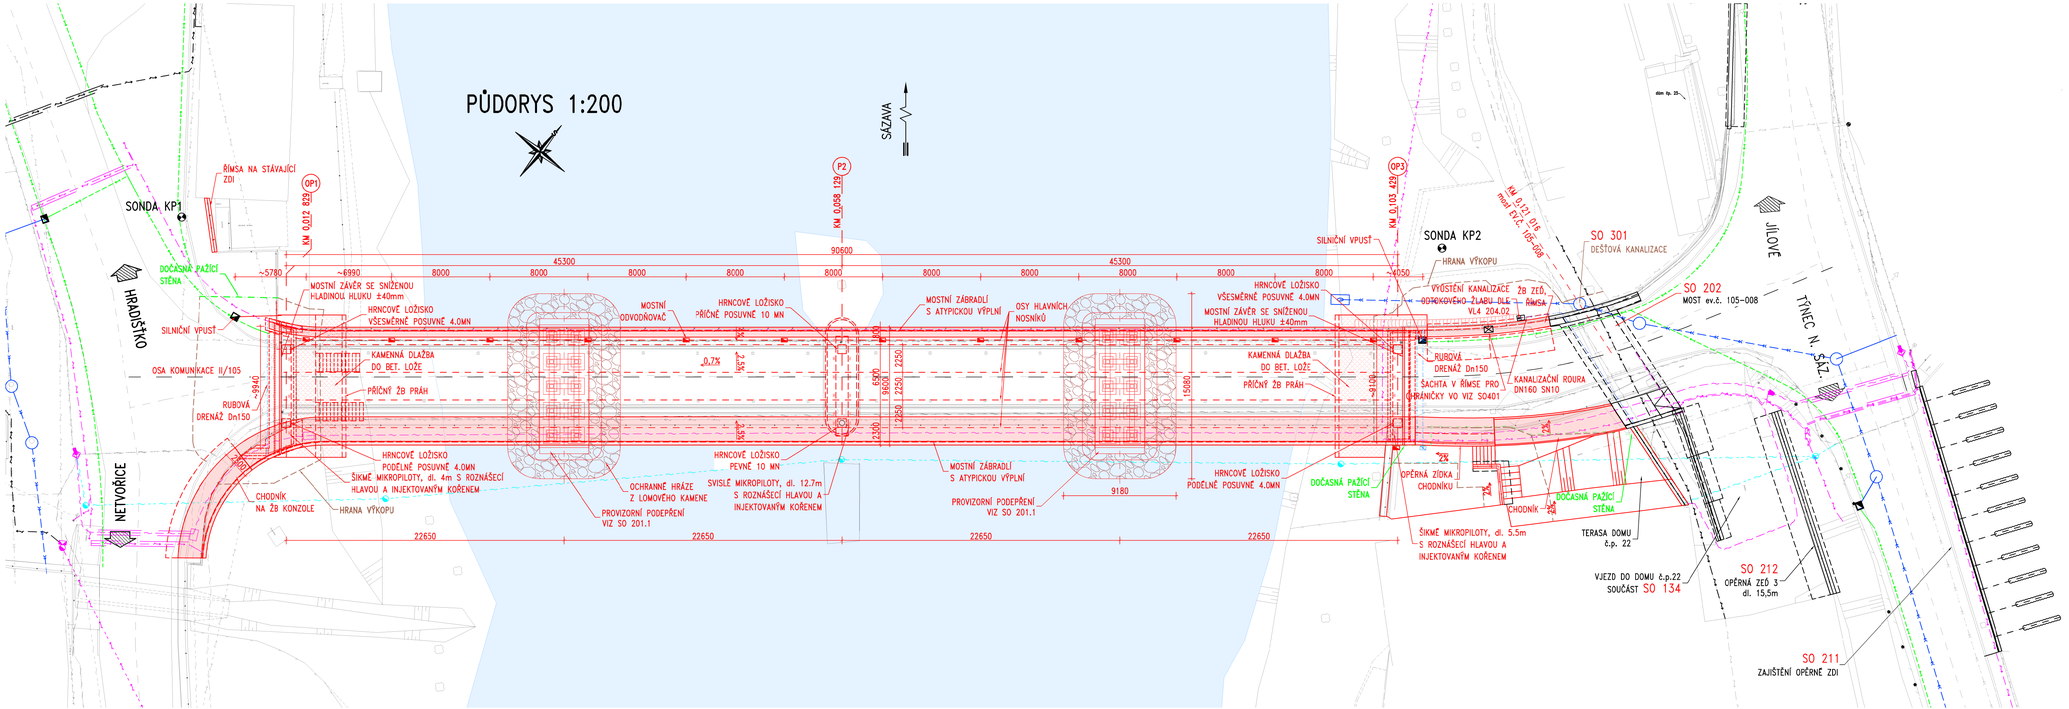

STÁVAJÍCÍ INŽENÝRSKÉ SÍTĚ:

- Sdělovací spojové neověřené podzemní
- Sdělovací spojové ověřené podzemní
- Sdělovací spojové nadzemní
- Silové nízké napětí neověřené podzemní
- Silové nízké napětí ověřené podzemní
- Silové nízké napětí nadzemní
- Silové vysoké napětí nadzemní
- Kanalizace dešťová neověřená podzemní

NOVÉ INŽENÝRSKÉ SÍTĚ:

- Silové nízké napětí nadzemní
- Silové nízké napětí podzemní
- Sdělovací spojové nadzemní
- Sdělovací spojové podzemní
- Sdělovací spojové nadzemní (provizorní)
- Kanalizace dešťová podzemní
- Drenáž

Objednatel: Středočeský kraj

STŘEDOČESKÝ KRAJ
KRAJSKÝ ÚŘAD
ZBOROVSKÁ 11, 150 21 PRAHA 5

Souřadnicový systém S-JTSK, Výškový systém Bpv

Číslo zakázky:	20 307 00	HIP:	Ing. Pavel HRDINA
		736662206, ptr@pontex.cz	
Schválil:	Ing. Petr SOUČEK	Zodp. projektant:	Ing. Michal CHÔRA
		777598856, chura@pontex.cz	
Tech. kontrolo:	Ing. Jan VESELÝ	Vypracoval:	JIŘÍ POKORNÝ
		606606678, pokorny@pontex.cz	

PONTEX
Praha 4, Na Hřebenech II 1718/10, 140 00
tel.: +420224062270, email: pontex@pontex.cz

Objednatel:	Středočeský kraj	Obec:	Kamenný Přívoz
Akce:	II/105 Kamenný Přívoz, mosty ev. č. 105-008 a 105-009 přes řeku Sázavu v obci Kamenný Přívoz	Kraj:	Středočeský
		Datum	Stupeň
		09/2024	PDPS
Část:	D. STAVEBNÍ ČÁST	Souprava	Č. přílohy
Objekt:	D.1.2.1 SO 201.2–MOST EV. Č. 105-009 PŘES SÁZAVU		
Příloha:	PŮDORYS		2.b